


COMUNE di DERUTA
PROVINCIA di PERUGIA

Oggetto
Lavori di ristrutturazione finalizzati all'abbattimento delle barriere architettoniche, adeguamento alle norme igienico sanitarie ed efficientamento energetico presso la palestra scolastica di Deruta

Ente proponente
COMUNE di DERUTA

Località
Deruta, Via U. La Malfa

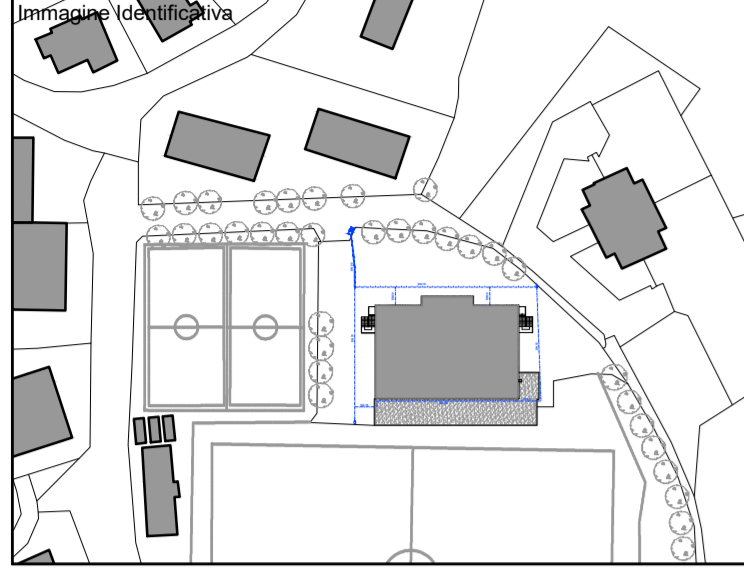

Progettista architettonico e direttore dei lavori
Claudio Cinti Geometra

Progettista degli impianti e coordinatore della sicurezza
Riccardo Bartolucci Architetto


Descrizione Stato attuale: Pianta	Elaborato 02
File <small>2021-062_20210701_01_ARCHITETTOLOGIA_VARESE_2021_4_01_ristrutturazione_scuola_2021-062_001_001_001.dwg</small>	Data 25/07/2022
Commessa n° 22014	Rif. A02
Agg. <input type="checkbox"/>	Scala 1:200
Note <input type="checkbox"/> BOZZA <input type="checkbox"/> SUPERATO <input type="checkbox"/> COPIA STUDIO <input type="checkbox"/> MODIFICATO	

Studio 499 49
Bartolucci & Cinti


studio qualitativo PROGETTAZIONE E SERVIZI DI ARCHITETTURA, DESIGN, INGENNERIA, URBANISMO - Via Orlandi, 5 - 06053 SANLUIGI di Calla, Deruta (PG) - Tel. e fax 075 8675718 - info@studio499.com
LA DIFFUSIONE A TERZI E LA RIPRODUZIONE, ANCHE PARZIALE, DI QUESTA TAVOLA, SENZA AUTORIZZAZIONE, E' VIETATA A TERMINI DI LEGGE

LEGENDA SISTEMI ANTINCENDIO

- Maniglione antipánico
- Lampada di emergenza con indicazione uscita di sicurezza

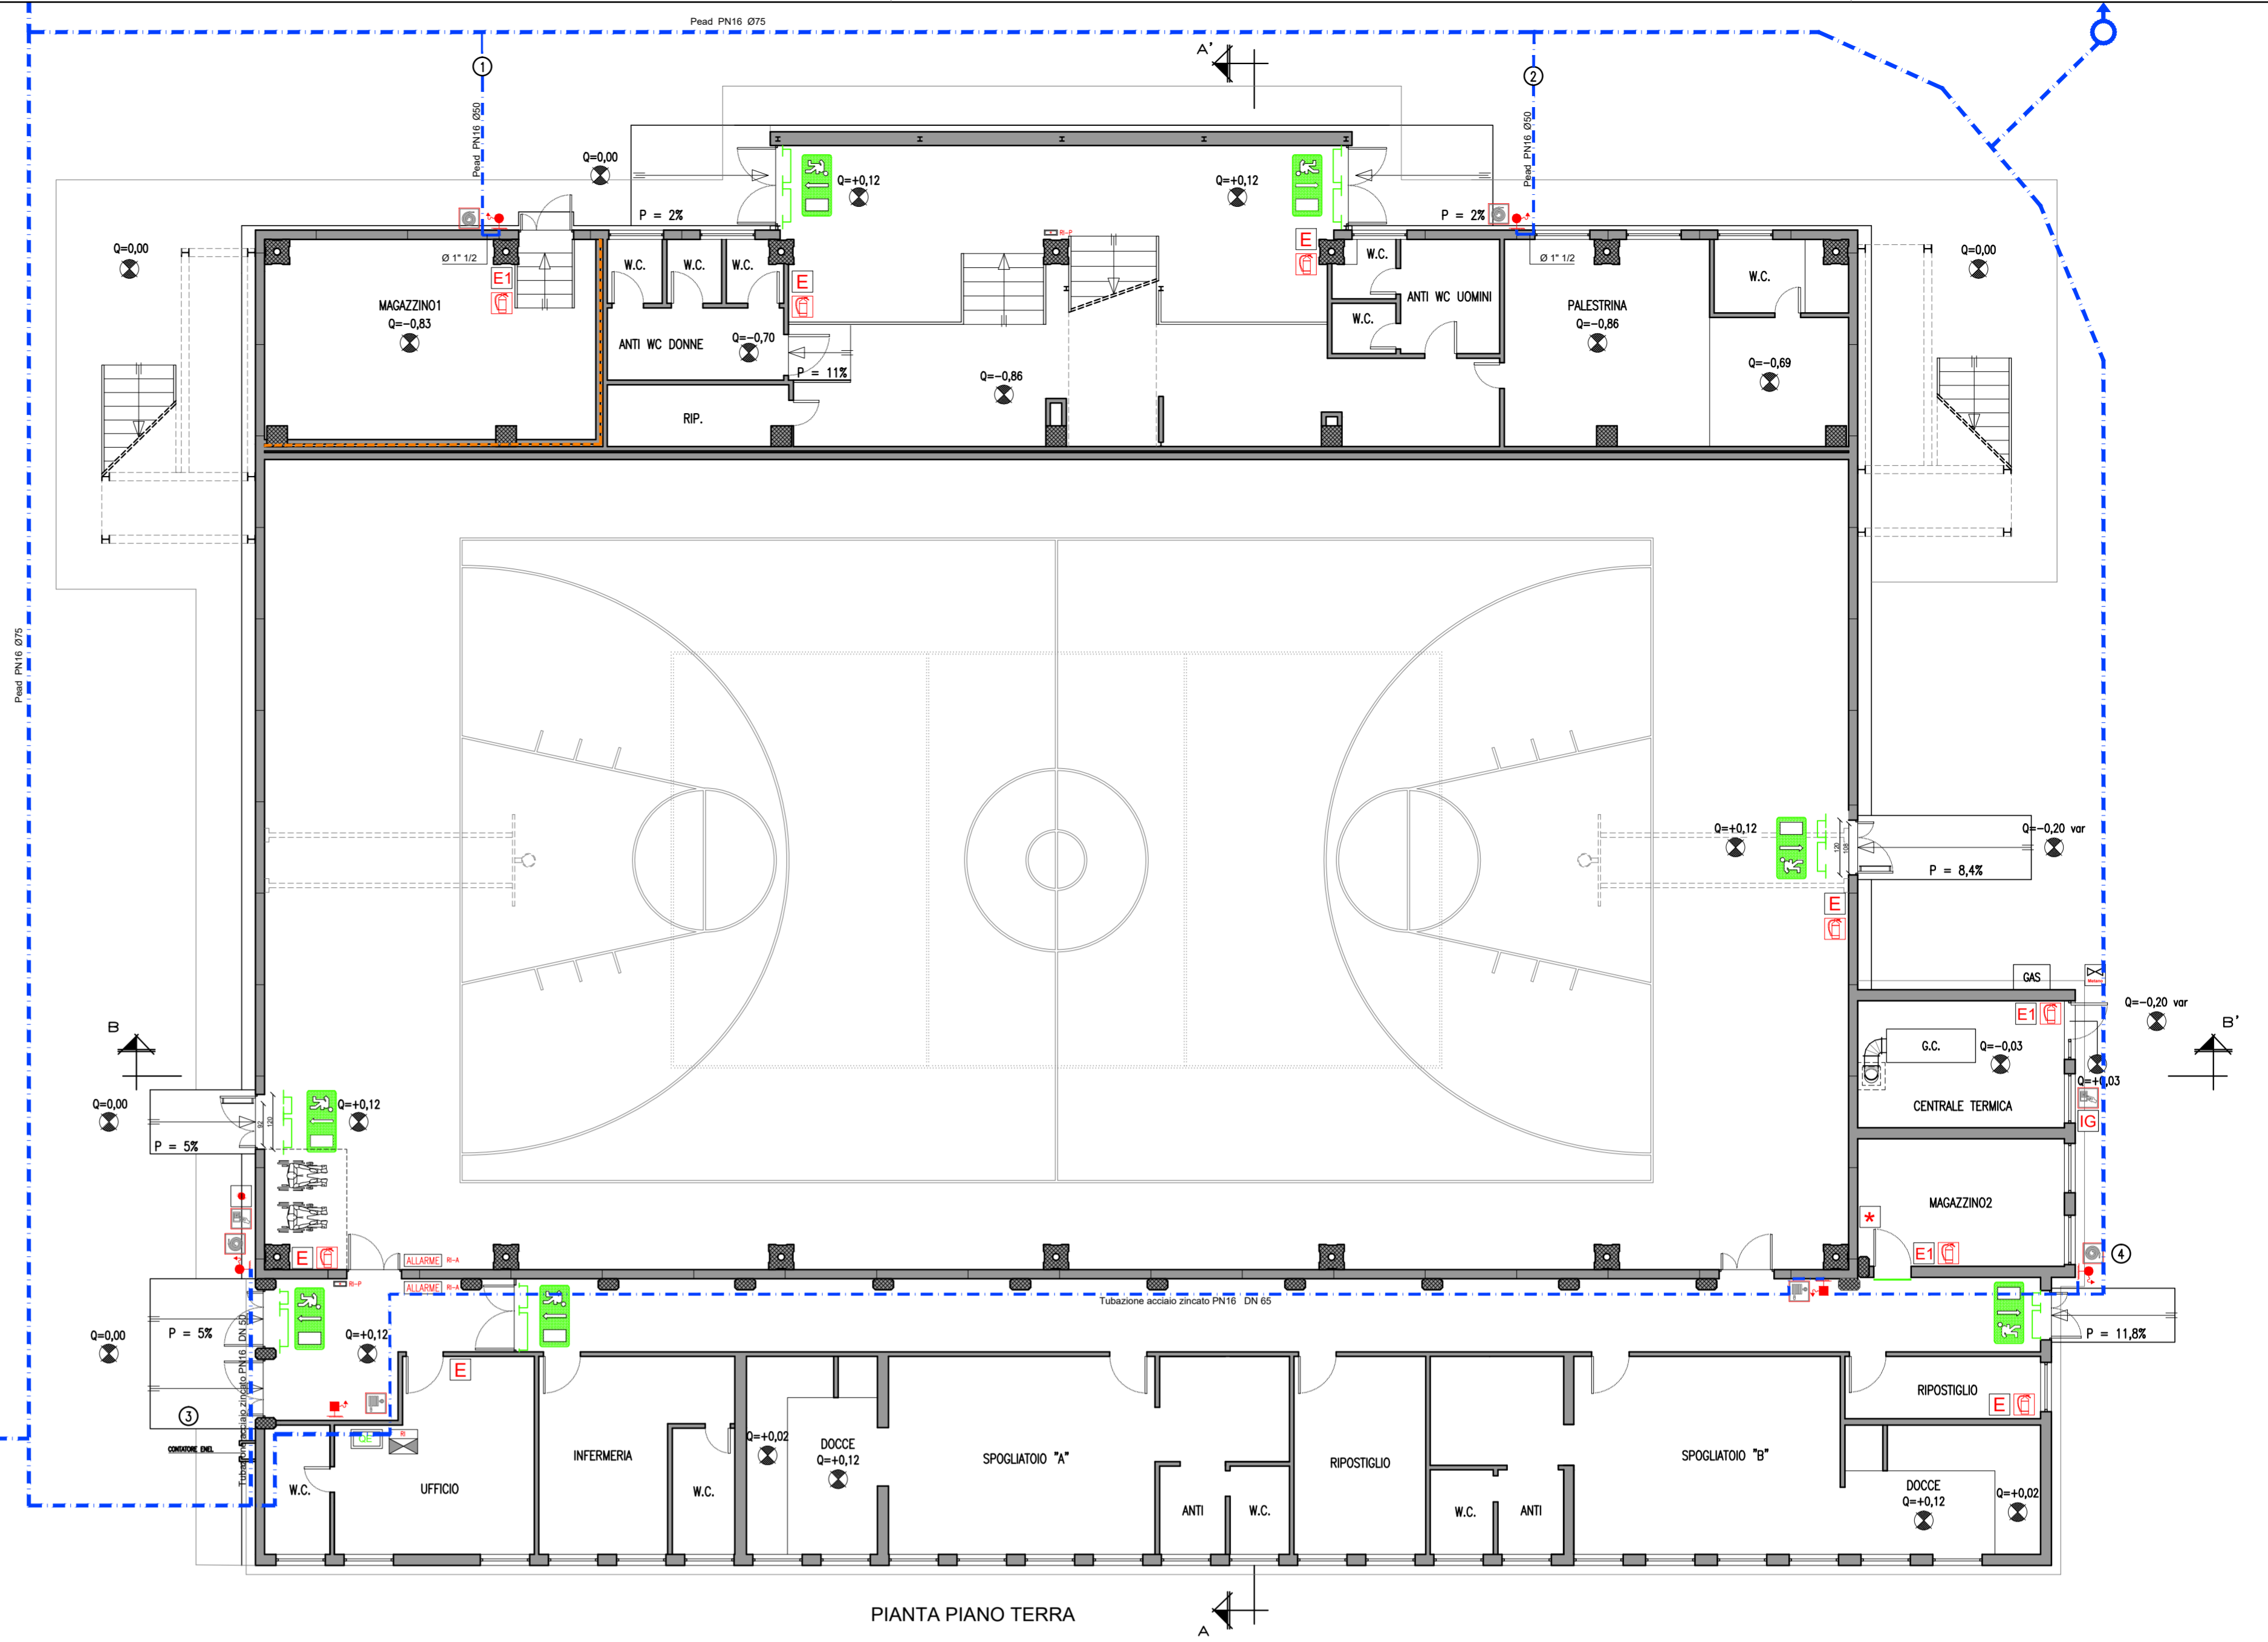

PIANTA PIANO TERRA

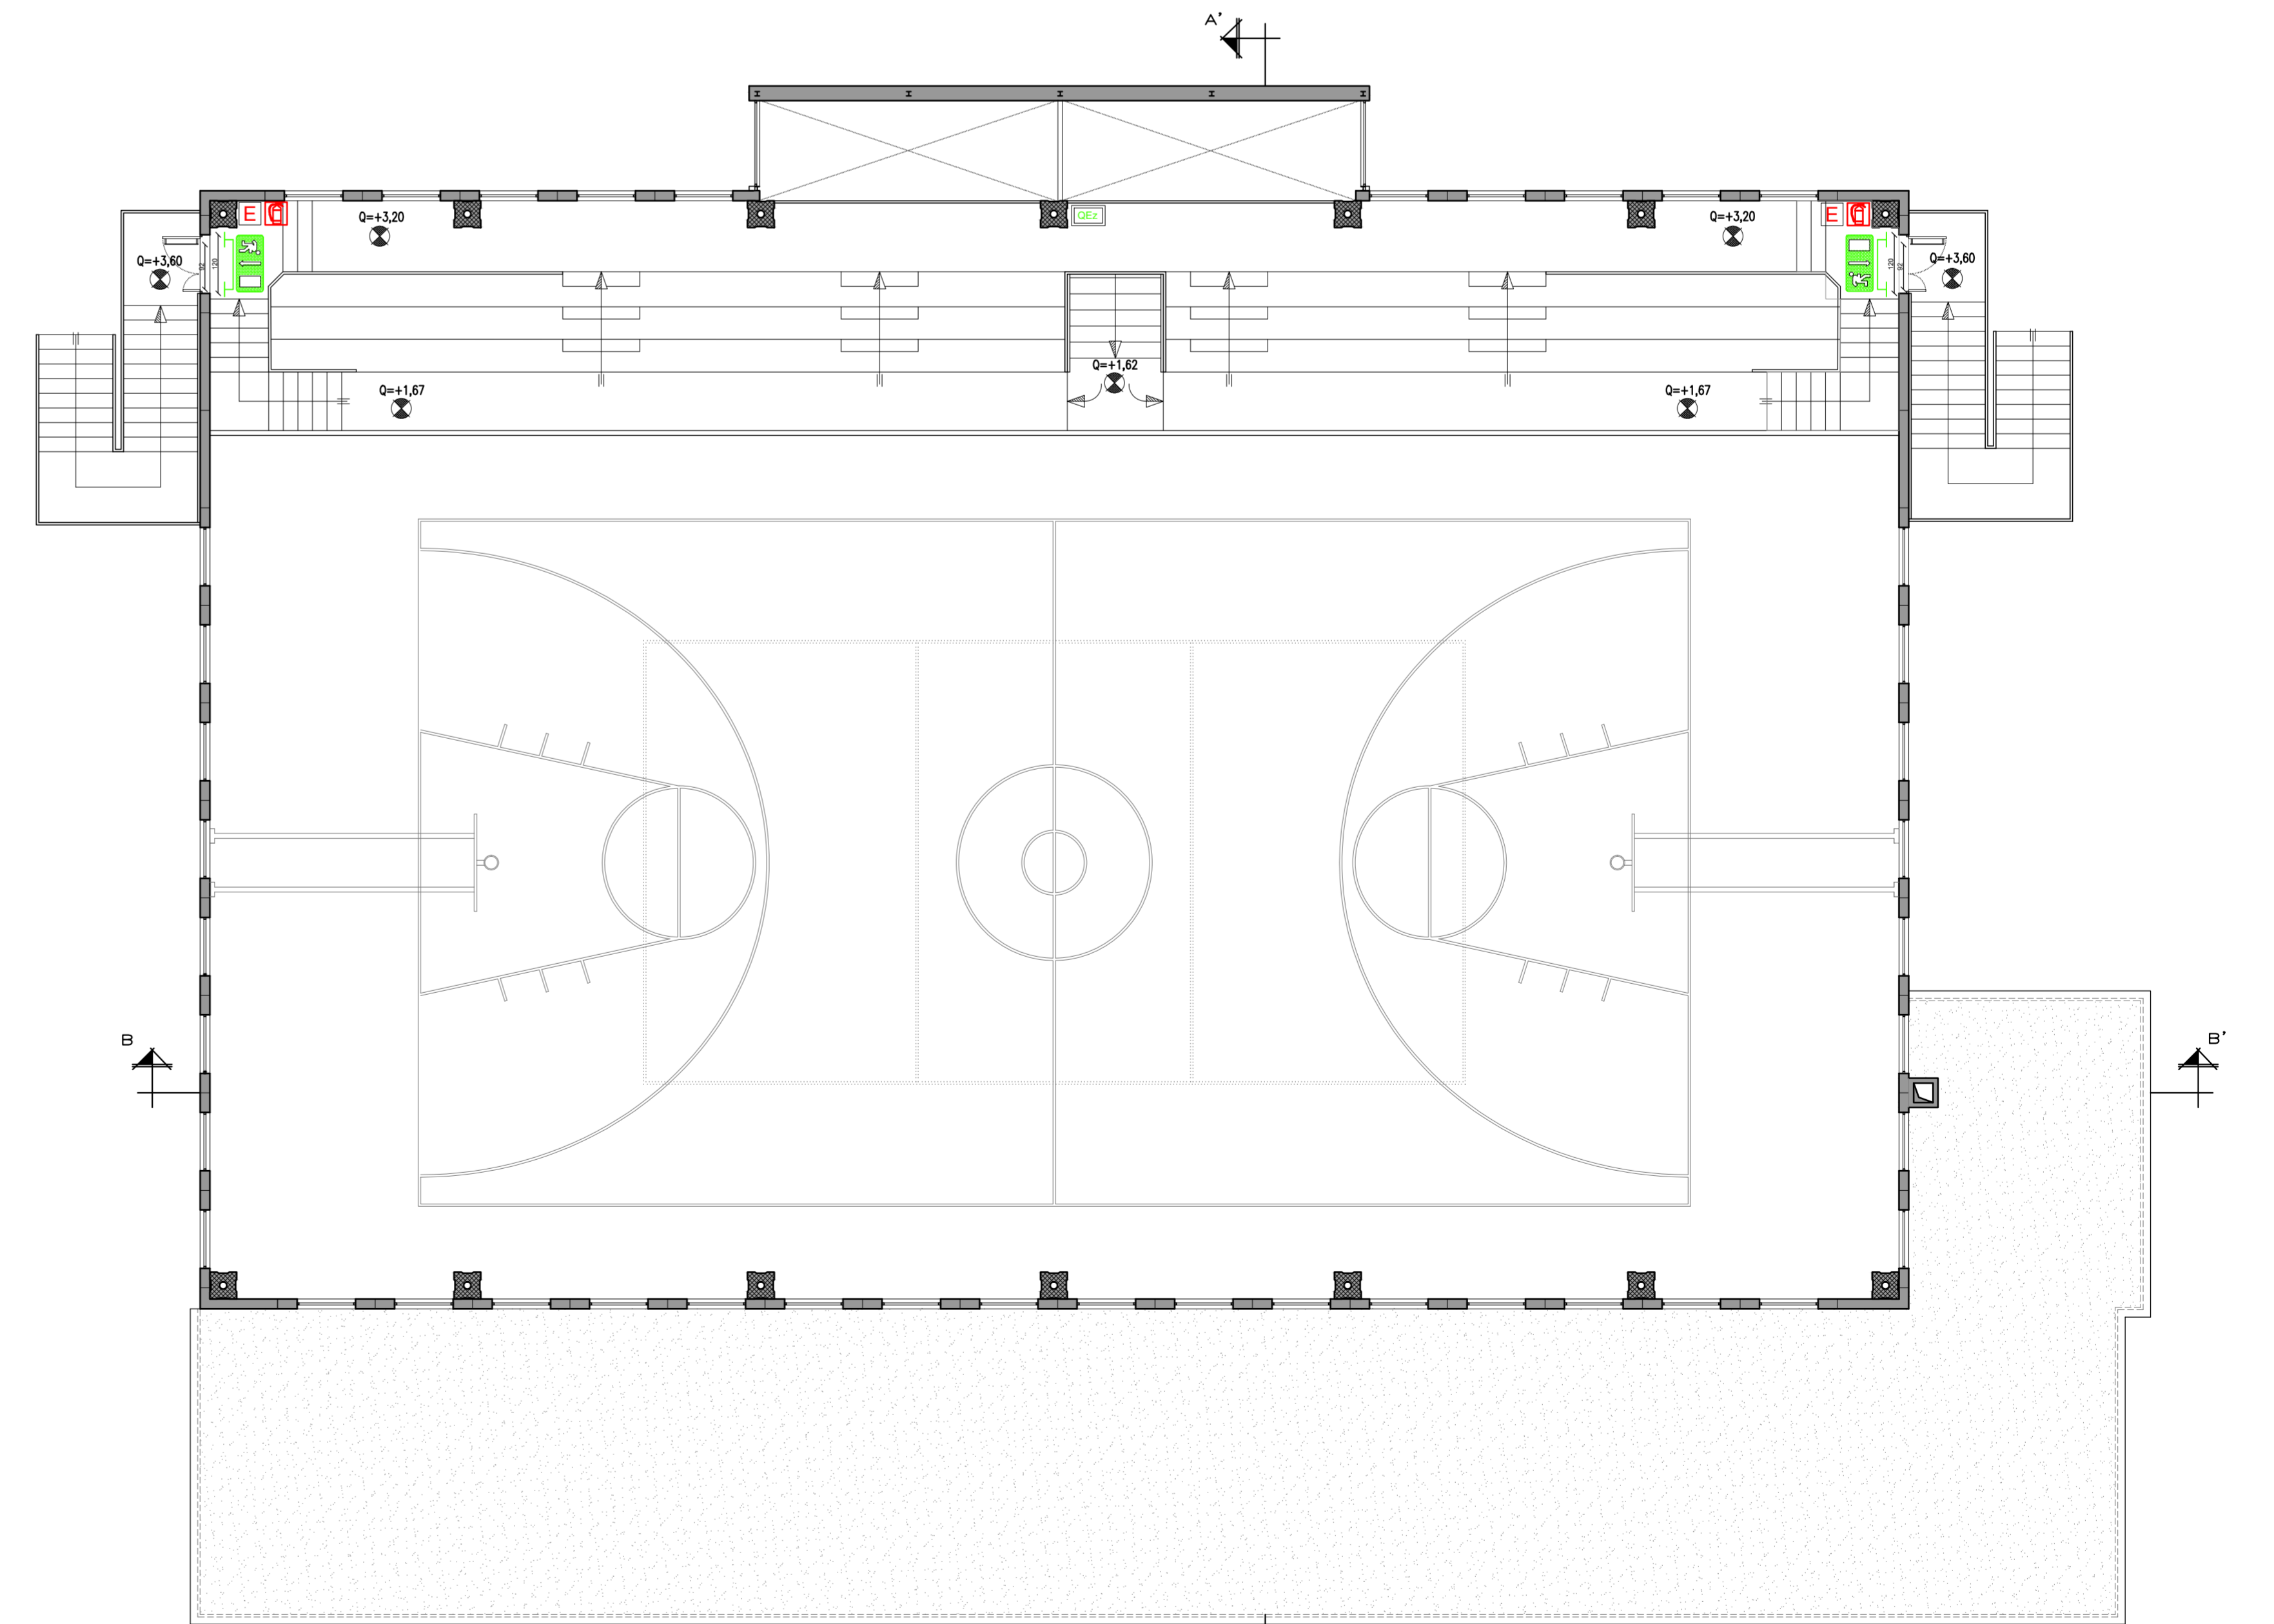

PIANTA PIANO PRIMO