



**Comune di Deruta**

Provincia di Perugia



Finanziato  
dall'Unione europea  
NextGenerationEU

---


## ELABORATI GRAFICI INQUADRAMENTO STATO ATTUALE E DI PROGETTO

Titolo dell'opera:

**Decreto 30 gennaio 2020 del Capo del Dipartimento per gli Affari interni e territoriali del Ministero dell'Interno. Contributi ai Comuni per l'anno 2023, confluito nell'ambito del PNRR alla linea di finanziamento Missione 2 Componente 4 Investimento 2.2.**

**"Lavori di efficientamento energetico presso la sede municipale".**



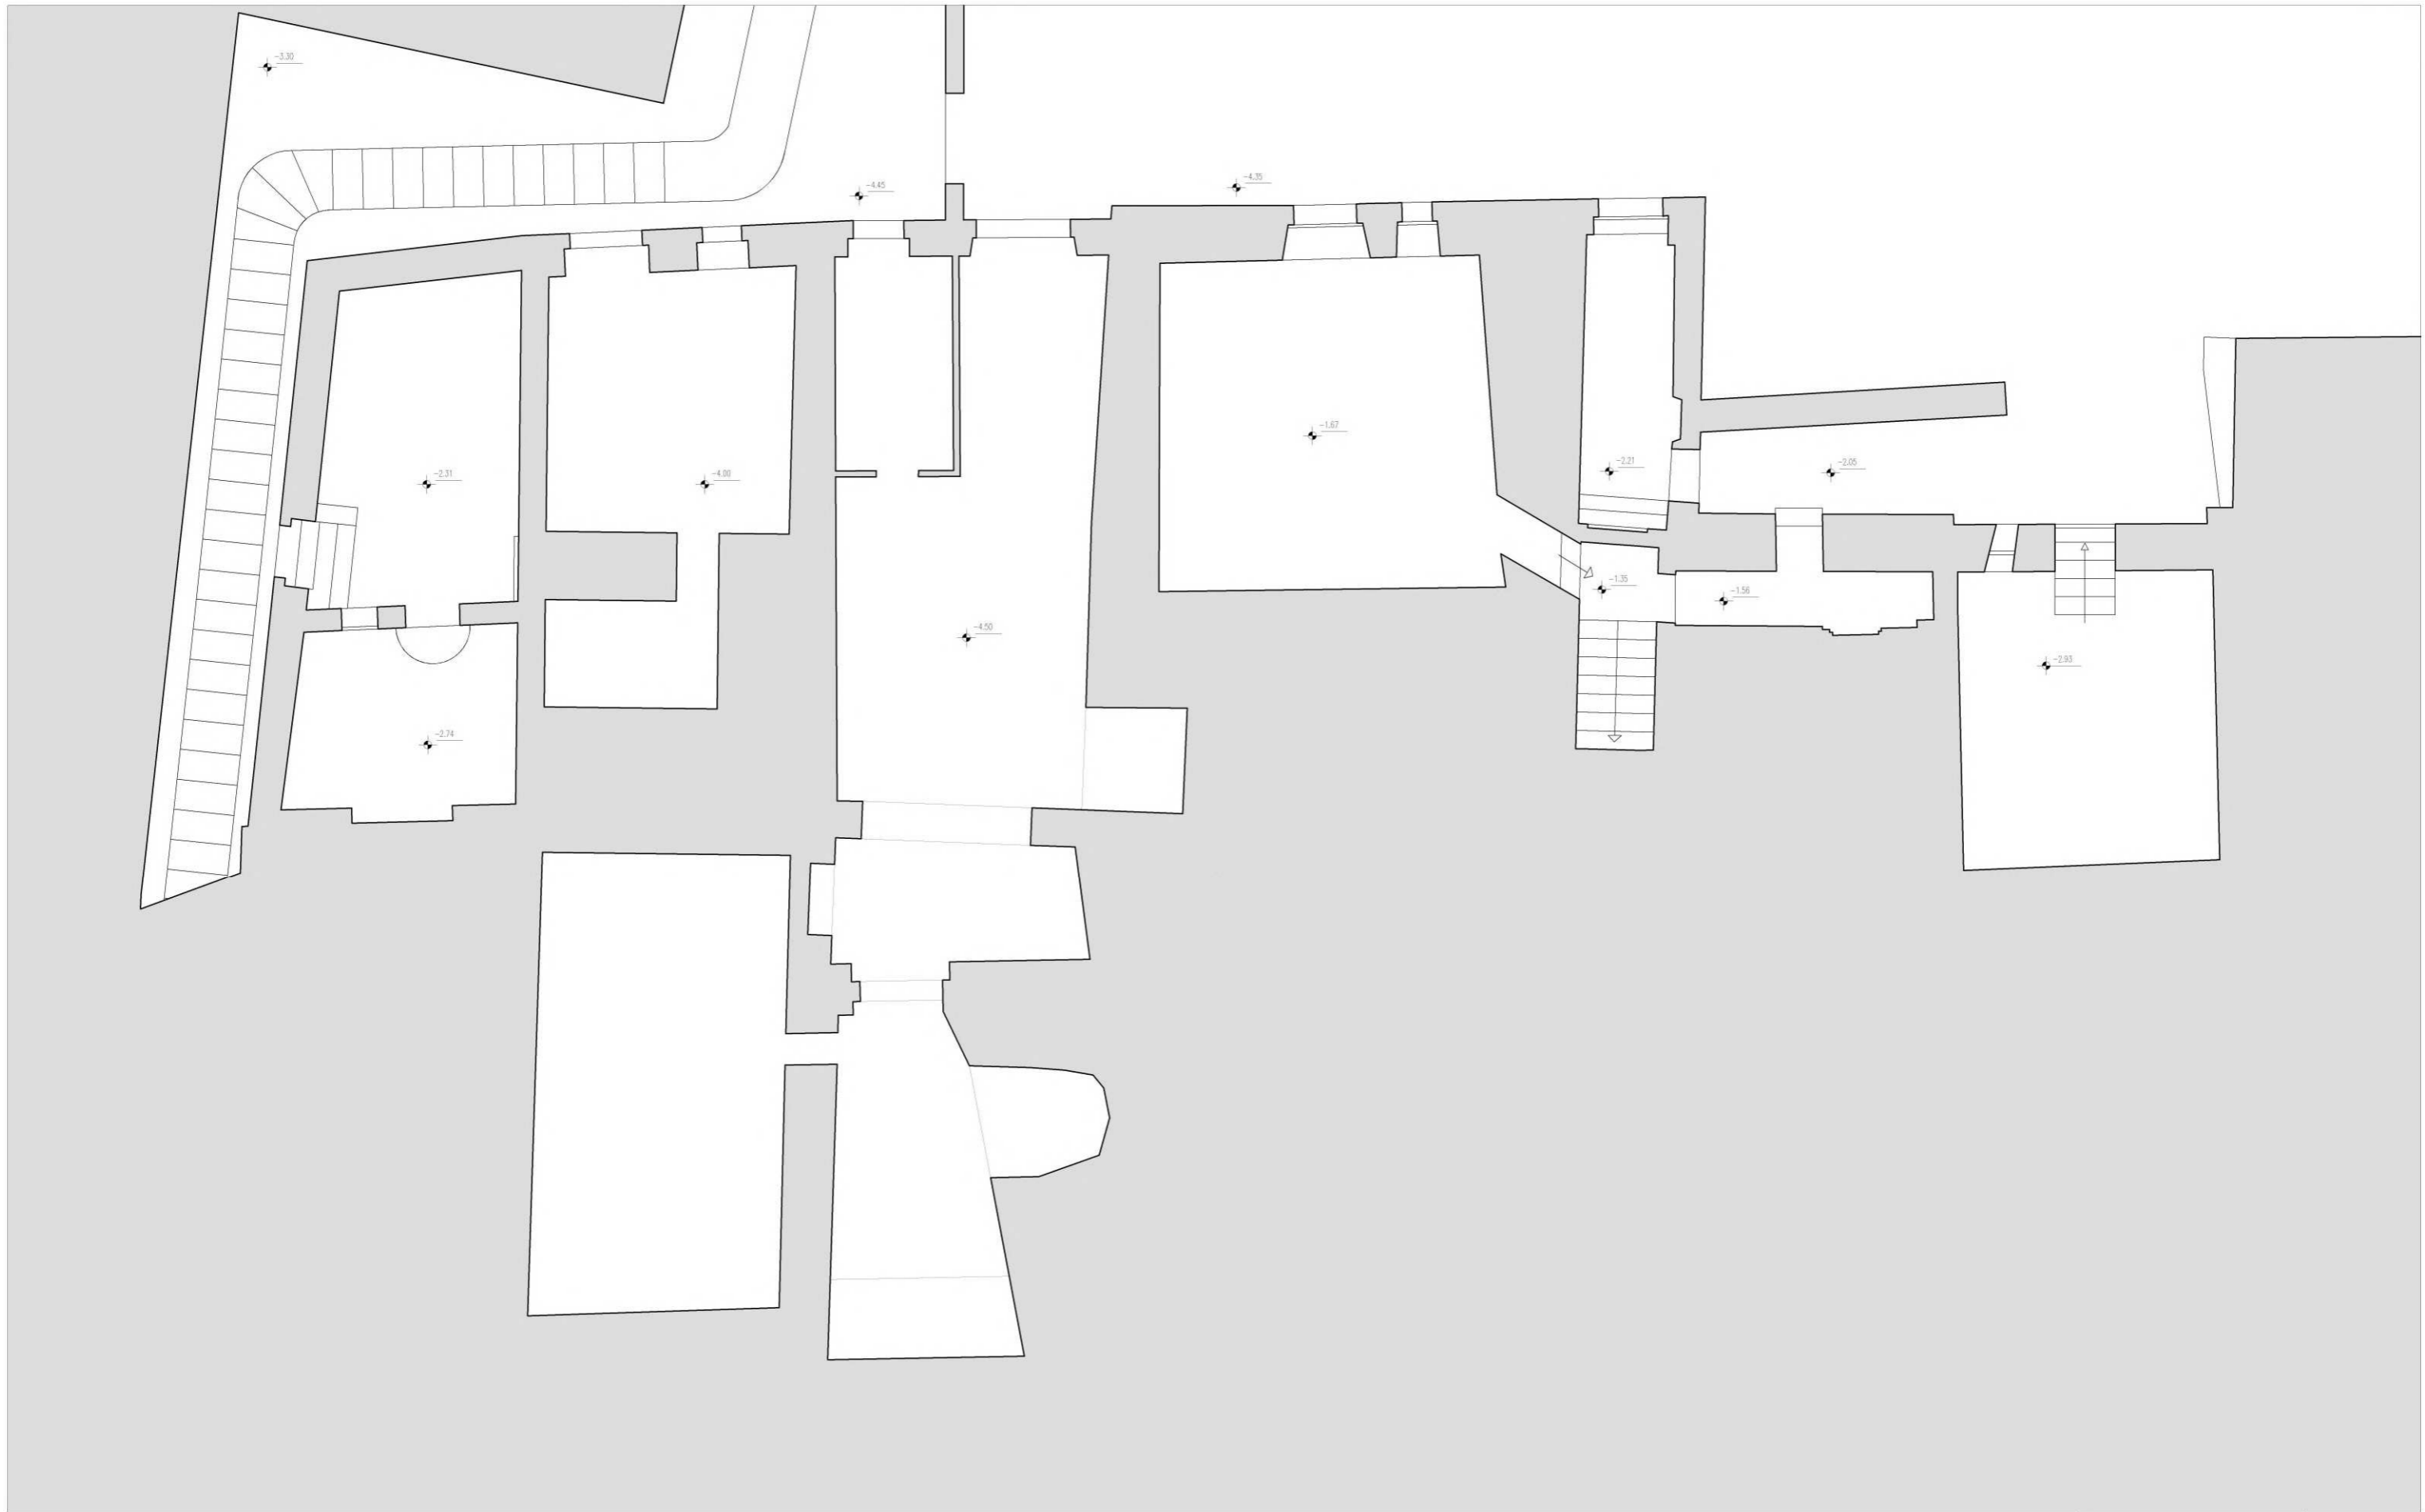

**K2C**  
architetti  
Via Perugina, 46  
06024 - Gubbio  
info@k2c-architetti.com

arch. **Alessandro Cappannelli** + 39 329 18 14 629  
arch. **Giacomo Maria Panfili** + 39 338 28 27 889  
arch. **Paolo Capacciola** + 39 339 23 70 950

committente  
**Comune di Deruta**

descrizione  
**installazione impianto  
climatizzazione presso gli uffici  
comunali di Piazza dei Consoli**


oggetto  
**stato di fatto  
pianta piano seminterrato**

scala  
**1 : 100 @ A3**

data  
**10 luglio 2023**

titolo dell'opera  
decreto 30 gennaio 2020 del Capo del Dipartimento per gli Affari Interni e Territoriali del Ministero dell'Interno. Contributi ai Comuni per l'anno 2023, confilto nell'ambito del PNRR alla linea di finanziamento Missione 2 Componente 4 Investimento 2.2. "Lavori di efficientamento energetico presso la sede municipale".



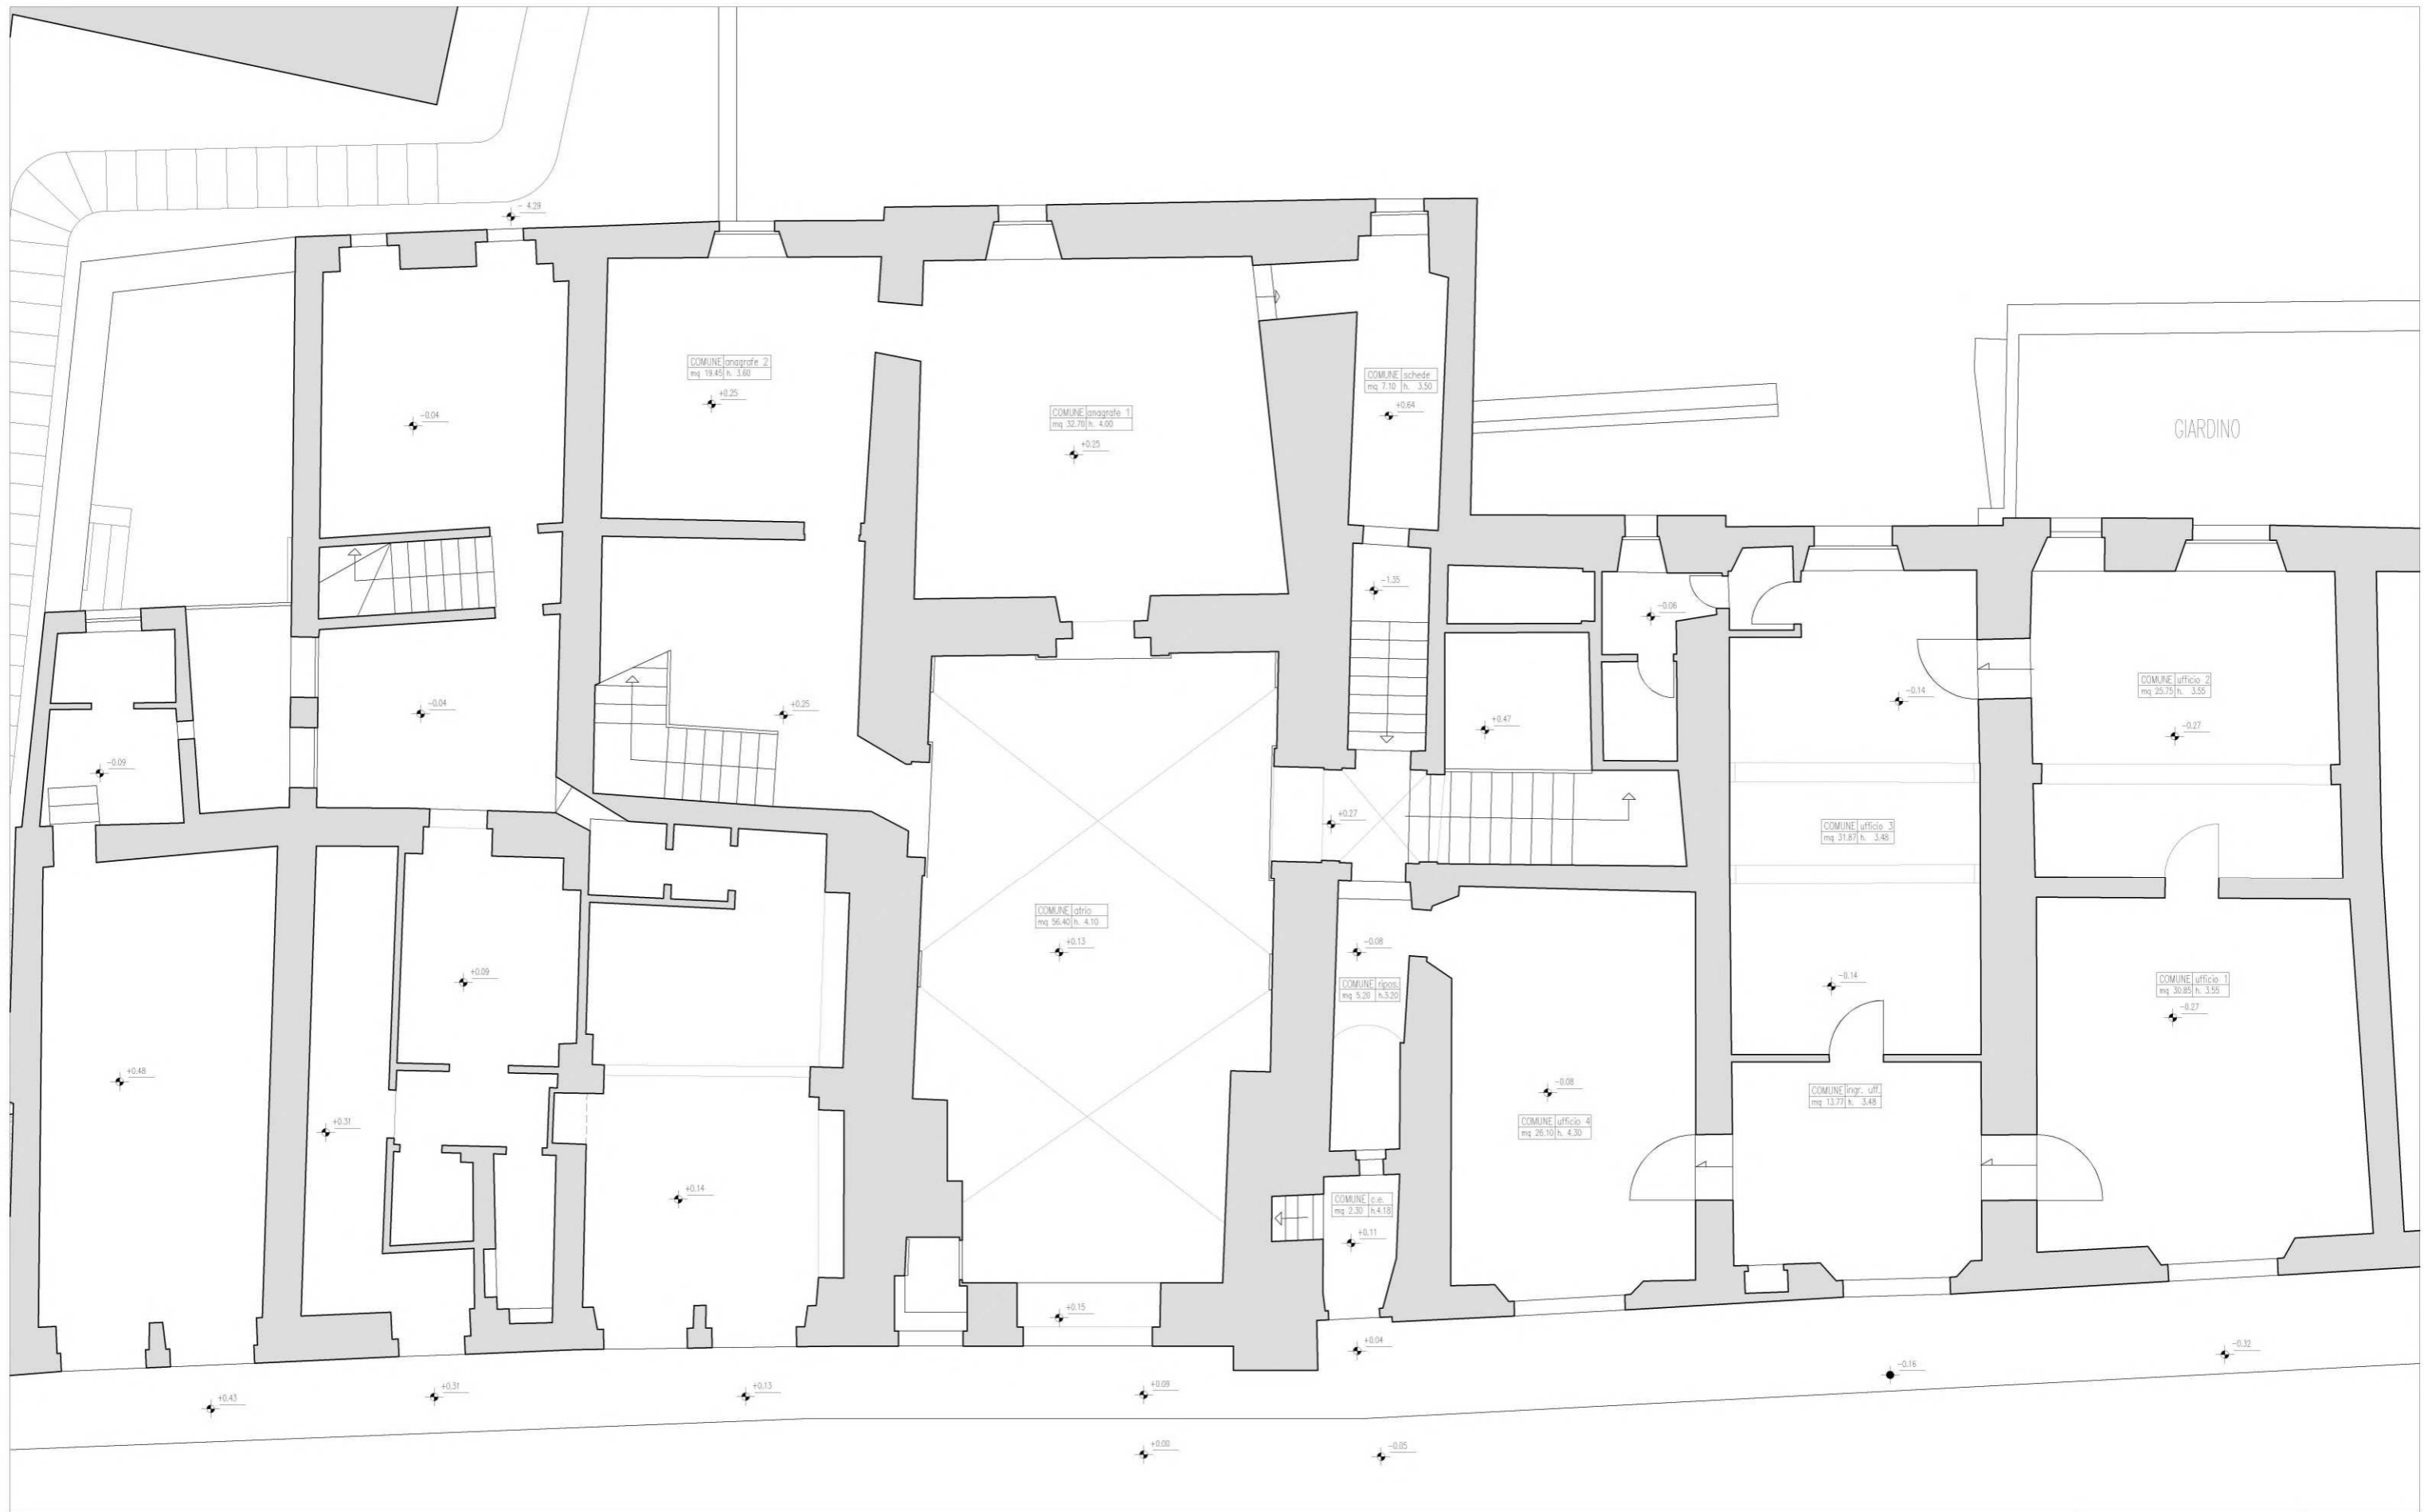

**K2C**  
architetti  
Via Perugia, 46  
06024 - Gubbio  
info@k2c-architetti.com

arch. **Alessandro Cappannelli** + 39 329 18 14 629  
arch. **Giacomo Maria Panfili** + 39 338 28 27 889  
arch. **Paolo Capacciola** + 39 339 23 70 950

committente  
**Comune di Deruta**

descrizione  
**installazione impianto climatizzazione presso gli uffici comunali di Piazza dei Consoli**


oggetto  
**stato di fatto  
pianta piano terra**

scala  
**1 : 100 @ A3**

data  
**10 luglio 2023**

titolo dell'opera  
decreto 30 gennaio 2020 del Capo del Dipartimento per gli Affari Interni e Territoriali del Ministero dell'Interno. Contributi ai Comuni per l'anno 2023, confilto nell'ambito del PNRR alla linea di finanziamento Missione 2 Componente 4 Investimento 2.2 "Lavori di efficientamento energetico presso la sede municipale".



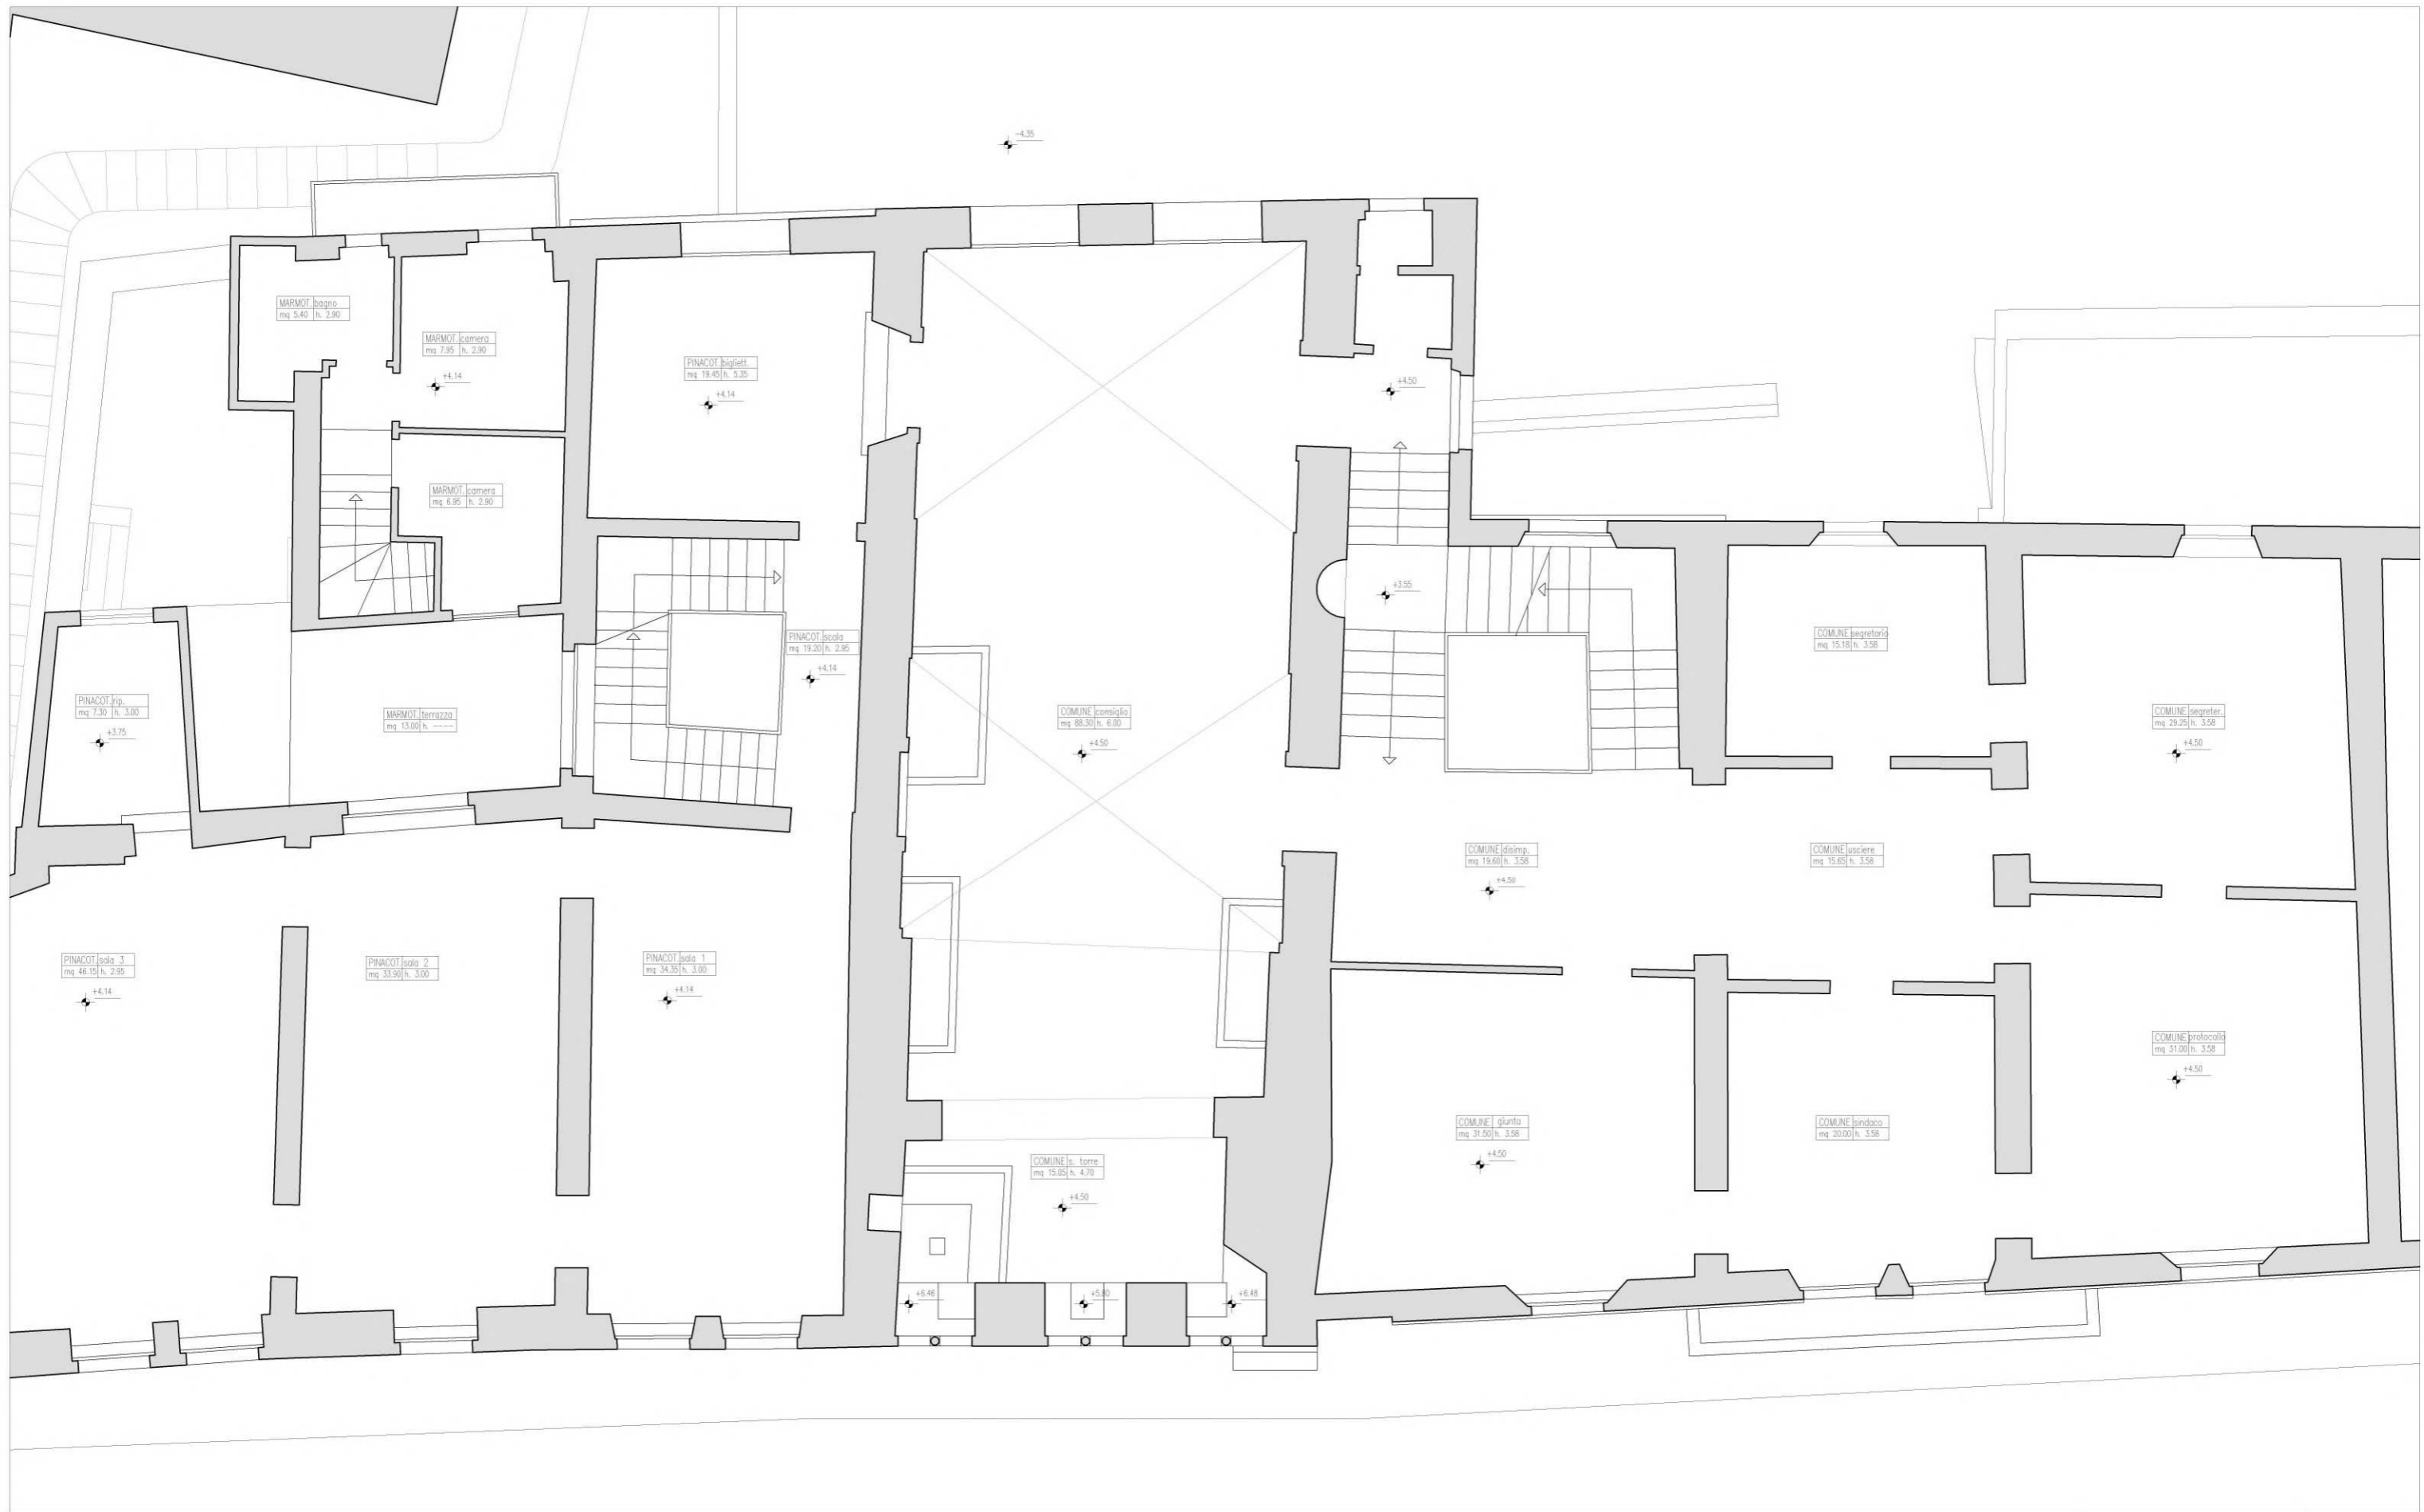

**K2C**  
architetti  
Via Perugina, 46  
06024 - Gubbio  
info@k2c-architetti.com

arch. **Alessandro Cappannelli** + 39 329 18 14 629  
arch. **Giacomo Maria Panfili** + 39 338 28 27 889  
arch. **Paolo Capacciola** + 39 339 23 70 950

committente  
**Comune di Deruta**

descrizione  
**installazione impianto climatizzazione presso gli uffici comunali di Piazza dei Consoli**


oggetto  
**stato di fatto  
pianta piano primo**

scala  
**1 : 100 @ A3**

data  
**10 luglio 2023**

titolo dell'opera  
decreto 30 gennaio 2020 del Capo del Dipartimento per gli Affari Interni e Territoriali del Ministero dell'Interno. Contributi ai Comuni per l'anno 2023, confluente nell'ambito del PNRR alla linea di finanziamento Missione 2 Componente 4 Investimento 2.2. "Lavori di efficientamento energetico presso la sede municipale".



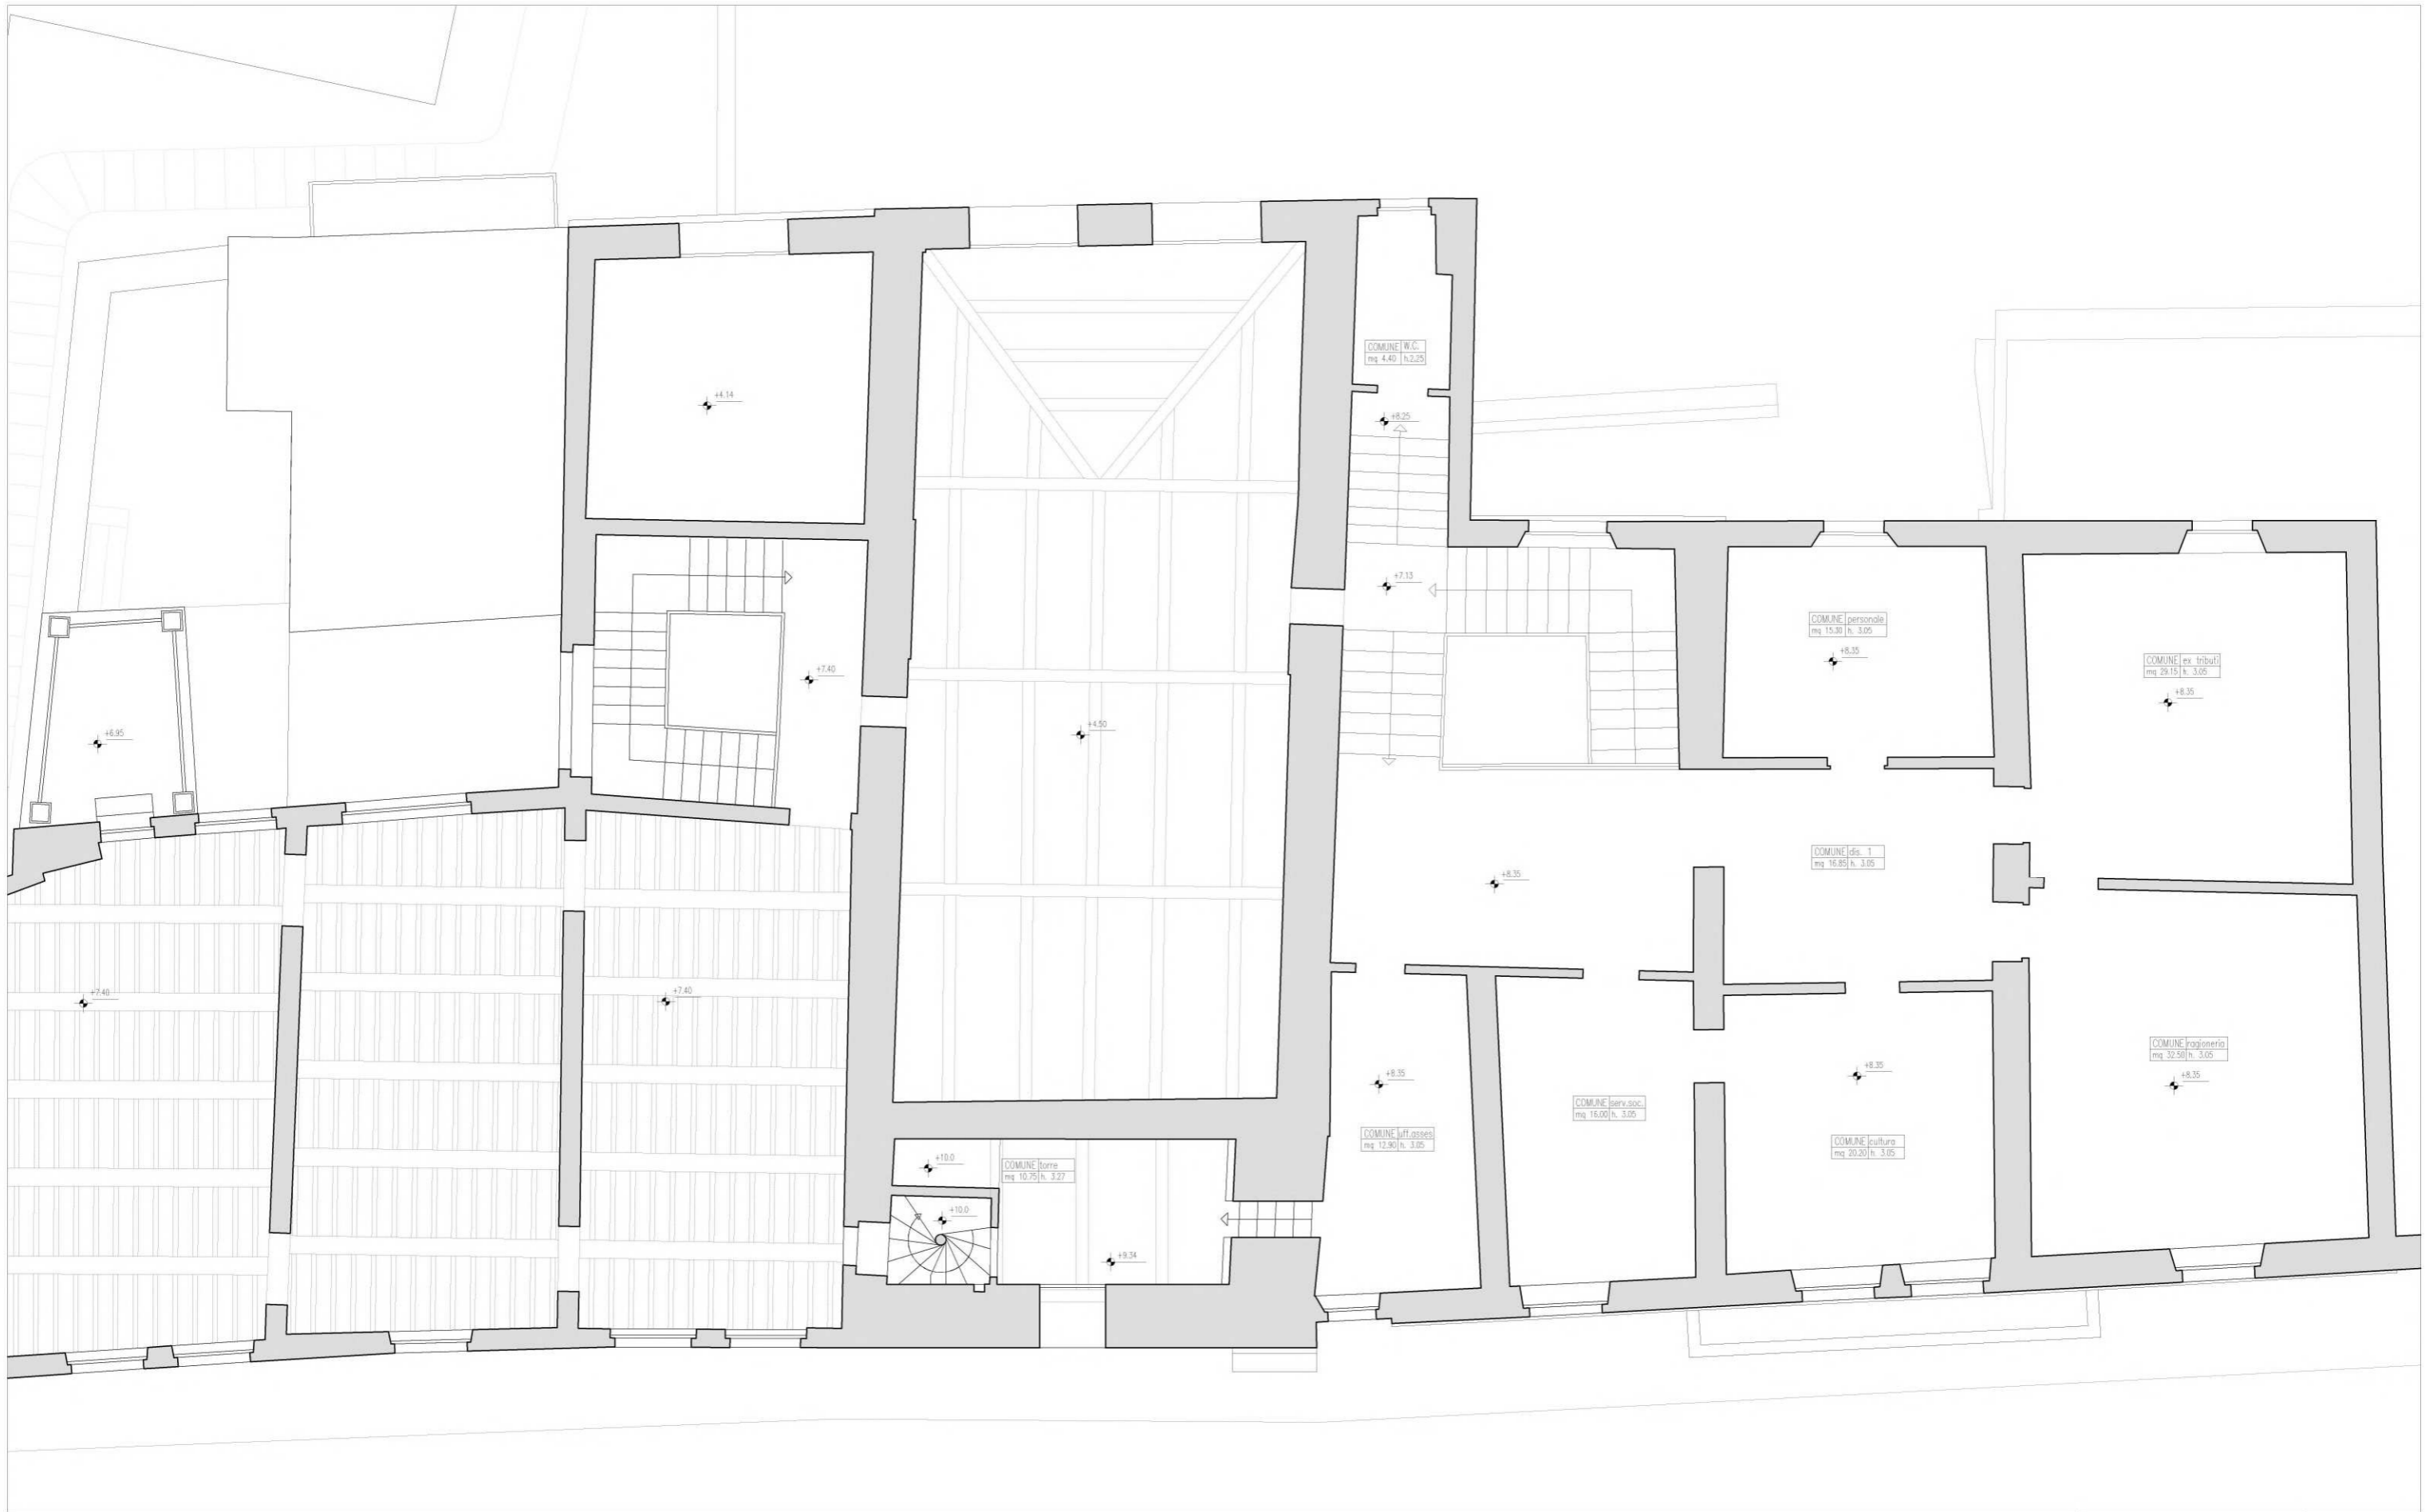

**K2C**  
architetti  
Via Perugina, 46  
06024 - Gubbio  
info@k2c-architetti.com

arch. **Alessandro Cappannelli** + 39 329 18 14 629  
arch. **Giacomo Maria Panfili** + 39 338 28 27 889  
arch. **Paolo Capacciola** + 39 339 23 70 950

committente  
**Comune di Deruta**

descrizione  
**installazione impianto  
climatizzazione presso gli uffici  
comunalni di Piazza dei Consoli**


oggetto  
**stato di fatto  
pianta piano secondo**

scala  
**1 : 100 @ A3**

data  
**10 luglio 2023**

titolo dell'opera  
decreto 30 gennaio 2020 del Capo del Dipartimento per gli Affari Interni e Territoriali del Ministero dell'Interno. Contributi ai Comuni per l'anno 2023, confilto nell'ambito del PNRR alla linea di finanziamento Missione 2 Componente 4 Investimento 2.2. "Lavori di efficientamento energetico presso la sede municipale".



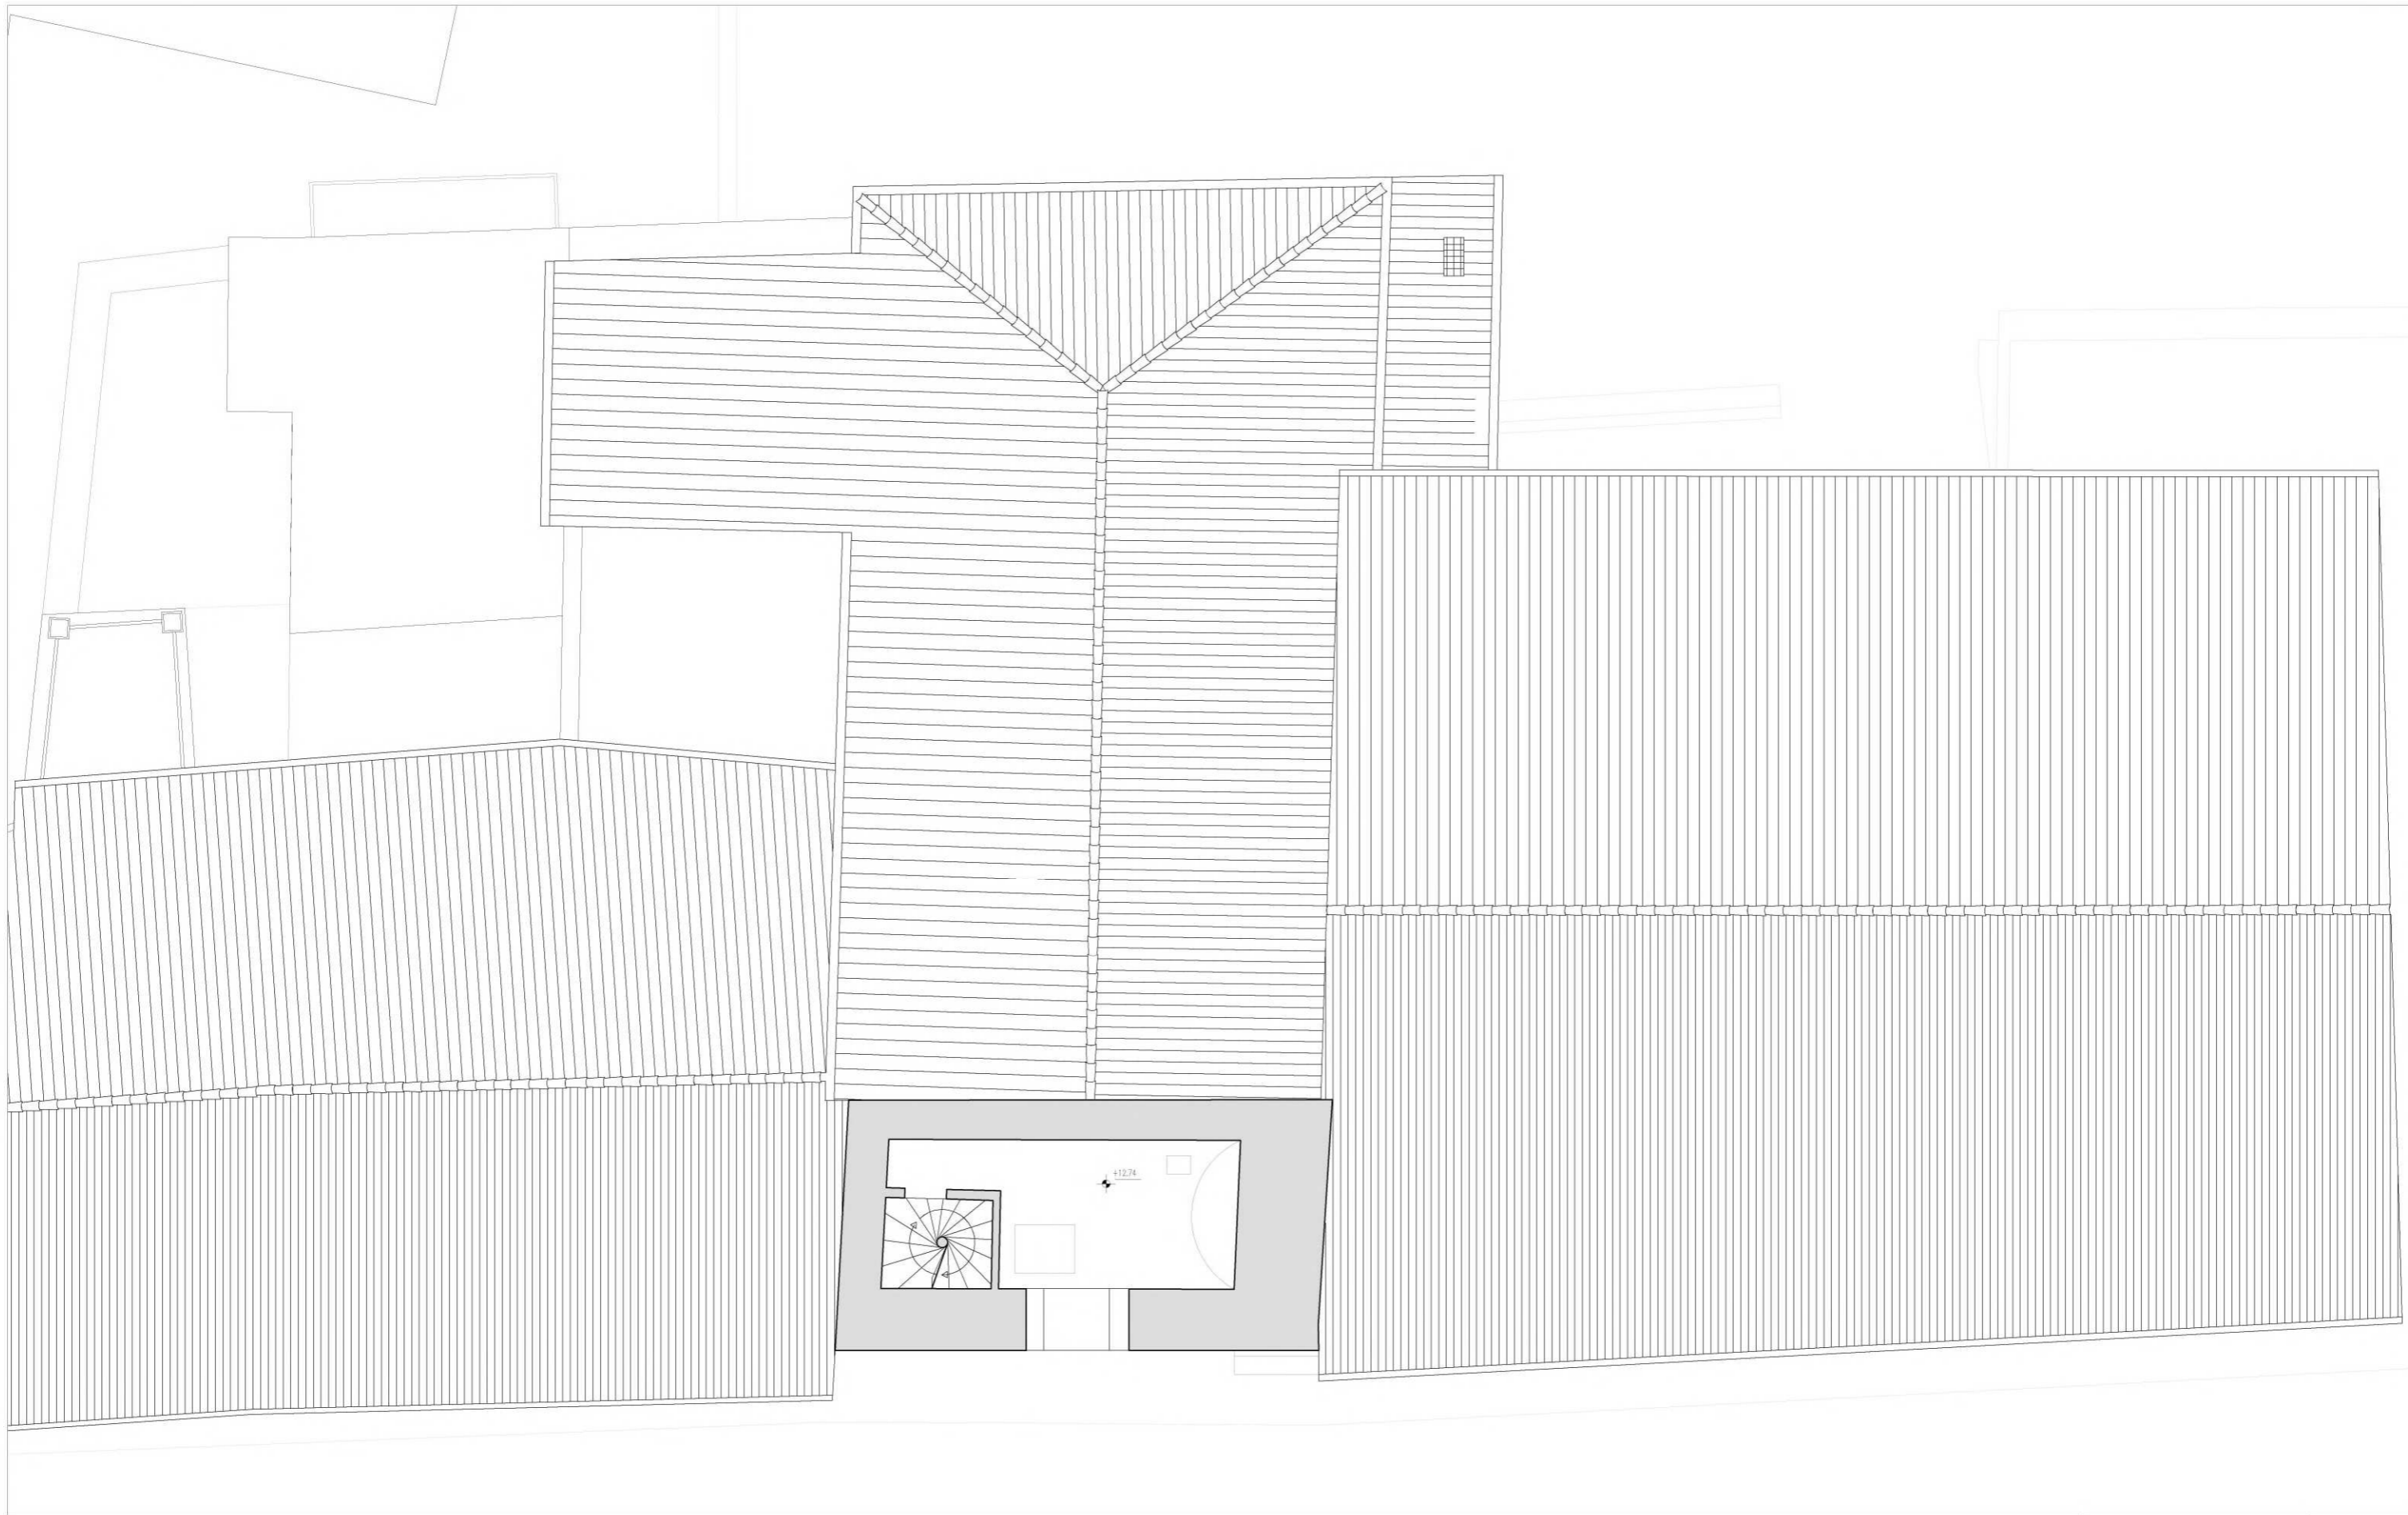

**K2C**  
**architetti**  
 Via Perugina, 46  
 06024 - Gubbio  
 info@k2c-architetti.com

arch. **Alessandro Cappannelli** + 39 329 18 14 629  
 arch. **Giacomo Maria Panfili** + 39 338 28 27 889  
 arch. **Paolo Capacciola** + 39 339 23 70 950

*committente*  
**Comune di Deruta**

*descrizione*  
**installazione impianto  
 climatizzazione presso gli uffici  
 comunali di Piazza dei Consoli**


*oggetto*  
**stato di fatto  
 pianta piano terzo**

*scala*  
**1 : 100 @ A3**

*data*  
**10 luglio 2023**

*titolo dell'opera*  
 decreto 30 gennaio 2020 del Capo del Dipartimento  
 per gli Affari Interni e Territoriali del Ministero  
 dell'Interno. Contributi ai Comuni per l'anno 2023,  
 confilto nell'ambito del PNRR alla linea di  
 finanziamento Missione 2 Componente 4  
 Investimento 2.2. "Lavori di efficientamento  
 energetico presso la sede municipale".



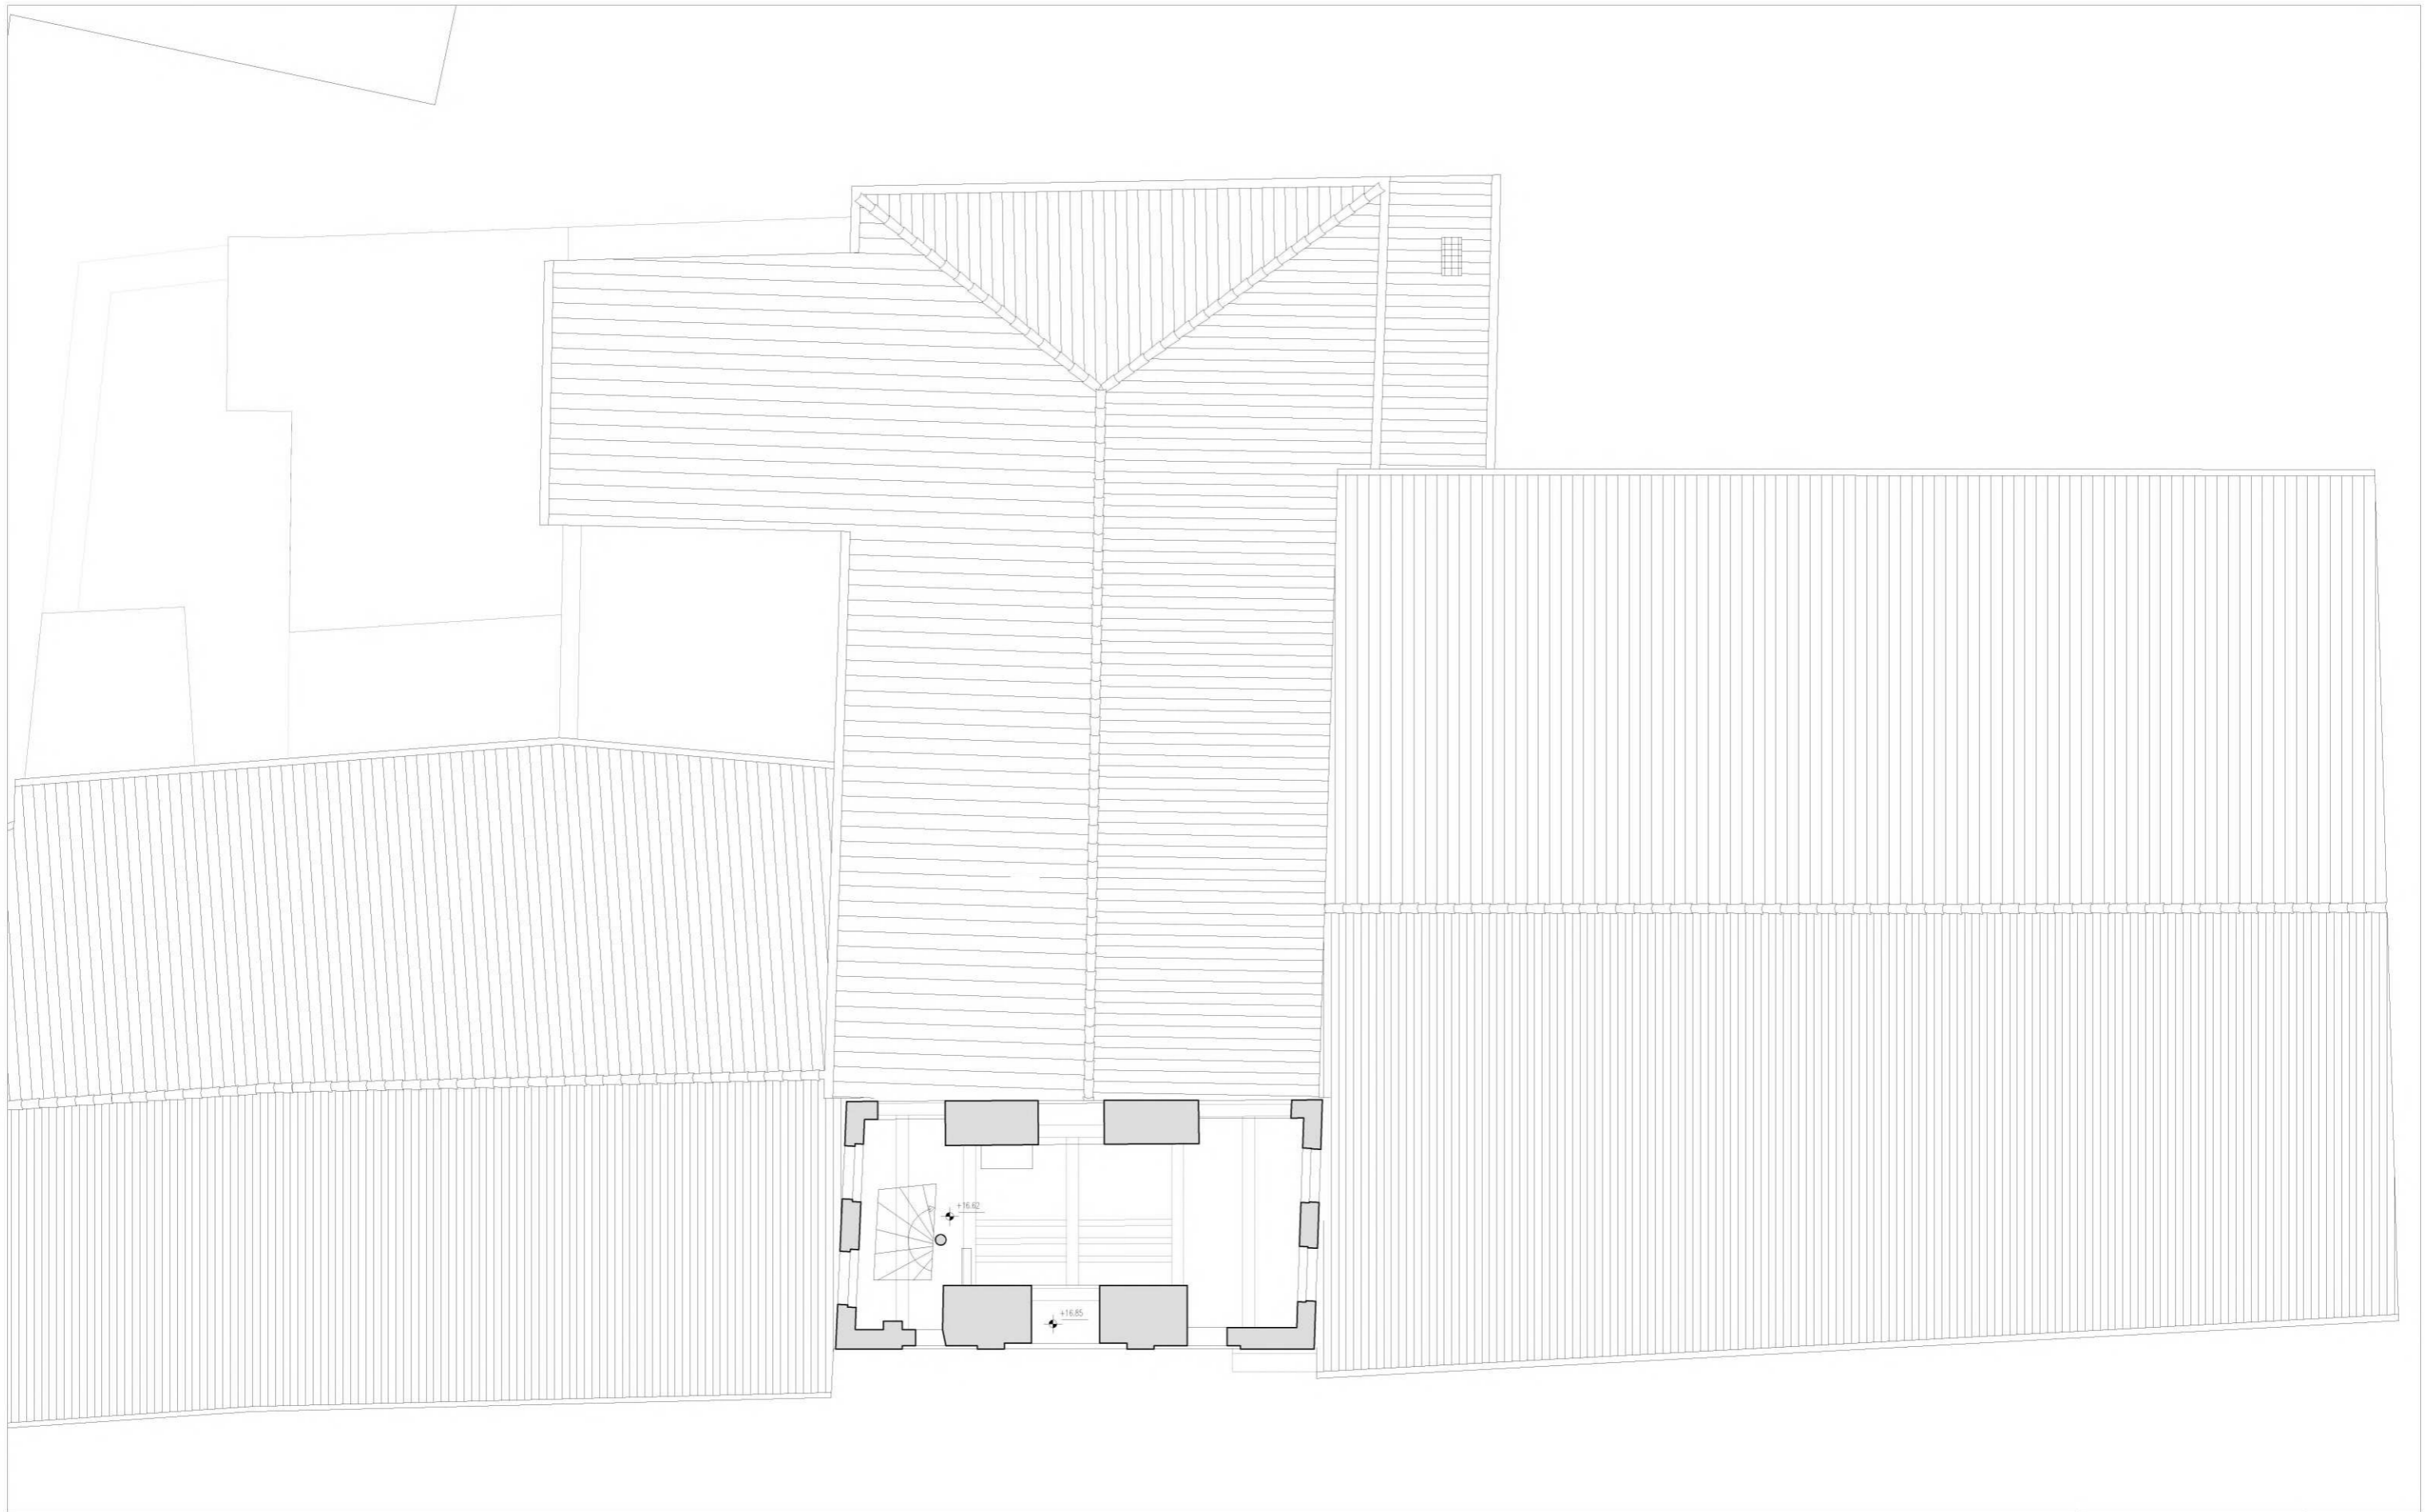

**K2C**  
**architetti**  
 Via Perugina, 46  
 06024 - Gubbio  
 info@k2c-architetti.com

arch. **Alessandro Cappannelli** + 39 329 18 14 629  
 arch. **Giacomo Maria Panfili** + 39 338 28 27 889  
 arch. **Paolo Capacciola** + 39 339 23 70 950

*committente*  
**Comune di Deruta**

*descrizione*  
**installazione impianto  
 climatizzazione presso gli uffici  
 comunali di Piazza dei Consoli**


*oggetto*  
**stato di fatto  
 pianta piano quarto**

*scala*  
**1 : 100 @ A3**

*data*  
**10 luglio 2023**

*titolo dell'opera*  
 decreto 30 gennaio 2020 del Capo del Dipartimento  
 per gli Affari Interni e Territoriali del Ministero  
 dell'Interno. Contributi ai Comuni per l'anno 2023,  
 confilto nell'ambito del PNRR alla linea di  
 finanziamento Missione 2 Componente 4  
 Investimento 2.2. "Lavori di efficientamento  
 energetico presso la sede municipale".



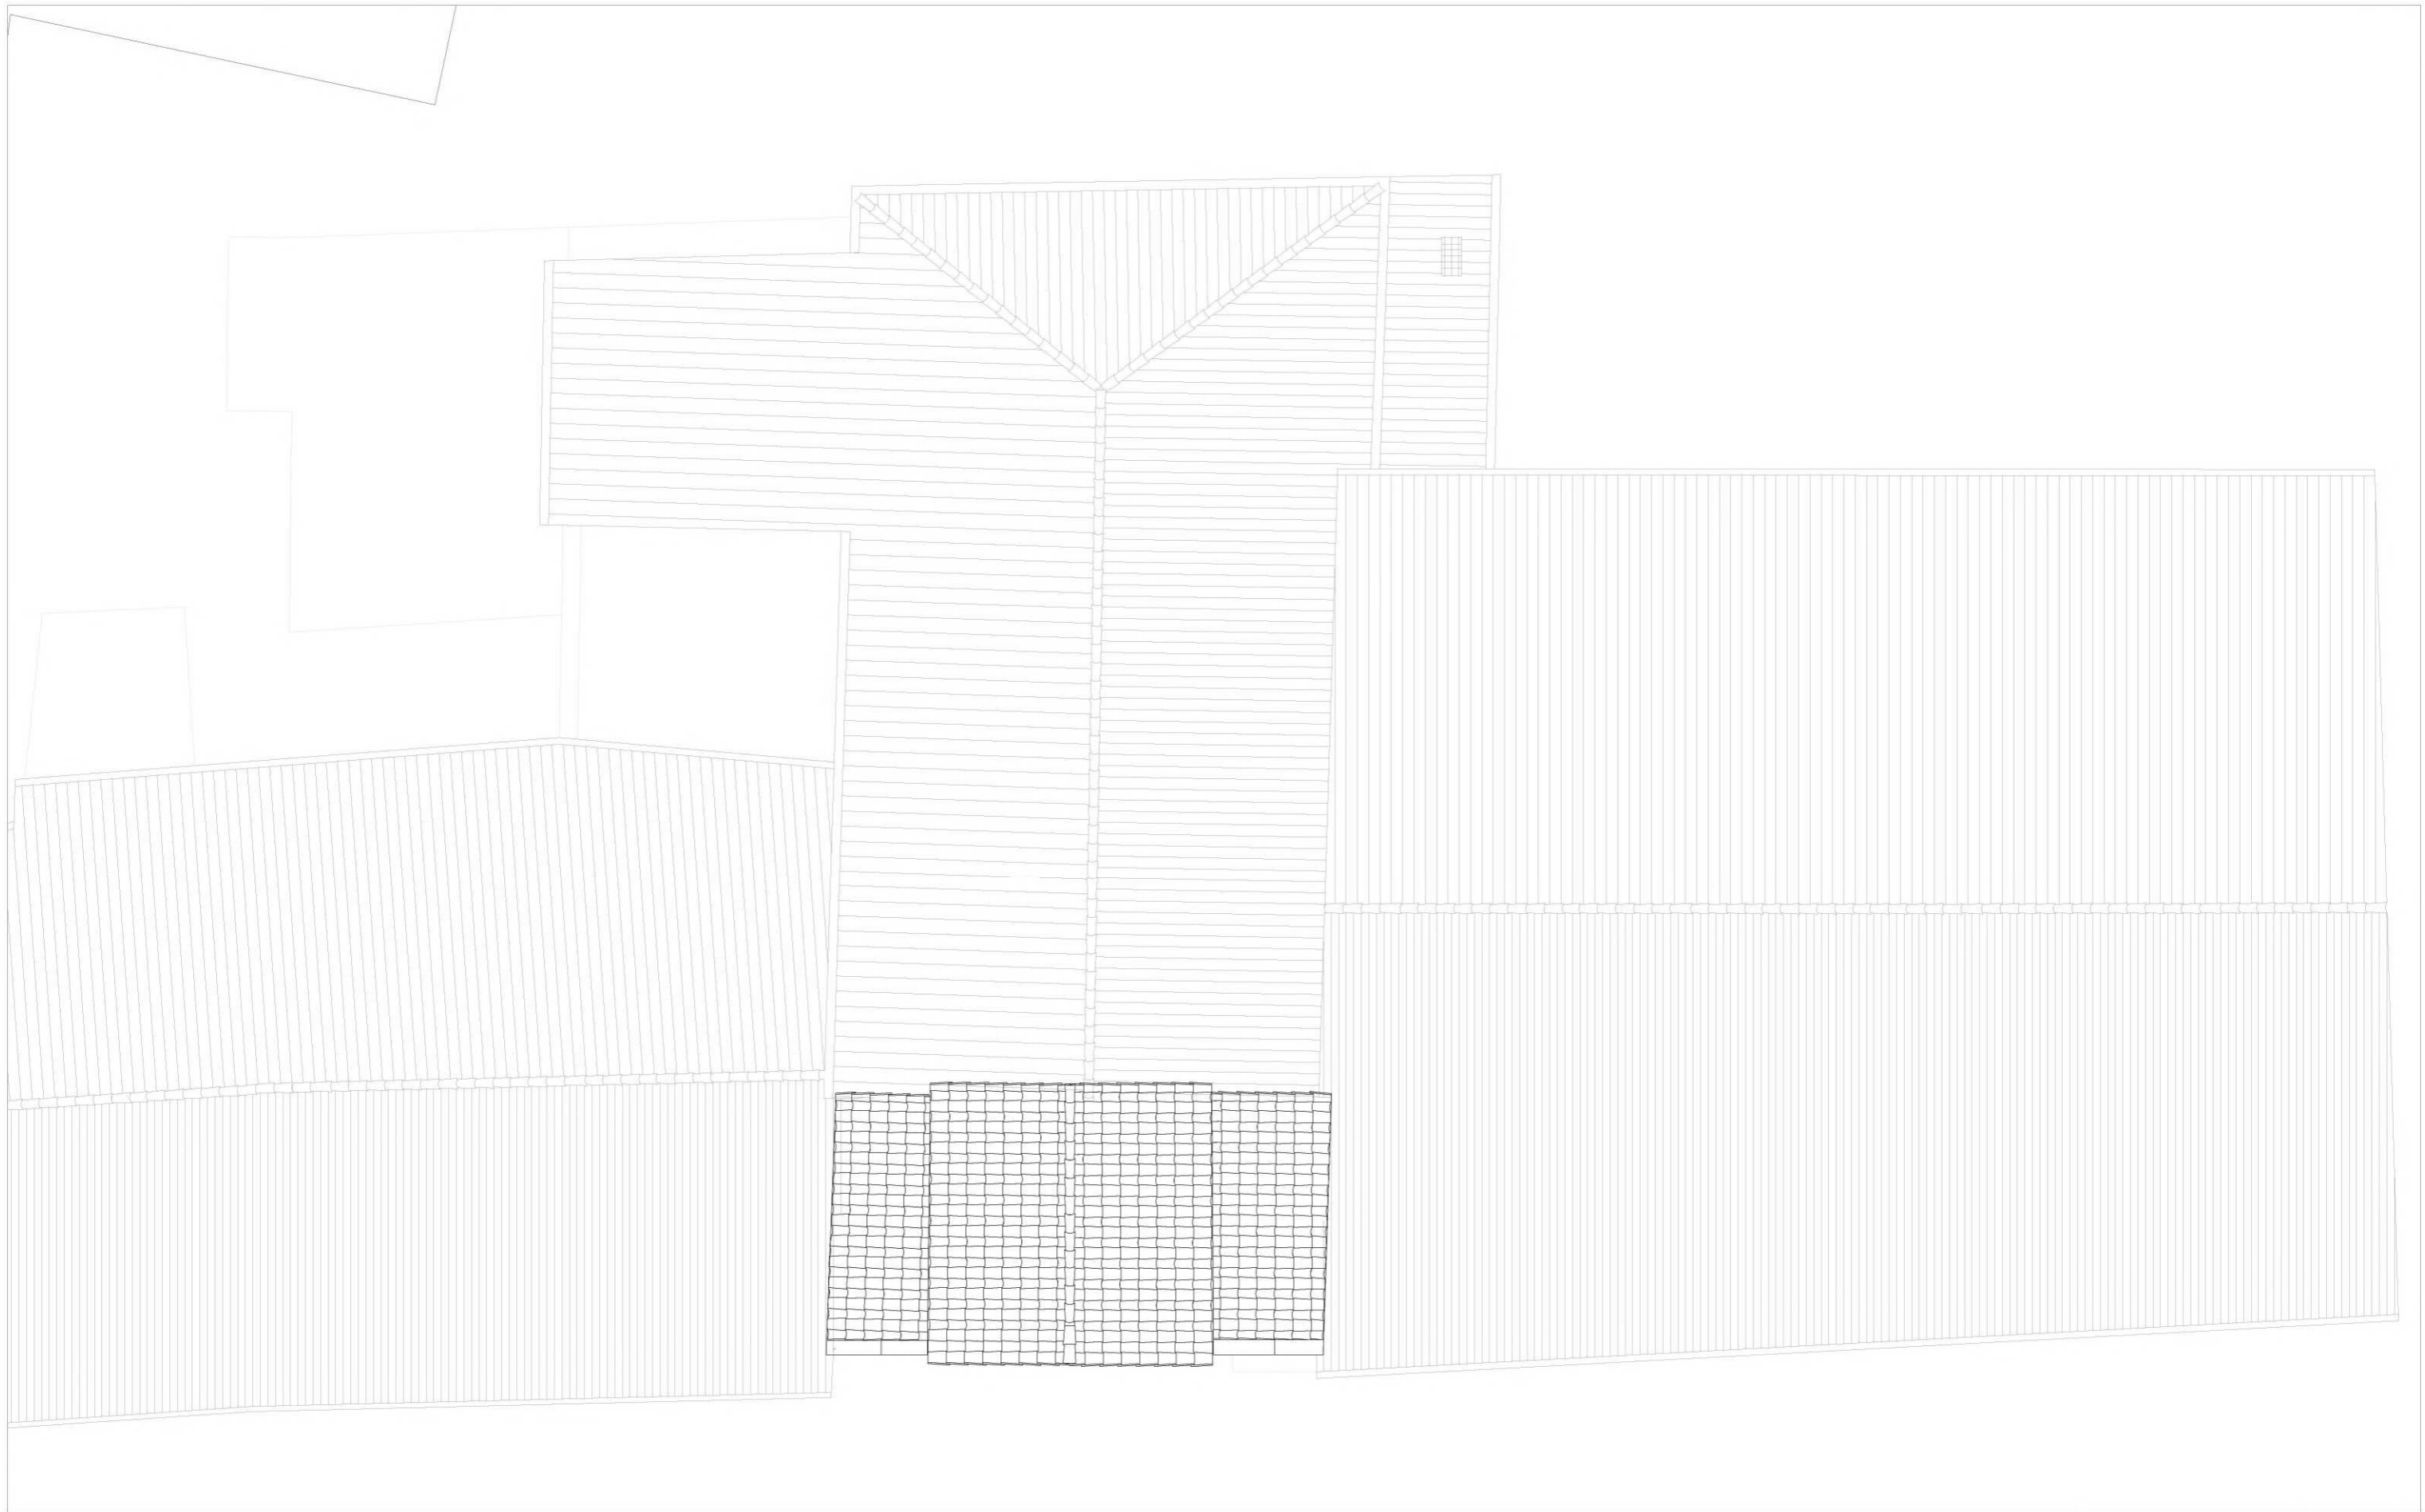

**K2C**  
**architetti**  
 Via Perugina, 46  
 06024 - Gubbio  
 info@k2c-architetti.com

arch. **Alessandro Cappannelli** + 39 329 18 14 629  
 arch. **Giacomo Maria Panfili** + 39 338 28 27 889  
 arch. **Paolo Capacciola** + 39 339 23 70 950

*committente*  
**Comune di Deruta**

*descrizione*  
**installazione impianto  
 climatizzazione presso gli uffici  
 comunali di Piazza dei Consoli**

*oggetto*  
**stato di fatto  
 pianta coperture**

*scala*  
**1 : 100 @ A3**

*data*  
**10 luglio 2023**

*titolo dell'opera*  
 decreto 30 gennaio 2020 del Capo del Dipartimento  
 per gli Affari interni e territoriali del Ministero  
 dell'Interno. Contributi ai Comuni per l'anno 2023,  
 confilto nell'ambito del PNRR alla linea di  
 finanziamento Missione 2 Componente 4  
 Investimento 2.2. "Lavori di efficientamento  
 energetico presso la sede municipale".







**K2C**  
architetti  
Via Perugina, 46  
06024 - Gubbio  
info@k2c-architetti.com

arch. **Alessandro Cappannelli** + 39 329 18 14 629  
arch. **Giacomo Maria Panfili** + 39 338 28 27 889  
arch. **Paolo Capacciola** + 39 339 23 70 950

committente  
**Comune di Deruta**

descrizione  
**installazione impianto  
climatizzazione presso gli uffici  
comunali di Piazza dei Consoli**


oggetto  
**stato di fatto  
prospetto SUD**

scala  
**1 : 100 @ A3**

data  
**10 luglio 2023**

titolo dell'opera  
decreto 30 gennaio 2020 del Capo del Dipartimento per gli Affari Interni e Territoriali del Ministero dell'Interno. Contributi ai Comuni per l'anno 2023, confilto nell'ambito del PNRR alla linea di finanziamento Missione 2 Componente 4 Investimento 2.2. "Lavori di efficientamento energetico presso la sede municipale".



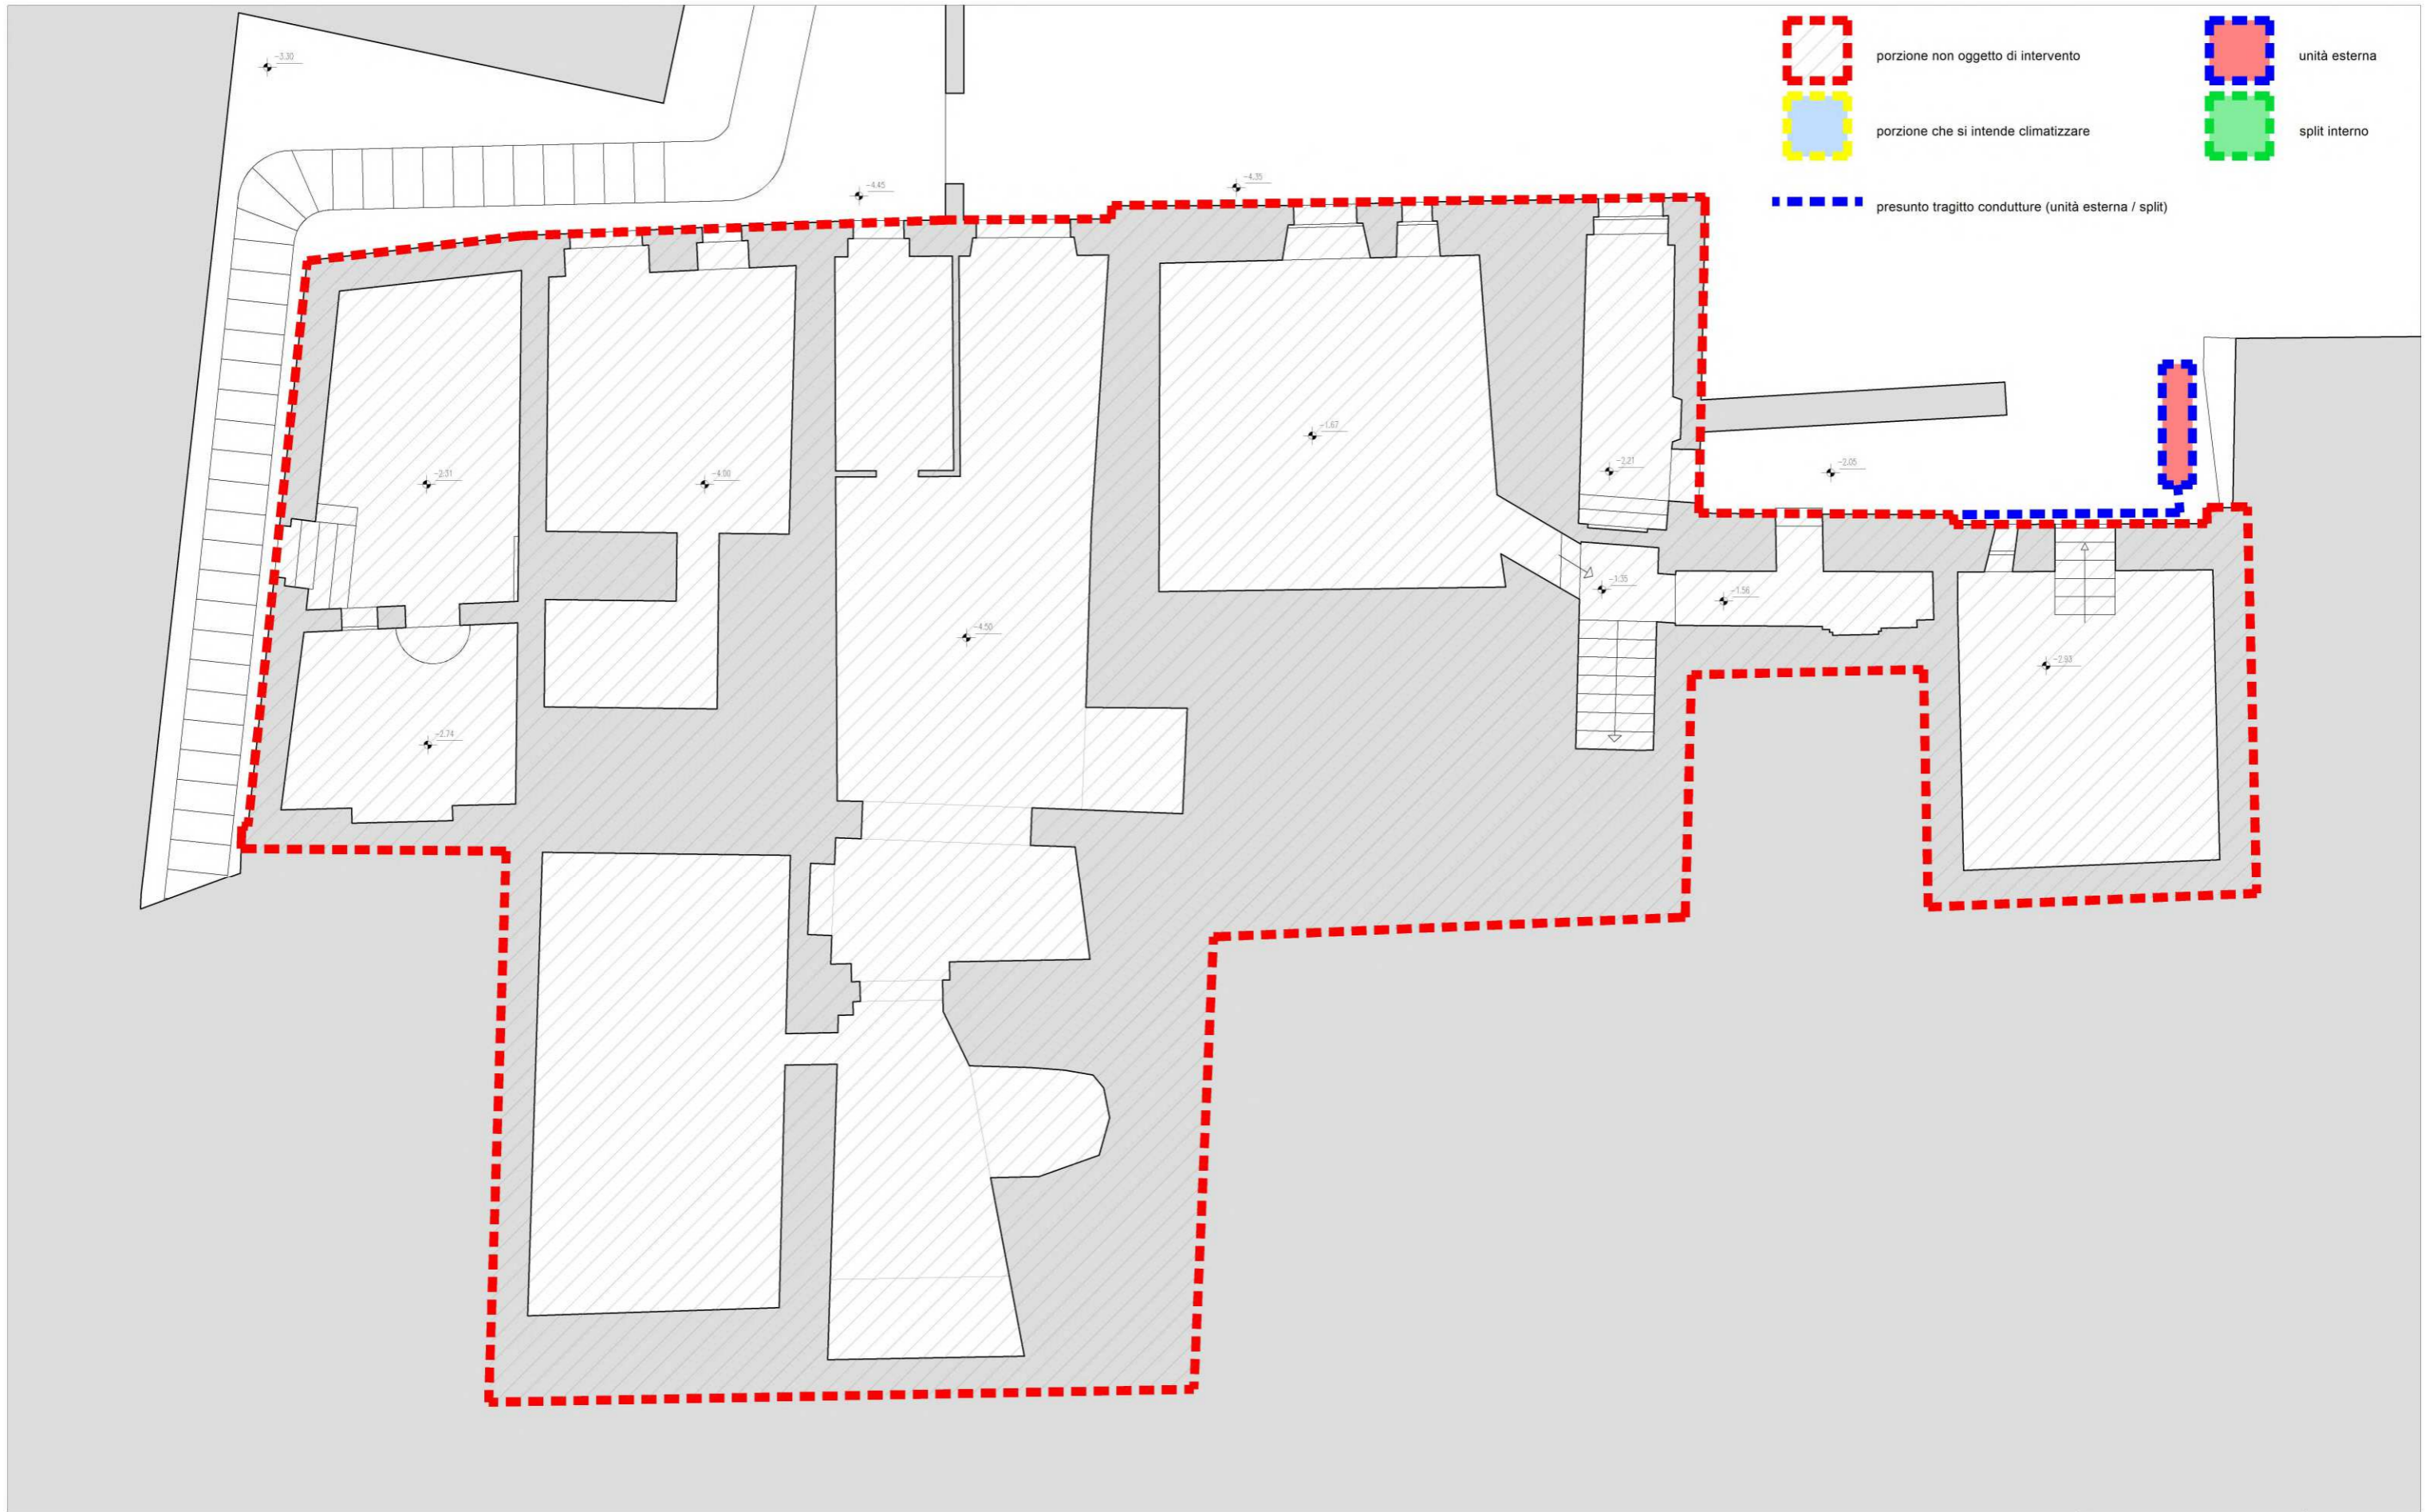

**K2C**  
architetti  
Via Perugia, 46  
06024 - Gubbio  
info@k2c-architetti.com

arch. **Alessandro Cappannelli** + 39 329 18 14 629  
arch. **Giacomo Maria Panfili** + 39 338 28 27 889  
arch. **Paolo Capacciola** + 39 339 23 70 950

committente  
**Comune di Deruta**

descrizione  
**installazione impianto climatizzazione presso gli uffici comunali di Piazza dei Consoli**


oggetto  
**stato di progetto  
pianta piano seminterrato**

scala  
**1 : 100 @ A3**

data  
**10 luglio 2023**

titolo dell'opera  
decreto 30 gennaio 2020 del Capo del Dipartimento per gli Affari Interni e Territoriali del Ministero dell'Interno. Contributi ai Comuni per l'anno 2023, confilto nell'ambito del PNRR alla linea di finanziamento Missione 2 Componente 4 Investimento 2.2. "Lavori di efficientamento energetico presso la sede municipale".



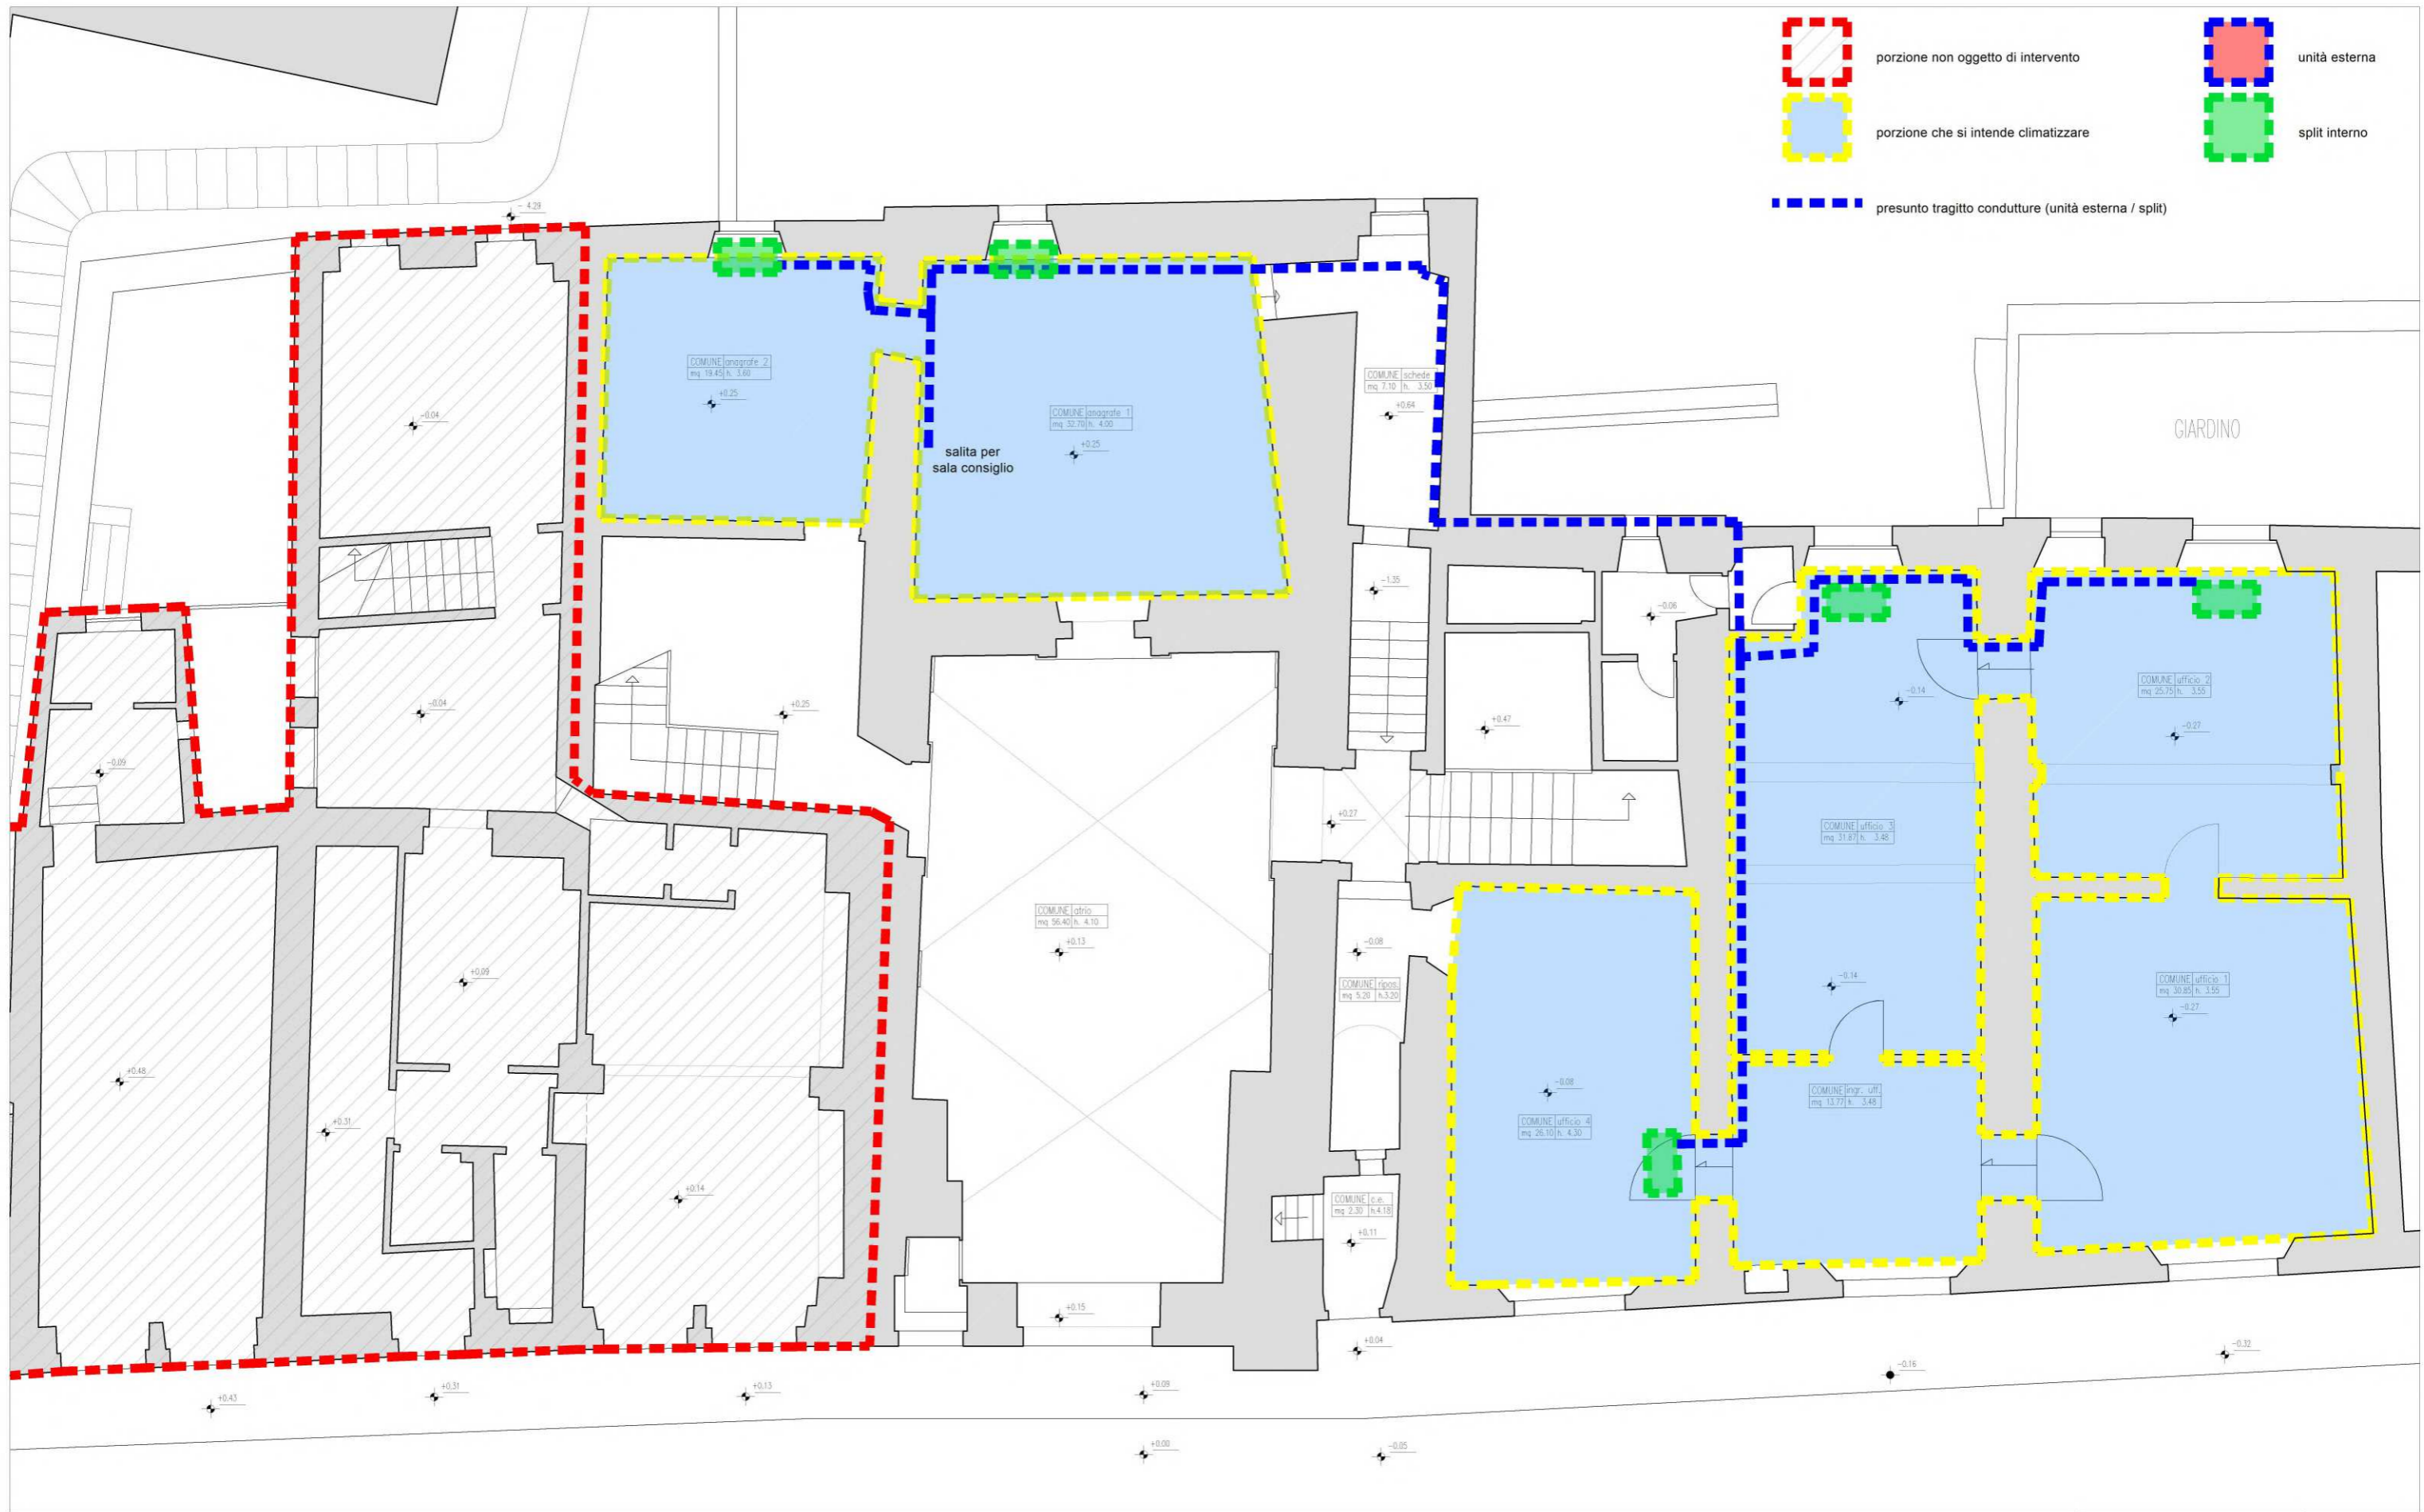

**K2C**  
architetti  
Via Perugia, 46  
06024 - Gubbio  
info@k2c-architetti.com

arch. **Alessandro Cappannelli** + 39 329 18 14 629  
arch. **Giacomo Maria Panfili** + 39 338 28 27 889  
arch. **Paolo Capacciola** + 39 339 23 70 950

committente  
**Comune di Deruta**

descrizione  
**installazione impianto climatizzazione presso gli uffici comunali di Piazza dei Consoli**

oggetto  
**stato di progetto  
pianta piano terra**






scala  
**1 : 100 @ A3**

data  
**10 luglio 2023**

titolo dell'opera  
decreto 30 gennaio 2020 del Capo del Dipartimento per gli Affari interni e territoriali del Ministero dell'Interno. Contributi ai Comuni per l'anno 2023, confilto nell'ambito del PNRR alla linea di finanziamento Missione 2 Componente 4 Investimento 2.2. "Lavori di efficientamento energetico presso la sede municipale".





-  porzione non oggetto di intervento
-  porzione che si intende climatizzare
-  presunto tragitto condutture (unità esterna / split)
-  unità esterna
-  split interno

**K2C**  
architetti  
Via Perugia, 46  
06024 - Gubbio  
info@k2c-architetti.com

arch. **Alessandro Cappannelli** + 39 329 18 14 629  
arch. **Giacomo Maria Panfilì** + 39 338 28 27 889  
arch. **Paolo Capacciola** + 39 339 23 70 950

committente  
**Comune di Deruta**


descrizione  
**installazione impianto climatizzazione presso gli uffici comunali di Piazza dei Consoli**


oggetto  
**stato di progetto  
pianta piano primo**

scala  
**1 : 100 @ A3**

data  
**10 luglio 2023**

titolo dell'opera  
decreto 30 gennaio 2020 del Capo del Dipartimento per gli Affari Interni e Territoriali del Ministero dell'Interno. Contributi ai Comuni per l'anno 2023, confluente nell'ambito del PNRR alla linea di finanziamento Missione 2 Componente 4 Investimento 2.2. "Lavori di efficientamento energetico presso la sede municipale".

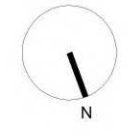

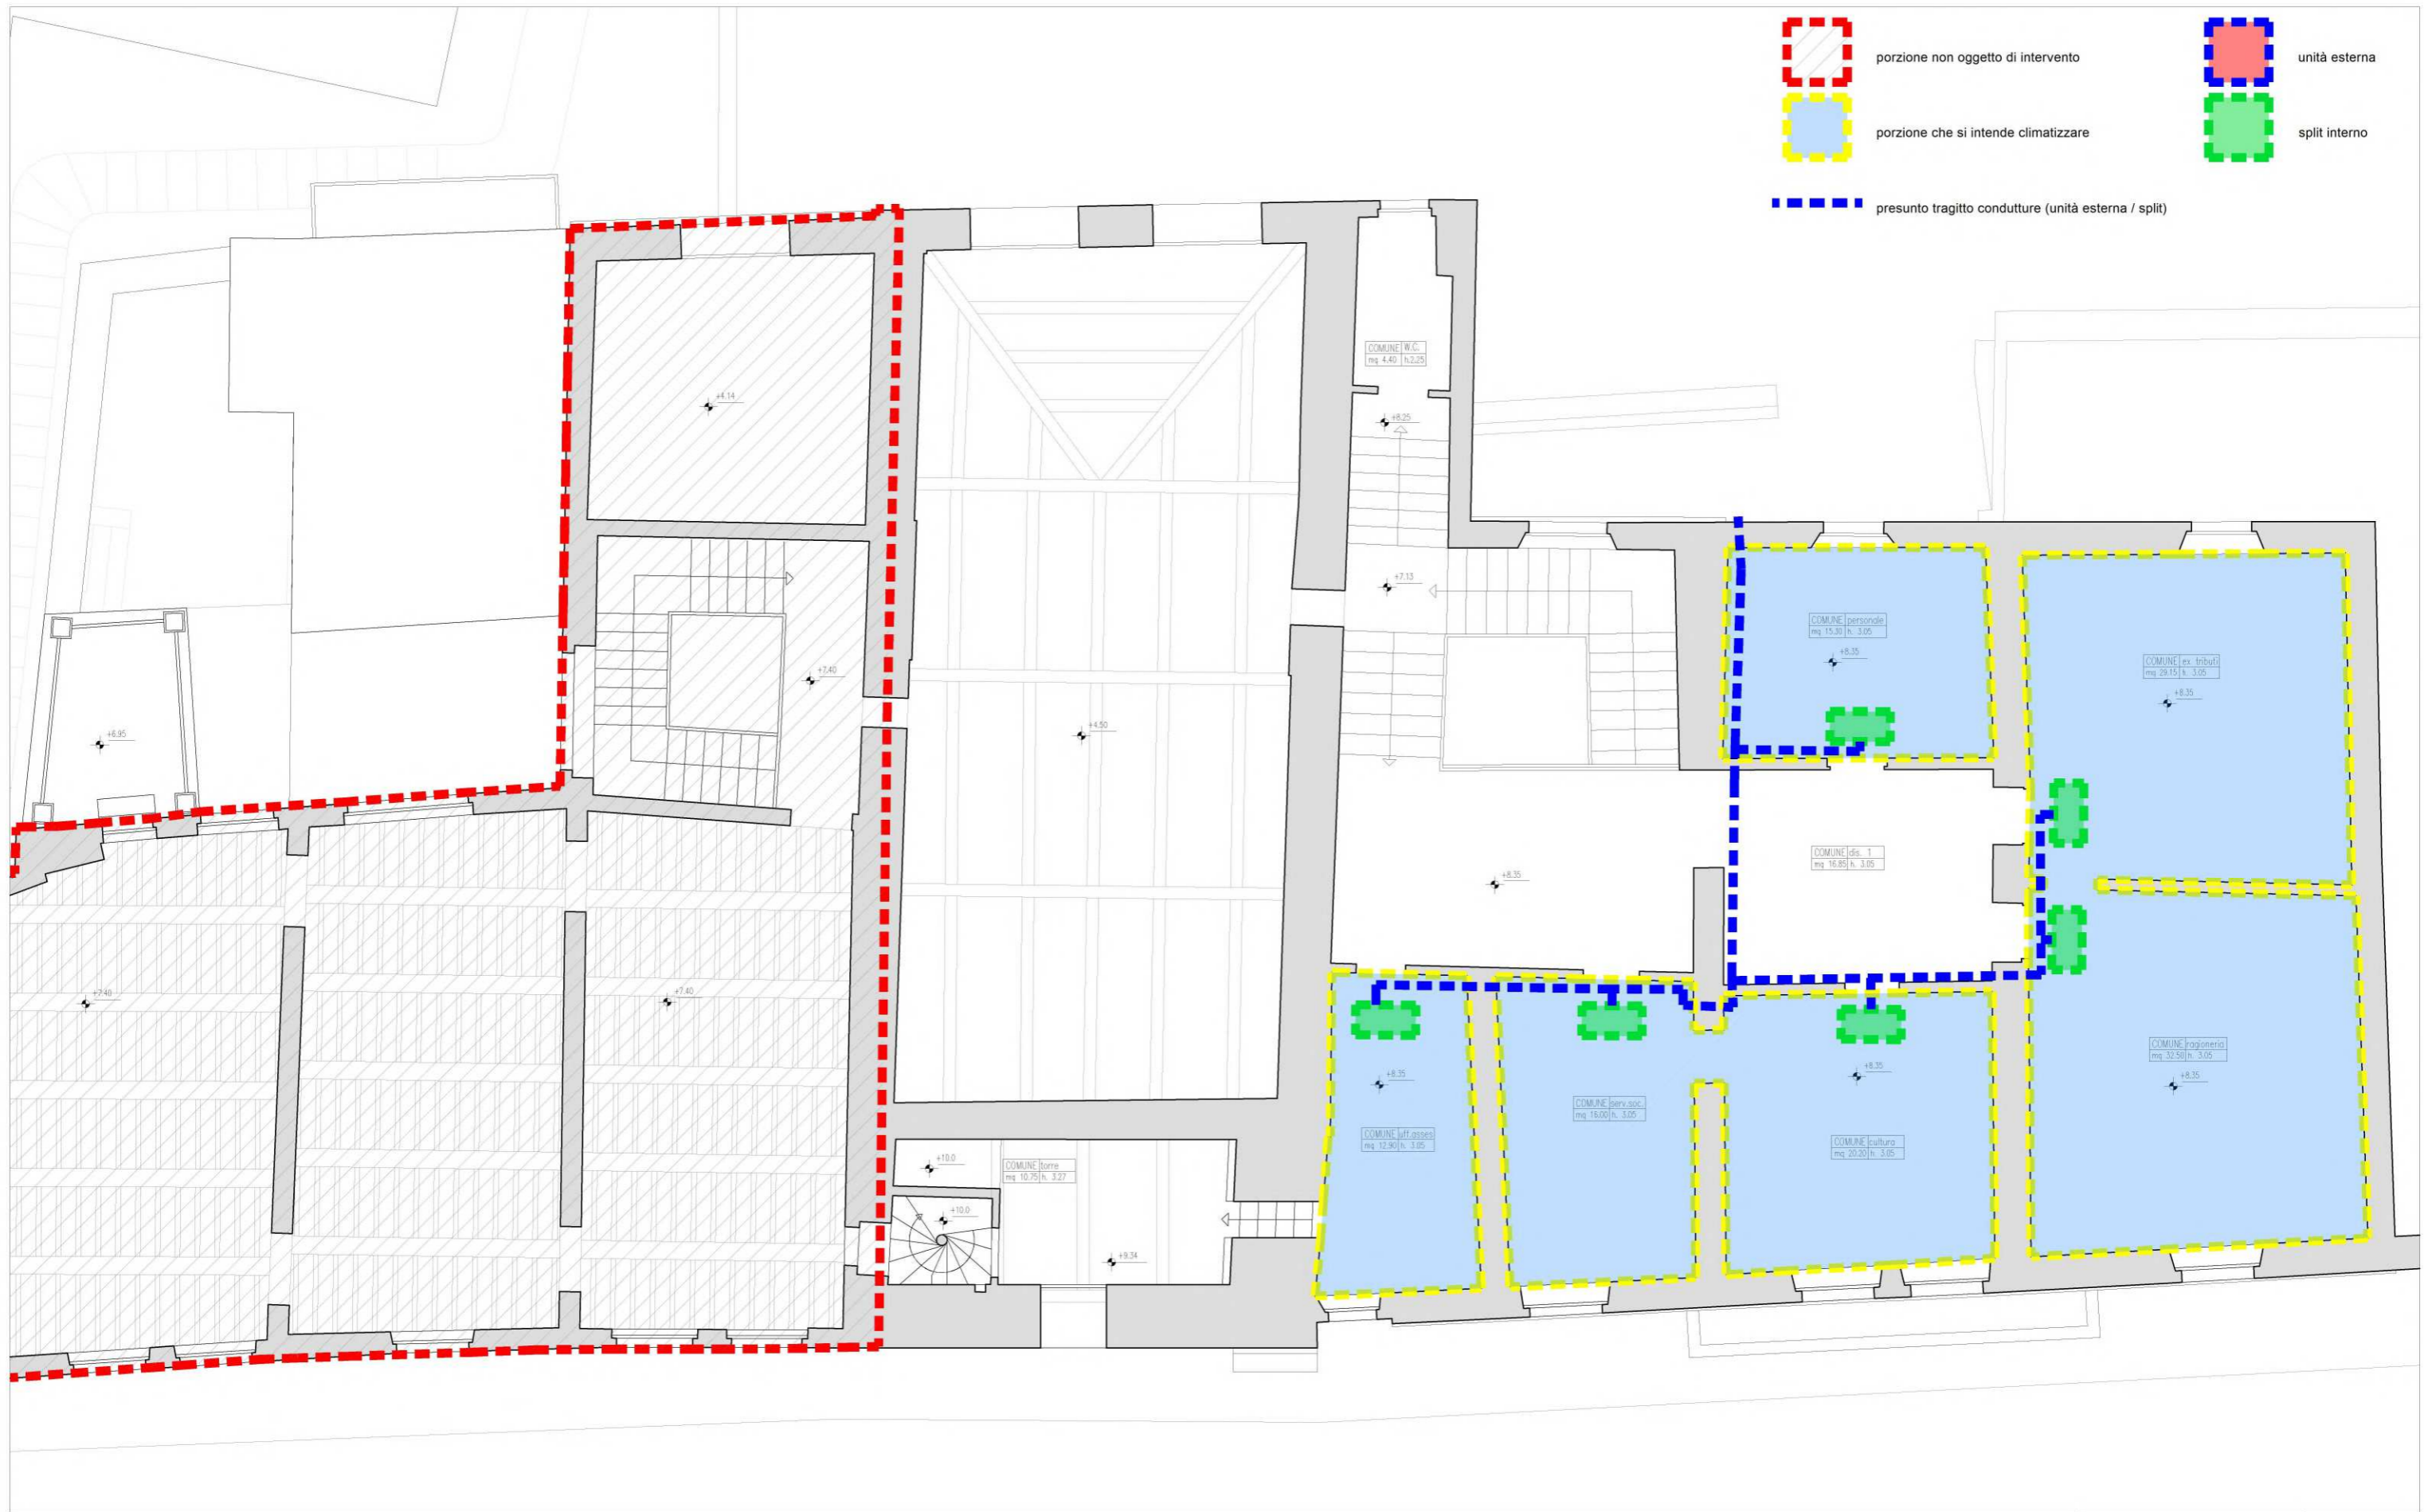

**K2C**  
architetti  
Via Perugia, 46  
06024 - Gubbio  
info@k2c-architetti.com

arch. **Alessandro Cappannelli** + 39 329 18 14 629  
arch. **Giacomo Maria Panfili** + 39 338 28 27 889  
arch. **Paolo Capacciola** + 39 339 23 70 950

committente  
**Comune di Deruta**

descrizione  
**installazione impianto climatizzazione presso gli uffici comunali di Piazza dei Consoli**


oggetto  
**stato di progetto  
pianta piano secondo**

scala  
**1 : 100 @ A3**

data  
**10 luglio 2023**

titolo dell'opera  
decreto 30 gennaio 2020 del Capo del Dipartimento per gli Affari Interni e Territoriali del Ministero dell'Interno. Contributi ai Comuni per l'anno 2023, confilto nell'ambito del PNRR alla linea di finanziamento Missione 2 Componente 4 Investimento 2.2. "Lavori di efficientamento energetico presso la sede municipale".



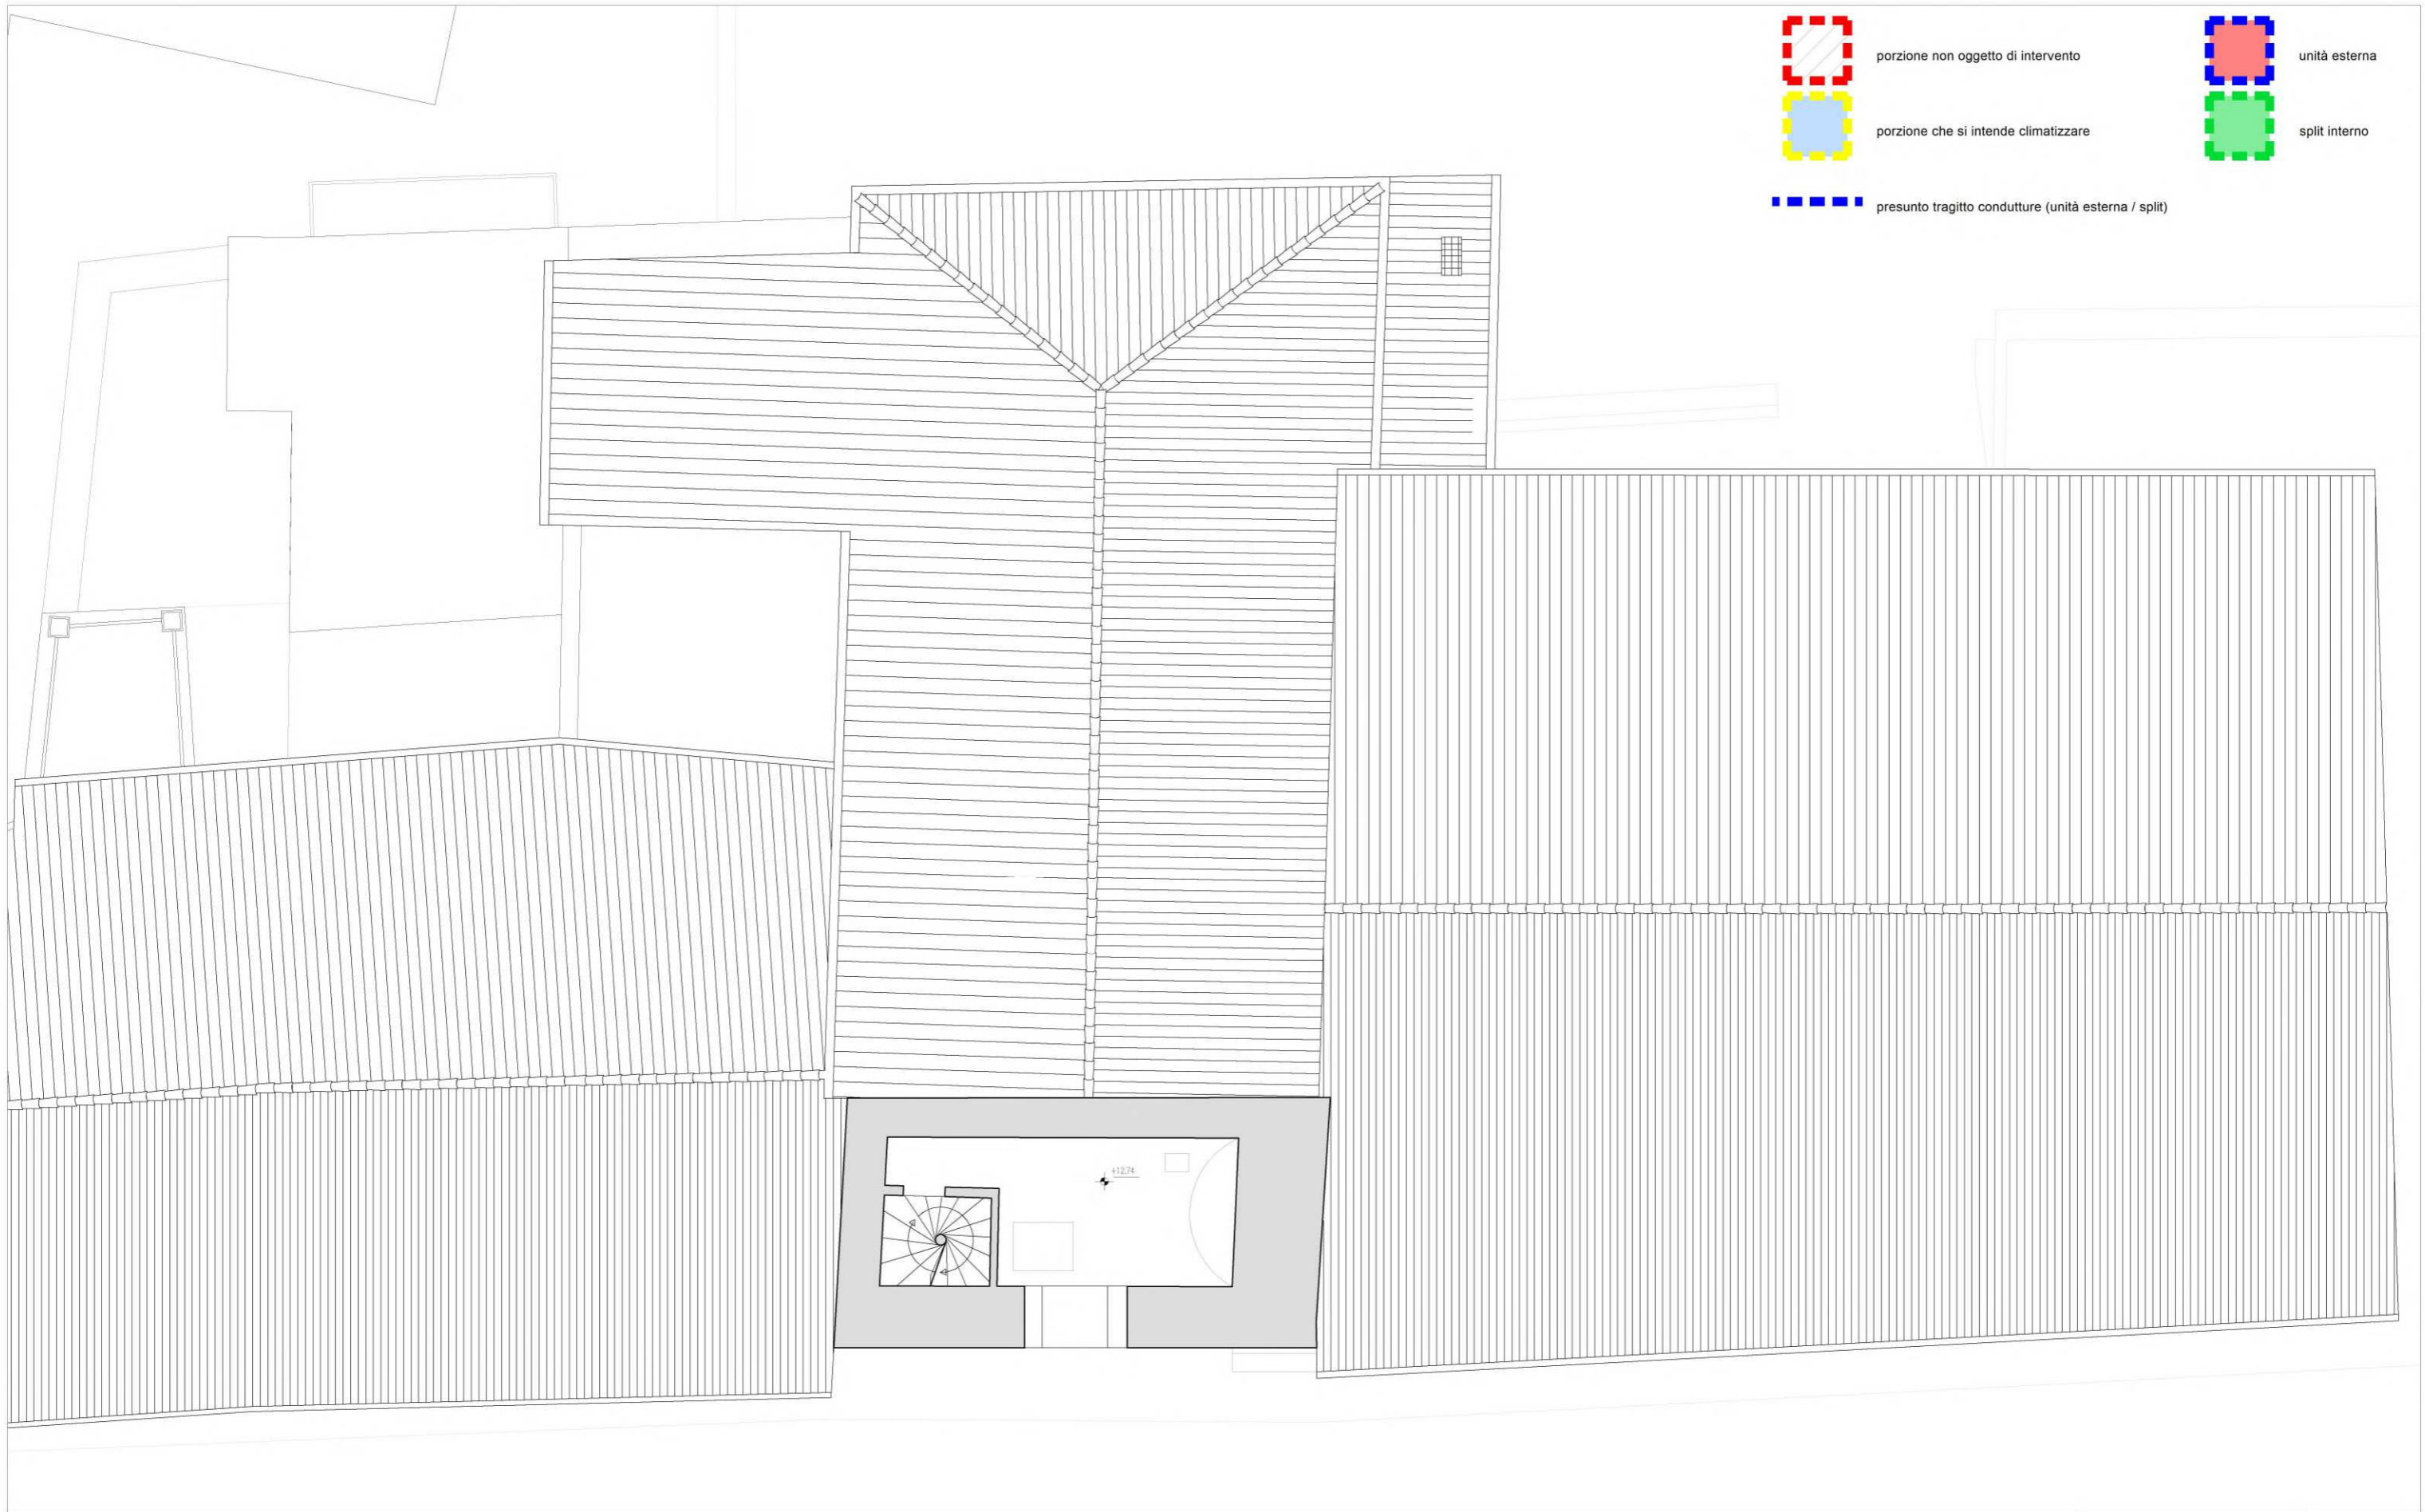

**K2C**  
**architetti**  
 Via Perugina, 46  
 06024 - Gubbio  
 info@k2c-architetti.com

arch. **Alessandro Cappannelli** + 39 329 18 14 629  
 arch. **Giacomo Maria Panfili** + 39 338 28 27 889  
 arch. **Paolo Capacciola** + 39 339 23 70 950

*committente*  
**Comune di Deruta**

*descrizione*  
**installazione impianto  
 climatizzazione presso gli uffici  
 comunali di Piazza dei Consoli**


*oggetto*  
**stato di progetto  
 pianta piano terzo**

*scala*  
**1 : 100 @ A3**

*data*  
**10 luglio 2023**

*titolo dell'opera*  
 decreto 30 gennaio 2020 del Capo del Dipartimento  
 per gli Affari Interni e Territoriali del Ministero  
 dell'Interno. Contributi ai Comuni per l'anno 2023,  
 confiluto nell'ambito del PNRR alla linea di  
 finanziamento Missione 2 Componente 4  
 Investimento 2.2. "Lavori di efficientamento  
 energetico presso la sede municipale".



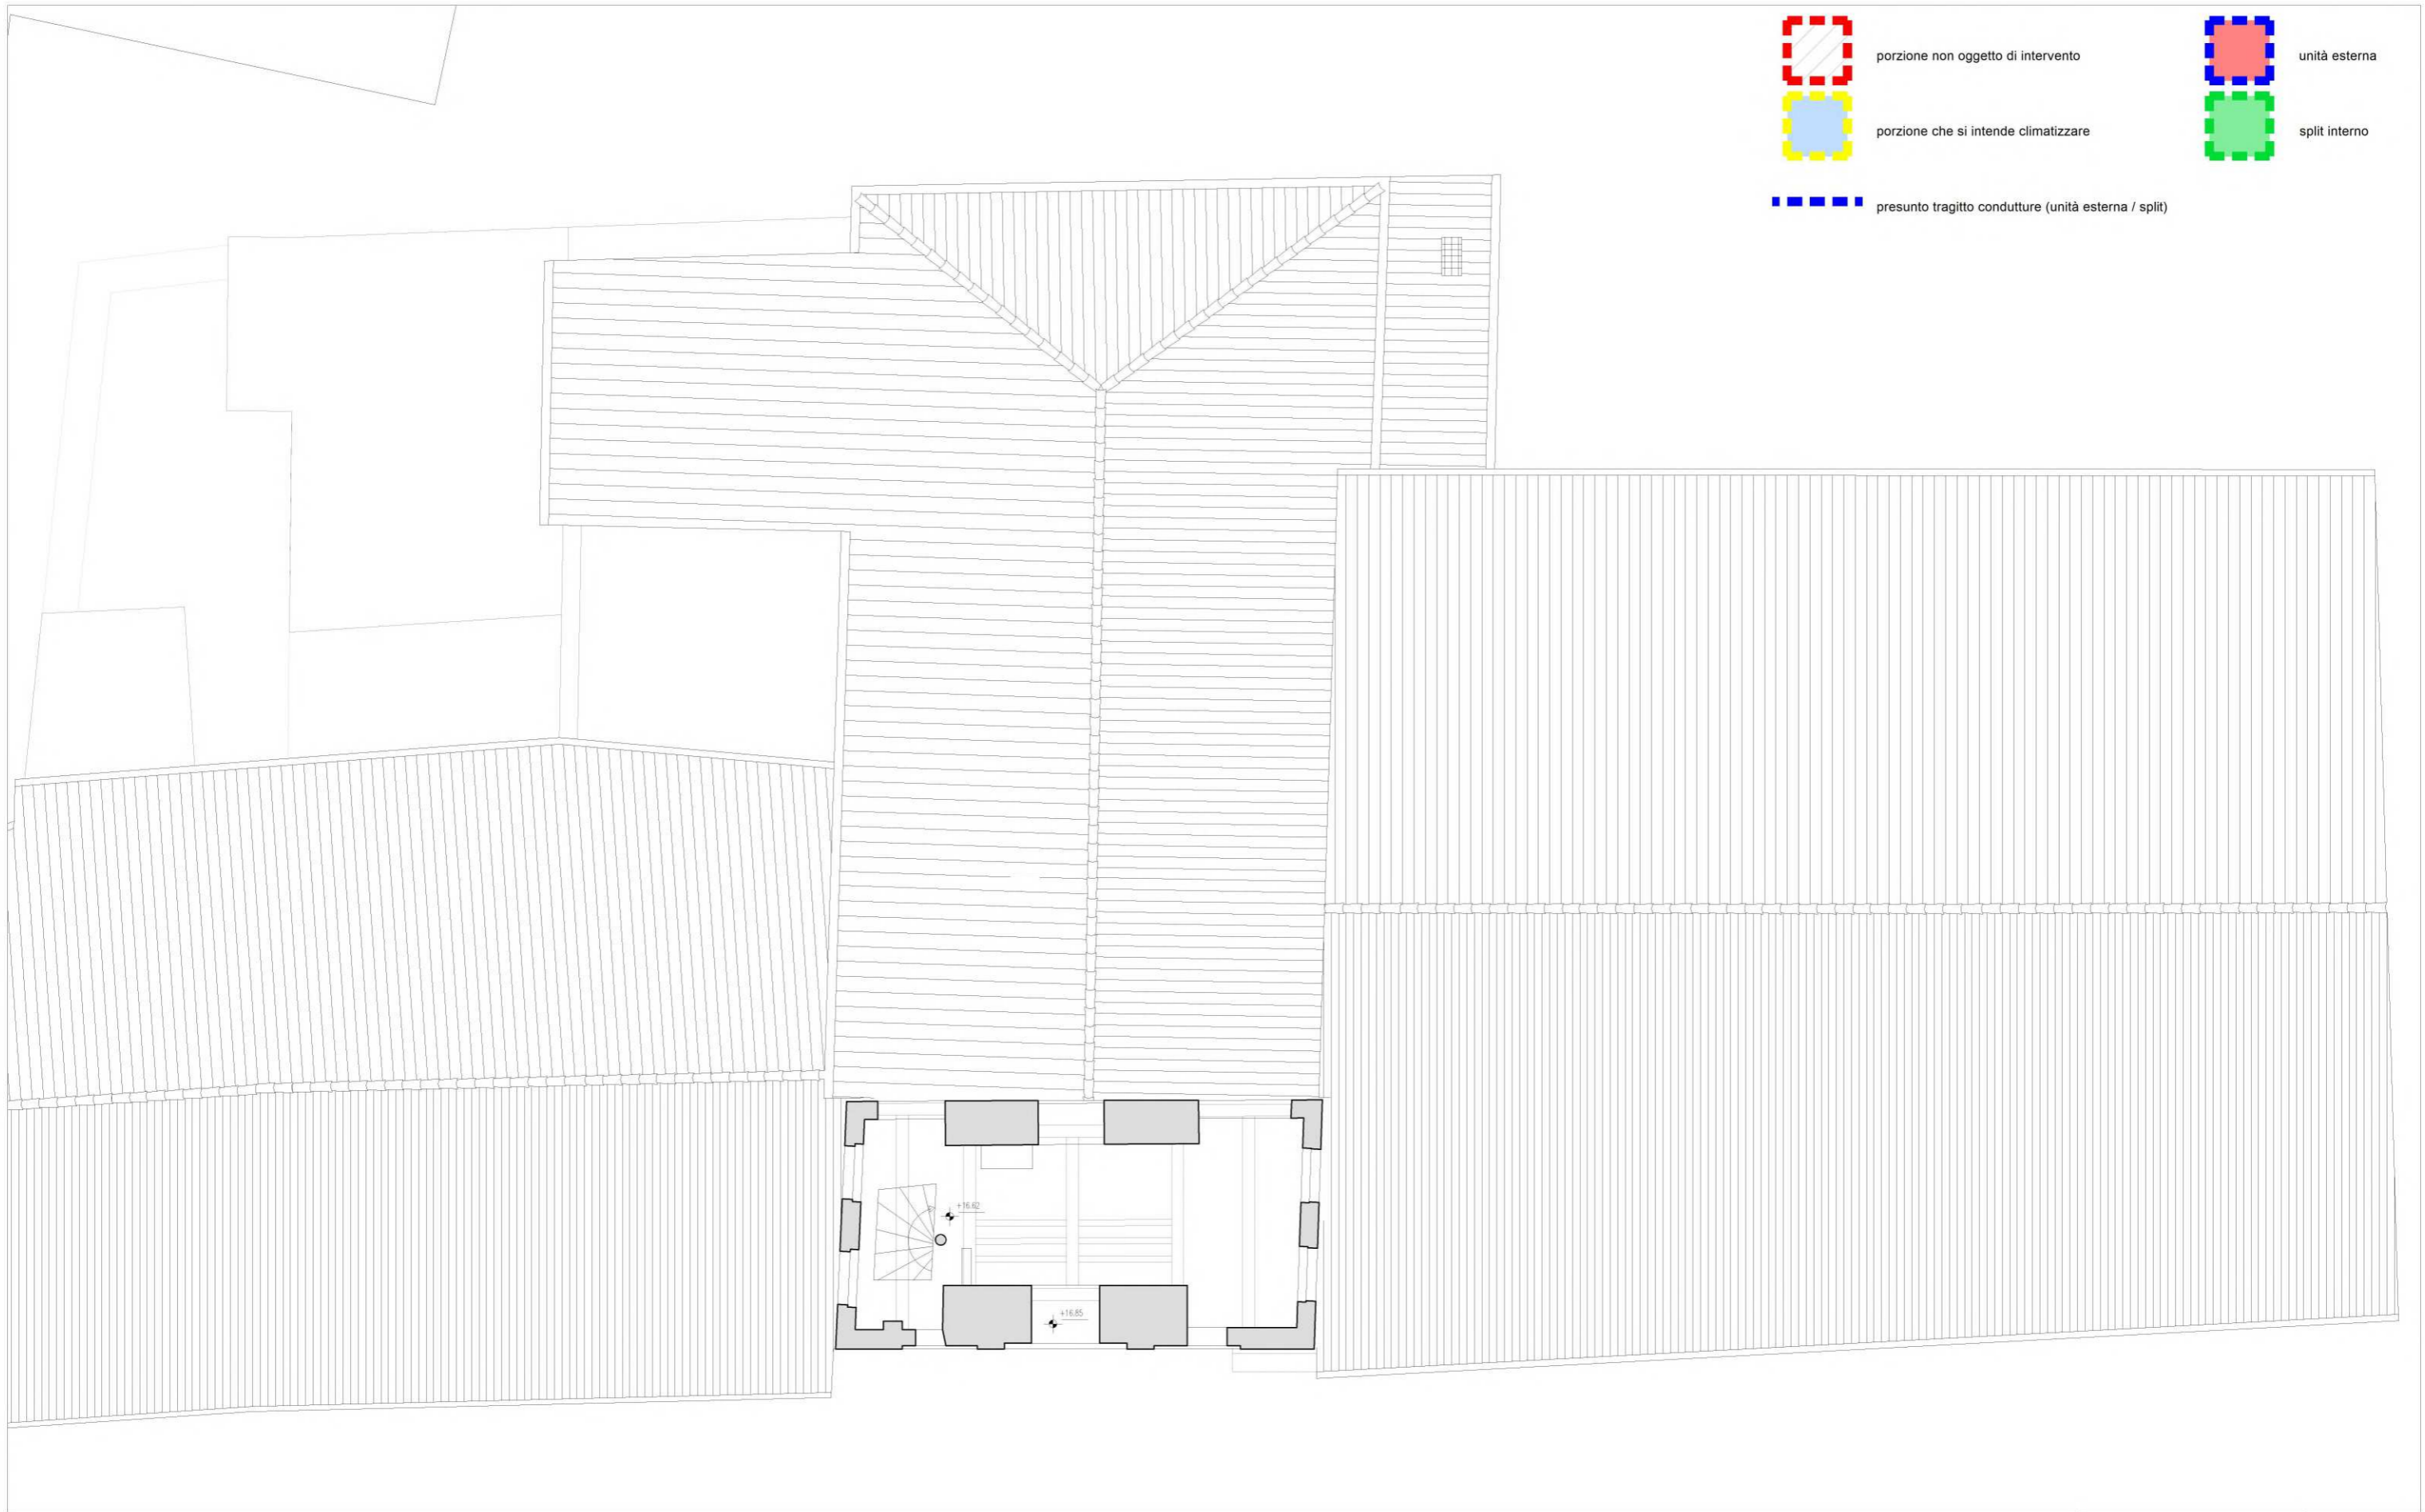

**K2C**  
architetti  
Via Perugina, 46  
06024 - Gubbio  
info@k2c-architetti.com

arch. **Alessandro Cappannelli** + 39 329 18 14 629  
arch. **Giacomo Maria Panfili** + 39 338 28 27 889  
arch. **Paolo Capacciola** + 39 339 23 70 950

committente  
**Comune di Deruta**

descrizione  
**installazione impianto climatizzazione presso gli uffici comunali di Piazza dei Consoli**


oggetto  
**stato di progetto  
pianta piano quarto**


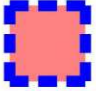

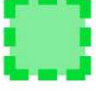

scala  
**1 : 100 @ A3**

data  
**10 luglio 2023**

titolo dell'opera  
decreto 30 gennaio 2020 del Capo del Dipartimento per gli Affari Interni e Territoriali del Ministero dell'Interno. Contributi ai Comuni per l'anno 2023, confluente nell'ambito del PNRR alla linea di finanziamento Missione 2 Componente 4 Investimento 2.2. "Lavori di efficientamento energetico presso la sede municipale".



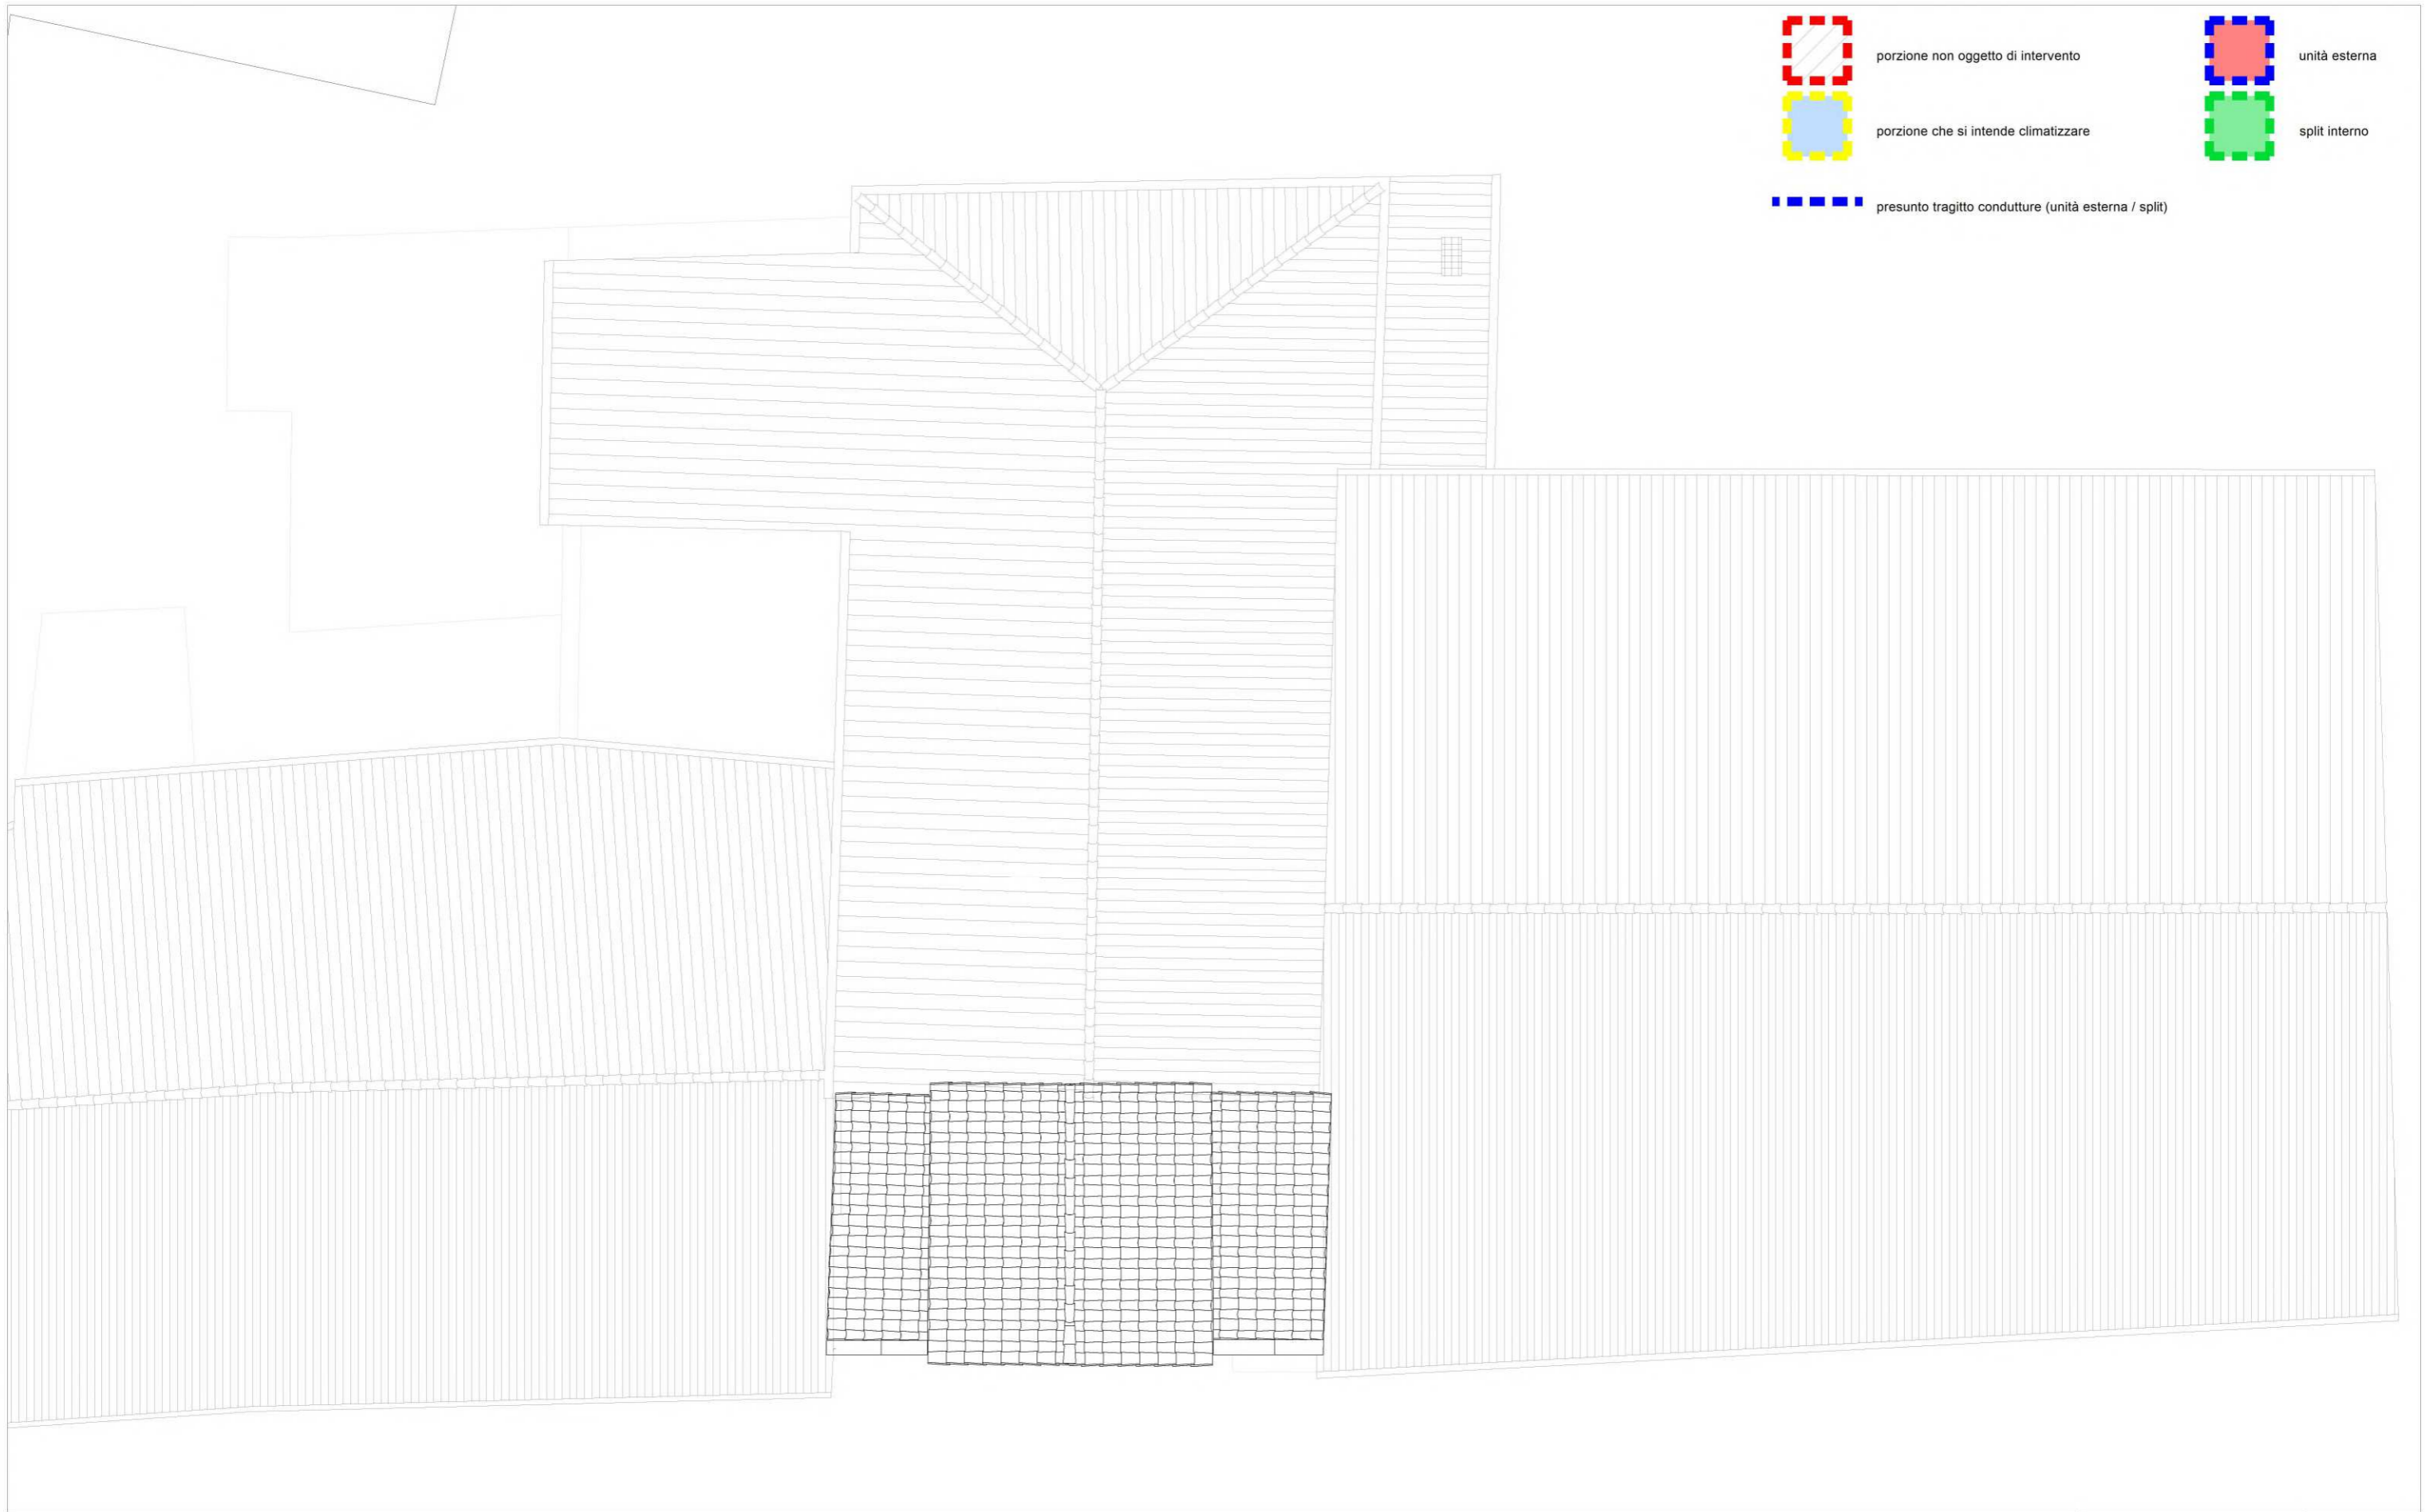

 porzione non oggetto di intervento
  unità esterna  
 porzione che si intende climatizzare
  split interno  
 presunto tragitto condutture (unità esterna / split)

**K2C**  
architetti  
Via Perugina, 46  
06024 - Gubbio  
info@k2c-architetti.com

arch. **Alessandro Cappannelli** + 39 329 18 14 629  
arch. **Giacomo Maria Panfili** + 39 338 28 27 889  
arch. **Paolo Capacciola** + 39 339 23 70 950

committente  
**Comune di Deruta**


descrizione  
**installazione impianto climatizzazione presso gli uffici comunali di Piazza dei Consoli**

oggetto  
**stato di progetto  
pianta coperture**


scala  
**1 : 100 @ A3**

data  
**10 luglio 2023**

titolo dell'opera  
decreto 30 gennaio 2020 del Capo del Dipartimento per gli Affari Interni e Territoriali del Ministero dell'Interno. Contributi ai Comuni per l'anno 2023, confilto nell'ambito del PNRR alla linea di finanziamento Missione 2 Componente 4 Investimento 2.2. "Lavori di efficientamento energetico presso la sede municipale".

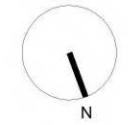



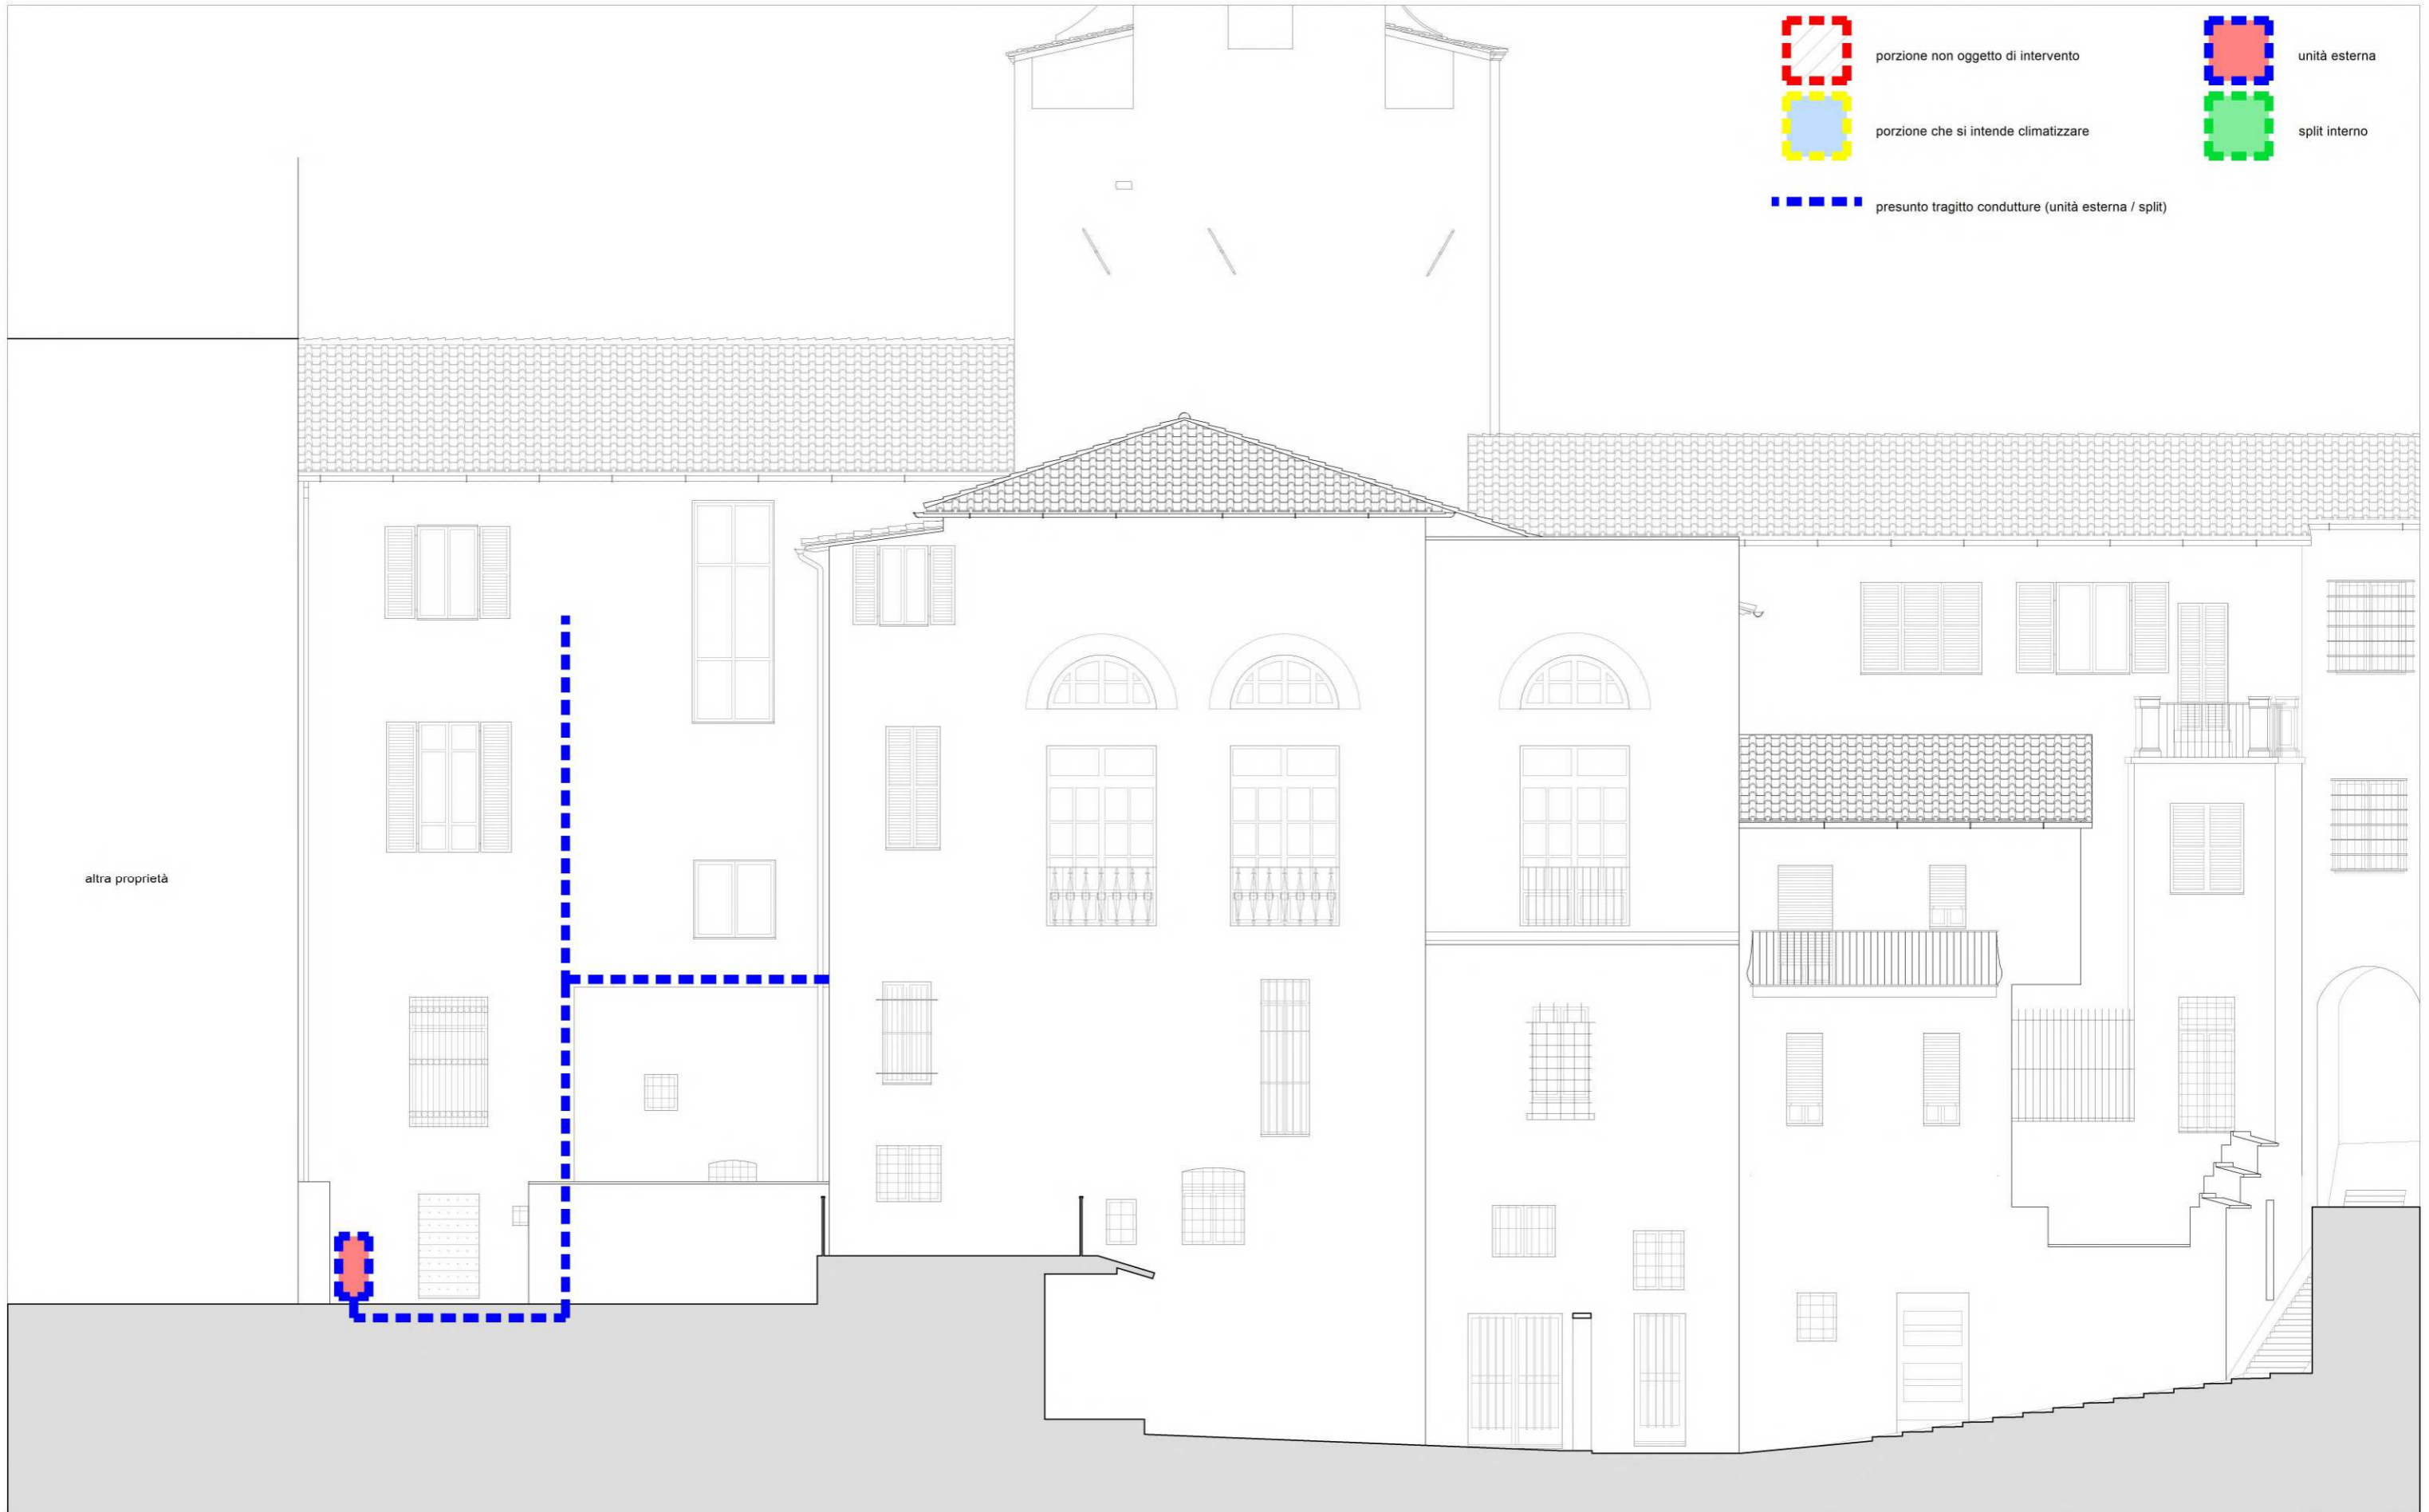

**K2C**  
**architetti**  
 Via Perugia, 46  
 06024 - Gubbio  
 info@k2c-architetti.com

arch. **Alessandro Cappannelli** + 39 329 18 14 629  
 arch. **Giacomo Maria Panfili** + 39 338 28 27 889  
 arch. **Paolo Capacciola** + 39 339 23 70 950

committente  
**Comune di Deruta**

descrizione  
**installazione impianto climatizzazione presso gli uffici comunali di Piazza dei Consoli**

oggetto  
**stato di progetto prospetto SUD**

scala  
**1 : 100 @ A3**

data  
**10 luglio 2023**

titolo dell'opera  
 decreto 30 gennaio 2020 del Capo del Dipartimento per gli Affari Interni e Territoriali del Ministero dell'Interno. Contributi ai Comuni per l'anno 2023, confluente nell'ambito del PNRR alla linea di finanziamento Missione 2 Componente 4 Investimento 2.2. "Lavori di efficientamento energetico presso la sede municipale".

