



COMUNE DI DERUTA

menichelli architettura
Studio Tecnico di Progettazione - Assisi

committente:

Comune di Deruta

progetto:

Sisma 24.08.2016 e successivi. Ordinanza del Commissario del
Governo per la Ricostruzione nr. 129 del 13/12/2022
Demolizione e ricostruzione ex scuola elementare in frazione
Ripabianca

- architettonica
- urbanistica
- design
- strutturale
- impiantistica
- topografia


In ASSISI

Fraz. S.Maria degli Angeli, via Raffaello

telefono e fax 075/8042656

E-mail: studiomenichelli@gmail.com

viale Ripabianca, Deruta

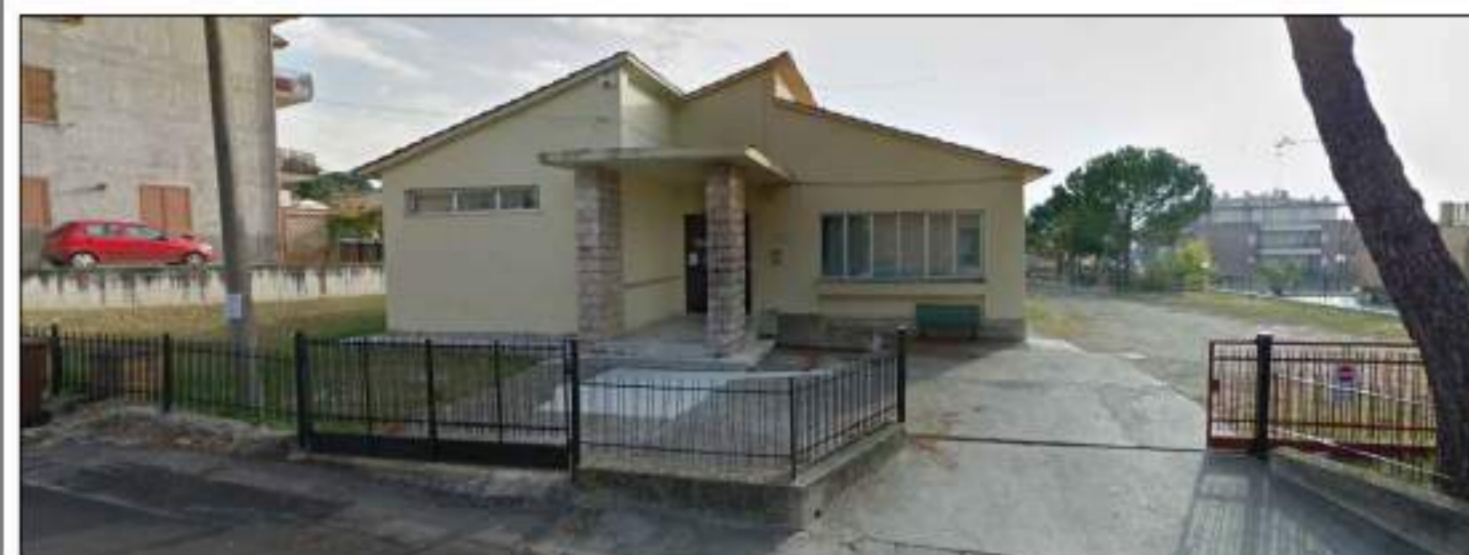

oggetto:

PROGETTO
pianta - prospetti- sezione

tavola n.

04

scala: varie

data: ottobre 2023

progettisti:

Ingegnere Giacomo Menichelli

Architetto Simone Menichelli



Geom. Andrea Ranucci

Geol. Simone Sforna


Ing. Lorenzo Binucci

aggiornamenti


Comune di DERUTA
Foglio 42, part. 1

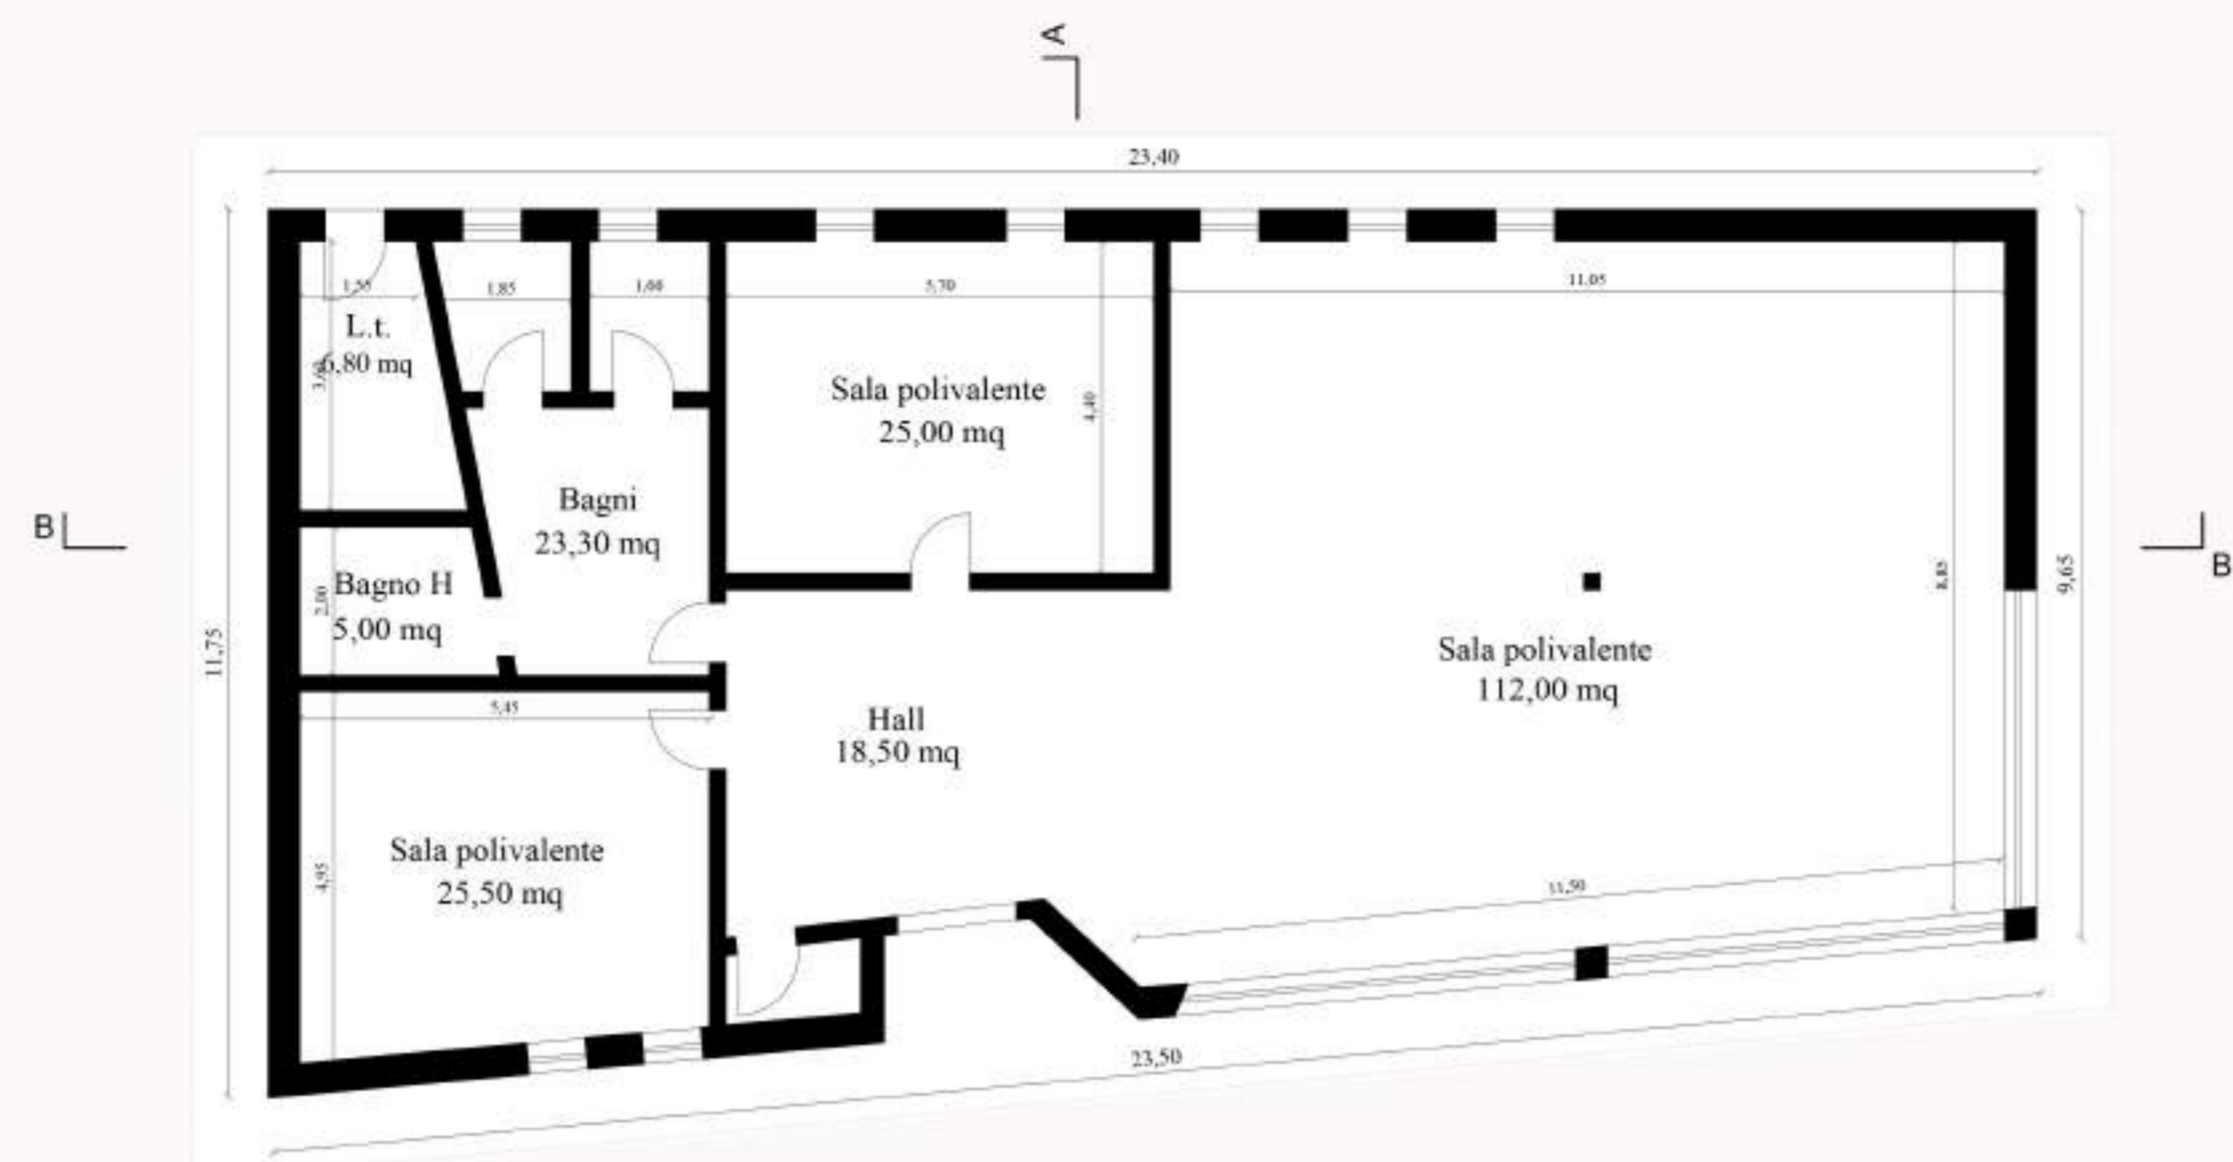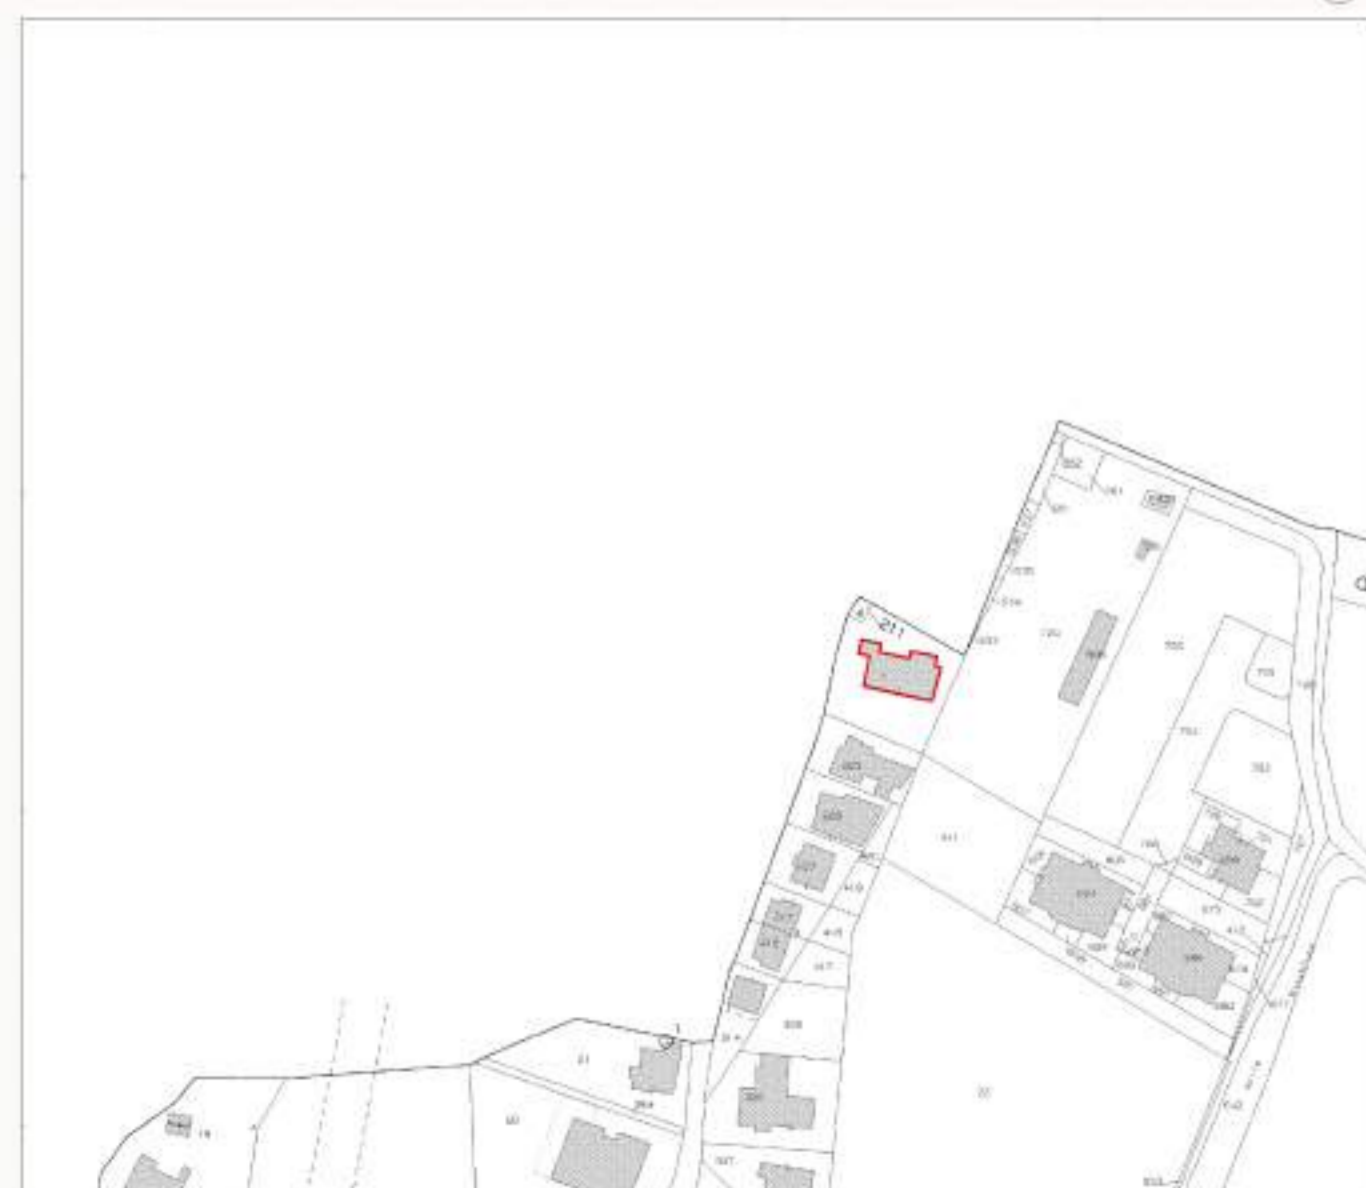

Pianta piano terra
scala 1:100

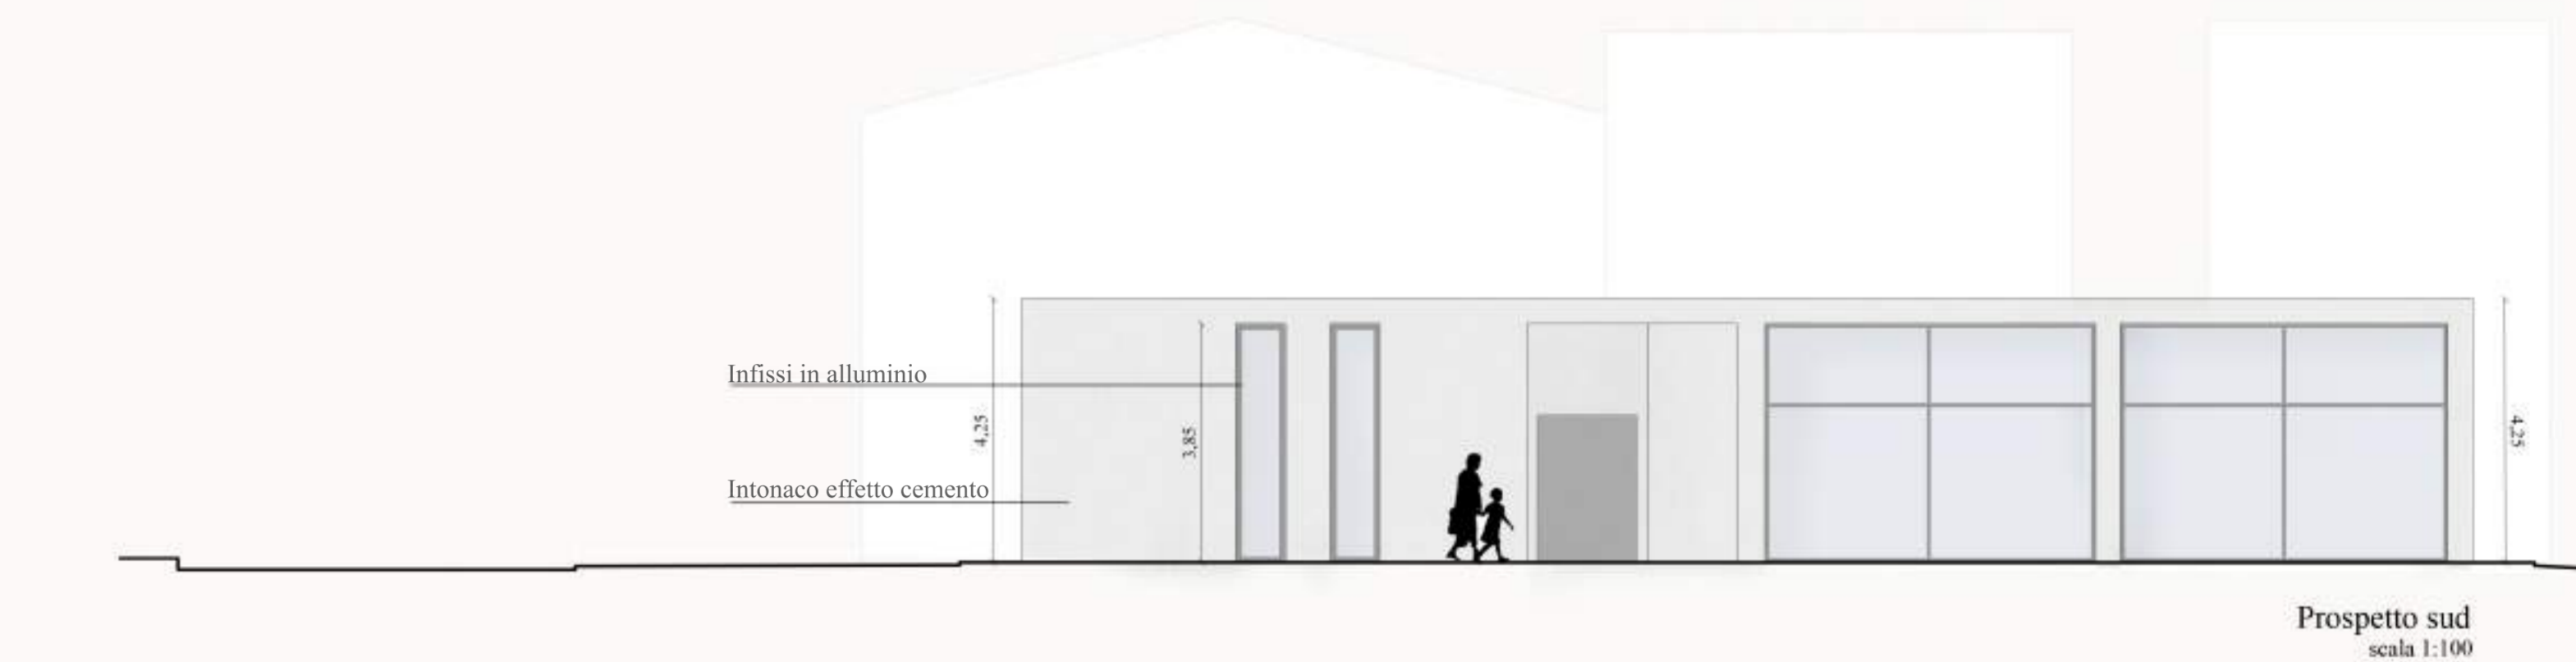


Prospetto sud
scala 1:100

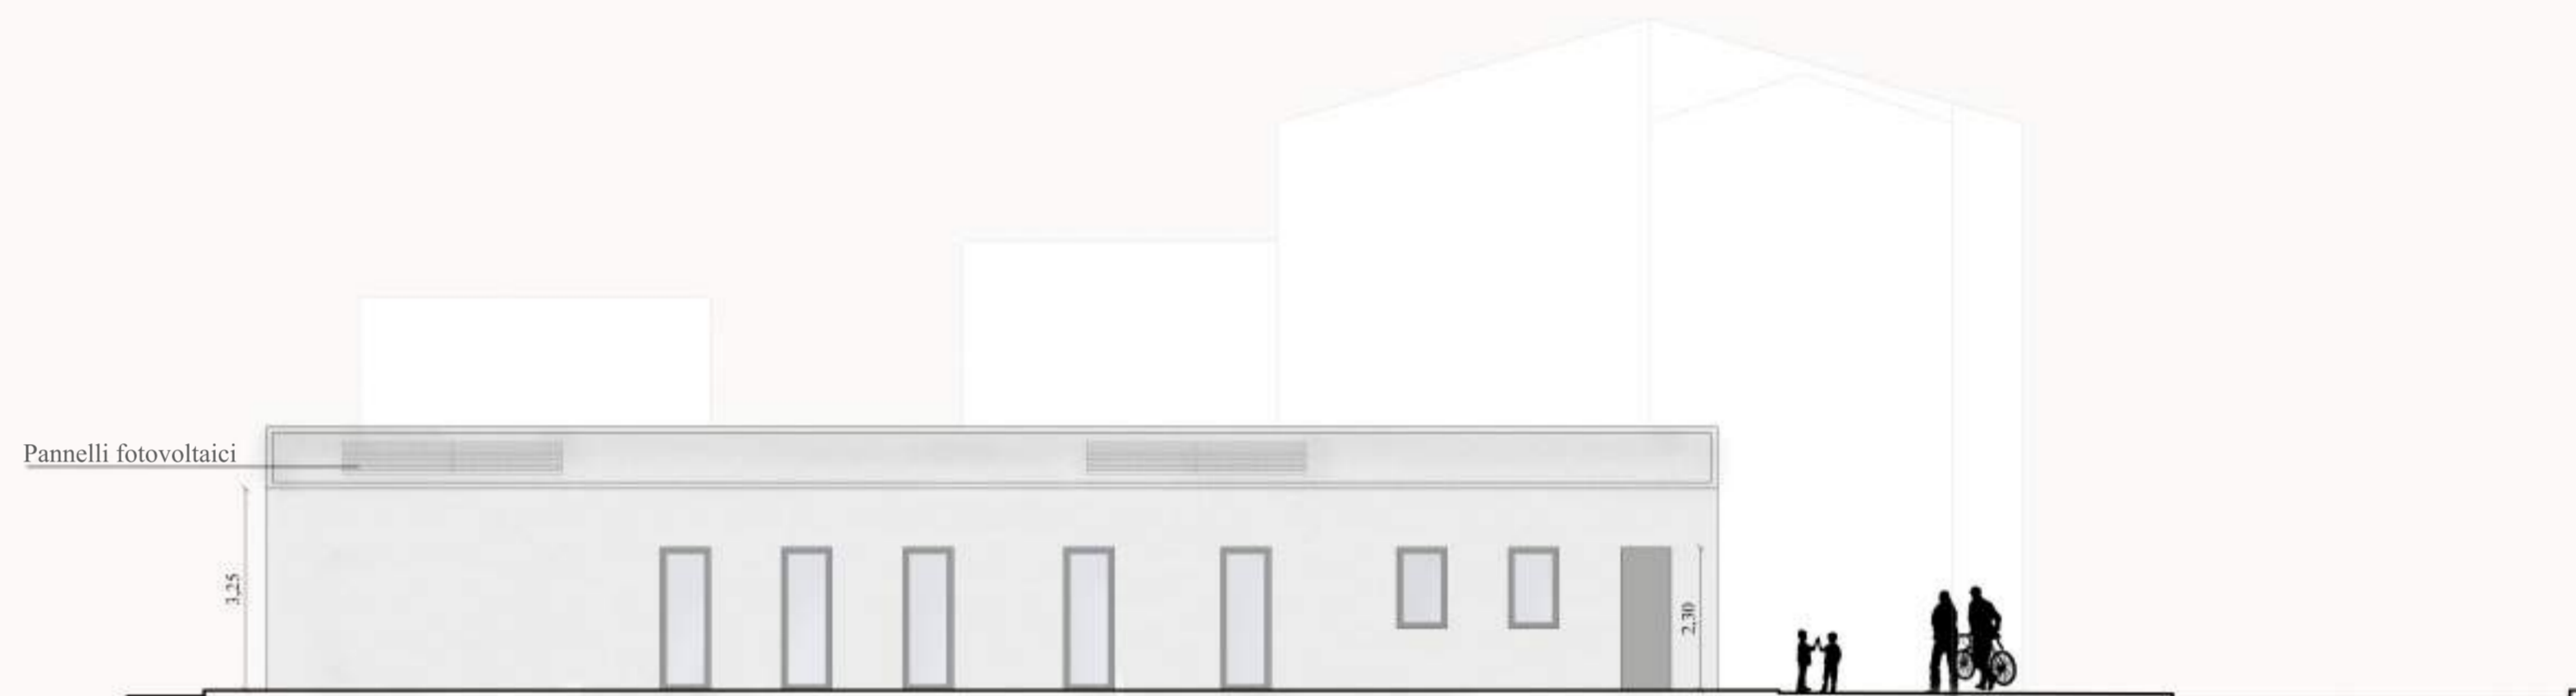

Prospetto nord
scala 1:100




Prospetto est
scala 1:100

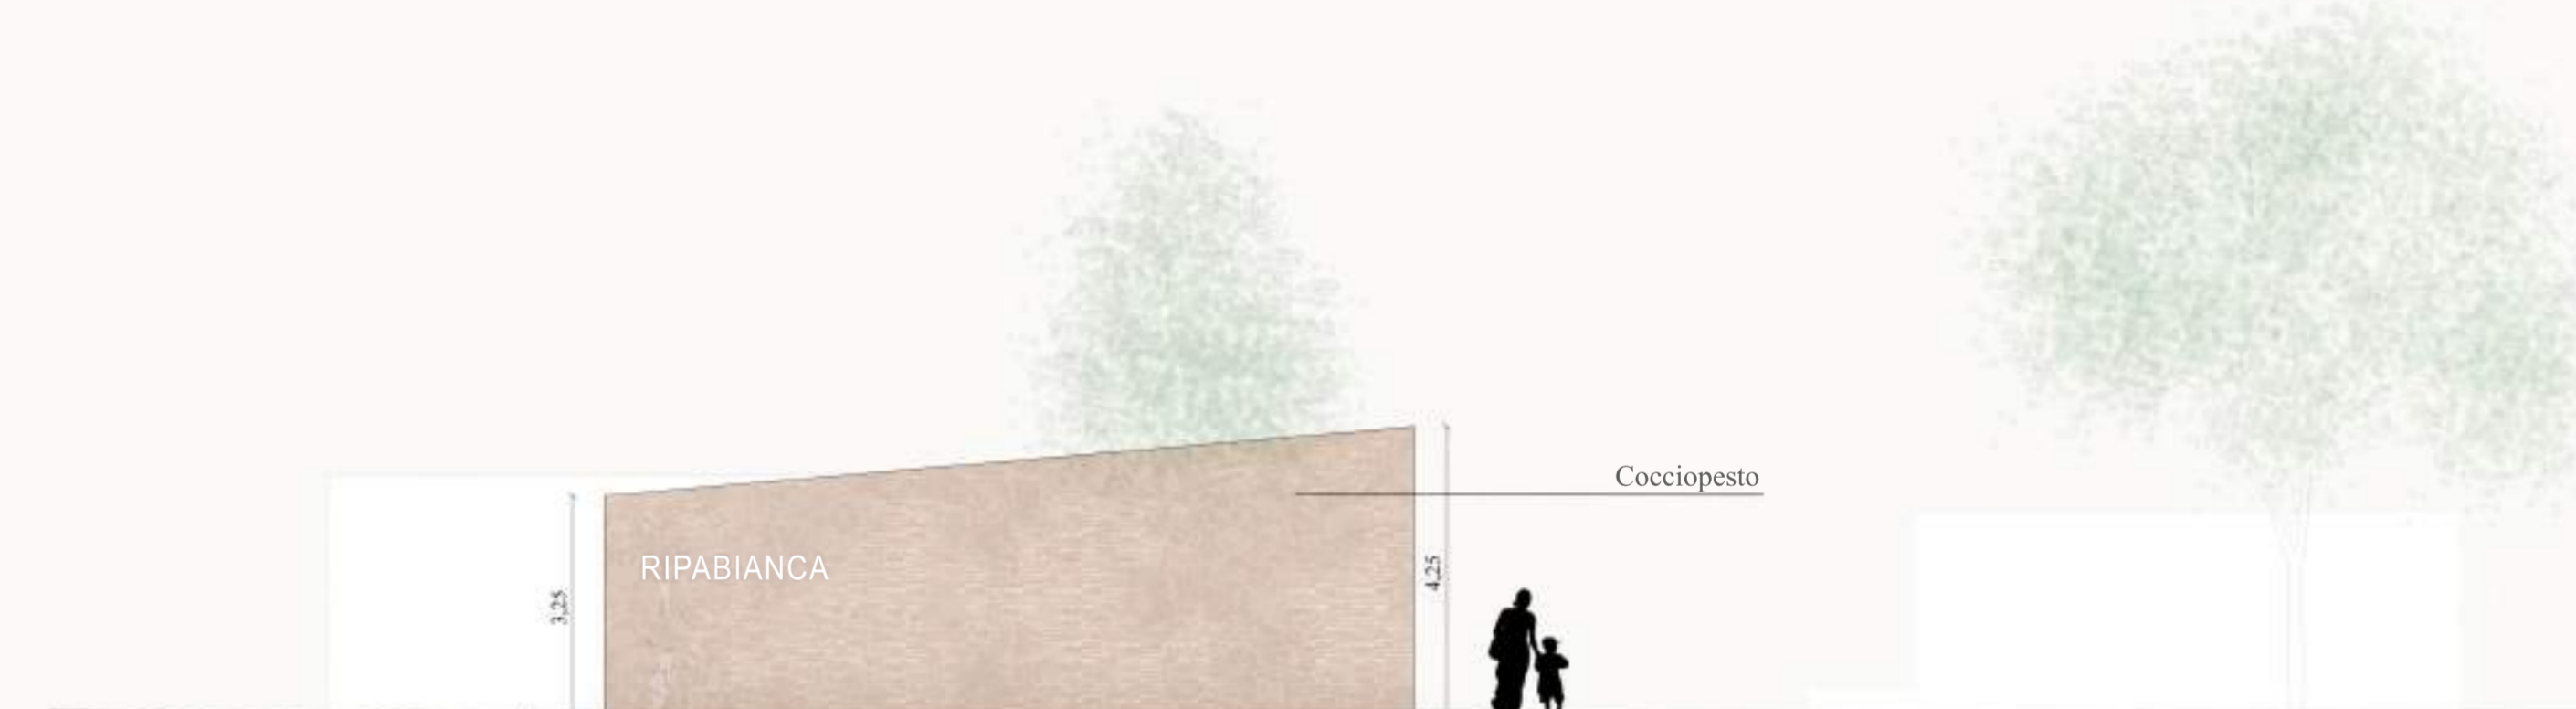

Prospetto ovest
scala 1:100



Sezione A-A
scala 1:100

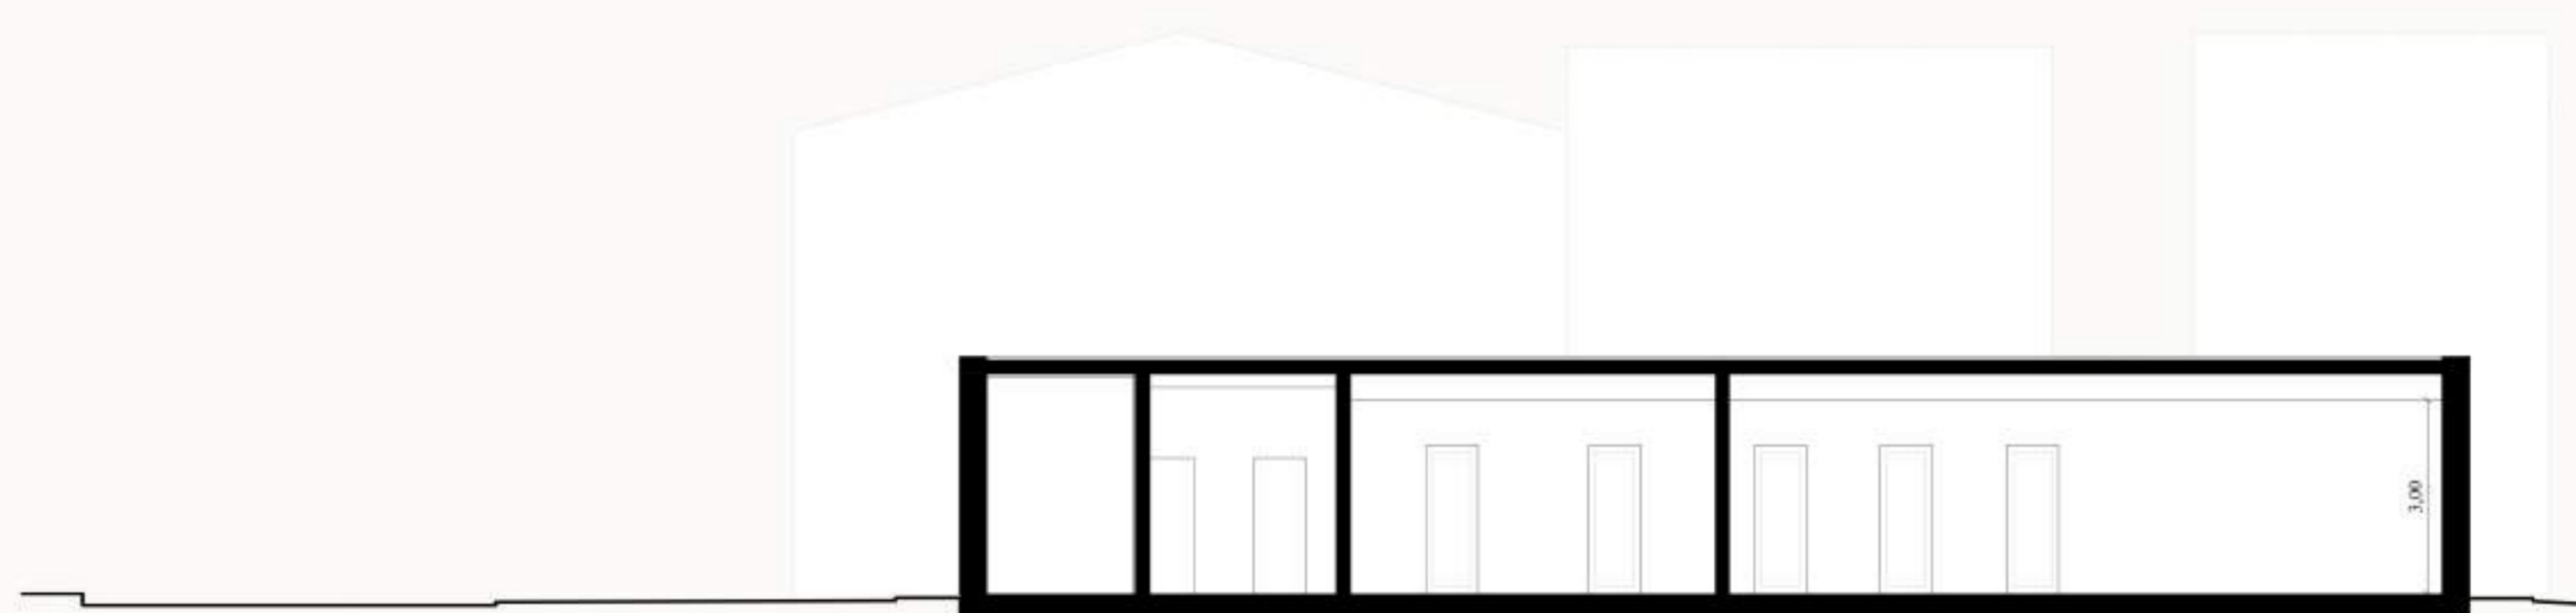

Sezione B-B
scala 1:100