

COMUNE DI DERUTA


menichelli Architettura
Studio Tecnico di Progettazione - ASSISI

committente:
Comune di Deruta

progetto esecutivo:
Sisma 24.08.2016 e successivi. Ordinanza del Commissario del
Governo per la Ricostruzione nr. 129 del 13/12/2022
Demolizione e ricostruzione ex scuola elementare in frazione
Ripabianca

In ASSISI
Fraz. S.Maria degli Angeli, via Raffaello
telefono e fax 075/8042656
E-mail: studiomenichelli@gmail.com


viale Ripabianca, Deruta

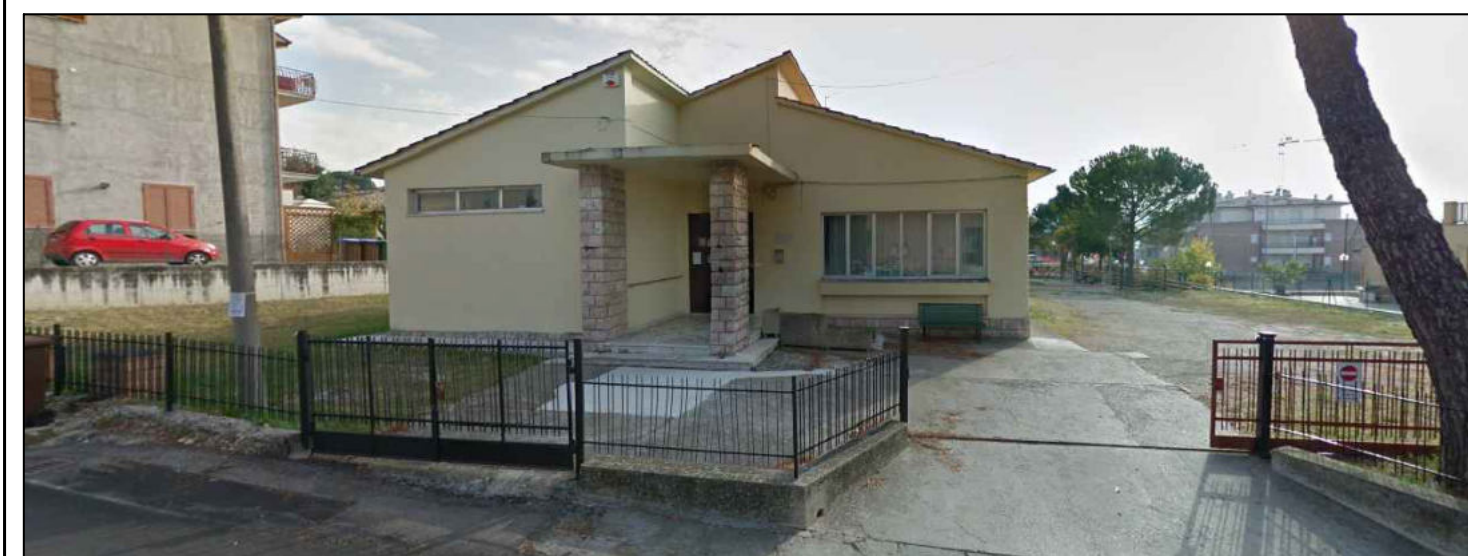

oggetto:
STATO ATTUALE
Documentazione fotografica dell'intero
edificio e delle lesioni


tavola n.
DFL
scala: varie
data: luglio 2024

progettisti:
Ingegnere Giacomo Menichelli
Architetto Simone Menichelli
Geom. Andrea Ranucci
Geol. Simone Sfoma
Ing. Lorenzo Binucci

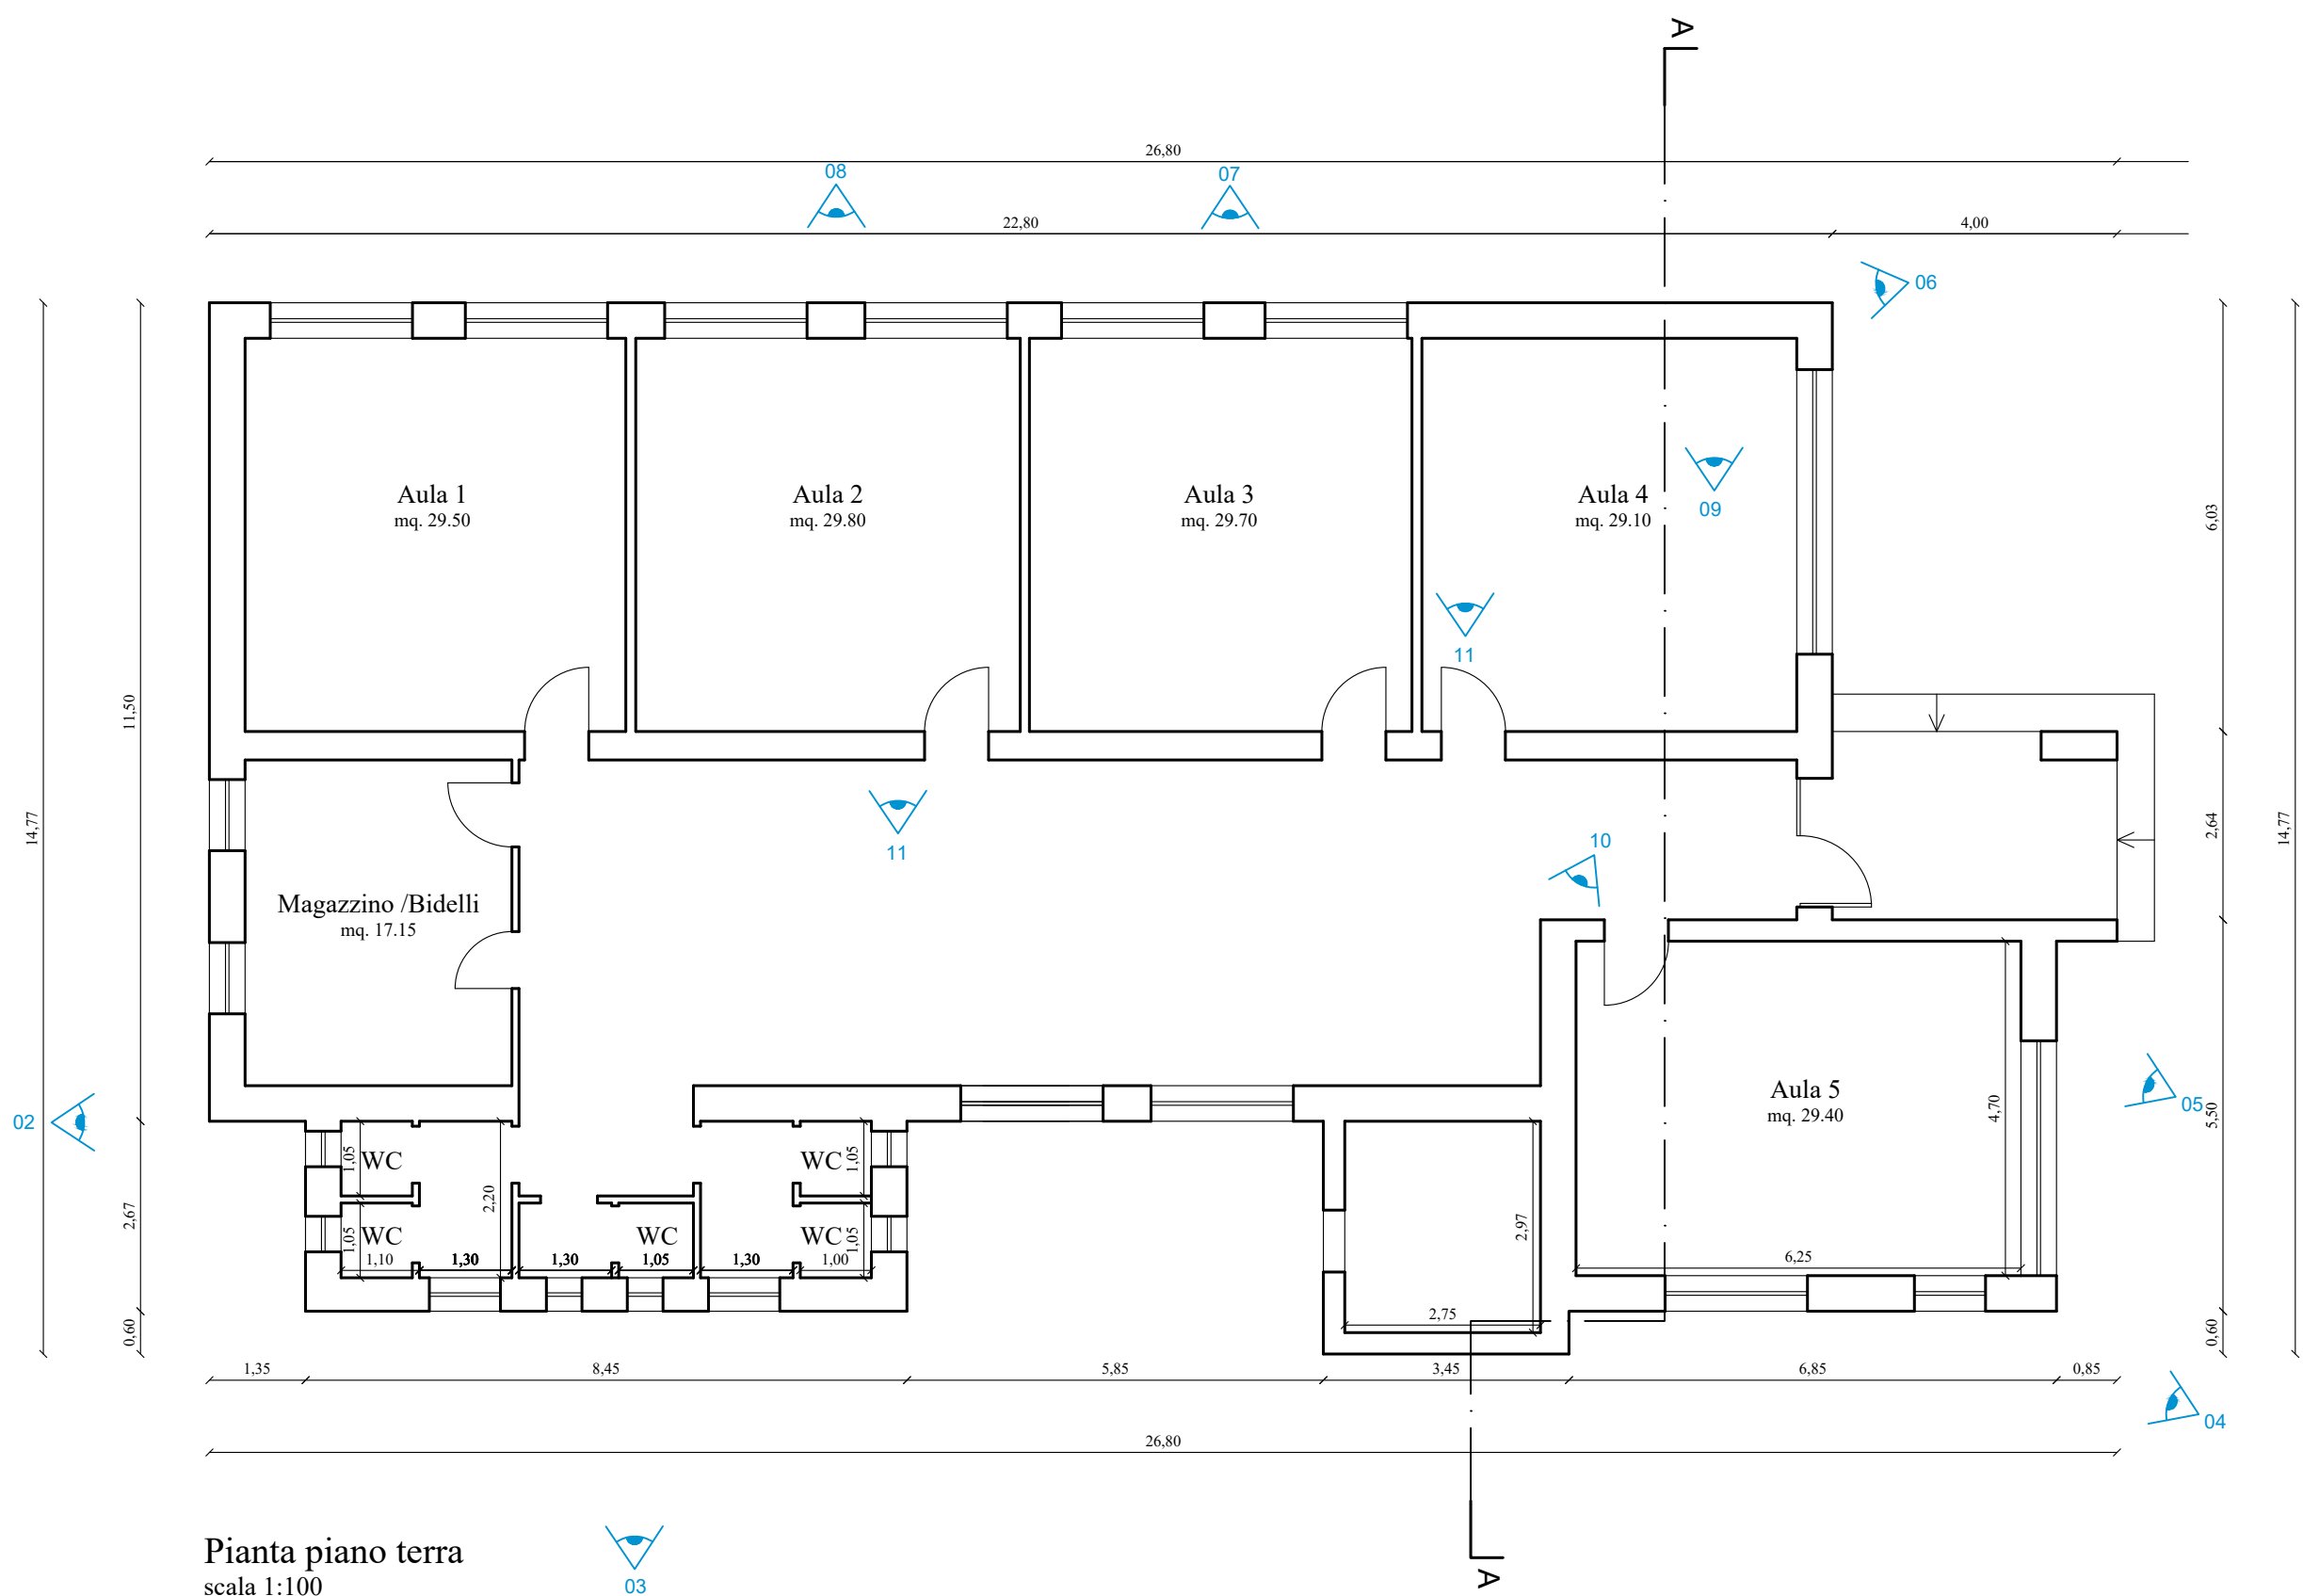

Pianta piano terra
scala 1:100

INTERNO

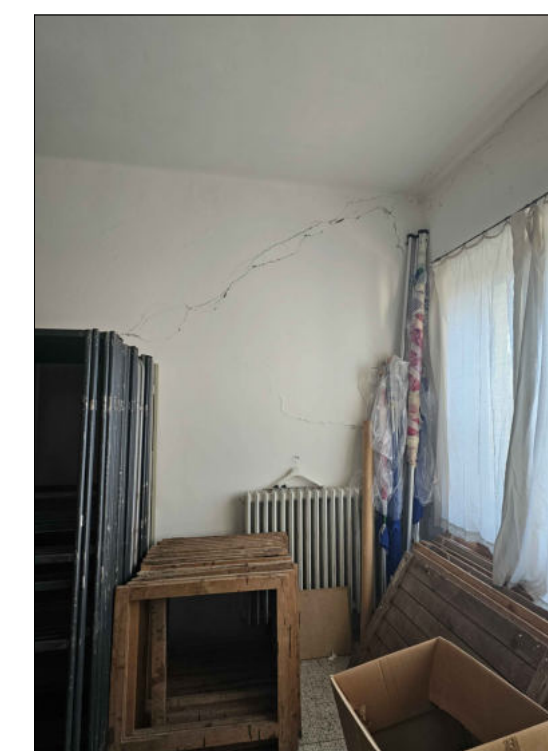

09



11



10



12

ESTERNO



01



02



03



04



05



06



07



08