



COMUNE DI DERUTA

menichelli architettura ingegneria Studio Tecnico di Progettazione - Assisi

committente: Comune di Deruta

- architettonica
- urbanistica
- design
- strutturale
- impiantistica
- topografia

In ASSISI Fraz. S.Maria degli Angeli, via Raffaello telefono e fax 075/8042656 E-mail: studiomenichelli@gmail.com

progetto esecutivo: Sisma 24.08.2016 e successivi. Ordinanza del Commissario del Governo per la Ricostruzione nr. 129 del 13/12/2022 Demolizione e ricostruzione ex scuola elementare in frazione Ripabianca

viale Ripabianca, Deruta



oggetto: PROGETTO pianta - prospetti- sezione



tavola n. 04

scala: varie data: luglio 2024


progettisti:  
 Ingegnere Giacomo Menichelli  
 Architetto Simone Menichelli  
 Geom. Andrea Ranucci  
 Geol. Simone Sforna  
 Ing. Lorenzo Binucci

aggiornamenti


Comune di DERUTA Foglio 42, part. 1

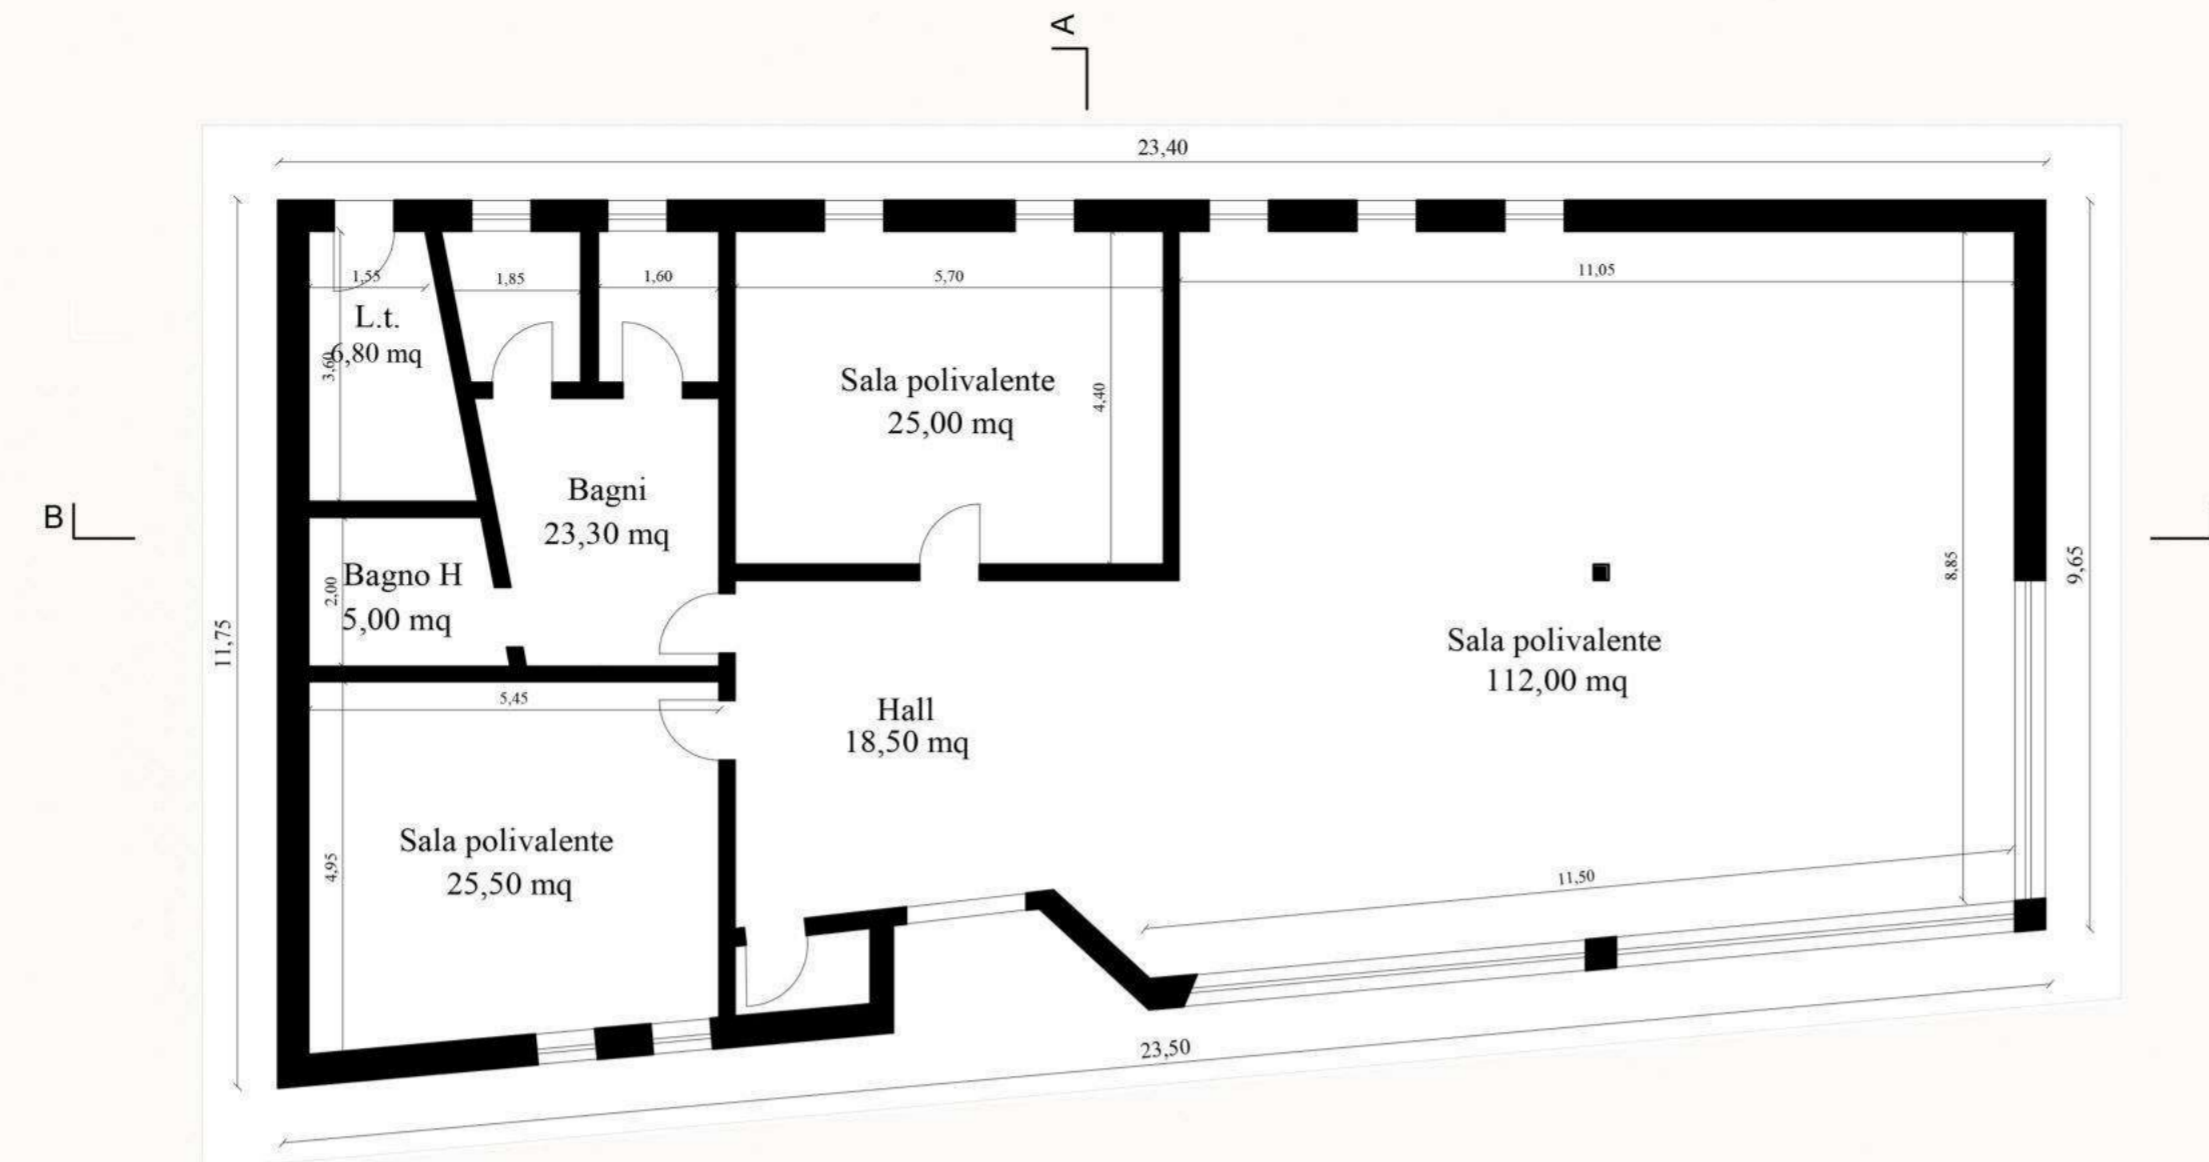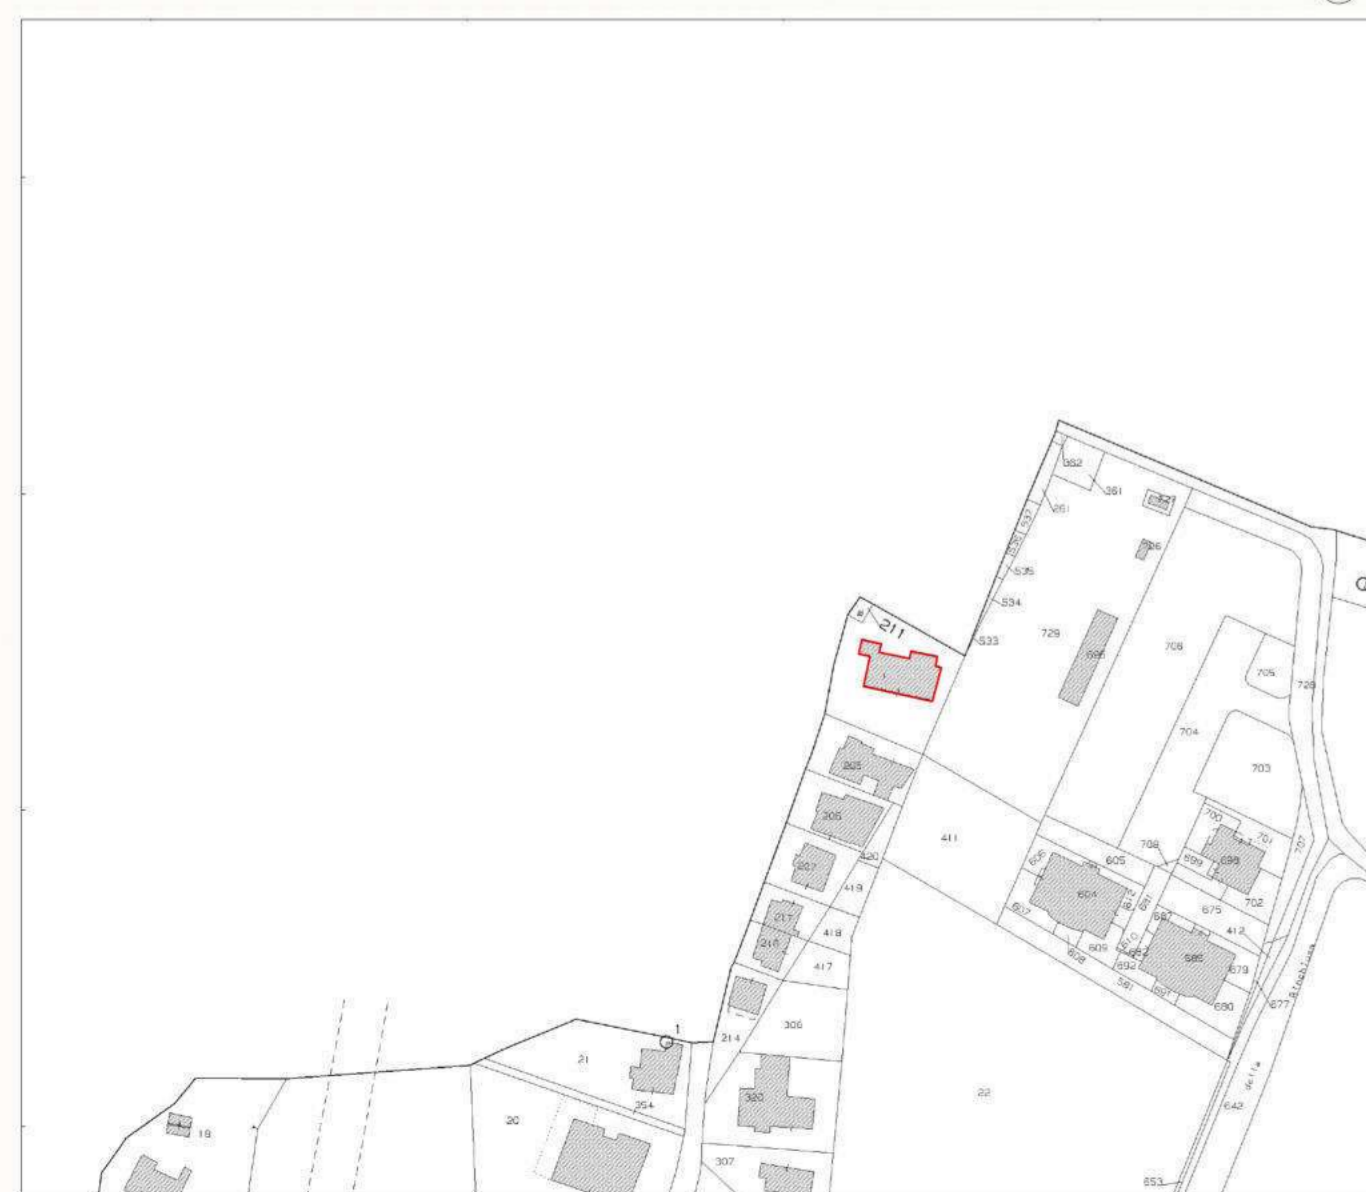


Pianta piano terra scala 1:100

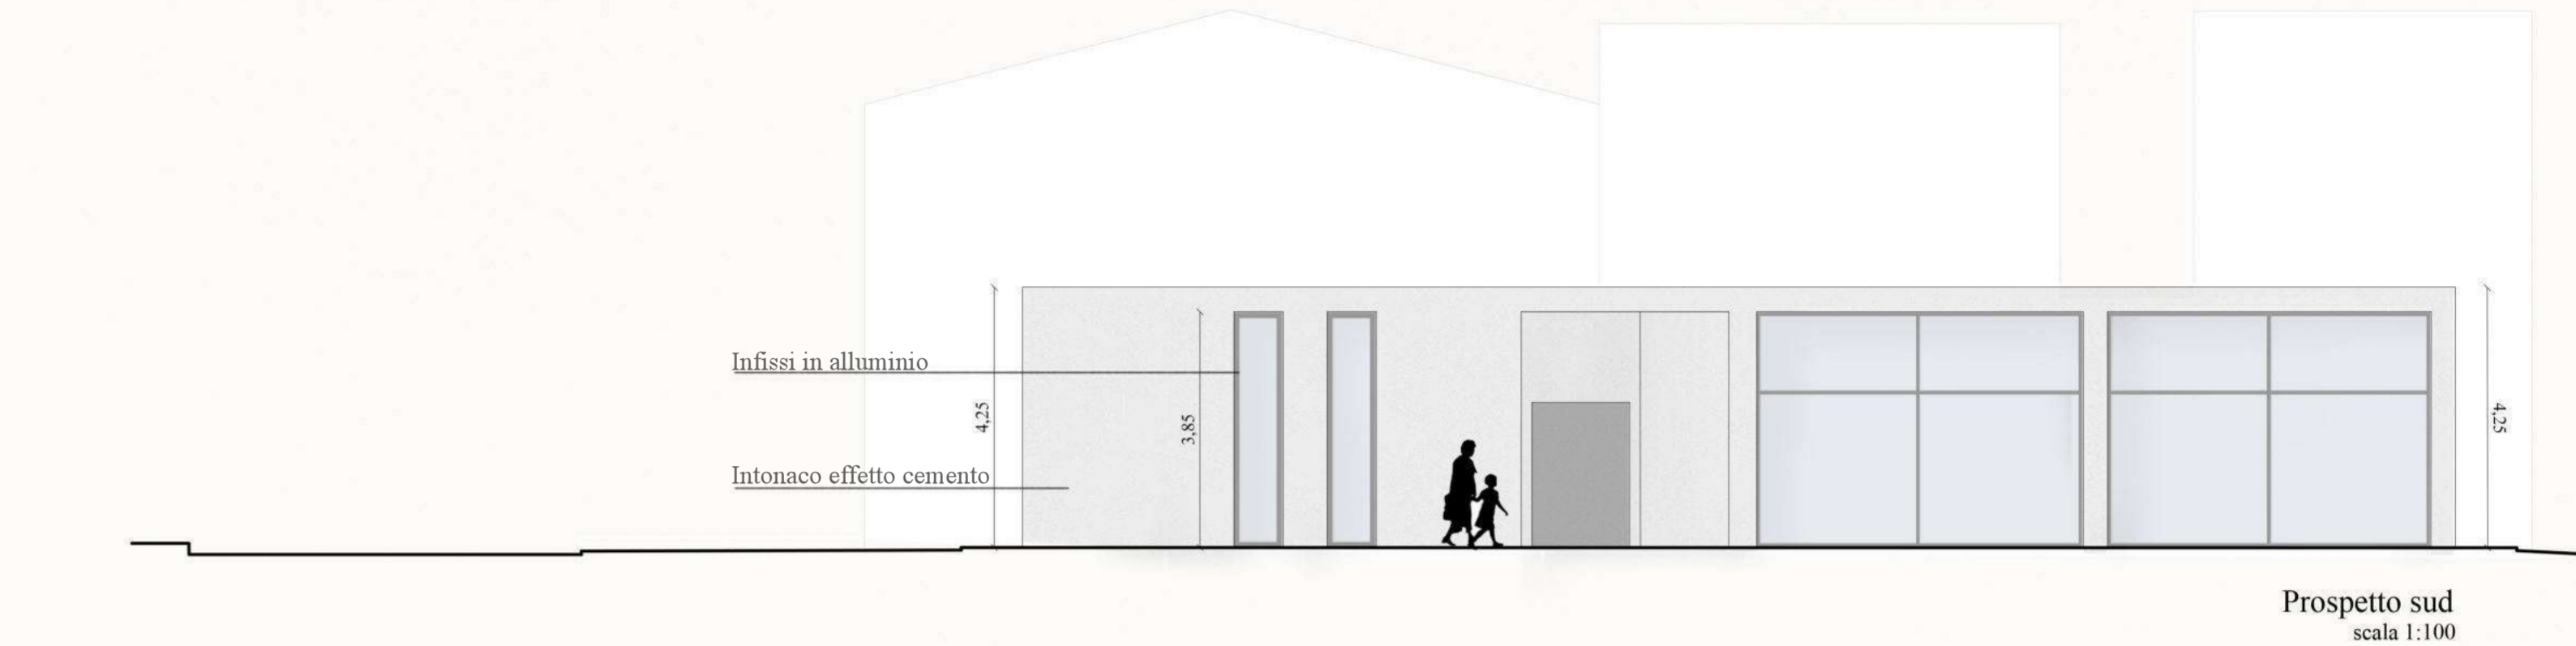


Prospetto sud scala 1:100

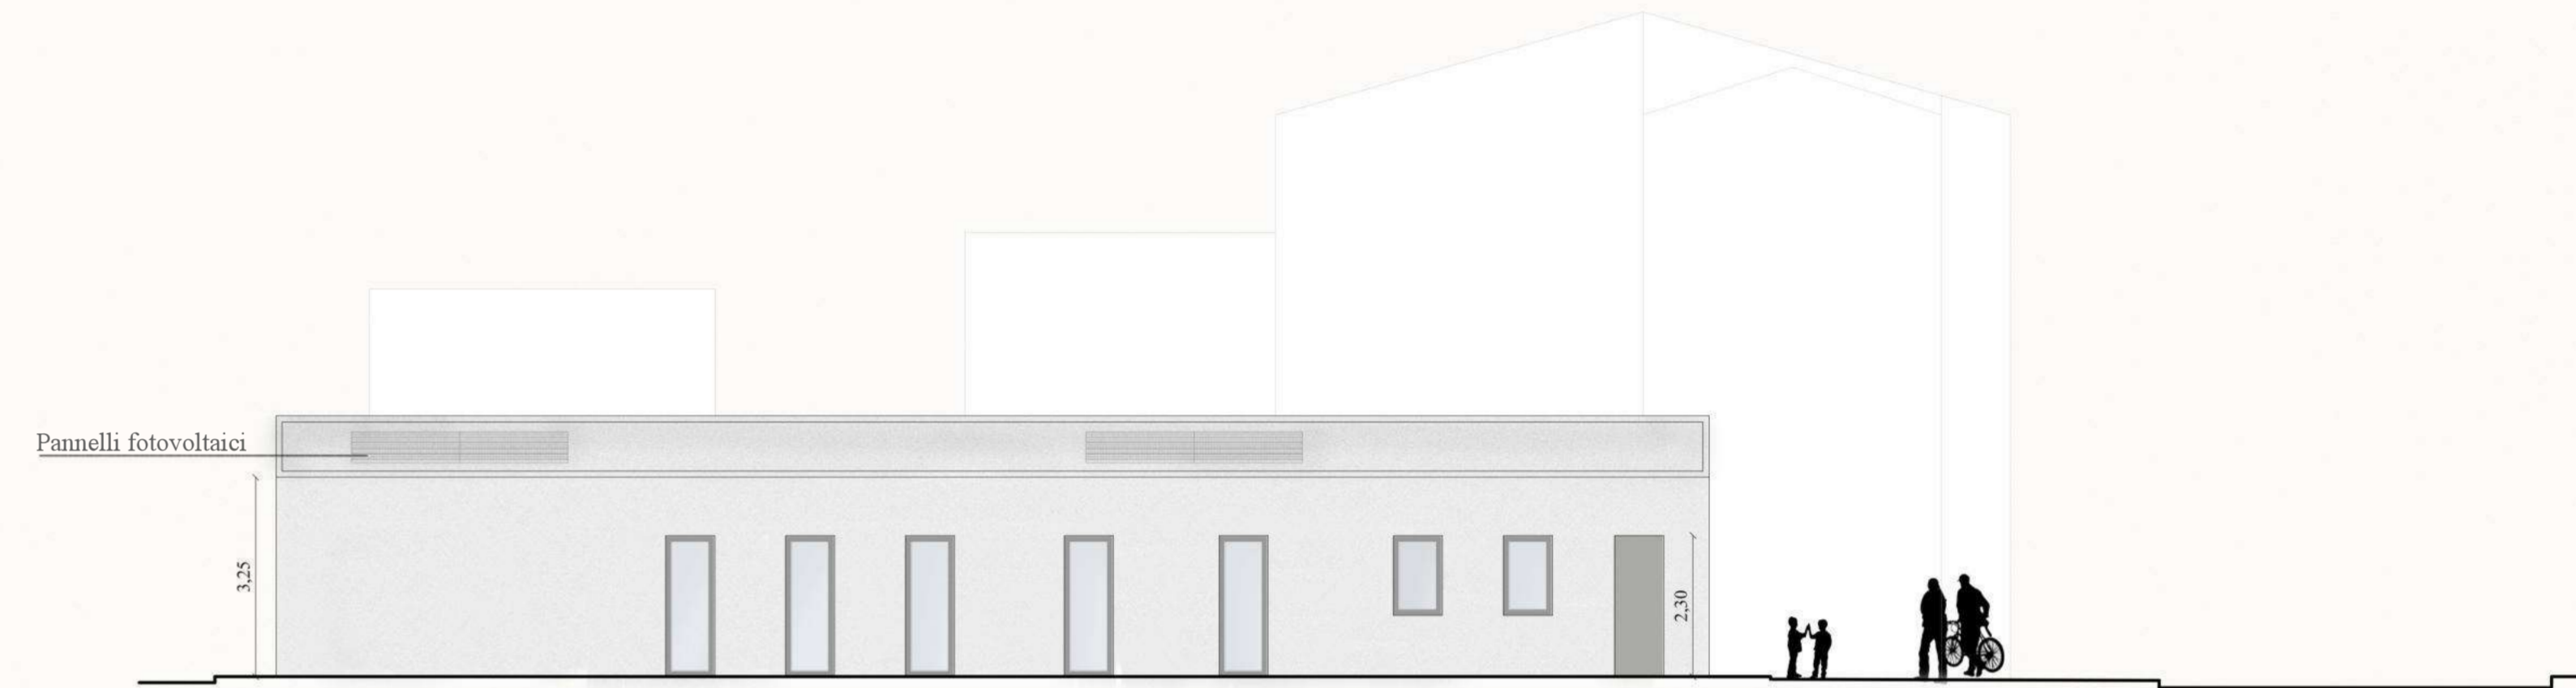


Prospetto nord scala 1:100

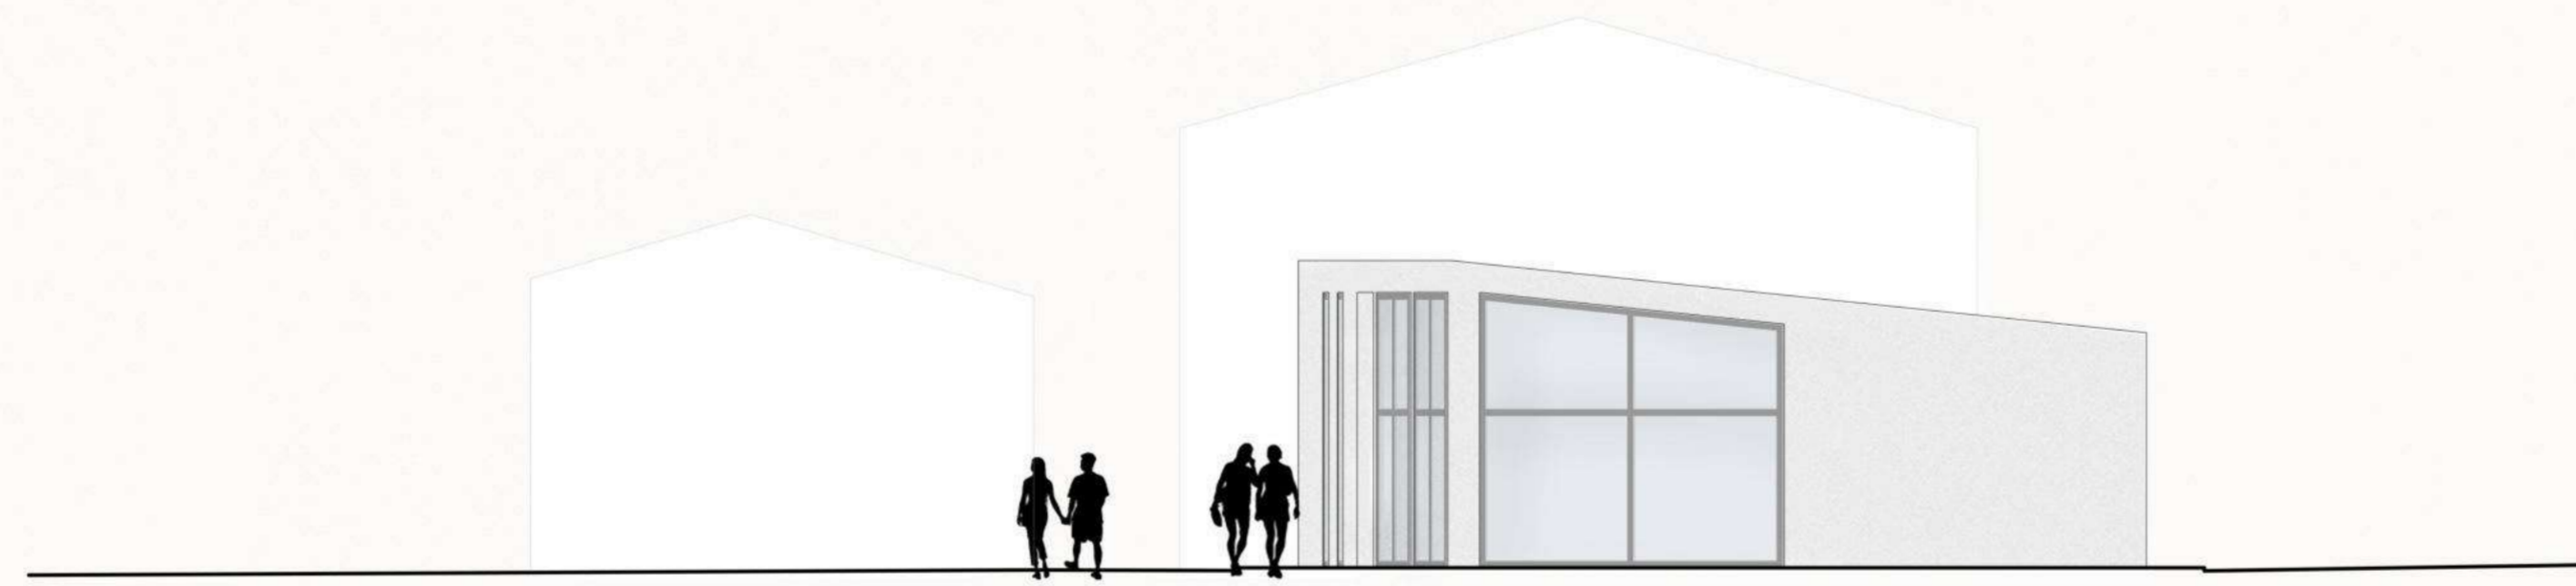


Prospetto est scala 1:100

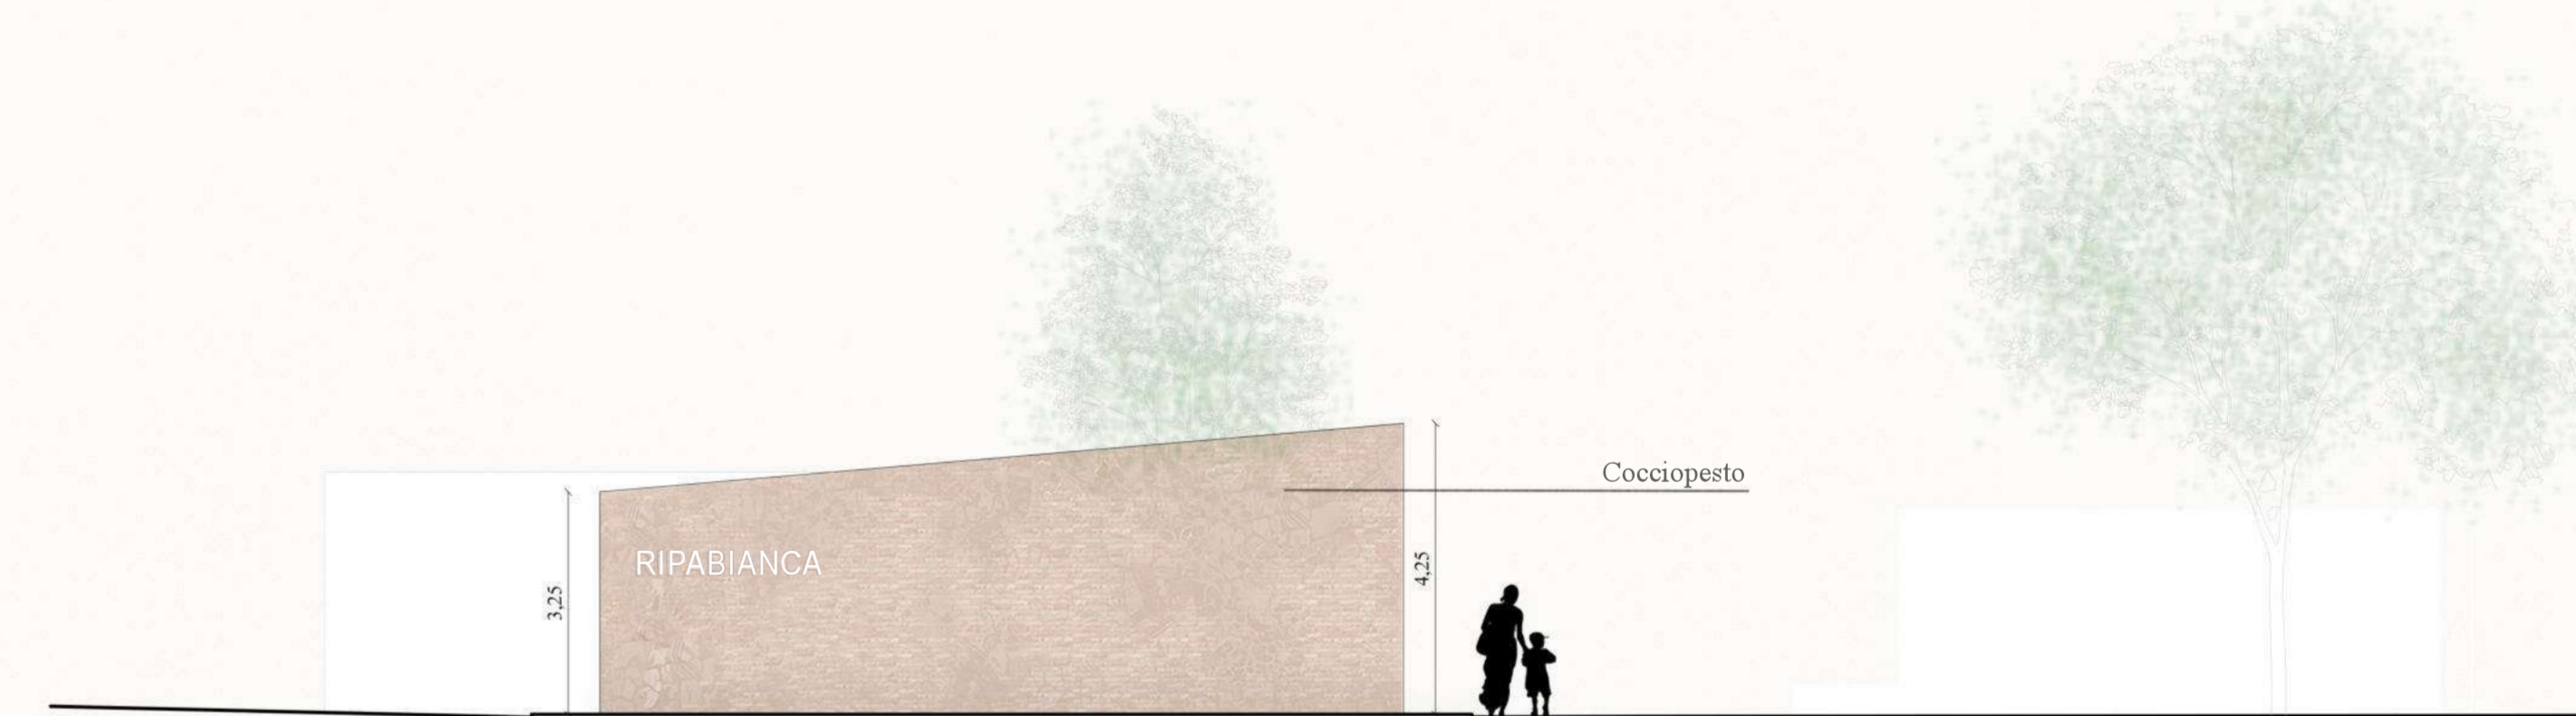

Prospetto ovest scala 1:100

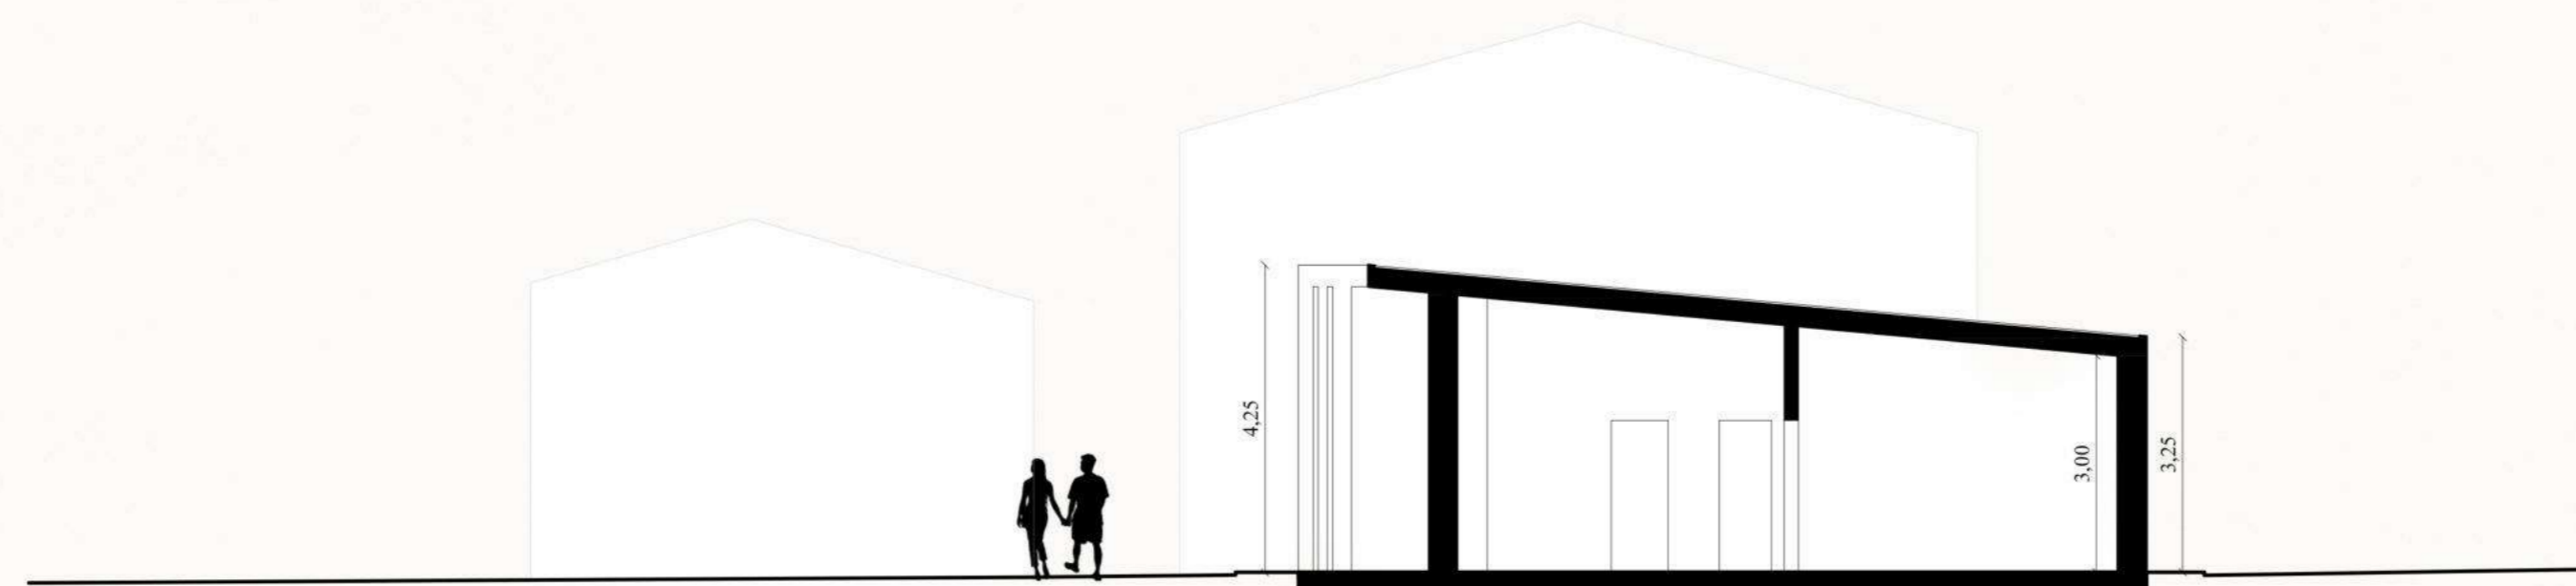

Sezione A-A scala 1:100

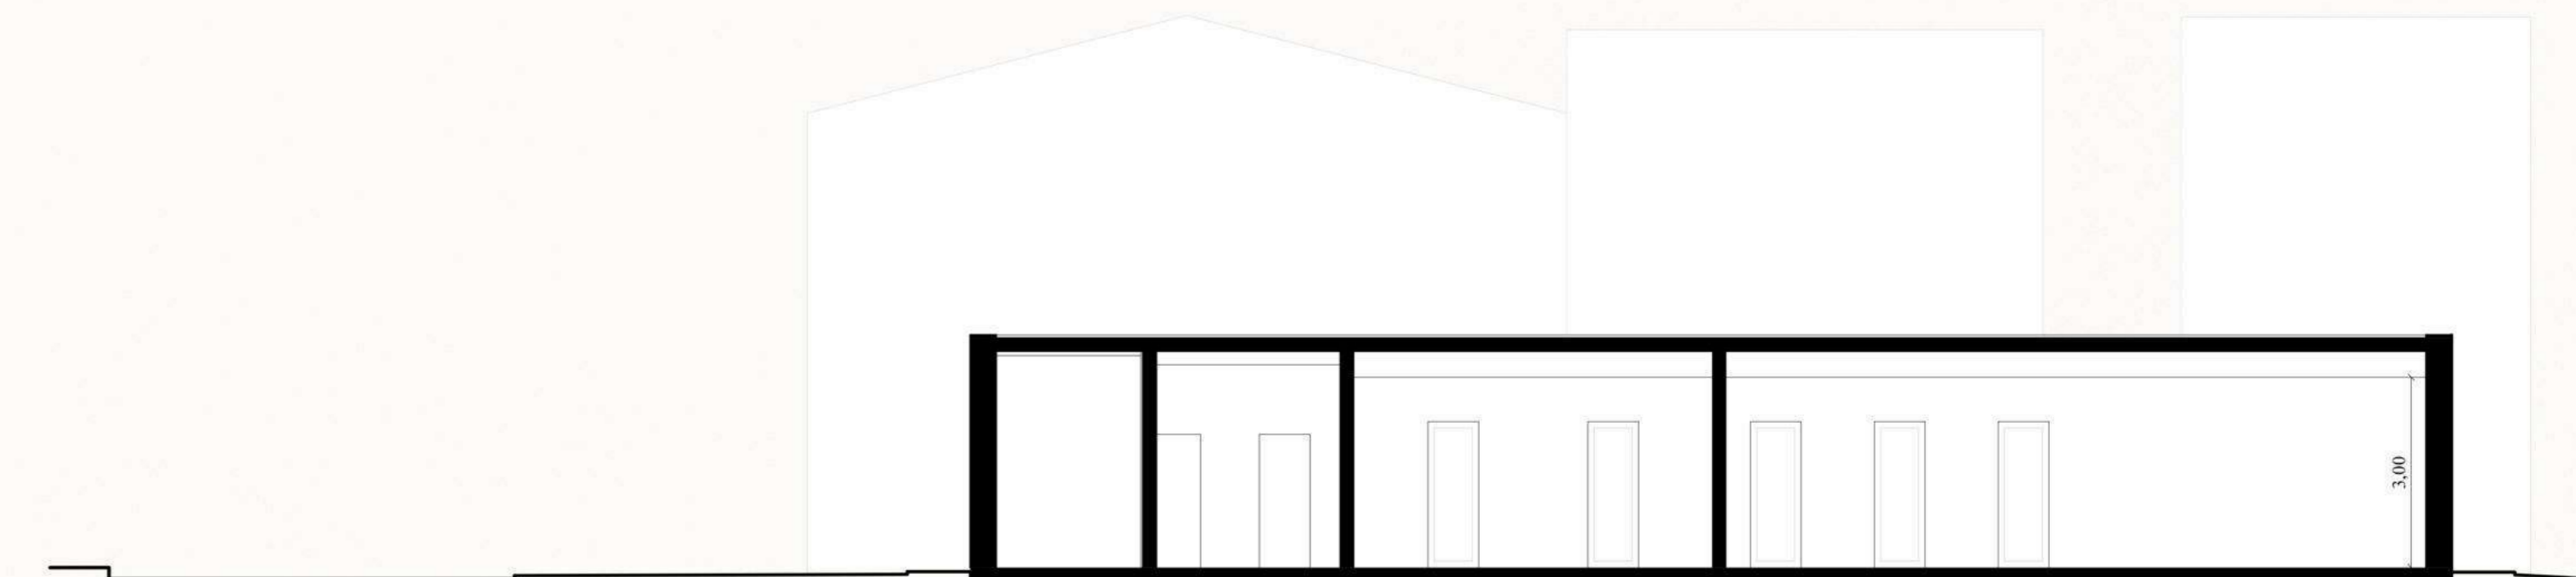

Sezione B-B scala 1:100