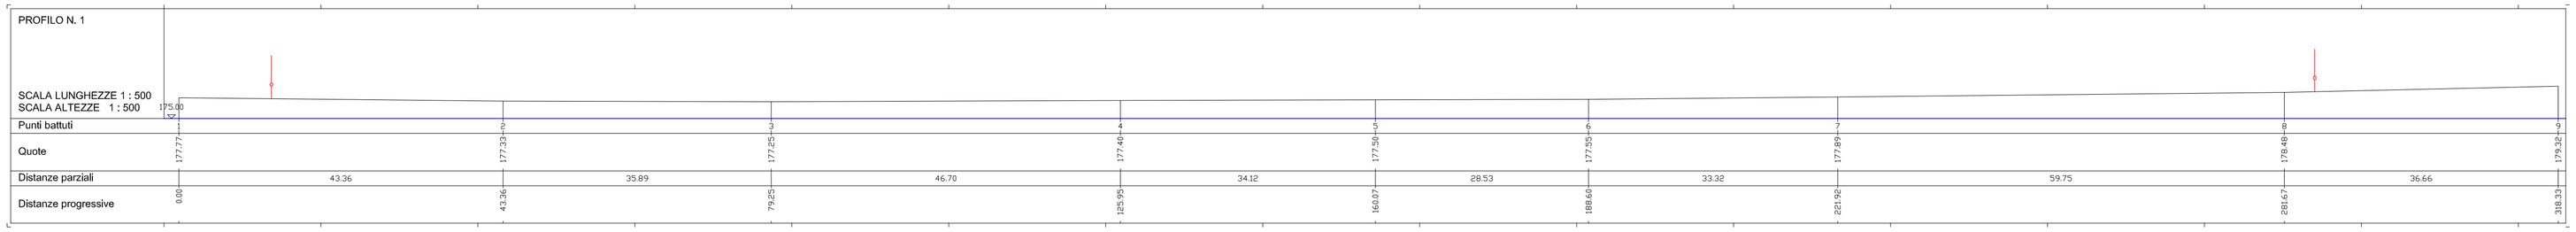

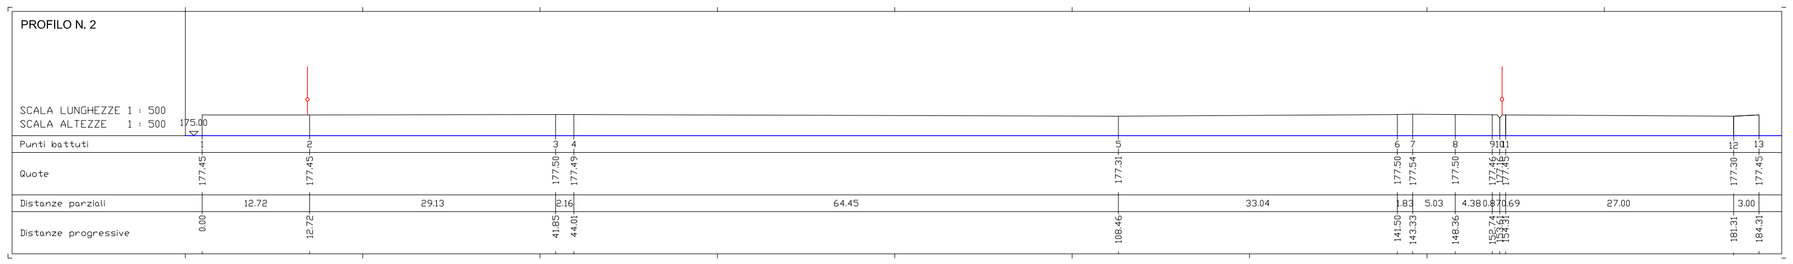

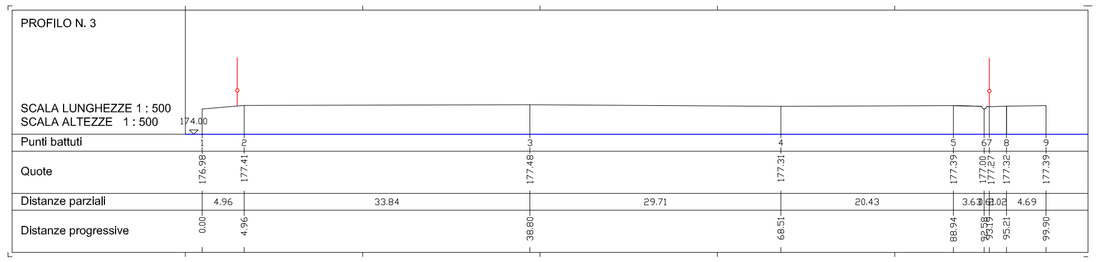

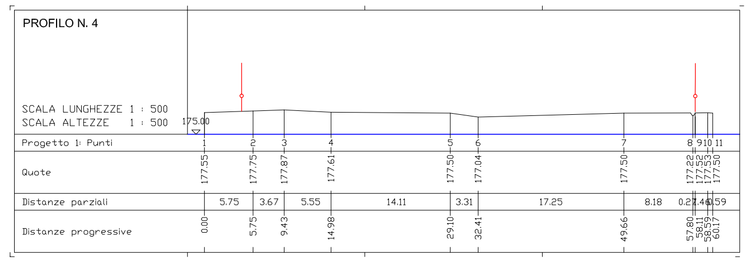

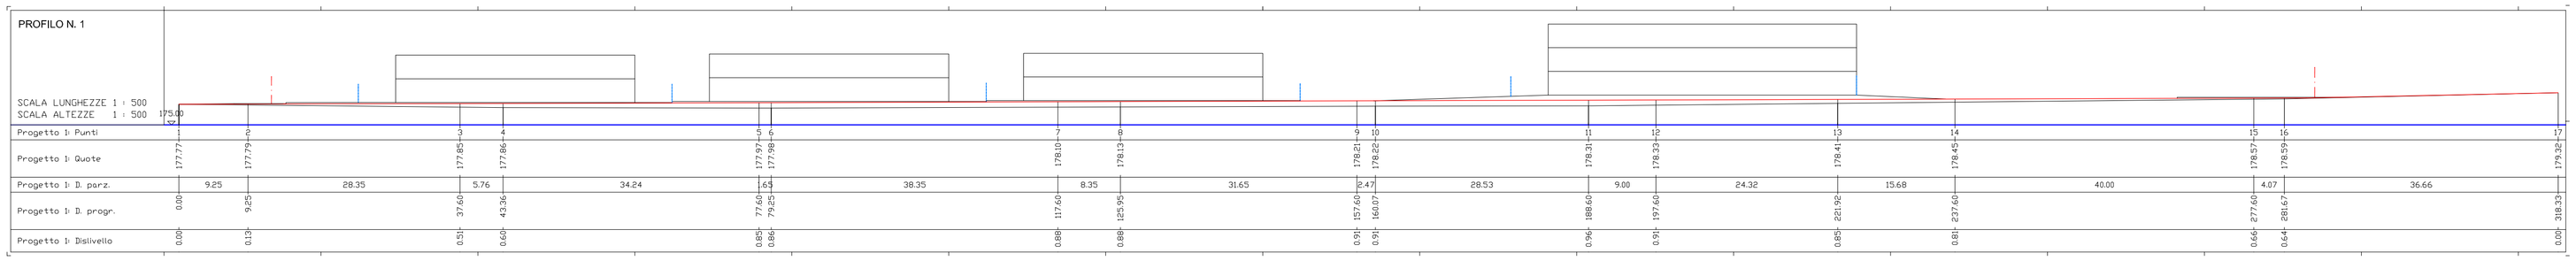

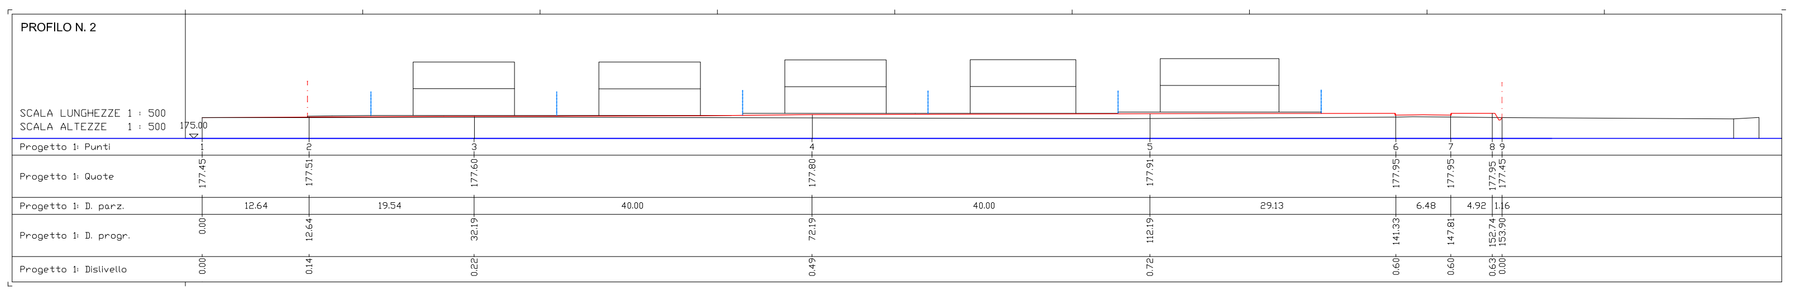

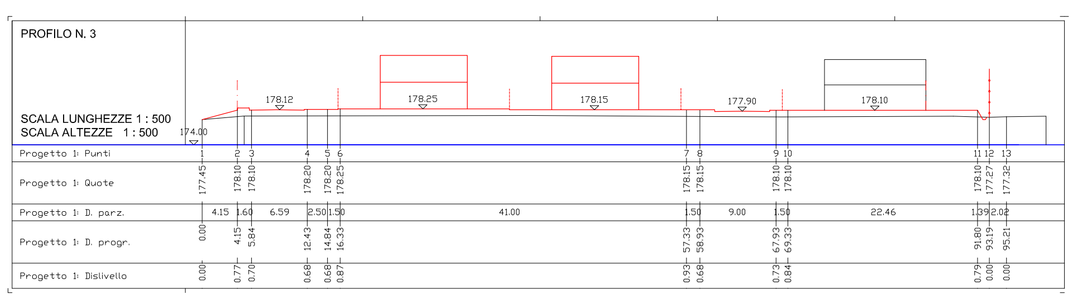

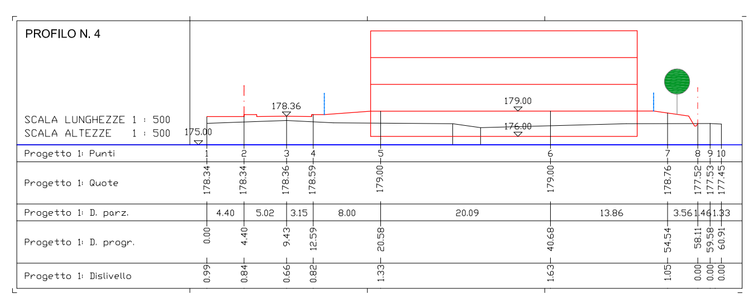

LEGENDA

	PROFILO DI PROGETTO
	PROFILO STATO ATTUALE
	CONFINE CATASTALE
	CONFINE LOTTO
	LIMITE COMPARTO

ORDINE DEGLI ARCHITETTI DELLA PROVINCIA DI PERUGIA
DOTT. ARCH. DANILO TANTUCCI 400

TANTUCCI DANILO
ARCHITETTO
06123 PERUGIA VIA DEL LAVORO 4
TEL.075531175 CF.TNTDNL53S17G478G

COMUNE DI DERUTA

PROGETTO
Variante al piano attuativo di iniziativa privata ai sensi della L.R. 11/2005 autorizzato con delibera del c.c. n. 129 del 21/12/2005.

COMMITTENTE
NOVATECNO S.r.l.

LOCALITA'
Deruta, fraz. Sant'Angelo di Celle, loc. San Michele

TAVOLA
3

ELABORATO
PROFILI TERRENO STATO ATTUALE
PROFILI TERRENO STATO DI PROGETTO

SCALA
1:500

DISEGNATORE

PROGETTISTA
Dott.Arch.Danilo Tantucci

DATA EMISSIONE
PROGETTO Maggio 2014

A norma di legge il presente disegno non potra' essere riprodotto ne consegnato a terzi ne utilizzato per scopi diversi da quello di destinazione senza l' autorizzazione scritta di questo studio tecnico che ne detiene la proprieta '