



LEGENDA

	Limite Comparso
	Limite di Proprietà "Novatecnor"
	Alberature di Progetto
	Arbusti di Progetto
	Palo in Acciaio Zincato H. M. 8,80
	ILLUMINAZIONE STRADALE
	Palo H. M. 3,50 - AREA VERDE


PLANIMETRIA scala 1:500

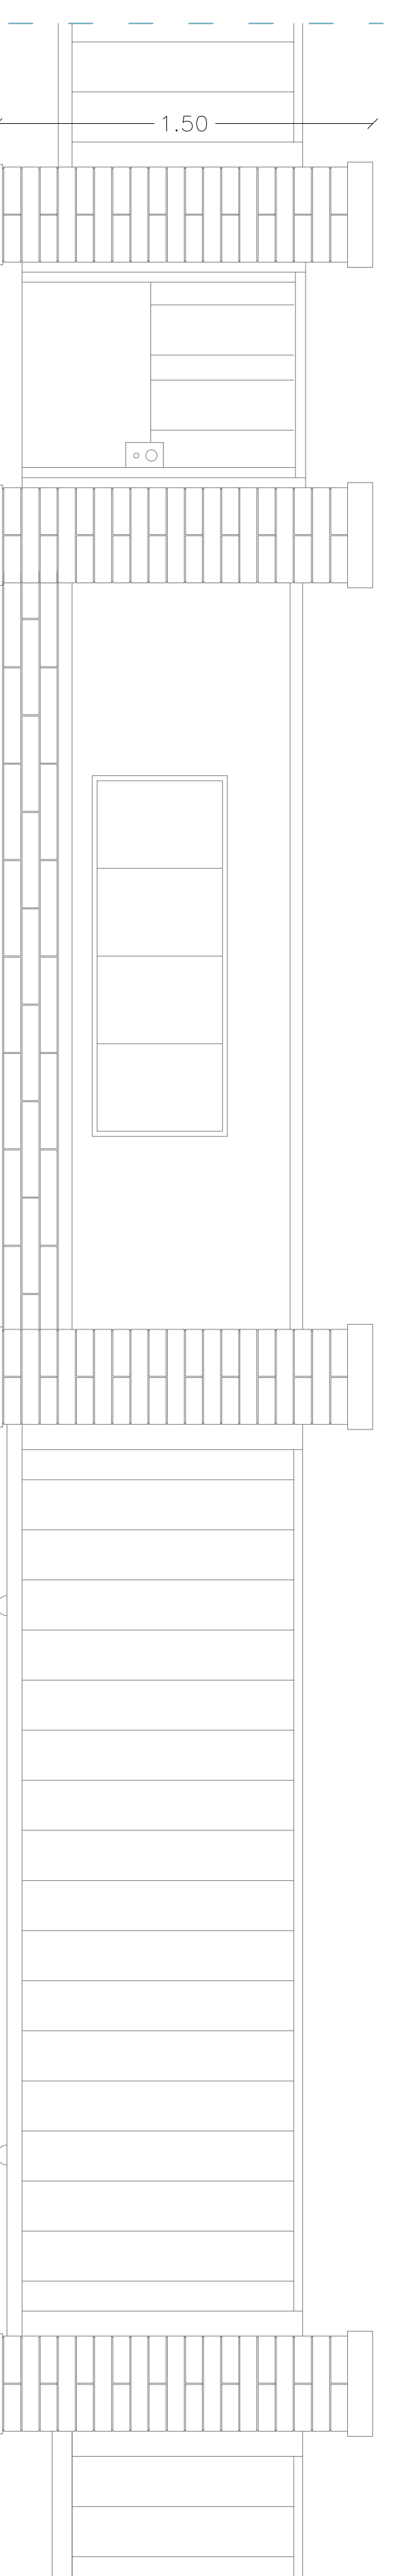

PROSPETTO ACCESSI E RECINZIONE scala 1:20

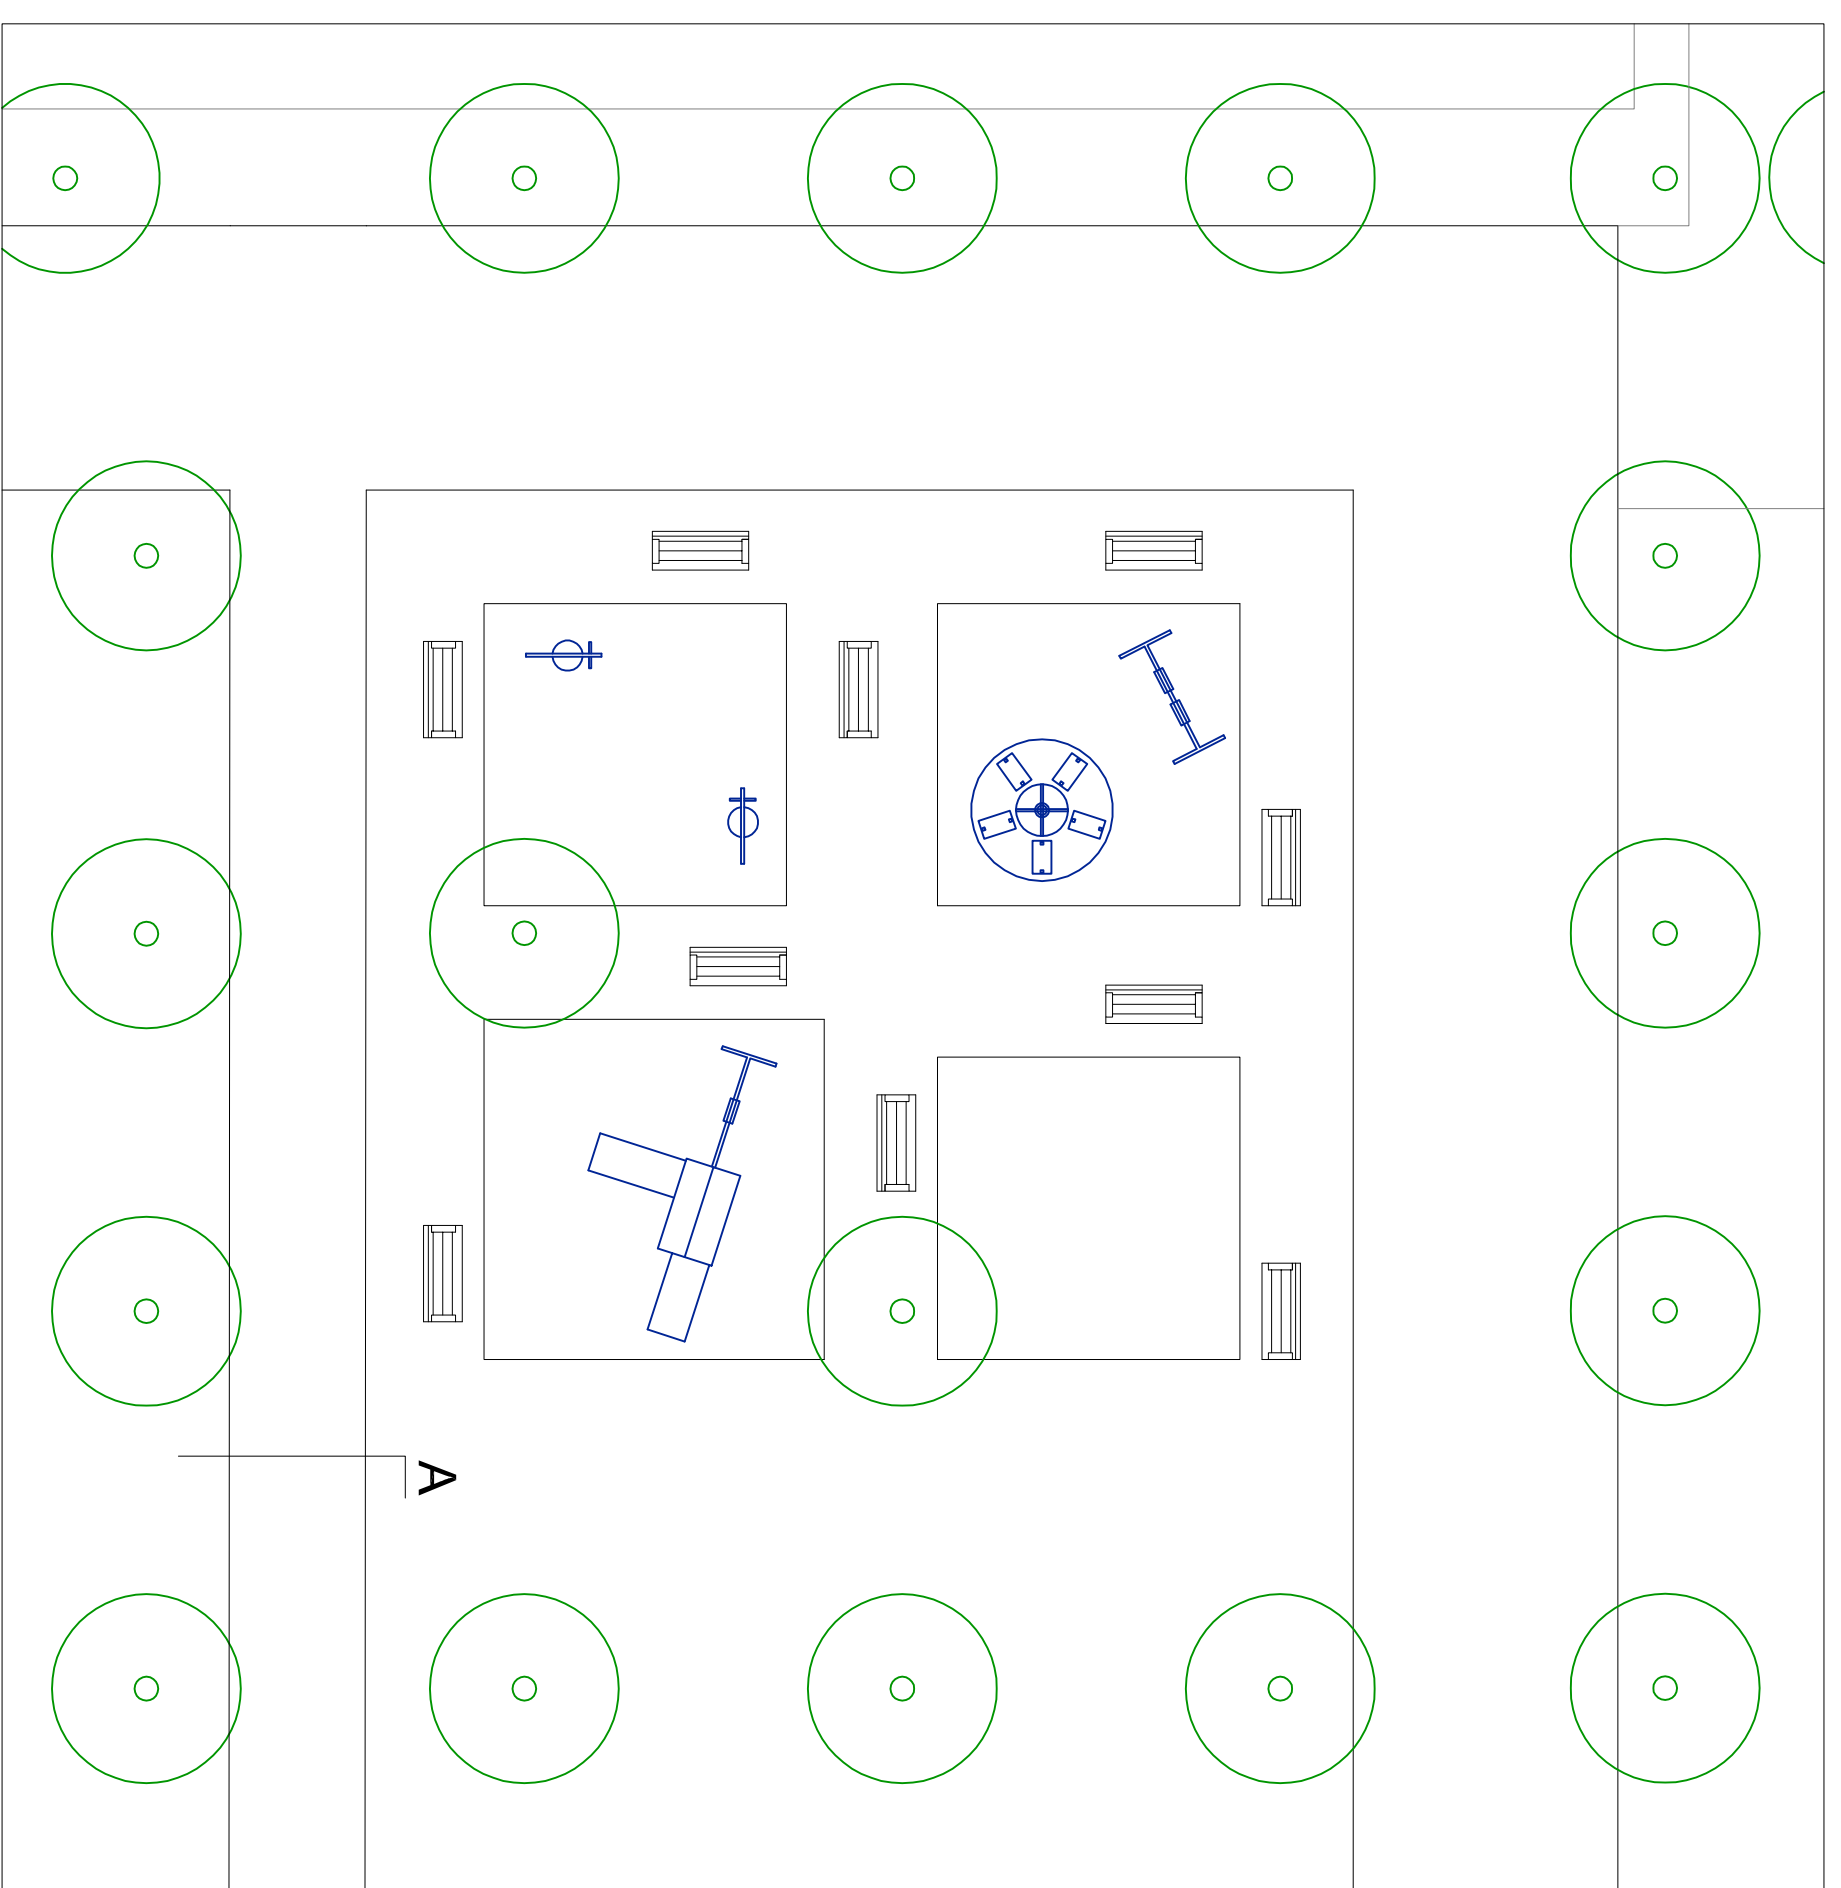

PARTICOLARE AREA VERDE
scala 1:100

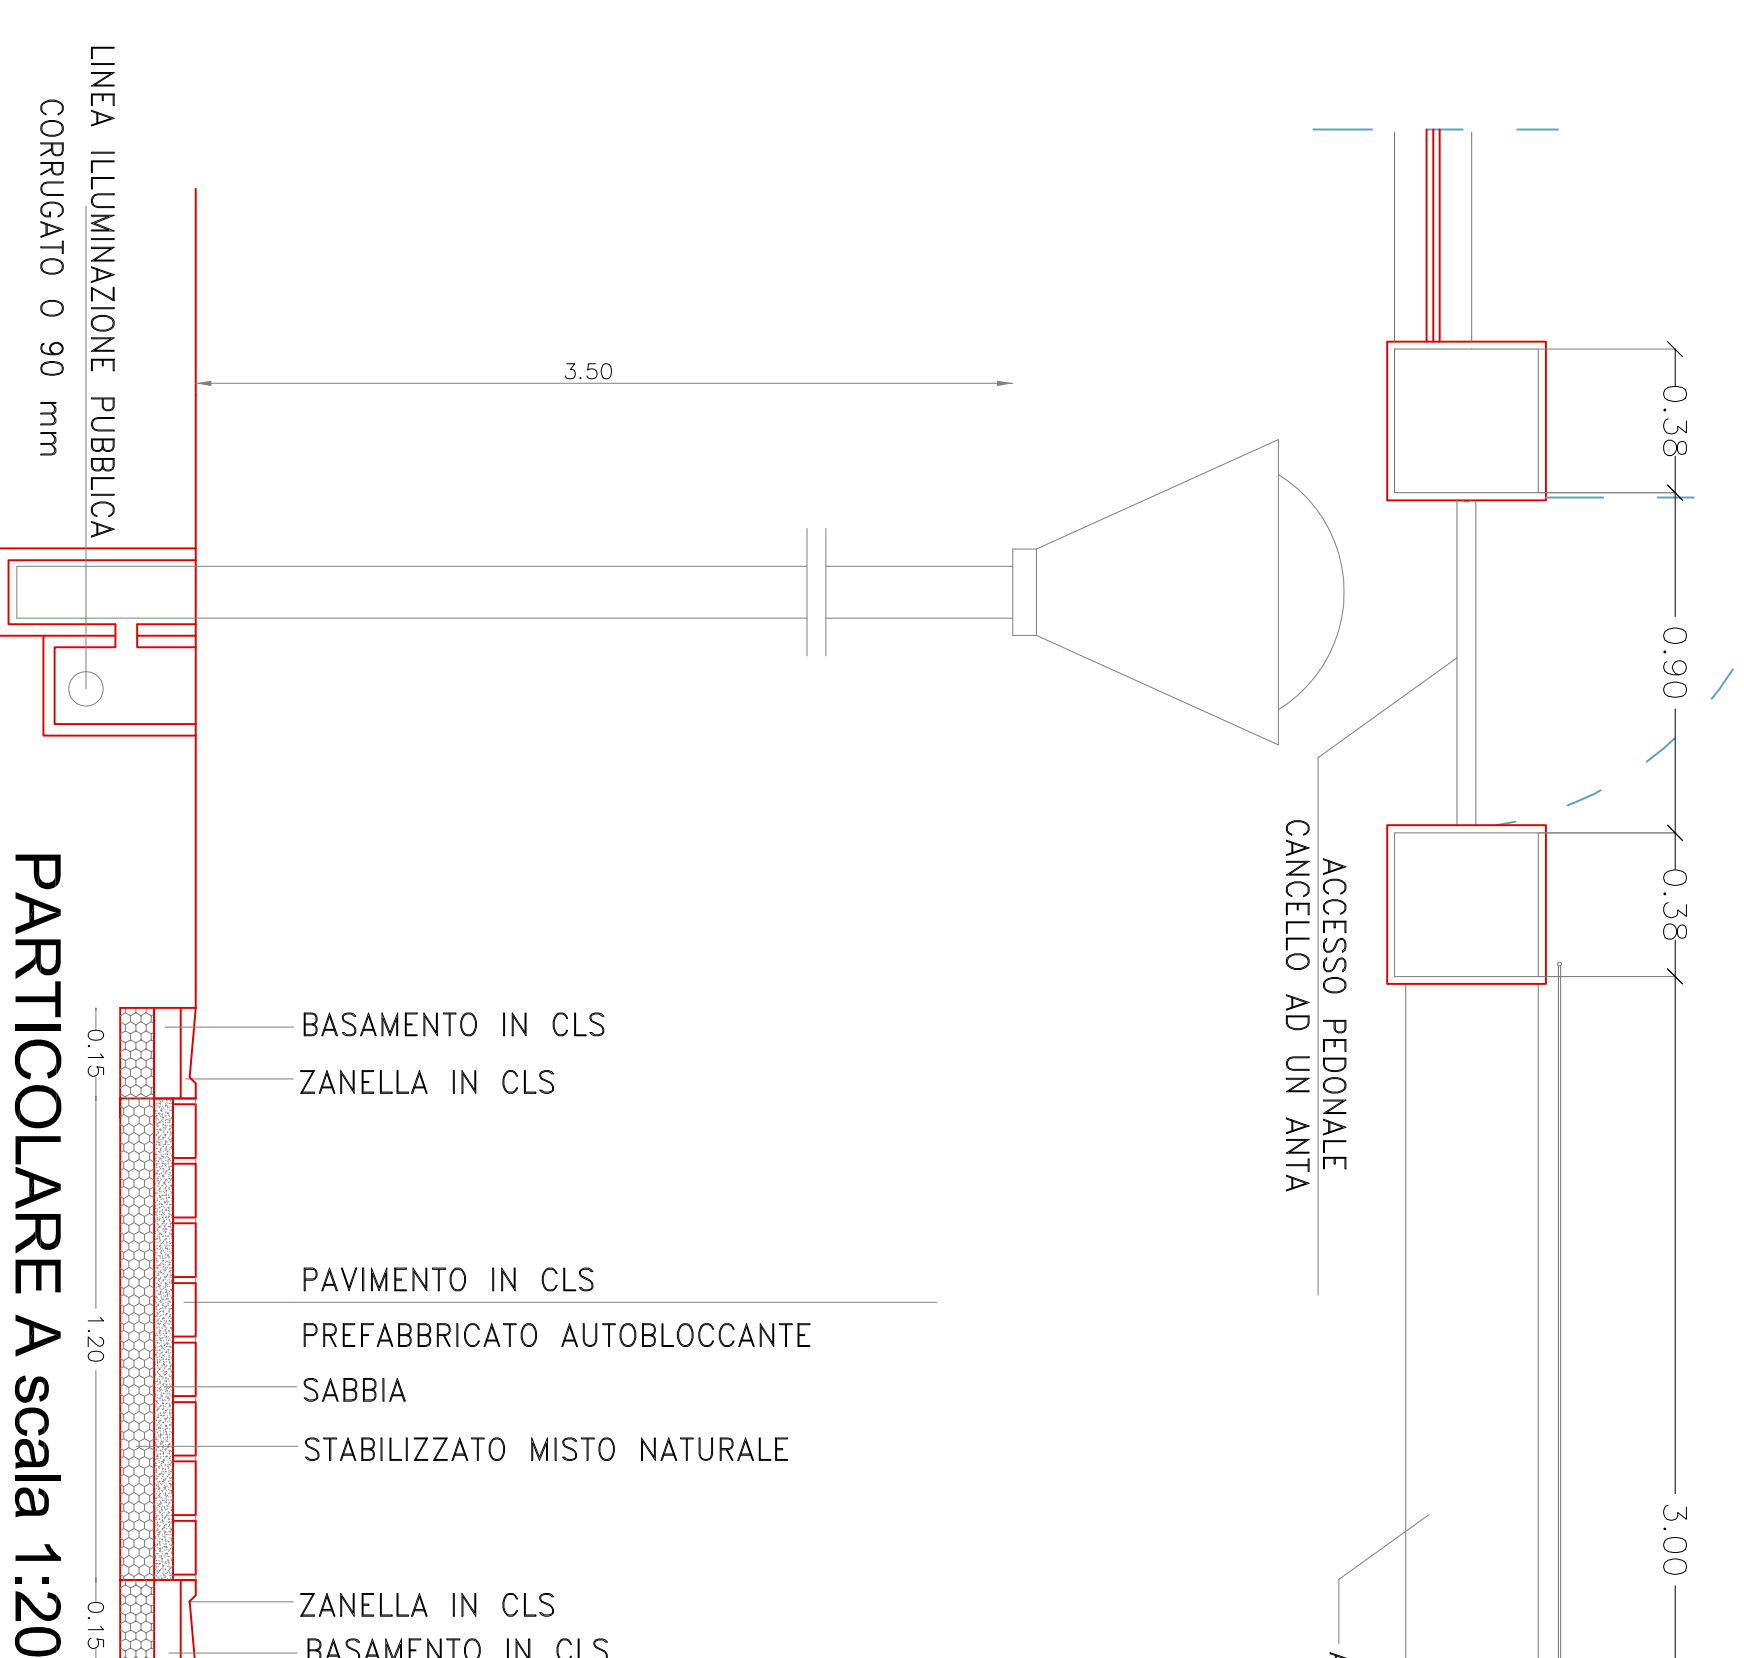

PARTICOLARE A scala 1:20

PIANTA ACCESSI E RECINZIONE scala 1:20

DANILIO TANTUCCI ARCHITETTI

 DANILIO TANTUCCI

 400

 DELLA PROVINCIA DI PAVIA

COMUNE DI DERUTA

PROGETTO
 Variante al piano attuativo di iniziativa privata ai sensi della L.R. 11/2005
 autorizzato con delibera del c.c. n. 129 del 21/11/2005.

LOCALITÀ:
 Deruta, fraz. Sant'Angelo
 di Celie, loc. San Michele

COMMITTENTE:
 NOVATECNO S.R.L.

TAVOLA:
 ELABORATO
 AREA VERDE E ILLUMINAZIONE
 PUBBLICA
 9

SCALA:
 1:500
 1:100
 1:20

DATA EMISSIONE:
 PROGETTO: Maggio 2014
 REVISIONE: Marzo 2015

PROGETTISTA:
 Dott. Arch. Danilo Tantucci

A norma di legge il presente disegno non potrà essere riprodotto né convalidato ai fini né utilizzato per scopi diversi da quello di destinazione senza l'autorizzazione scritta di questo studio tecnico che ne detiene la proprietà.

DANTUCCI
DANTUCCI
ARCHITETTO
 STUDIO DI ARCHITETTURA
 VIA...