STUDIO TECNICO
Geom. CLAUDIO LUCHETTI

PROPRIETA':
Binaglia Ivana ed Altri

DESCRIZIONE LAVORI:
Verifiche in corso d'opera al Piano Attuativo di iniziativa privata in variante al PRG zona a parcheggio attrezzato "1"
di sensi dell'art. 5 c. 14 L.R. 11/2005

PROGETTISTA

UBICAZIONE:
Loc. Castellaccio

TAVOLA	OGGETTO	CALCOLATORE	DIRET. LAVORI
4.1 rev 0°	STATO DI PROGETTO -Destinazione d'uso per il recupero -Parcheggi della capacità -Edificio rimasto intatto		
DATA Maggio 2012	SCALA 1:500 1:100		

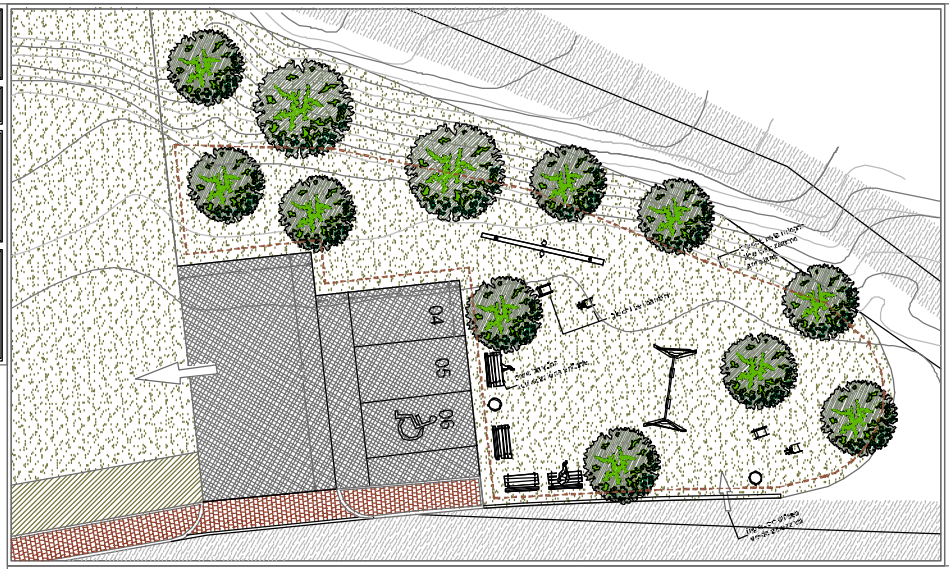

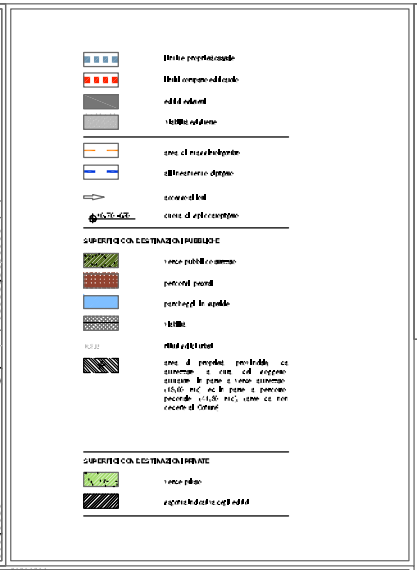

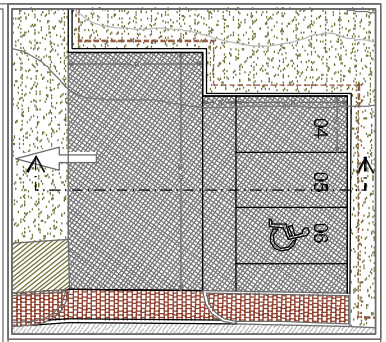

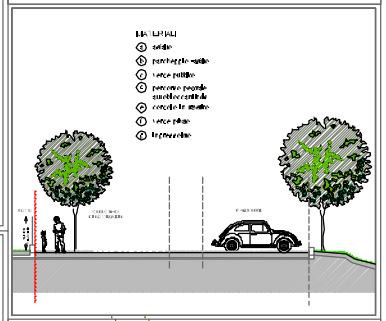

Sup. fondo
Sup. fondo
Sup. fondo