TIPOLOGIA "A"

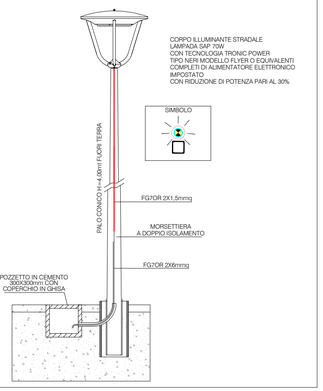

TIPOLOGIA "B"

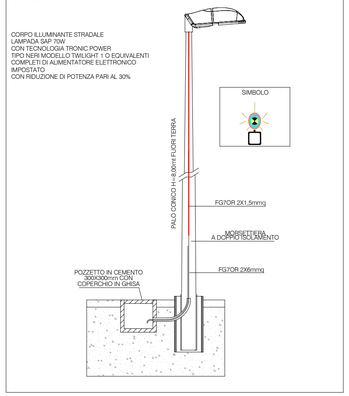

TIPOLOGIA "B" DOPPIO

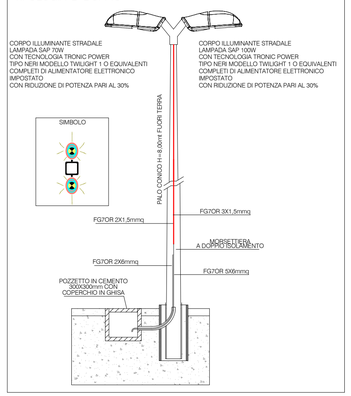

PALI PUBBLICA ILLUMINAZIONE scala 1:25

DENOMINAZIONE QUADRO: QUADRO PUBBLICA ILLUMINAZIONE LOTTIZZAZIONE	DIMENSIONI CARPENTERIA: IN MATERIALE PLASTICO DA PARETE 36 MODULI DIN	GRADO DI PROTEZIONE: IP65	N° PAGINA: 1 DI 1

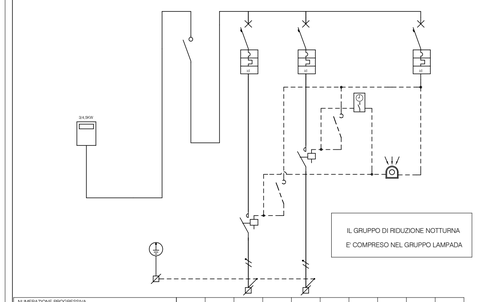

NUMERAZIONE PROGRESSIVA										
SIGLA UTENZA O CIRCUITO										
DESCRIZIONE UTENZA O CIRCUITO			GENERALE	LUCE ZONA 1	ACCENSIONE MANUALE	LUCE ZONA 2	ACCENSIONE MANUALE	OROLOGIO	CREPUSCOL	ALIMENT. AUSILIARI
POTENZA NOMINALE		KW								
CORRENTE NOMINALE		A								
SEZIONATORE	CORRENTE NOMINALE	A	2X40		1X16		1X16			
INTERRUTTORE	CORRENTE NOMINALE	A		2X16		2X16				1~N0/10
	CURVA DI INTERVENTO			C		C				C
	RELE' TERMICO	A		16		16				10
	RELE' DIFFERENZIALE	A		0.03		0.03				0.03
	POTERE DI INTERRUZIONE	A		6000		6000				6000
FUSIBILE	BASE									
	CORRENTE NOMINALE	A								
CONTATTORE		A		2X40		2X40				
VOLMETRO		V								
AMPEROMETRO		A								
TRASFORMATORE AMPEROMETRICO		A								
TRASFORMATORE AUSILIARIO	POTENZA	VA								
	TENSIONE	V								
CAVO DI POTENZA	TIPO		FG7OR	FG7OR		FG7OR				N07V-K
	SEZIONE	mmq	4X6	2X6		2X6				2X1.5
CAVO AUSILIARO	Ø	A	44	44		44				14
	TIPO									
	SEZIONE	mmq								
CONDUTTORE DI PROTEZIONE		mmq								1X1.5
CONDUTTORE EQUIPOTENZIALE E O DI TERRA		mmq	1X6							

LEGENDA SIMBOLI ELETTRICI

- SEZIONATORE DI MANOVRA
- INTERRUTTORE AUTOMATICO MAGNETOTERMICO
- INTERRUTTORE AUTOMATICO MAGNETOTERMICO DIFFERENZIALE
- INTERRUTTORE DIFFERENZIALE
- CONTATTORE O RELE' AUSILIARIO
- RELE' PASSO-PASSO
- FUSIBILE
- SCARICATORE DI SOVRATENSIONE
- CONTATTI AUSILIARI
- OROLOGIO PROGRAMMATORE
- INTERRUTTORE ORARIO
- INTERRUTTORE CREPUSCOLARE
- TRASFORMATORE
- TRASFORMATORE DI CORRENTE (TA)
- MORSETTIERA QUADRO
- BOBINA DI APERTURA
- RELE' TEMPORIZZATO
- A — AMPEROMETRO
- V — VOLMETRO
- CV — COMMUTATORE VOLTMETRICO

LEGENDA SIMBOLI ELETTRICI

PUNTO LUCE A SOFFITTO		CITOFONO	
PUNTO LUCE A PARETE		VIDEOCITOFONO	
PROIETTORE		TERMOSTATO CON COMMUTATORE ESTATE INVERNO	
PLAFONIERA STAGNA CON TUBI FLUORESCENTI		TERMOSTATO AMBIENTE	
PLAFONIERA CON TUBI FLUORESCENTI		PRESA TV	TV
INTERRUTTORE (COMANDO LUCE)		PRESA TELEFONICA	TP
DEVIATORE (COMANDO LUCE)		PREDISPOSIZIONE PER TUBAZIONI CAVI COMPUTER	EDP
INVERTITORE (COMANDO LUCE)		SUONERIA	
PULSANTE (COMANDO LUCE)		TELECAMERA VIDEOSORVEGLIANZA	
PULSANTE CON LAMPADA SPIA		RIVELATORE FUMO	
VARIATORE DI INTENSITA' LUMINOSA		RIVELATORE GAS	
LUCE DI EMERGENZA		POZZETTO DI TERRA	
GRUPPO AUTONOMO PER LAMPADE DI EMERGENZA		TERRA	
SEZIONATORE		QUADRO ELETTRICO	
PRESA 10/16A		ASPIRATORE	
PRESA BIPOLARE 16A+T CON SEZIONATORE BIPOLARE		DISPOSITIVO DI BLOCCO ELETTRICO CON SERRATURA	
PRESA BIPOLARE 16A+T CON ALVEOLI SCHERMATI		SERRATURA ELETTRICA	
PRESA INTERBLOCCATA CON FUSIBILE		RIVELATORE AD INFRAROSSI PASSIVI	
PULSANTE A TIRANTE		RIVELATORE A CONTATTO MAGNETICO	
PUNTO DI CHIAMATA FUORI PORTA		ALLARME LUMINOSO E SONORO ANTINTRUSIONE	
PUNTO PER DIFFUSIONE SONORA		ALLARME SONORO ANTINTRUSIONE INTERNO	

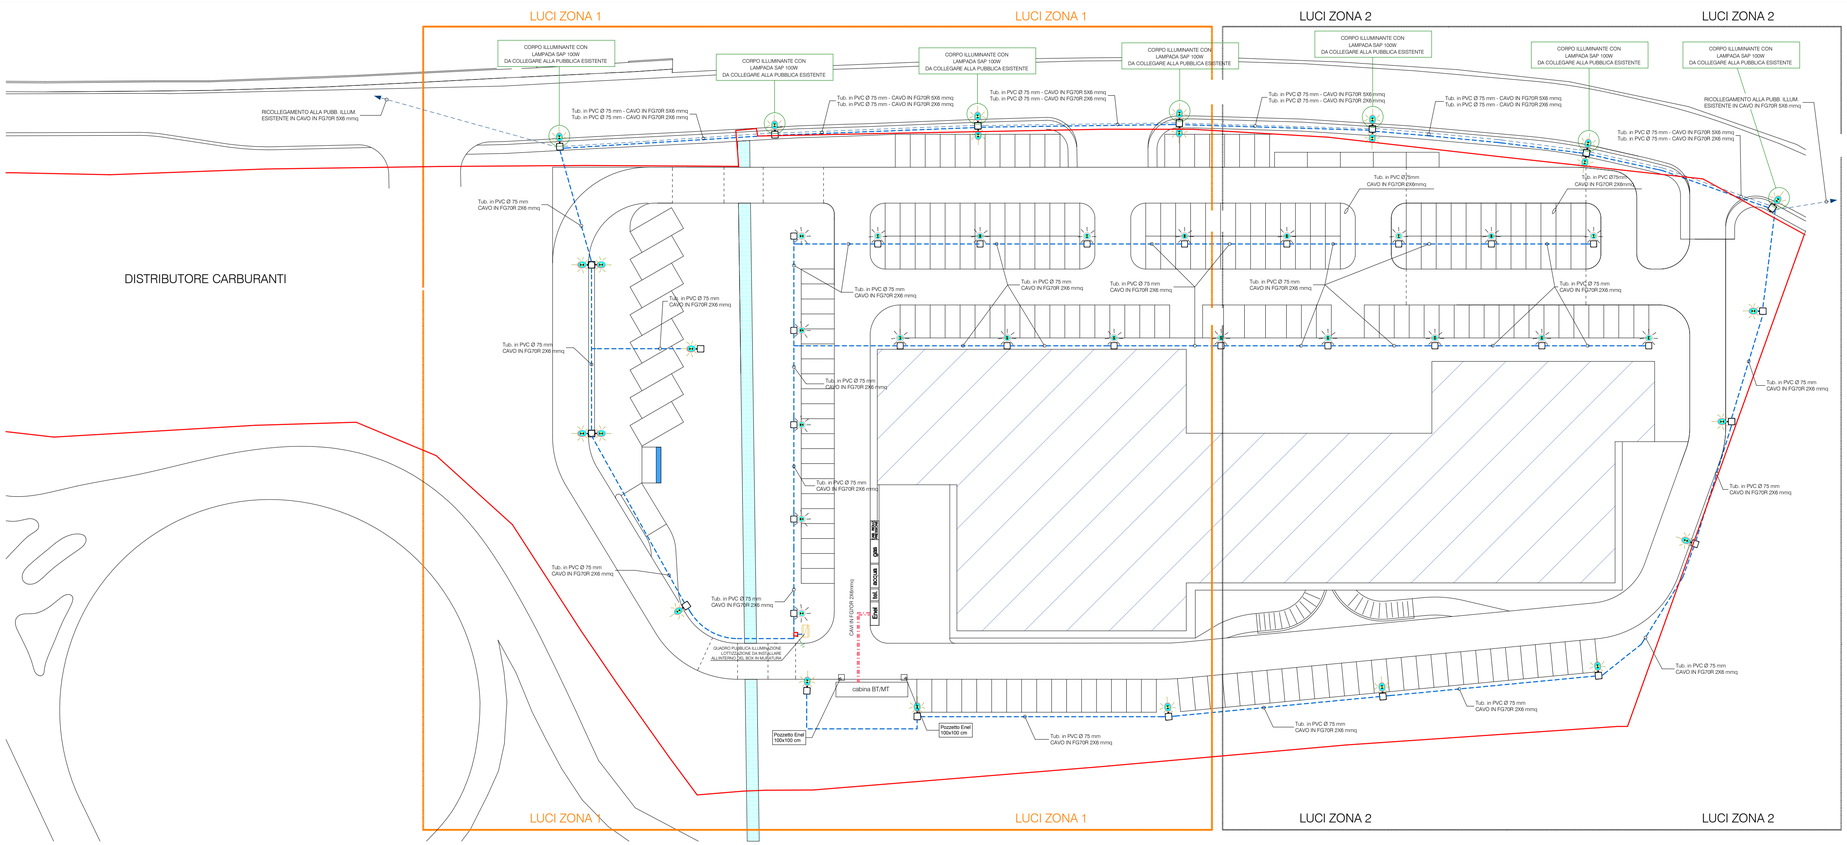

PLANIMETRIA scala 1:500

LARCstudio
Via Cesare Pavese n° 42 - Castiglione del Lago - Tel - Fax 075 951810
www.larcstudio.it - info@larcstudio.it

COMUNE DI DERUTA

PROVINCIA DI PERUGIA

PROGETTAZIONE ARCHITETTONICA

Arch. Mirko Ceccarelli
Arch. Luca Lucarelli
Geom. Jury Lucarelli
Geom. Lucia Scarabicchi
Arch. Daniela Dottorini

RICHIEDENTE

Immobiliare Futura s.r.l.

Piano attuativo in variante al P.R.G. Operativo per la realizzazione di un complesso commerciale - direzionale - terziario servizi ed un distibutore di carburanti
ai sensi della L.R.11/2005 e s.m.i.

PROGETTO
PUBBLICA ILLUMINAZIONE

TAVOLA
5D

Planimetria
Particolari costruttivi

SCALA
1:500
1:25

Settembre 2013