**PLANIMETRIA GENERALE** SCALA 1:1000

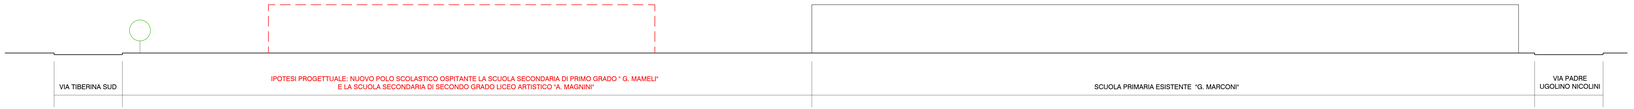


**SEZIONE A-A** SCALA 1:200

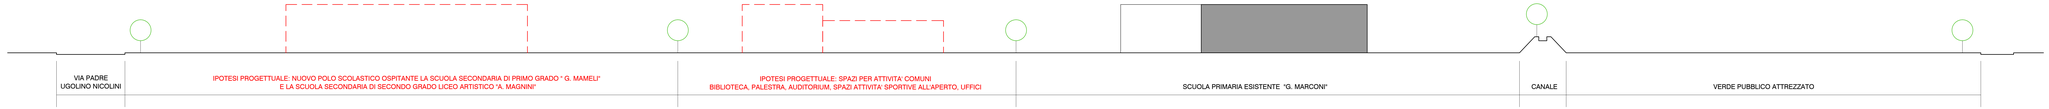


**SEZIONE B-B** SCALA 1:200