COMUNE DI DERUTA
AREA TECNICA

OGGETTO:
REALIZZAZIONE STRADA DI COLLEGAMENTO TRA VIA DELL' INDUSTRIA E LA STRADA PROVINCIALE N. 377 IN DERUTA CAPOLUOGO.
PROGETTO ESECUTIVO

ELABORATI:
PROFILO 7

TAV.
12

Scala 1:100

DATA:
NOVEMBRE 2015

I PROGETTISTI:

Si riserva la proprietà di questo disegno con divieto di divulgarlo a terzi senza autorizzazione

PROFILO 7

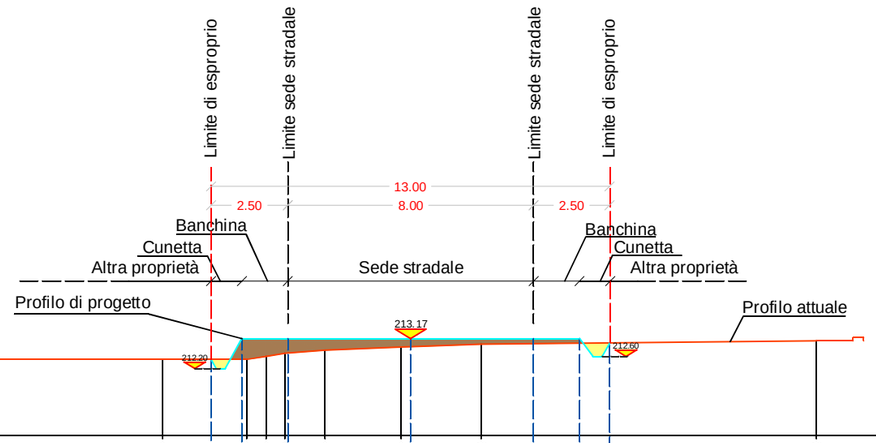

SCALA LUNGHEZZE 1 : 100
SCALA ALTEZZE 1 : 100

Punti battuti	1		2		3		4	6	7	8	9		10									10
Quote attuali	212.60		212.50		212.50		212.50	212.60	212.70	212.80	212.90		213.00									213.10
Distanze parziali		5.40		5.40		2.70	0.65	0.65	1.30	2.50		2.60					10.90					
Distanze progressive	0.00		5.40		10.80		13.50	14.15	14.75	16.05	18.55		21.15									32.05

Punti di progetto	1	2		3		4			5		6	7	
Quote di progetto	212.50	213.17		213.17		213.17			213.17		213.17	213.05	
Distanze parziali		1.00	1.50		4.00			4.00		1.50	1.00		
Distanze progressive	0.00	1.00		2.50		6.50			10.50		12.00	13.00	