



COMUNE DI DERUTA
AREA TECNICA

OGGETTO:
REALIZZAZIONE STRADA DI COLLEGAMENTO
TRA VIA DELL' INDUSTRIA E LA STRADA
PROVINCIALE N. 377 IN DERUTA CAPOLUOGO.
PROGETTO ESECUTIVO

ELABORATI:
PLANIMETRIA PRG VIGENTE
E PRG IN VARIANTE


2

Scala 1:2000

NOVEMBRE 2015

PROGETTISTI:

Si riserva la proprietà di quest'opera di disegno con diritto di disimpegno a tutti i sensi autorizzatori in vigore.

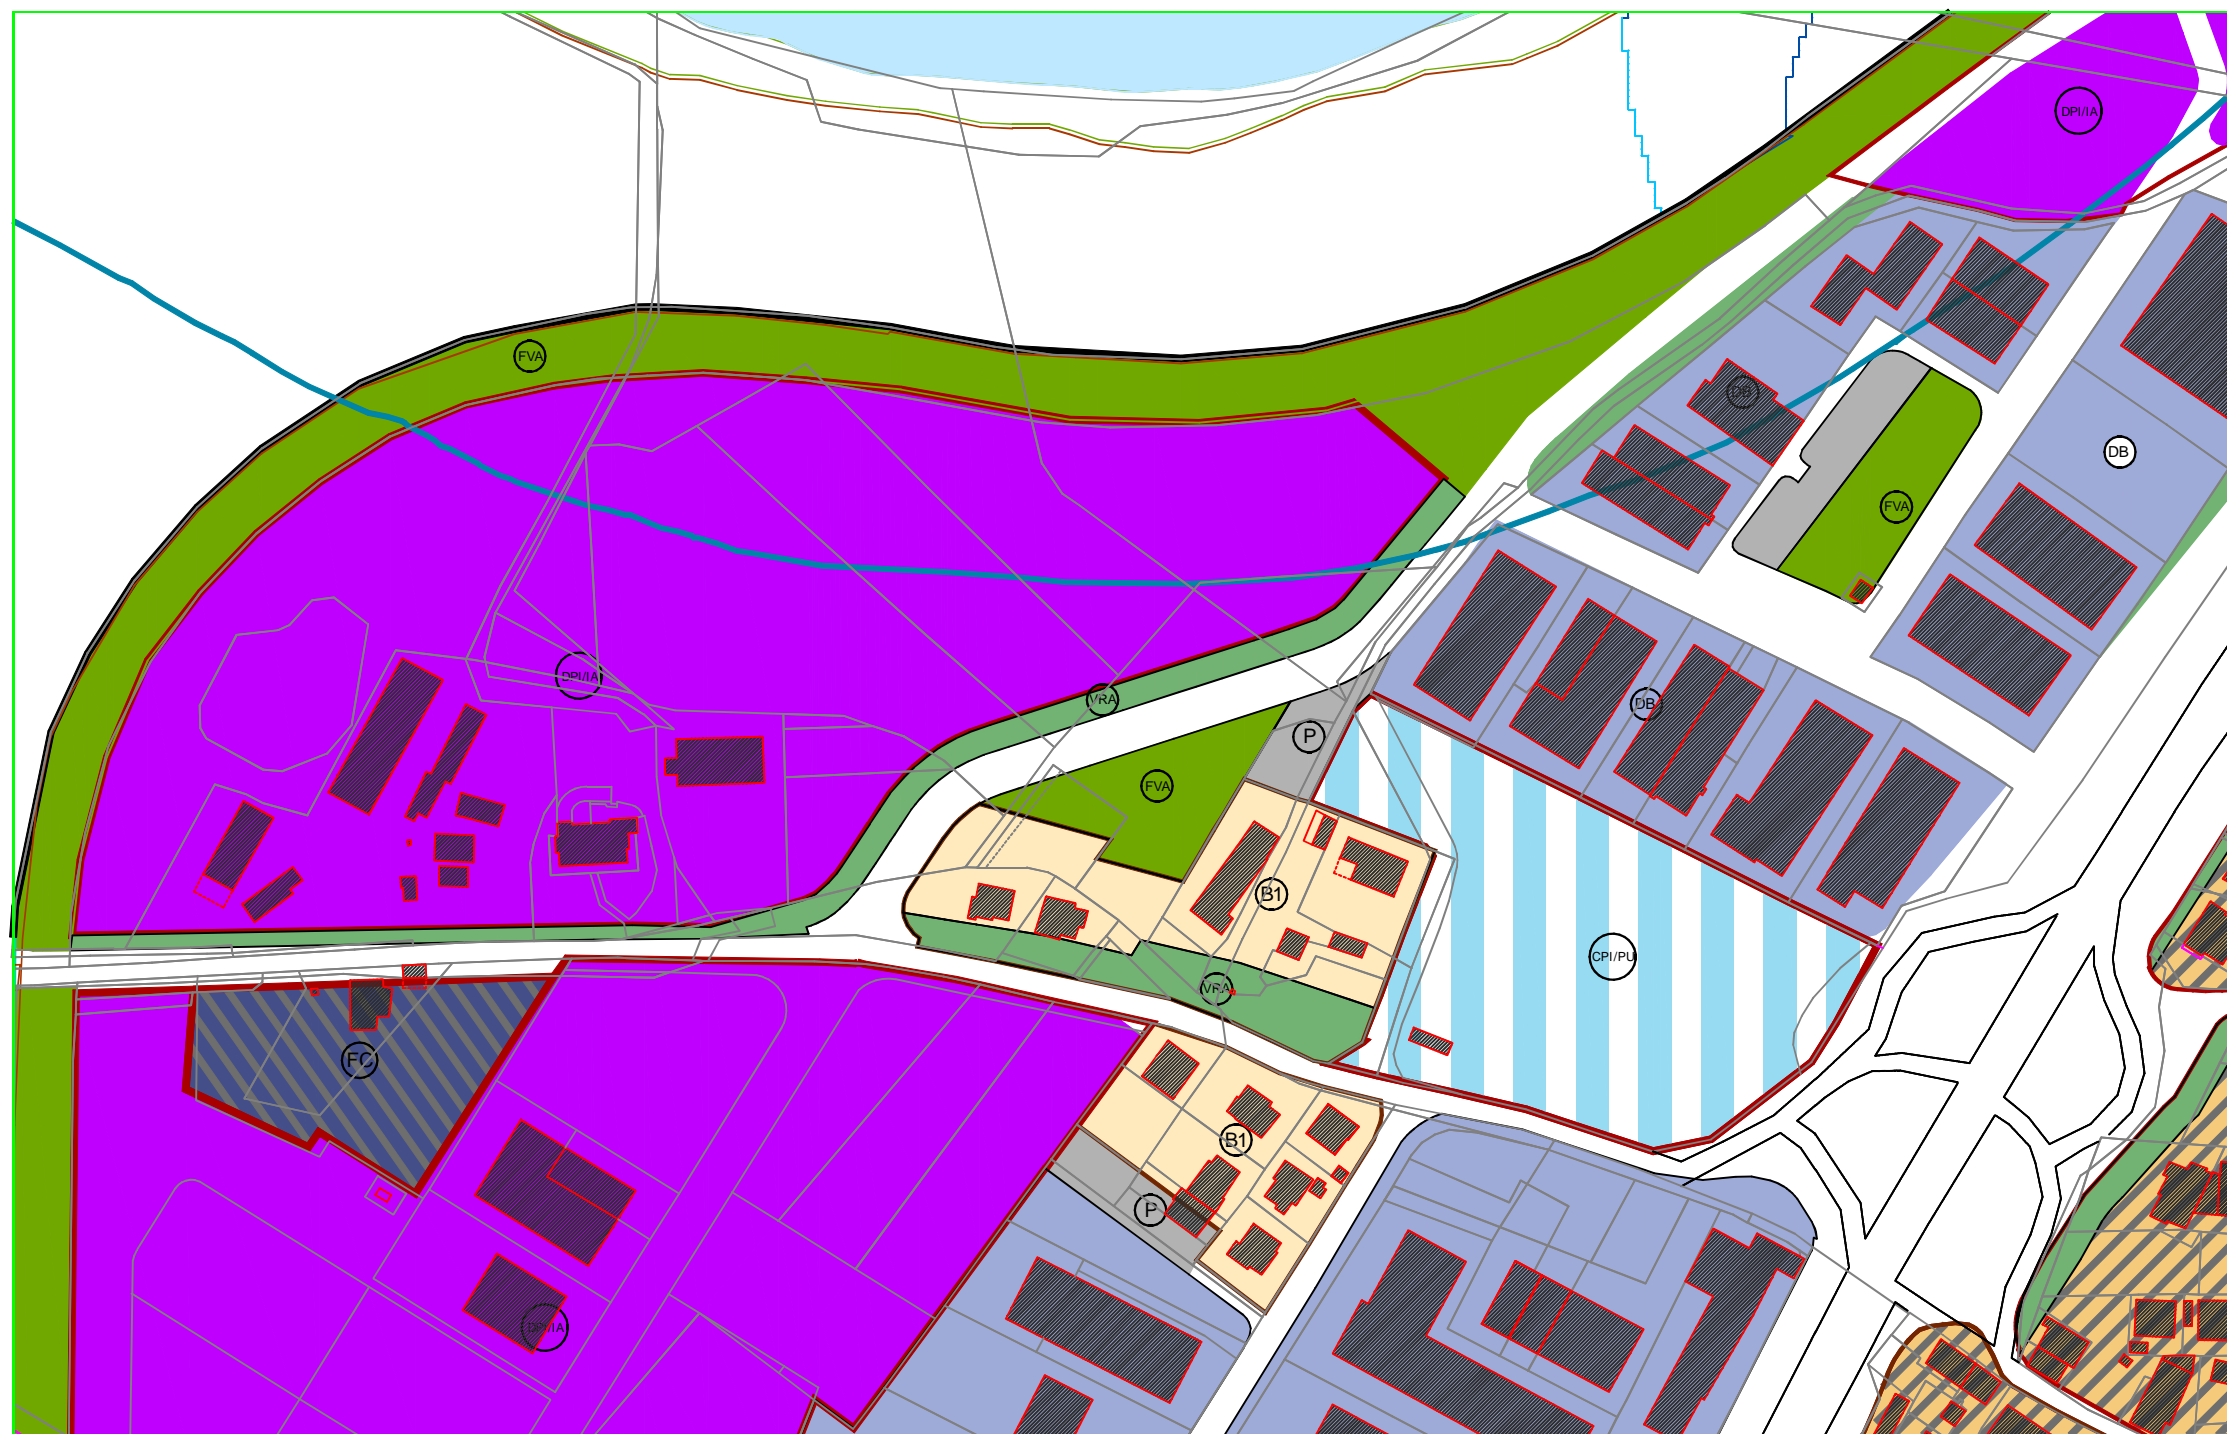

PRG VIGENTE Parte Operativa
Scala 1:1000