



COMUNE DI DERUTA  
AREA TECNICA

OGGETTO: REALIZZAZIONE STRADA DI COLLEGAMENTO  
TRA VIA DELL' INDUSTRIA E LA STRADA  
PROVINCIALE N. 377 IN DERUTA CAPOLUOGO.  
PROGETTO ESECUTIVO

ELABORATI: PROFILO 4

9

Scala 1:100


NOVEMBRE 2015

I PROGETTISTI:

Si riserva la proprietà di ogni disegno con diritto di seguito a tutti senza autorizzazione

## PROFILO 4

SCALA LUNGHEZZE 1 : 100  
SCALA ALTEZZE 1 : 100

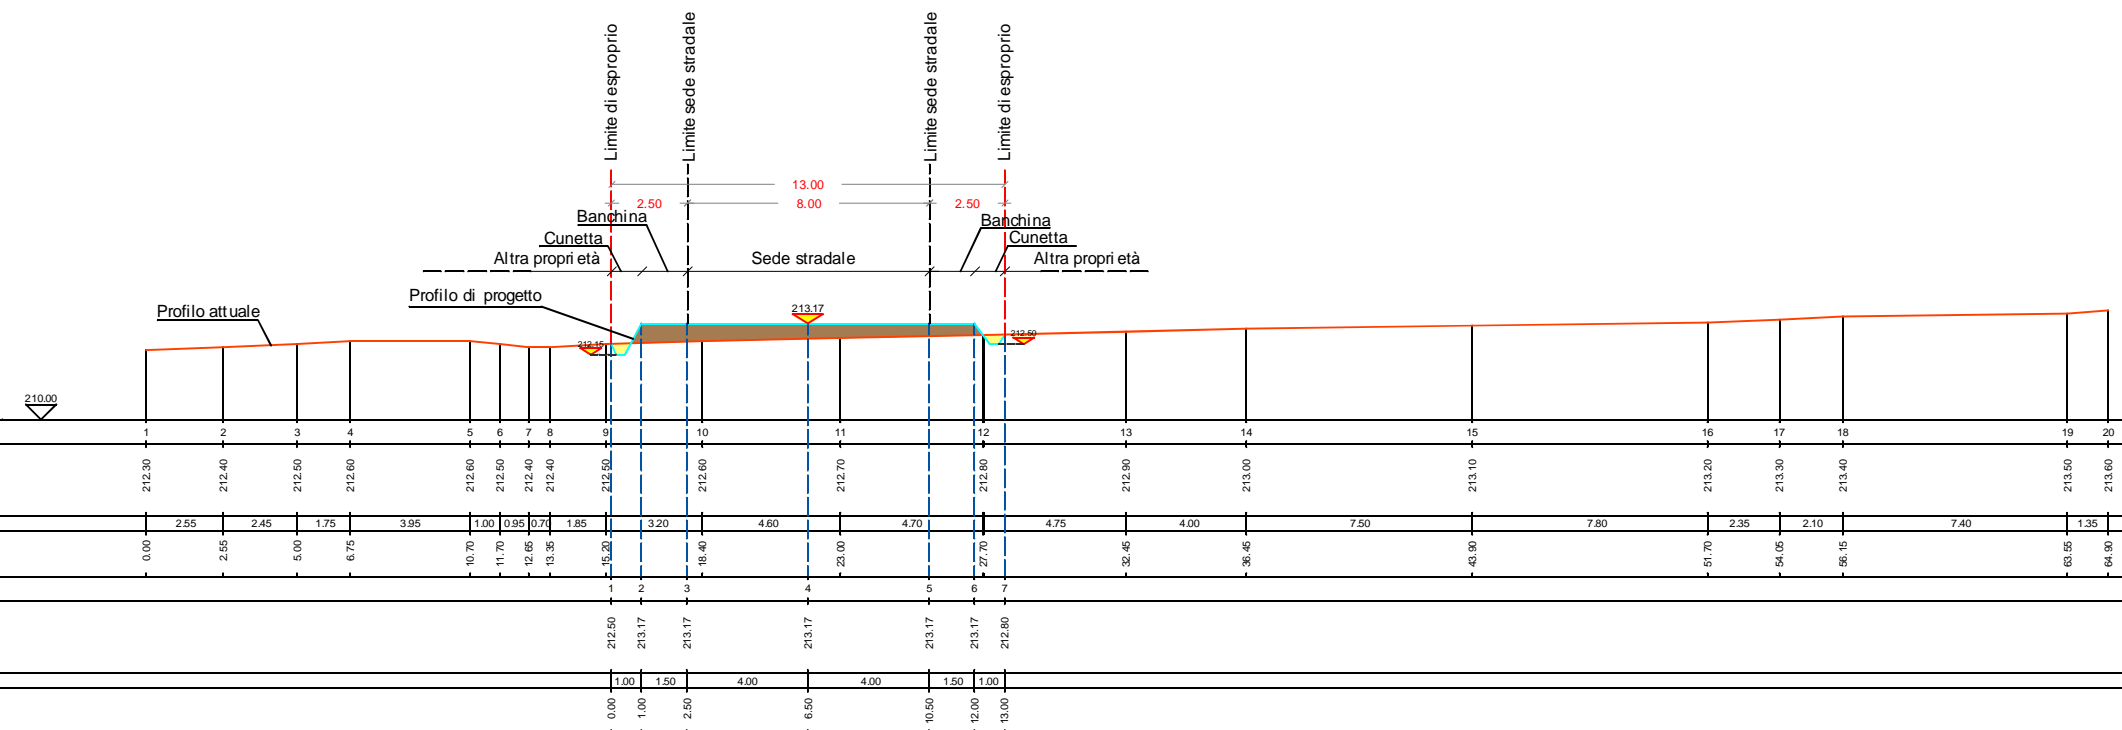

Punti battuti	1	2	3	4	5	6	7	8	9	10	11	12	13	14	15	16	17	18	19	20
Quote attuali	212.30	212.40	212.50	212.60	212.60	212.50	212.40	212.40	212.80	212.80	212.70	212.80	212.80	213.00	213.10	213.20	213.30	213.40	213.50	213.60
Distanze parziali		2.55	2.45	1.75	3.95	1.00	0.95	0.70	1.85	3.20	4.60	4.70	4.75	4.00	7.50	7.80	2.35	2.10	7.40	1.35
Distanze progressive	0.00	2.55	5.00	6.75	10.70	11.70	12.65	13.35	15.20	18.40	23.00	27.70	32.45	36.45	43.90	51.70	54.05	56.15	63.55	64.90
Punti di progetto																				
Quote di progetto									212.50	213.17	213.17	213.17	213.17	213.17	213.17	212.80				
Distanze parziali									1.00	1.50	4.00	4.00	1.50	1.00						
Distanze progressive									0.00	1.00	2.50	6.50	10.50	12.00	13.00					