



"giemmegi" Studio Tecnico Associato
 Geom. Guiducci E. & Marinacci G.
 Via Tiberina n.223/g - DERUTA (PG) - Tel. 075-9724063



**STUDIO DI PROGETTAZIONE
 ING. FILIPPO MARINACCI**
 Via Cianella- Deruta. Tel. 3407280924 - email filippomarinnacci@alice.it

oggetto:
**VARIANTE N. 1 - AL P.A. APPROVATO CON D.CC N. 38
 DEL 2/08/2010 IN FRAZ. S.NICOLO' DI CELLE- DERUTA**

PROPRIETA':
OM.NI. EDIL SRL

Via Briganti- DERUTA
 Tel.075-972082 C.F. 02020720542

IL PROGETTISTI
 GEOM. GUIDUCCI ENRICO
 ING. FILIPPO MARINACCI

ARCHITETTONICO

NR. TAVOLA

Oggetto dell'elaborato:
ACQUEDOTTO E METANODOTTO

7


Scala 1:500 Data: OTTOBRE 2009 Revisione Nr. 1 Del APRILE 2016

Posiz. Archivio:


LEGENDA

- Acquedotto
 - POZZETTO ACQUEDOTTO
 - LINEA ACQUEDOTTO DI PROGETTO
PEAD - PN 16 Ø 90 mm
- Gasdotto
 - METANODOTTO


**PARTICOLARI ACQUEDOTTO
 PIANTA**

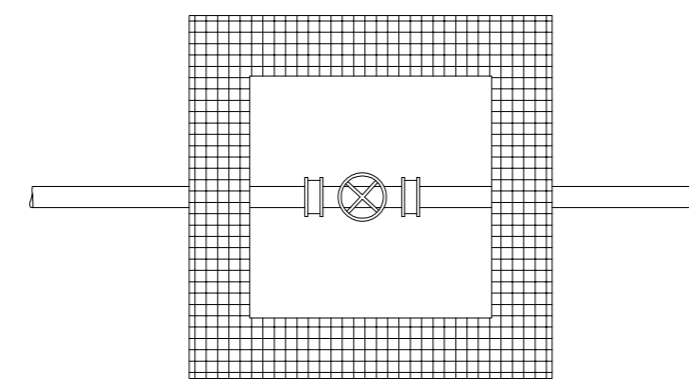

SEZIONE

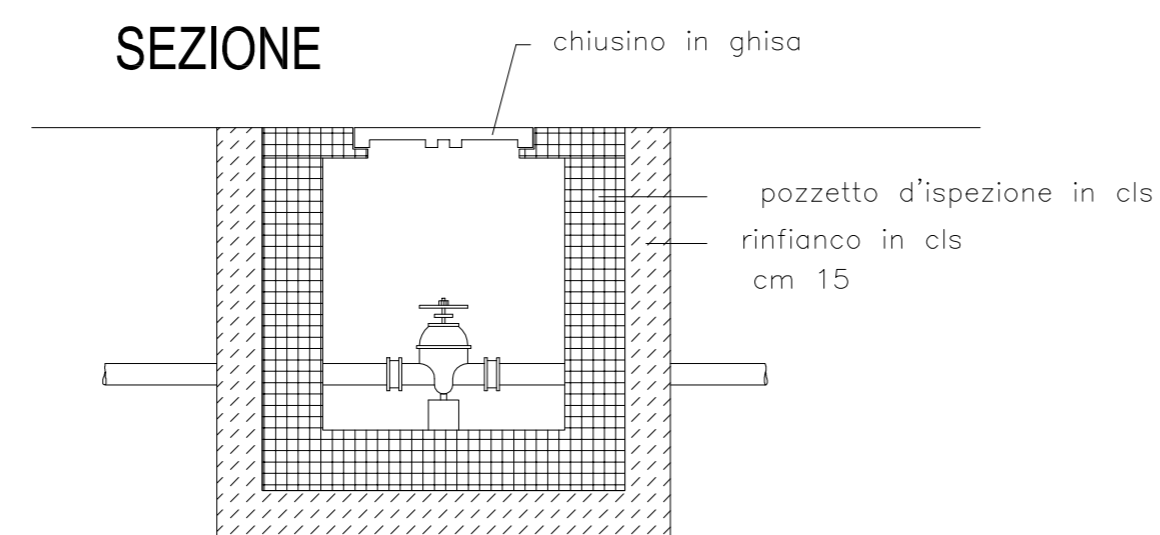

PARTICOLARE ACQUEDOTTO

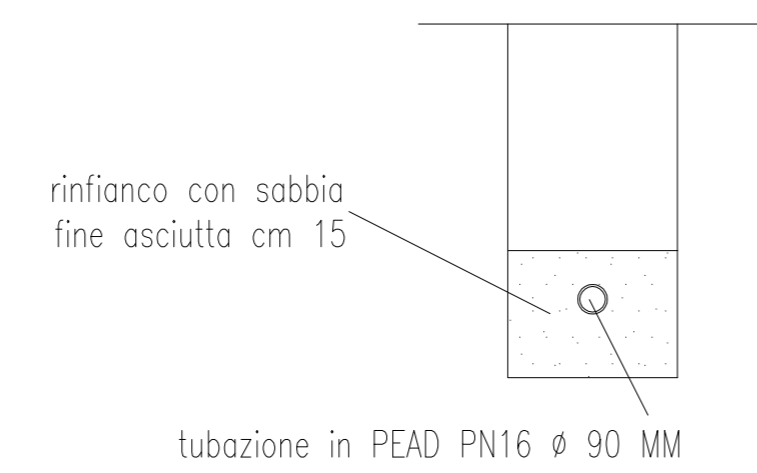

ALLACCI ALLE LINEE
 COMUNALI ESISTENTI