


592.5 = lunghezza setti

PROLUNGAMENTO SETTI in cartongesso
doppia lastra 12,5*12,5mm
Quantità: = 24mq


CONTROSOFFITTO in
cartongesso lastra 15mm
Quantità: = 26 mq

Finitura pareti e controsoffitto con
tinteggiatura semilavabile bianca




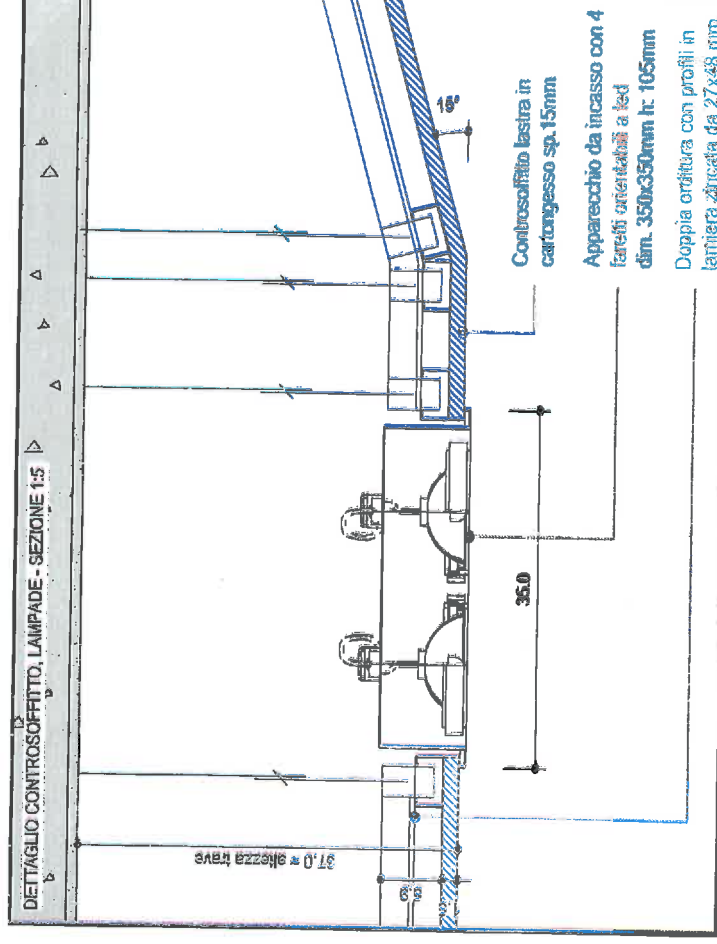

Controsoffitto lastra in cartongesso sp. 15mm
 Apparecchio da incasso con 4 faretti orientabili a led dim. 350x350mm h: 105mm
 Doppia orbitura con profili in lamiera zincata da 2,7x48 mm

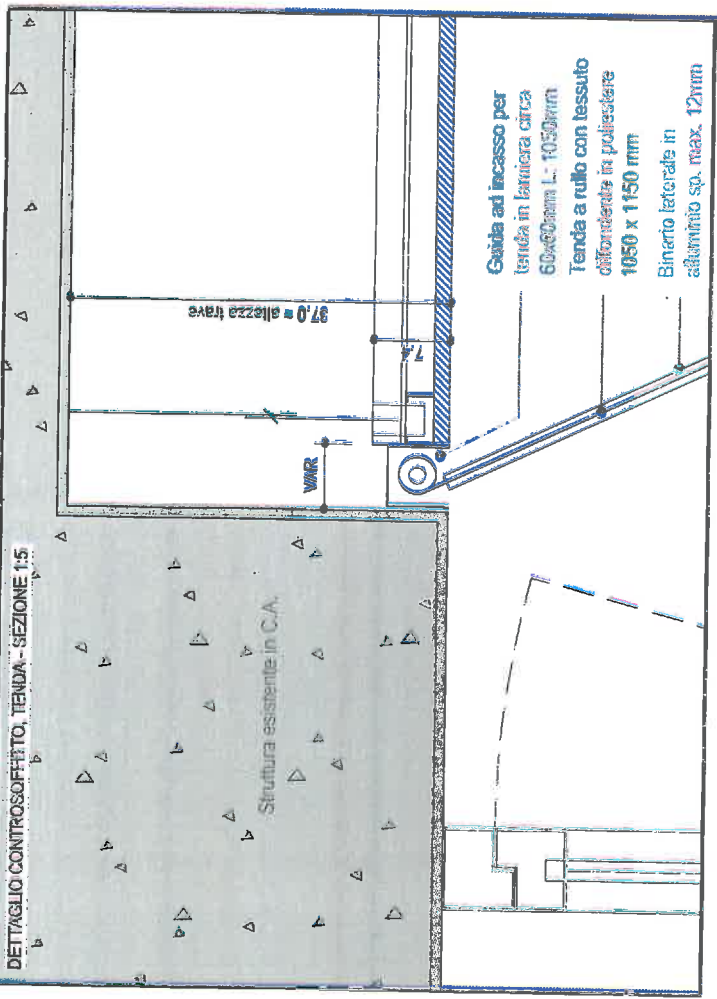

Guida ad incasso per tenda in lamiera circa 60x60mm L: 1050mm
 Tenda a rullo con tessuto differenziale in poliestere 1050 x 1150 mm
 Binario laterale in alluminio sp. max. 12mm

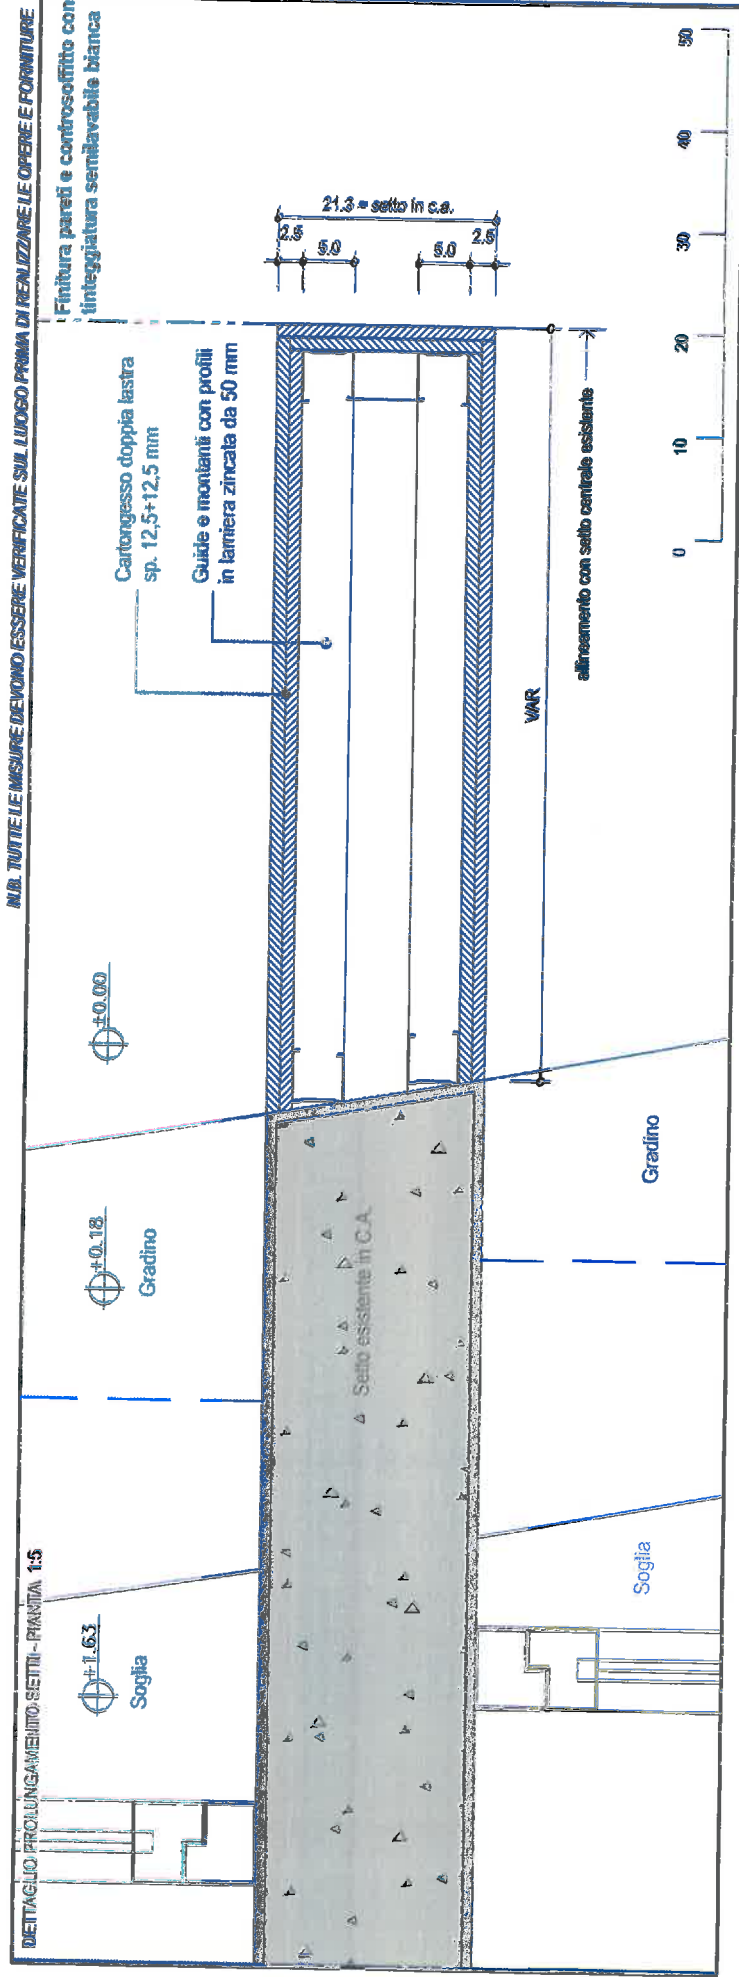

N.B. TUTTE LE MISURE DEVONO ESSERE VERIFICATE SUL LUOGO PRIMA DI REALIZZARE LE OPERE E FORNITURE

Finitura pareti e controsoffitto con integgiatura semilavabile bianca

Cartongesso doppia lastra sp. 12,5+12,5 mm
 Guide e montanti con profili in lamiera zincata da 50 mm

allineamento con sotto centrale esistente

