

# COMUNE DI DERUTA

Provincia di Perugia

PROGETTO ESECUTIVO DEI LAVORI DI RIQUALIFICAZIONE  
DI TRATTI DI VIE DEL CENTRO STORICO DI DERUTA E  
APPOSIZIONE DI SISTEMI INFORMATIVI A FINI TURISTICI

PSR 2014/2020 - Misura 19 del PAL Media Valle del Tevere  
sottomisura 19.2, Azione 8

Tavola	<b>1</b>	
Scala	1:1000	Data
<b>Stralcio del PRG Planimetria catastale</b>		


Studio di Architettura e Ingegneria <b>CASTELLINI</b> via Annibale Angelini n° 4 - Castel del Piano - Perugia tel/fax 075-5140188 - email castelliniclaudio@tiscali.it	Progettista: Dott. Arch. Claudio Castellini
---	---




STRALCIO DEL PRG



PLANIMETRIA CATASTALE  
Allegato A  
del foglio n° 20  
1:1000

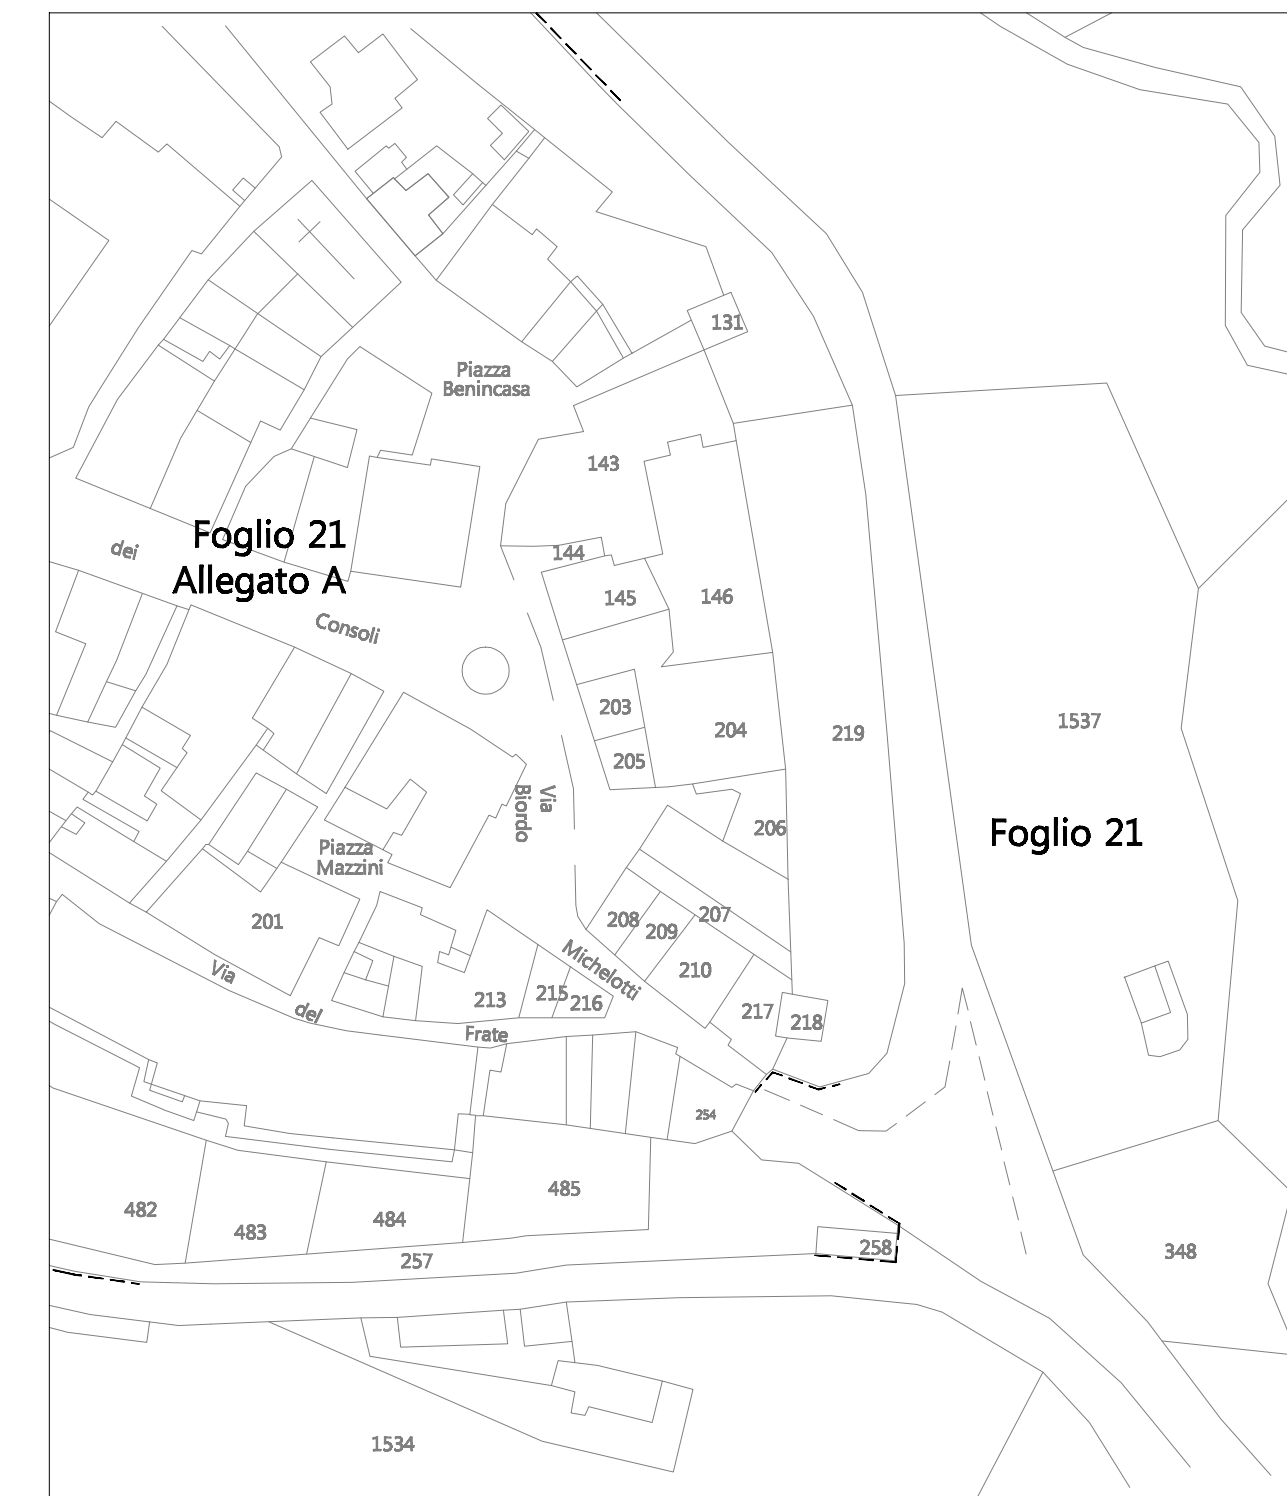

PLANIMETRIA CATASTALE  
Allegato A  
del foglio n° 21  
1:1000

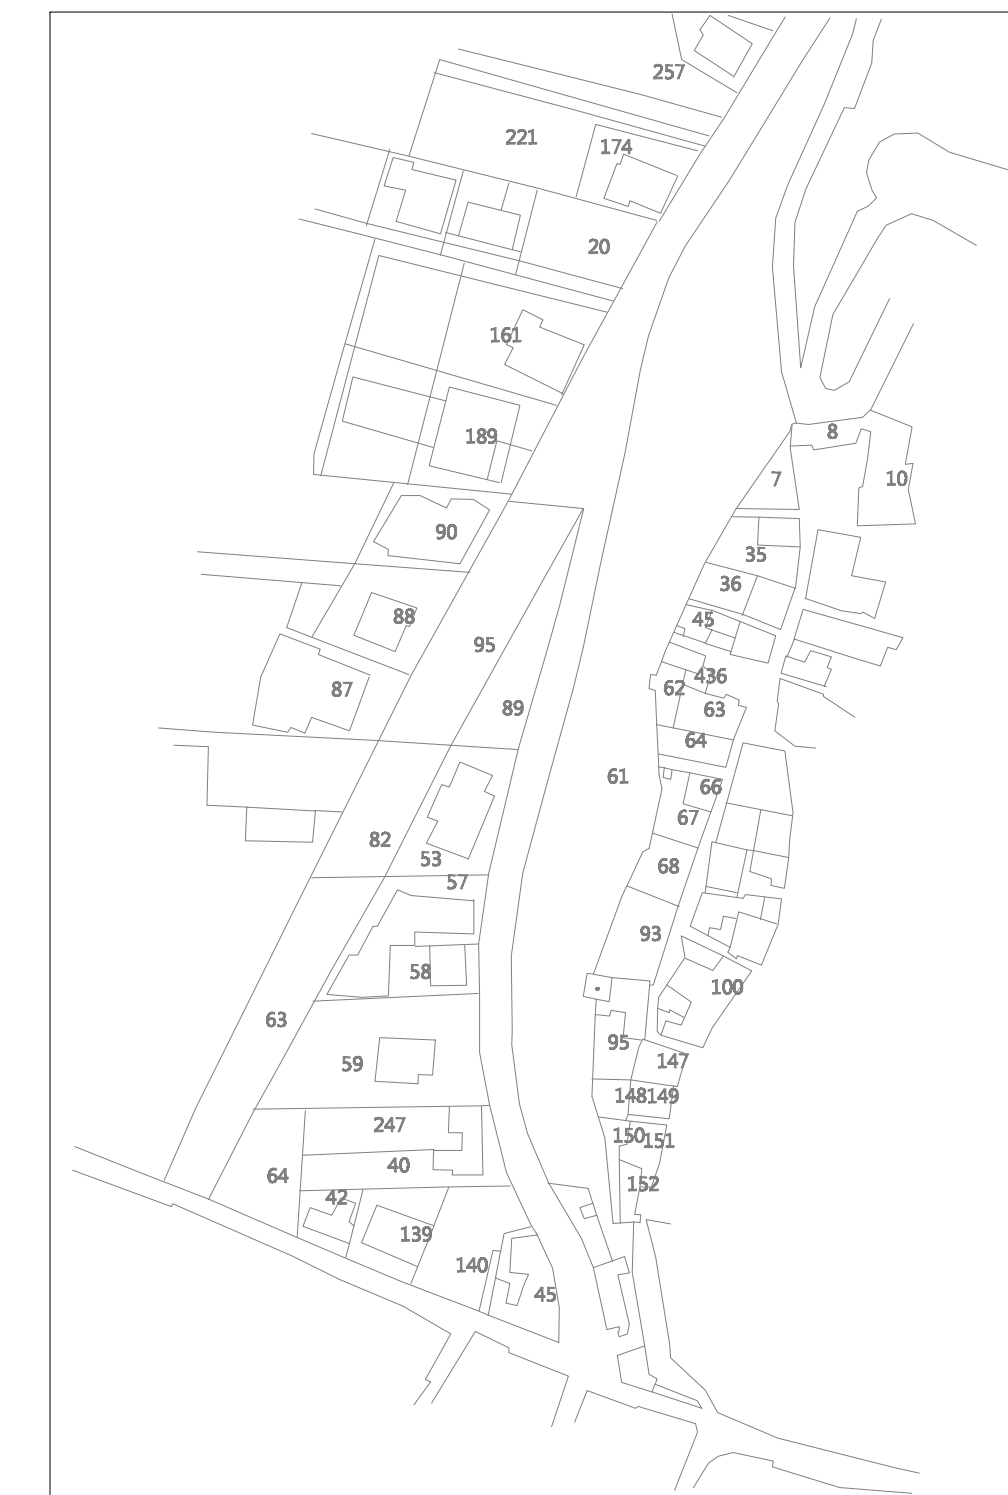

PLANIMETRIA CATASTALE  
Allegato A  
del foglio n° 21  
1:1000