

OGGETTO: **Lavori per la realizzazione delle opere di urbanizzazione primaria, in Deruta Fraz. Casalina, Via G. Bentesi, in ottemperanza al piano attuativo approvato dal C.C. con deliberazione n. 53 del 27/05/2015.**

ELABORATI: **Profilo longitudinale e trasversale - Stato attuale e di progetto**

ACGIORNAMENTI:	SCALA: 1:100, 1:50	TAVOLA:
1 data:	DATA: Febbraio 2020	5
2 data:	FILE:	
3 data:		

Nuova Linee

Studio Tecnico Associato

PROGETTISTI:
Geometri EUGENIO BARILETTI




A norma di legge il presente disegno non potrà essere riprodotto, consegnato a terzi né utilizzato per scopi diversi da quello di destinazione senza l'autorizzazione scritta di questo studio tecnico che ne detiene la proprietà.

SPAZIO RISERVATO TIRABRI

PROFILO 1

SCALA LUNGHEZZE 1 : 200
SCALA ALTEZZE 1 : 200

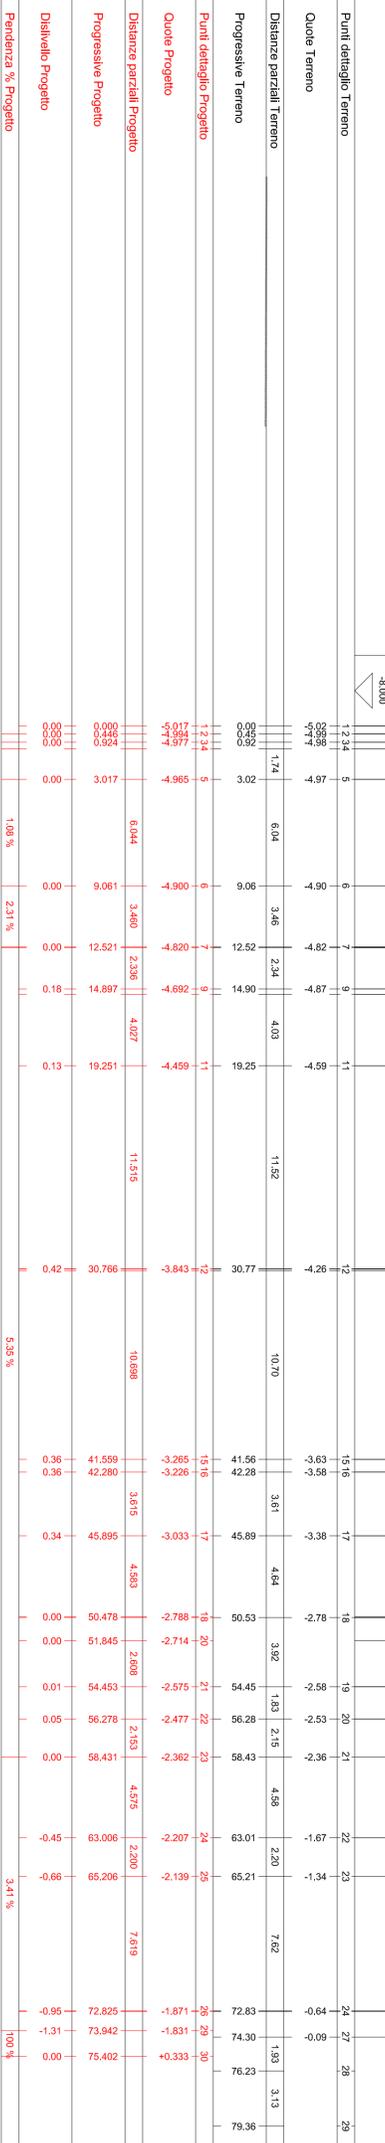

PROFILO 2

SCALA LUNGHEZZE 1 : 50
SCALA ALTEZZE 1 : 50

