

OGGETTO: Lavori per la realizzazione delle opere di urbanizzazione primaria, in Deruta Fraz. Casalina, Via G. Bentesi, in ottemperanza al piano attuativo approvato dal C.C. con deliberazione n. 53 del 27/05/2015.

ELABORATI: Planimetria dello stato di progetto, dei servizi esistenti e di progetto

AGGIORNAMENTI:

1	data:	SCALA: 1:200	TAVOLA:
2	data:	DATA: Febbraio 2020	6
3	data:	FILE:	

Nuova Linee


Studio Tecnico Associato



A norma di legge il presente disegno non potrà essere riprodotto, consegnato a terzi né utilizzato per scopi diversi da quello di destinazione senza l'autorizzazione scritta di questo studio tecnico che ne detiene la proprietà.

SPAZIO RISERVATO IMBARI

STATO DI PROGETTO

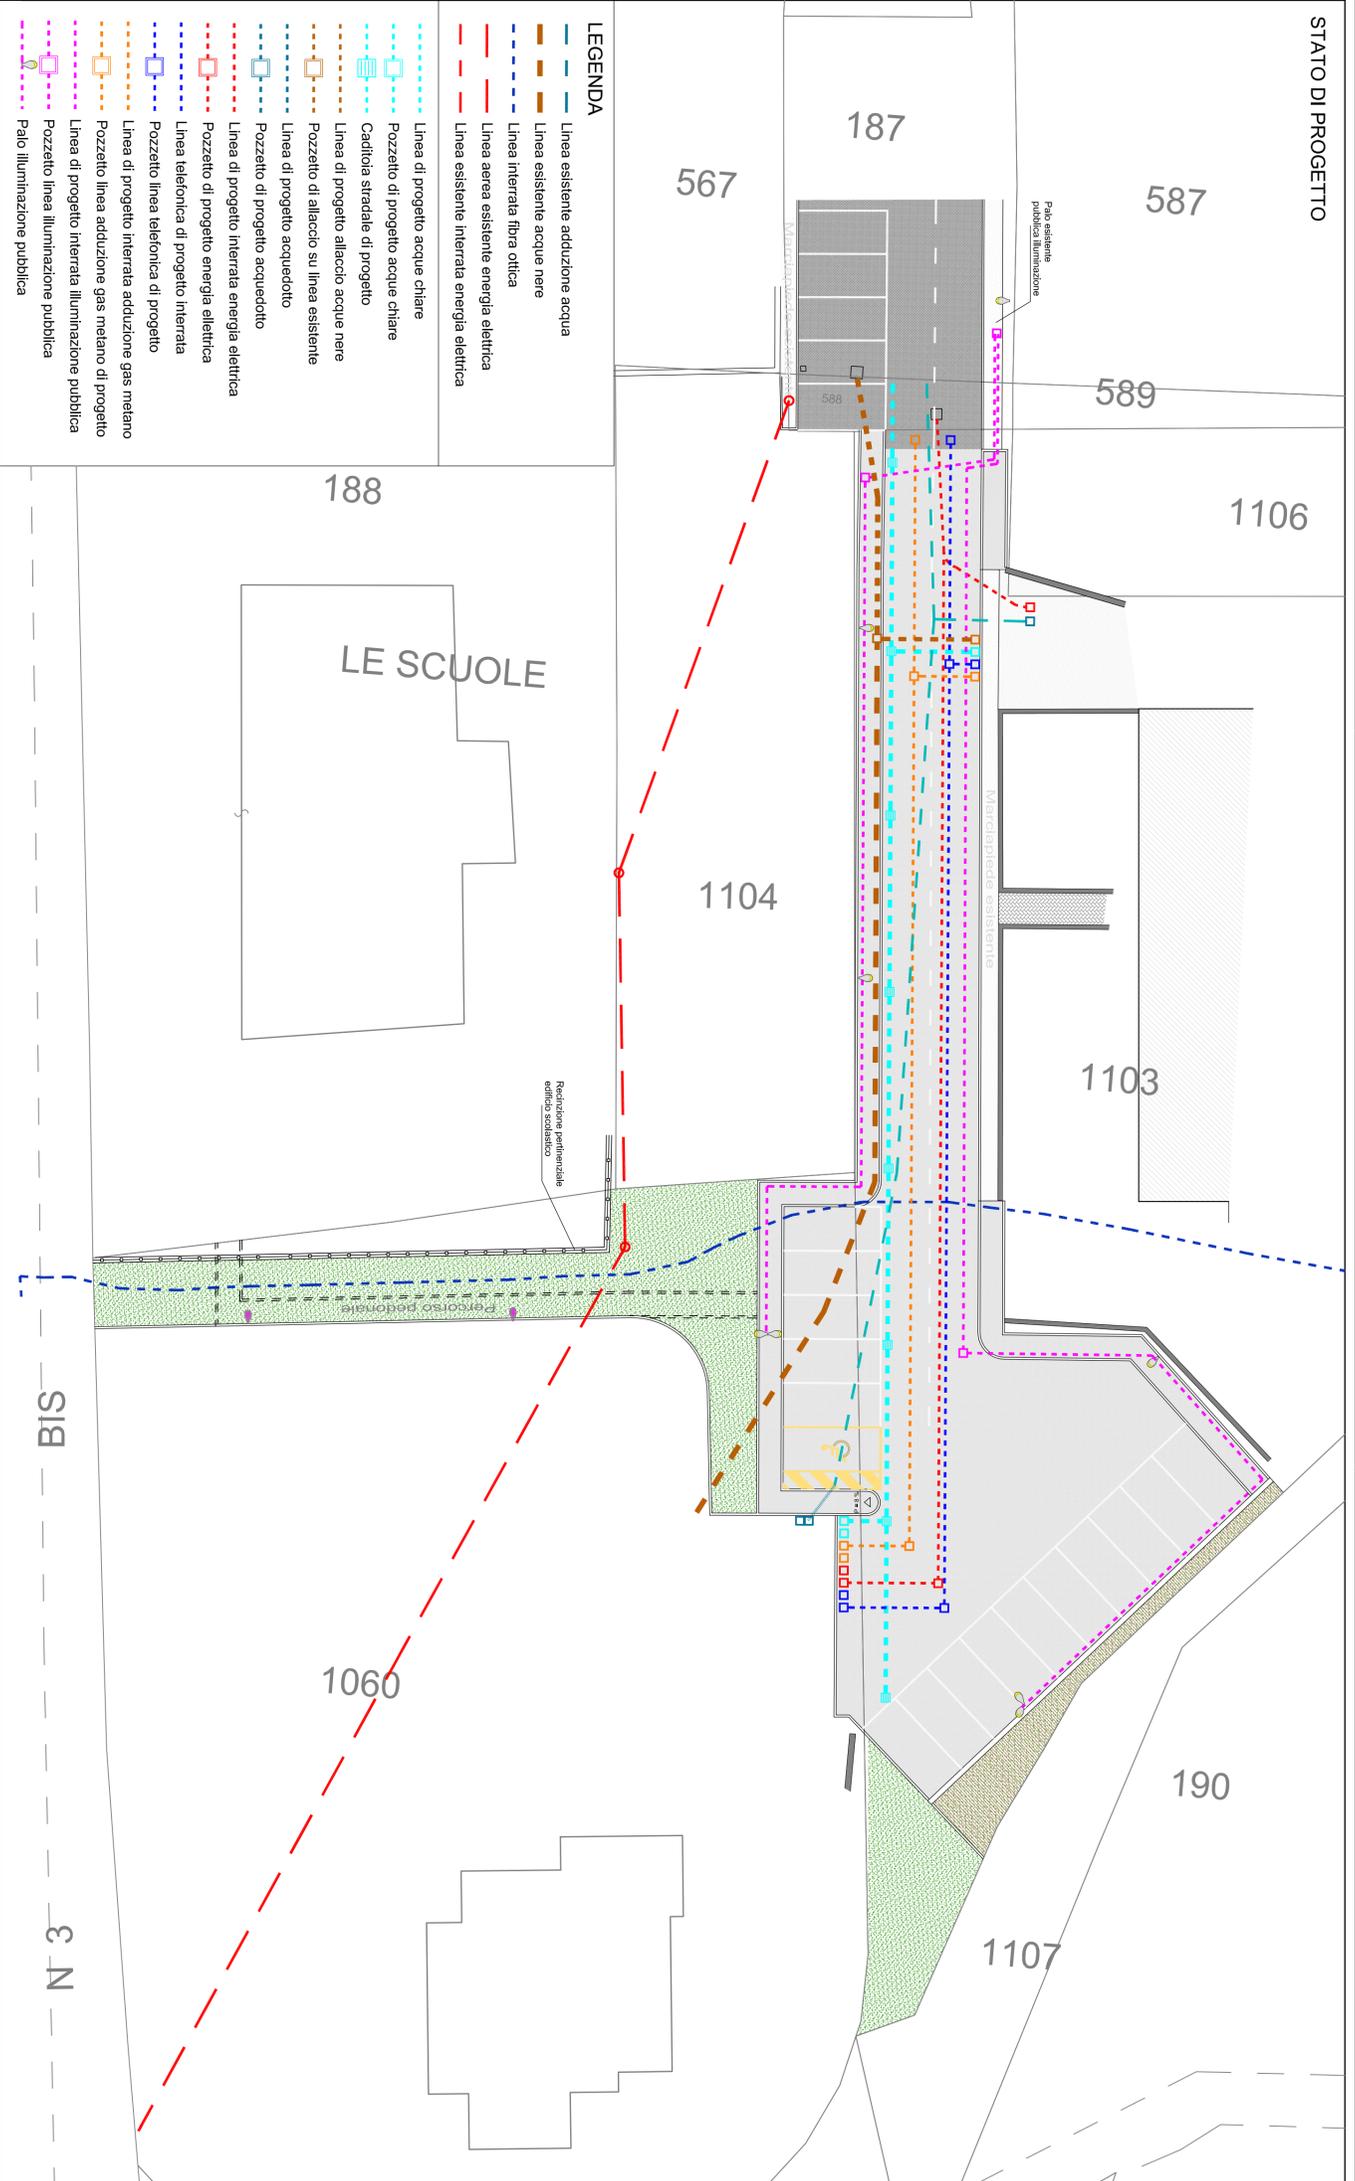

LEGENDA

- Linea esistente adduzione acqua
- Linea esistente acque nere
- Linea interrata fibra ottica
- Linea aerea esistente energia elettrica
- Linea esistente interrata energia elettrica
- Linea di progetto acque chiare
- Pozzetto di progetto acque chiare
- Cadolina stradale di progetto
- Linea di progetto allaccio acque nere
- Pozzetto di allaccio su linea esistente
- Linea di progetto acquedotto
- Pozzetto di progetto acquedotto
- Linea di progetto interrata energia elettrica
- Pozzetto di progetto energia elettrica
- Linea telefonica di progetto interrata
- Pozzetto linea telefonica di progetto
- Linea di progetto interrata adduzione gas metano
- Pozzetto linea adduzione gas metano di progetto
- Linea di progetto interrata illuminazione pubblica
- Pozzetto linea illuminazione pubblica
- Palo illuminazione pubblica