

OGGETTO: **Lavori per la realizzazione delle opere di urbanizzazione primaria, in Deruta Fraz. Casalina, Via G. Bentesi; in ottemperanza al piano attuativo approvato dal C.C. con deliberazione n. 53 del 27/05/2015.**

ELABORATI: **Particolari costruttivi**

AGGIORNAMENTI:	SCALA:	TAVOLA:
1 data: _____	1:20, 1:10	<b>7</b>
2 data: _____	DATA: Febbraio 2020	
3 data: _____	FILE: _____	

**Nuova Linee**  
 Studio Tecnico Associato




A norma di legge il presente disegno non potrà essere riprodotto, consegnato a terzi né utilizzato per scopi diversi da quello di destinazione senza autorizzazione scritta di questo studio tecnico che ne detiene la proprietà.

SPAZIO RISERVATO TM&B


**SEZIONE TIPO PAVIMENTAZIONE STRADALE**

Scala 1:10

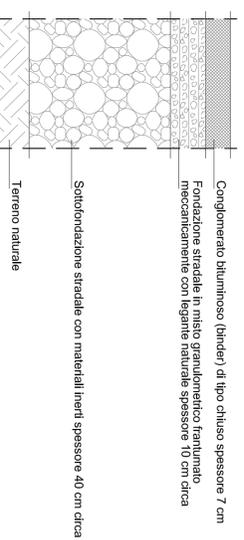


**SEZIONE TIPO MARCIAPIEDE**

Scala 1:20

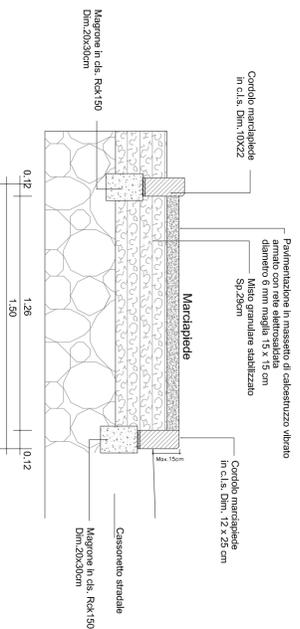

**PARTICOLARE CADITOIA CON FORAZZA**

Scala 1:20

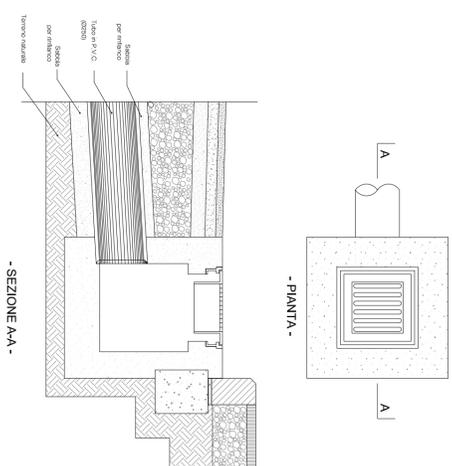

**PARTICOLARE ANCORAGGIO PALI ILLUMINAZIONE**

Scala 1:20

