

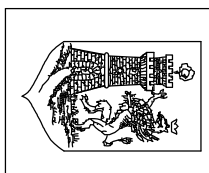
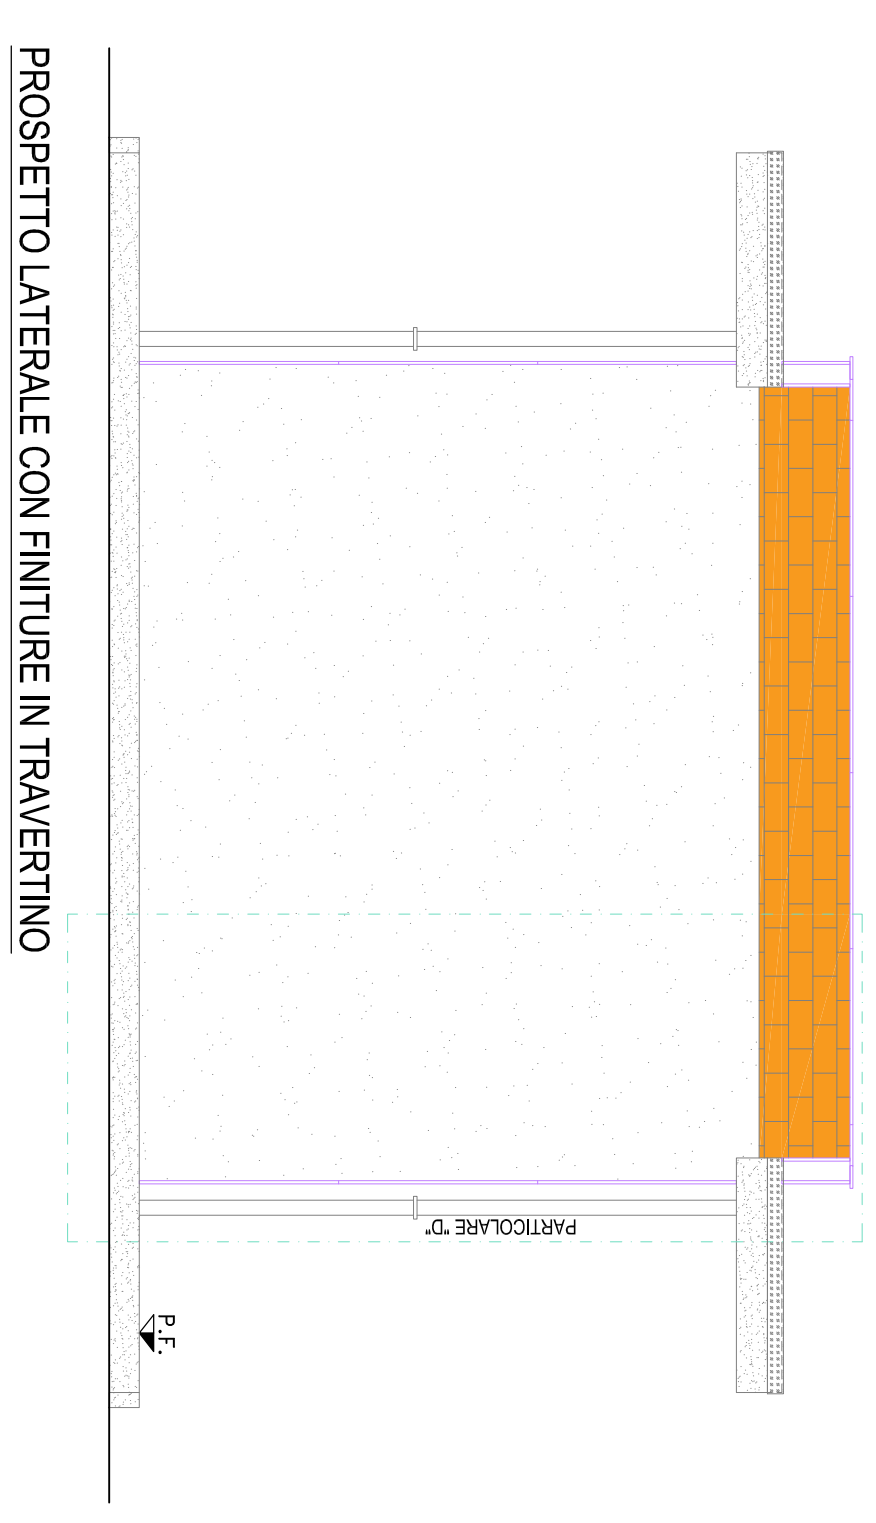
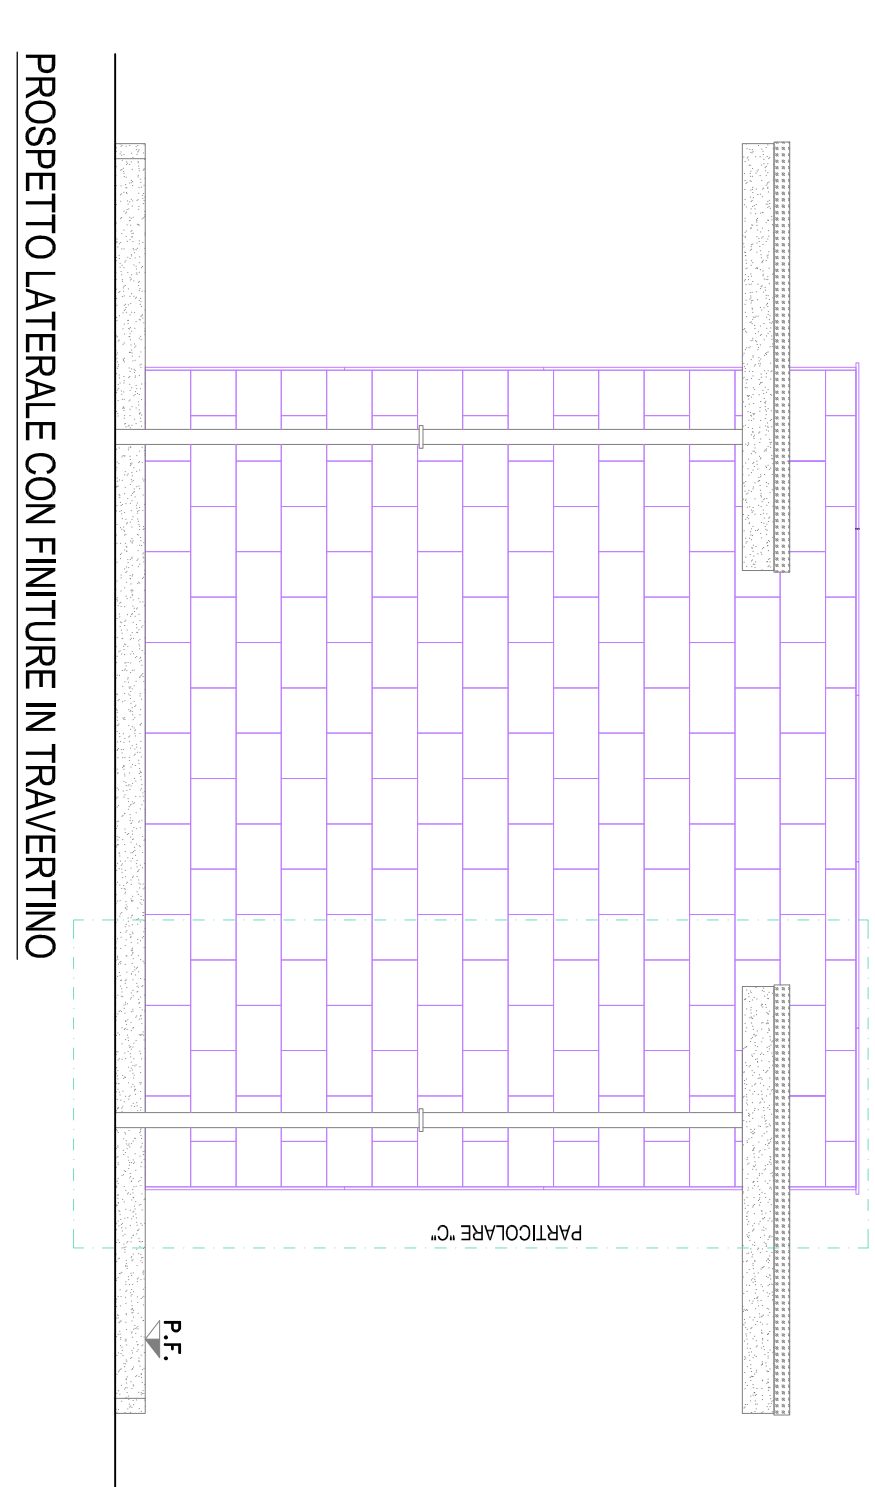
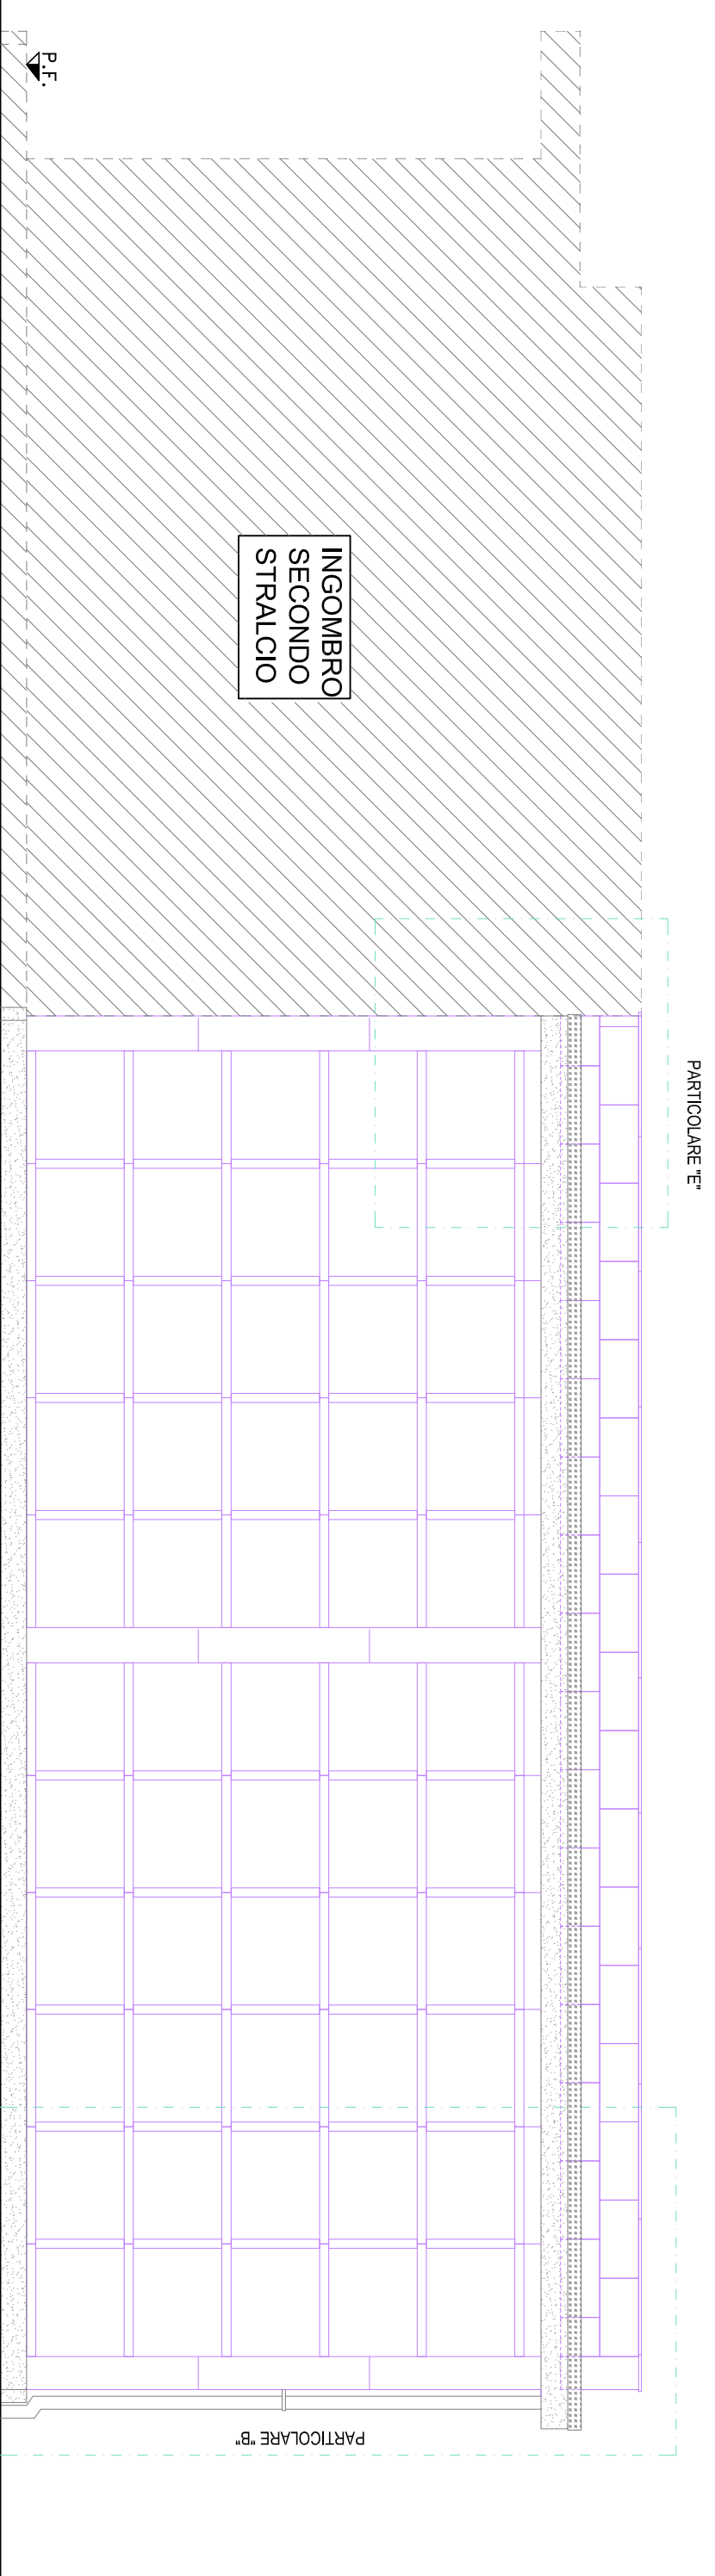


1072

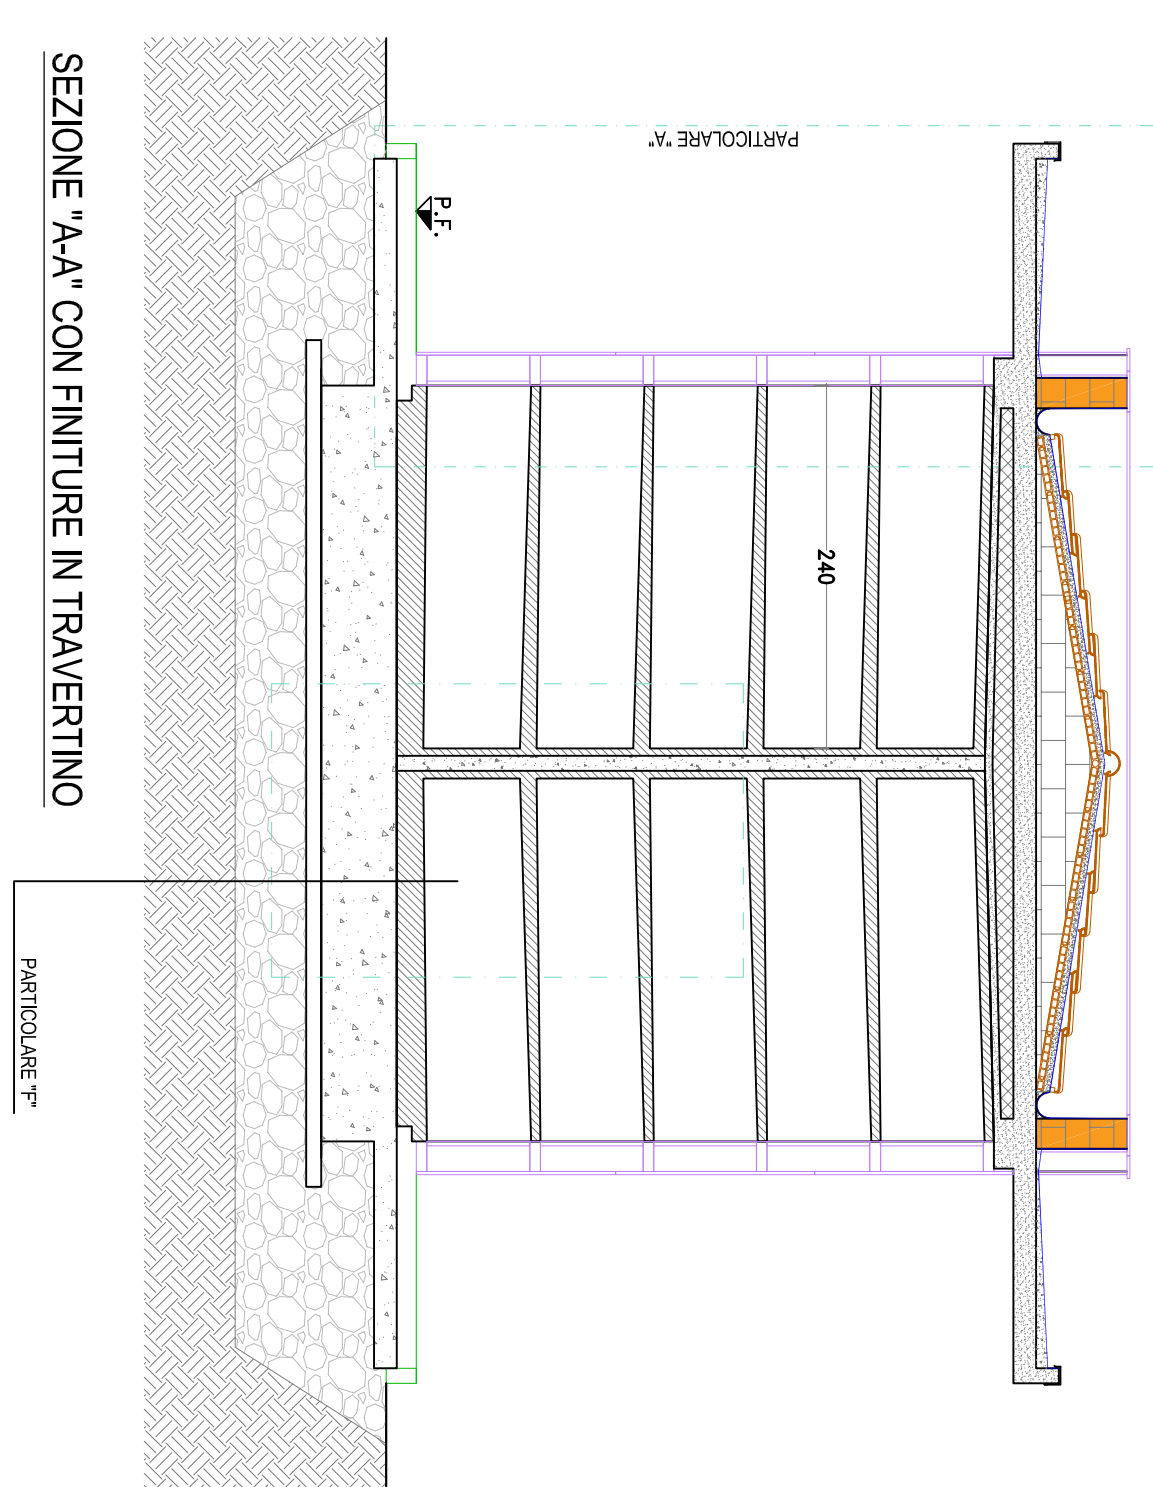

COMUNE DI DERUTA  
CIMITERO DI DERUTA CAPOLUOGO

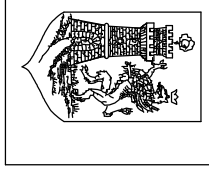

PROPRIETA': COMUNE DI DERUTA

PROGETTO  
REALIZZAZIONE DI NUOVI LOCULI FUNERARI NEL CIMITERO DI  
DERUTA CAPOLUOGO  
PROGETTO ESECUTIVO - PRIMO STRALCIO

**TANTUCCI DANILLO**  
ARCHITETTO  
SERVIZIO PROGETTAZIONE  
VIA DEL LAVORO, 4  
TEL. 0723/21575 - C/INTELLERSTUDIO

TAVOLA	ELABORATO	DATA/EMISSIONE
<b>2</b>	PIANTE	PROGETTO OTTOBRE 2020
	PROSPETTI CON FINITURE IN TRAVERTINO	
SCALA 1:50	STATO DI PROGETTO	
DISEGNATORE	PROGETTISTA	
	Arch. Danilo Tantucci	

A norma di legge il presente disegno non potrà essere riprodotto né consegnato a terzi né utilizzato per scopi diversi da quello di destinazione senza l'autorizzazione scritta di questo studio tecnico che ne detiene la proprietà.