LOCULI ESISTENTI

AREA OGGETTO DI INTERVENTO

POZZETTI D'ISPEZIONE ACQUE BIANCHE ESISTENTI

POZZETTI D'ISPEZIONE ACQUE BIANCHE DI PROGETTO

POZZETTI PLUVIALI MONOLITICI

LINEA ACQUE METEORICHE ESISTENTE

LINEA ACQUE METEORICHE DI PROGETTO

CAMPI DI INUMAZIONE

**PARTICOLARE**
Pozzetto pluviale monolitico sifonato

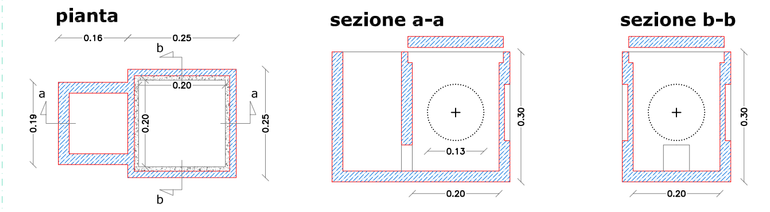


SCALA 1:10

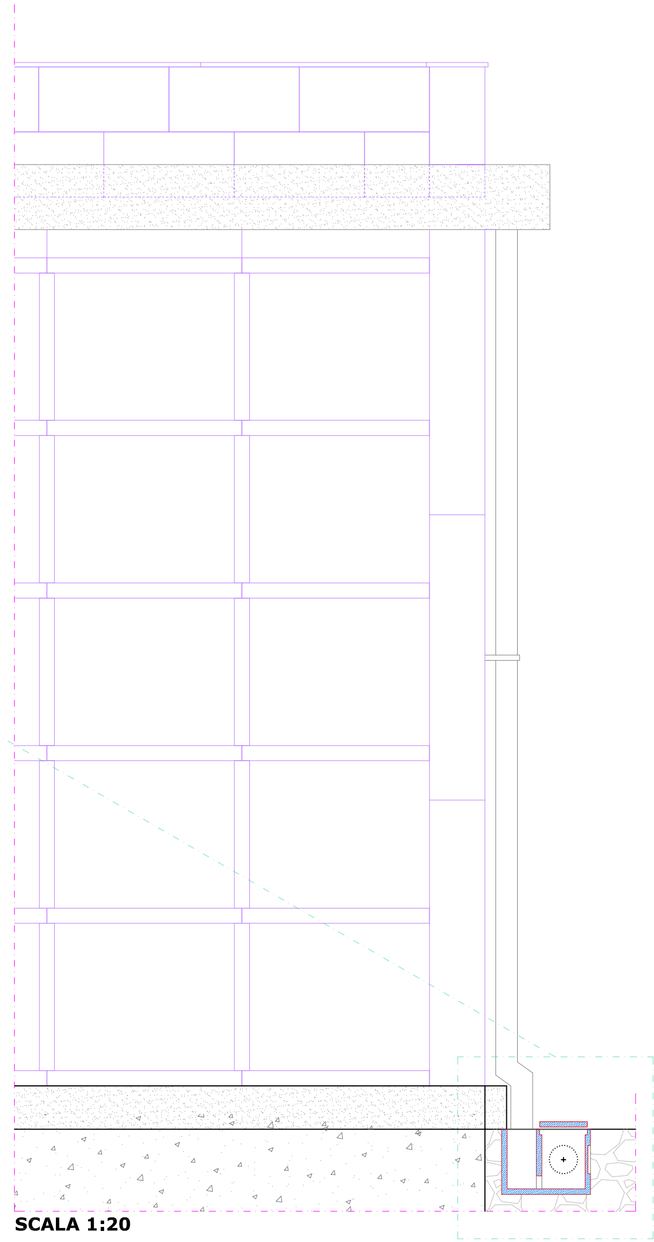

SCALA 1:20

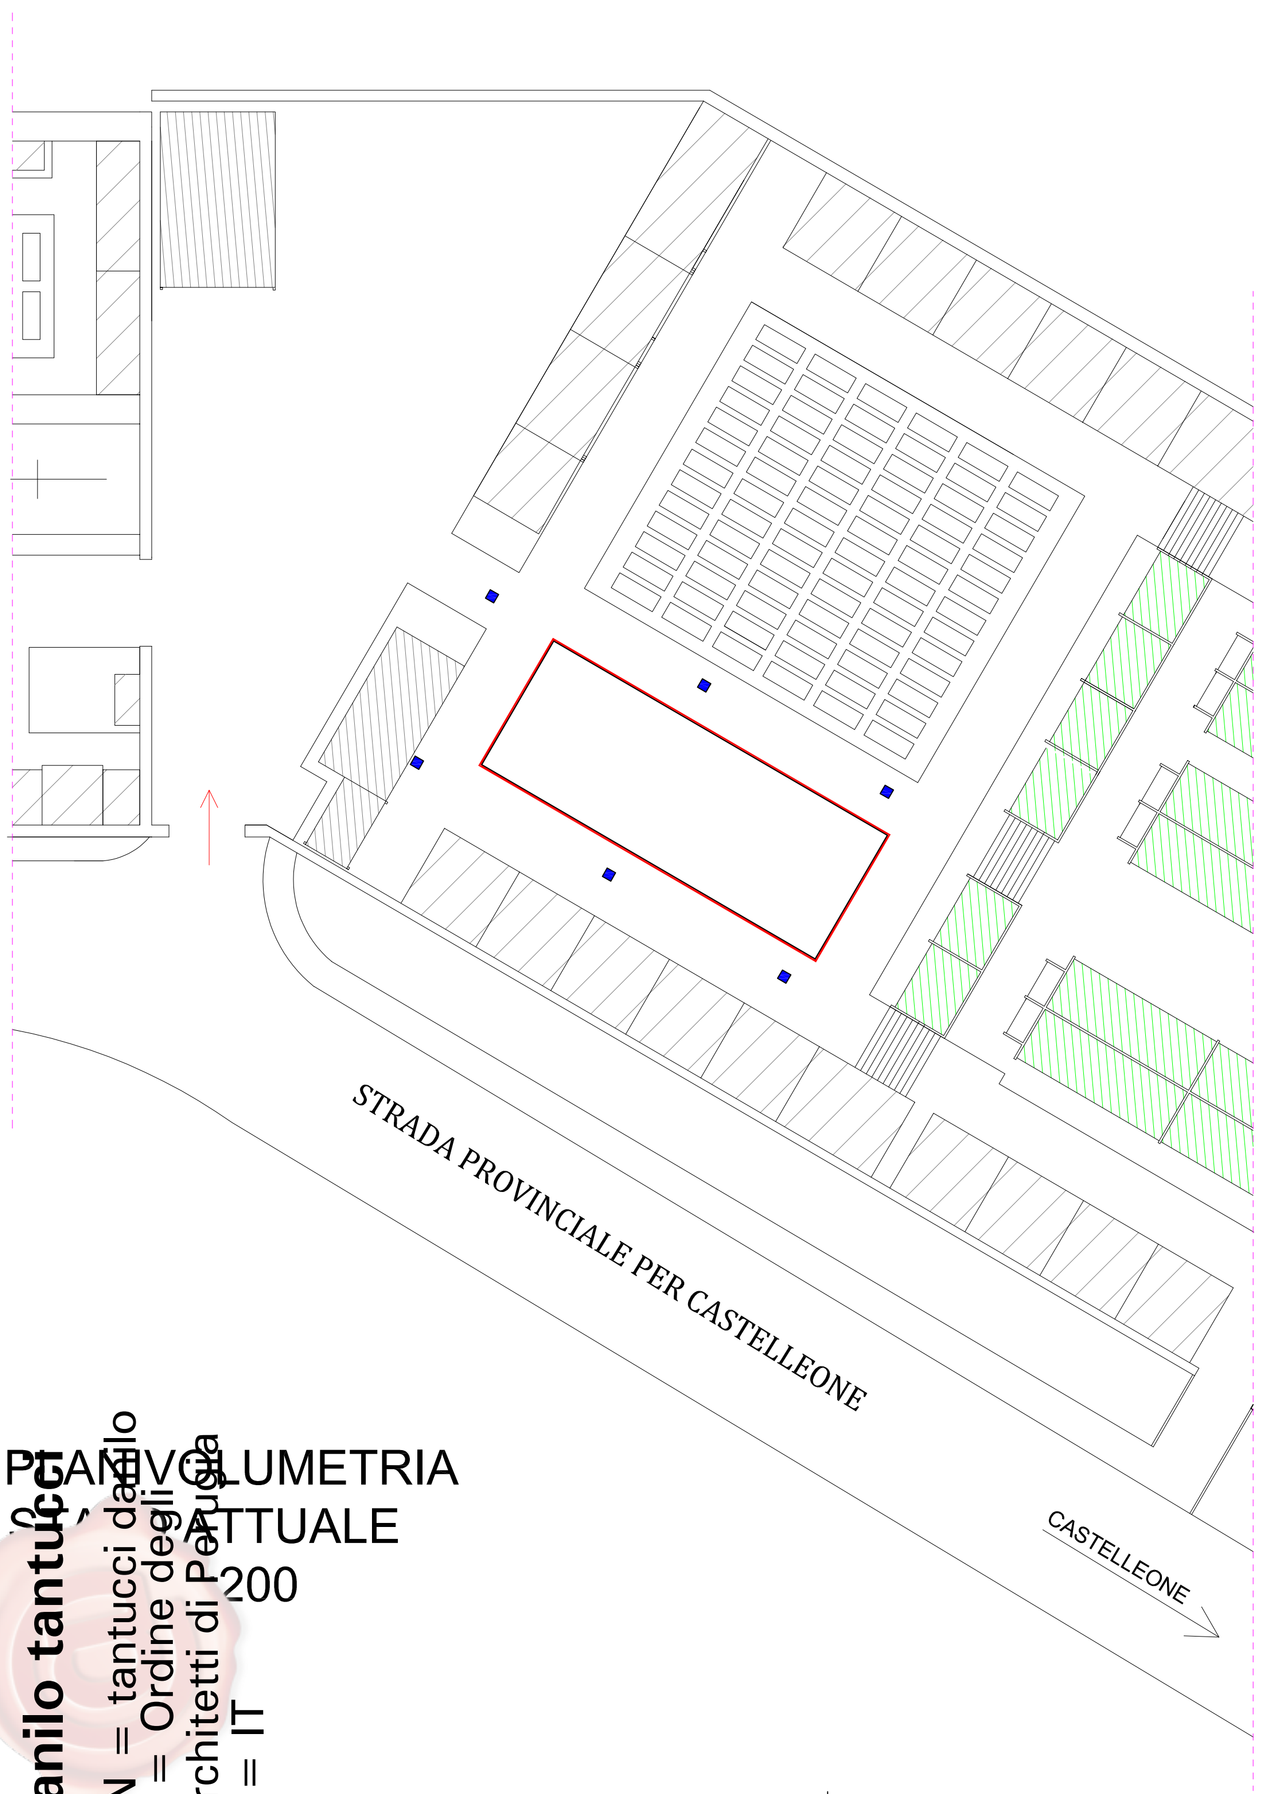


PLANIVOLUMETRIA
STATO ATTUALE
SCALA 1:200

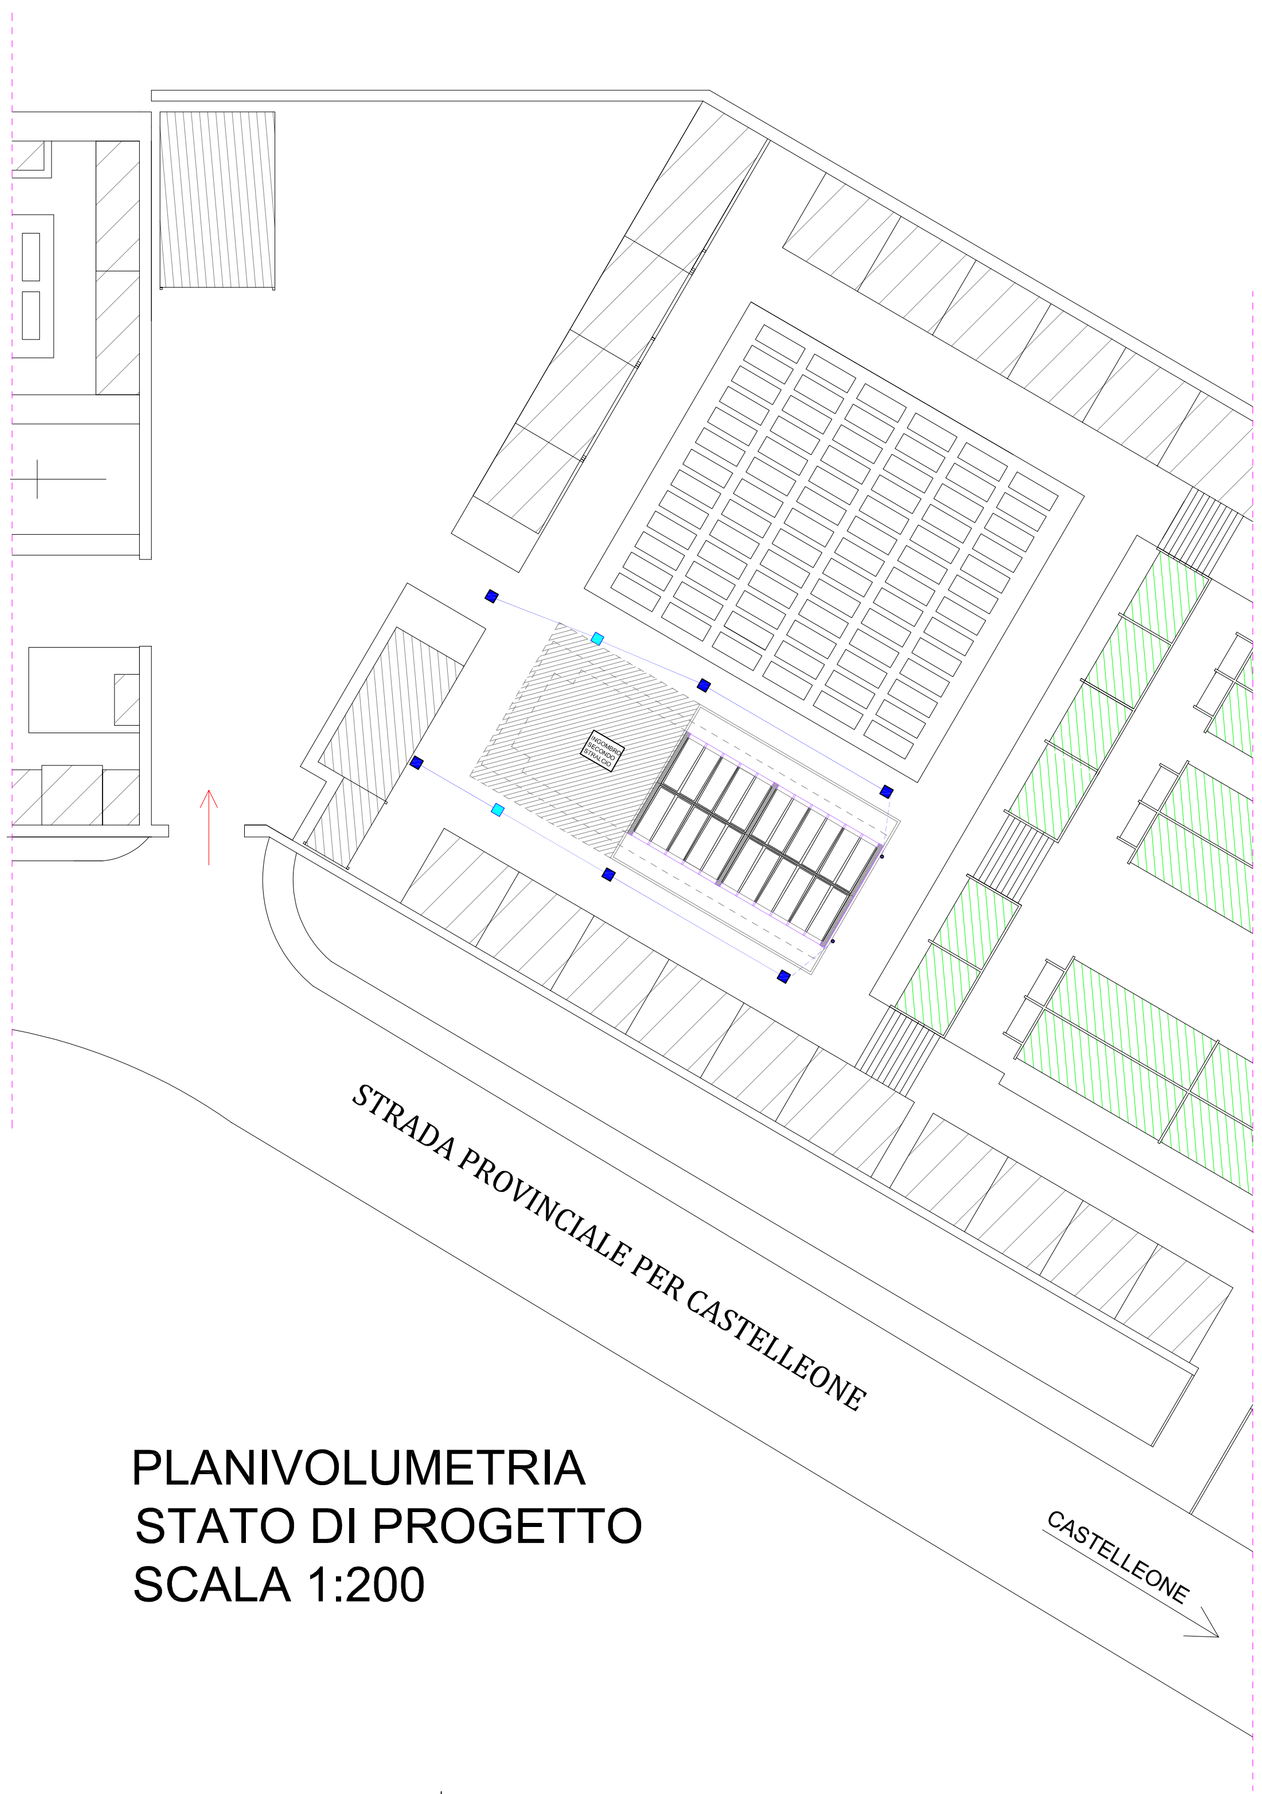


PLANIVOLUMETRIA
STATO DI PROGETTO
SCALA 1:200

COMUNE DI DERUTA
CIMITERO DI DERUTA CAPOLUOGO

PROPRIETA': COMUNE DI DERUTA

PROGETTO
COSTRUZIONE DI NUOVI LOCULI FUNERARI NEL CIMITERO DI DERUTA CAPOLUOGO

PROGETTO ESECUTIVO - PRIMO STRALCIO

TAVOLA 4

SCALA 1:200 1:20 1:10

ELABORATO
PLANIVOLUMETRIE
STATO ATTUALE E DI PROGETTO, PARTICOLARE POZZETTI DI RACCOLTA ACQUE METEORICHE

DATA EMISSIONE
PROGETTO OTTOBRE 2020

DISEGNATORE

PROGETTISTA
Arch.Danilo Tantucci

TANTUCCI DANILO
ARCHITETTO
06123 PERUGIA VIA DEL LAVORO 4
TEL.075533175 CF.TNTDNL53S17G478G

A norma di legge il presente disegno non potra' essere riprodotto ne consegnato a terzi ne utilizzato per scopi diversi da quello di destinazione senza l' autorizzazione scritta di questo studio tecnico che ne detiene la proprieta'

Firmato digitalmente da
danilo tantucci
CN = tantucci danilo
O = Ordine degli Architetti di Perugia
C = IT