
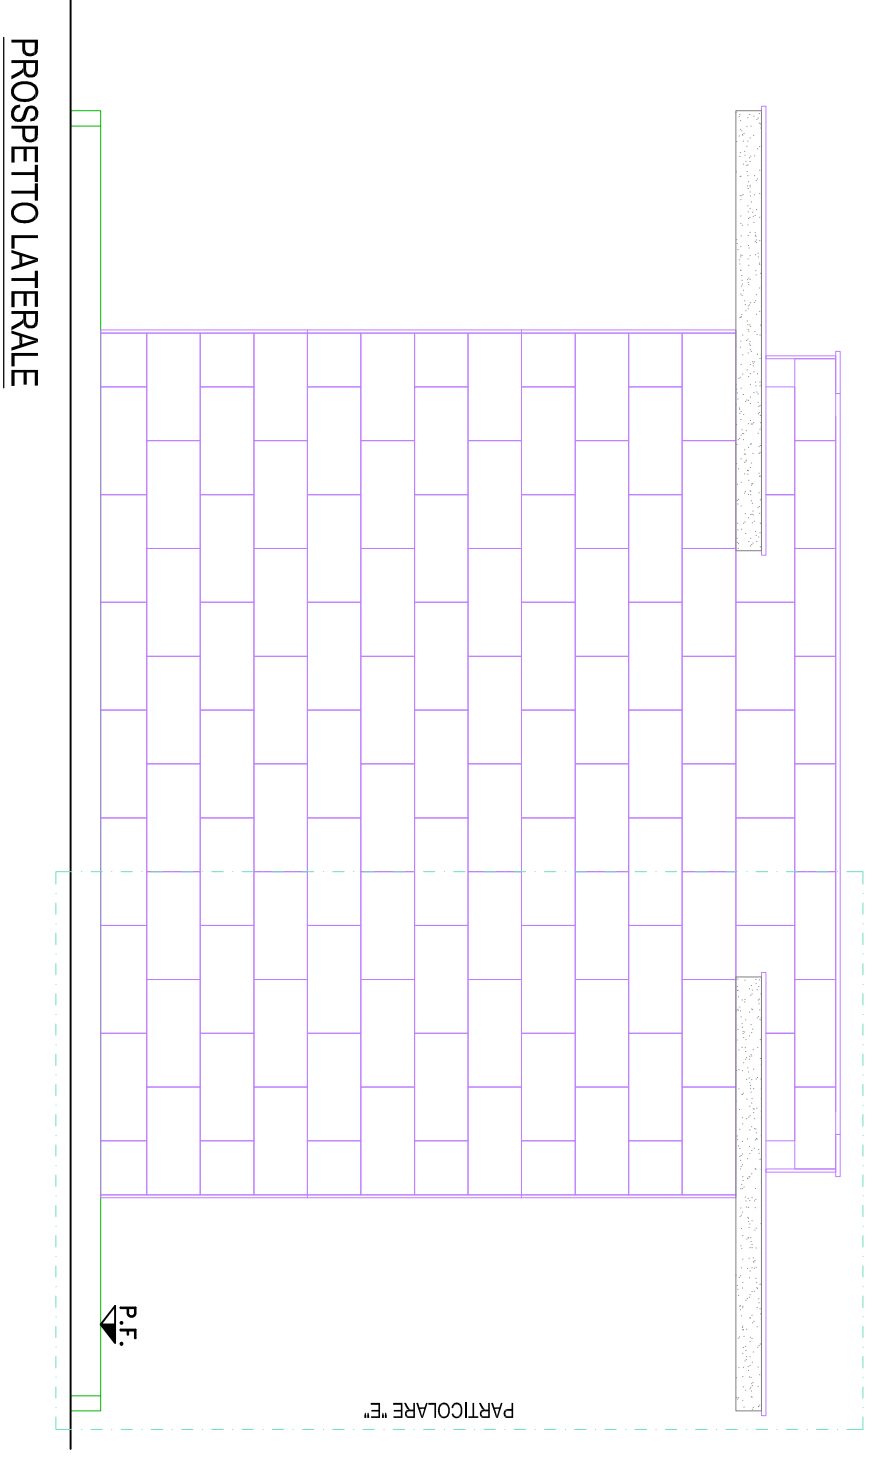
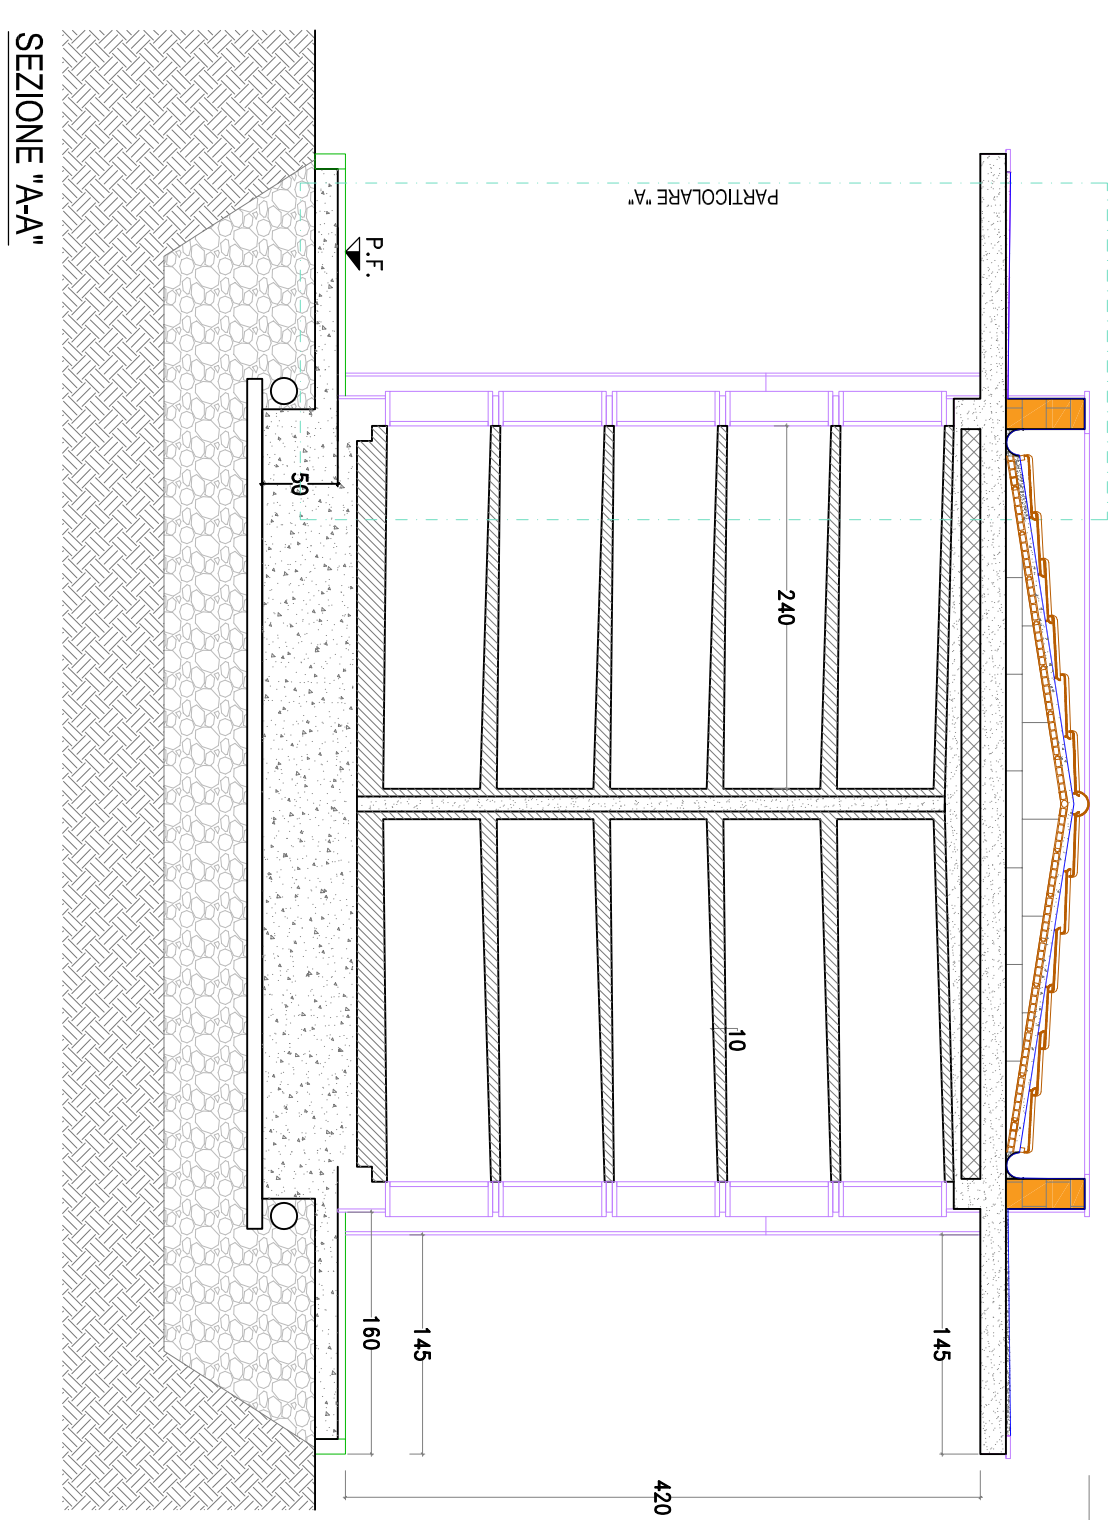
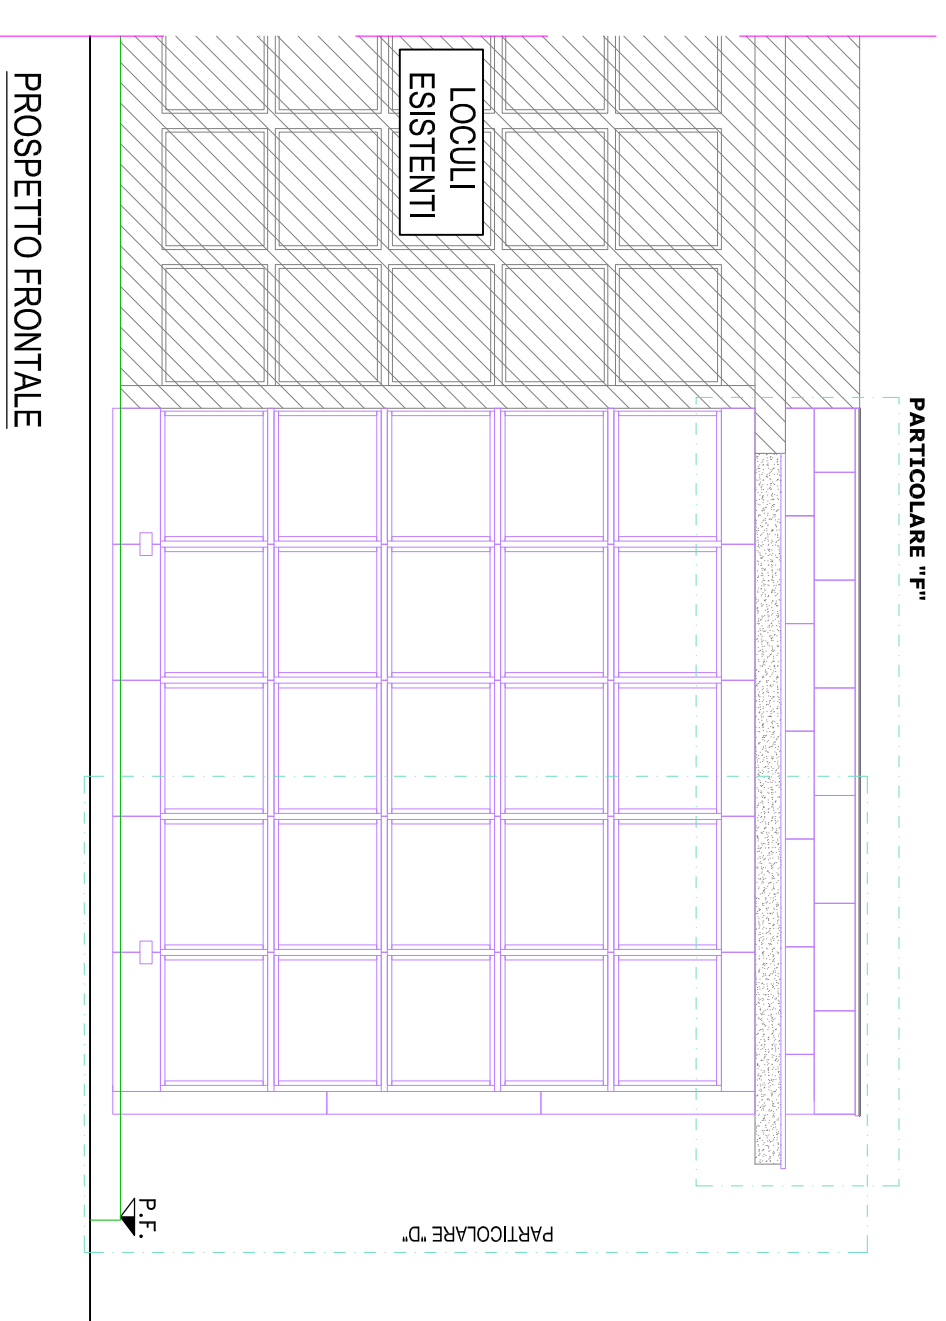


PIANTA

PROSPETTO FRONTE

SEZIONE "A-A"

PIANTA COPERTURA

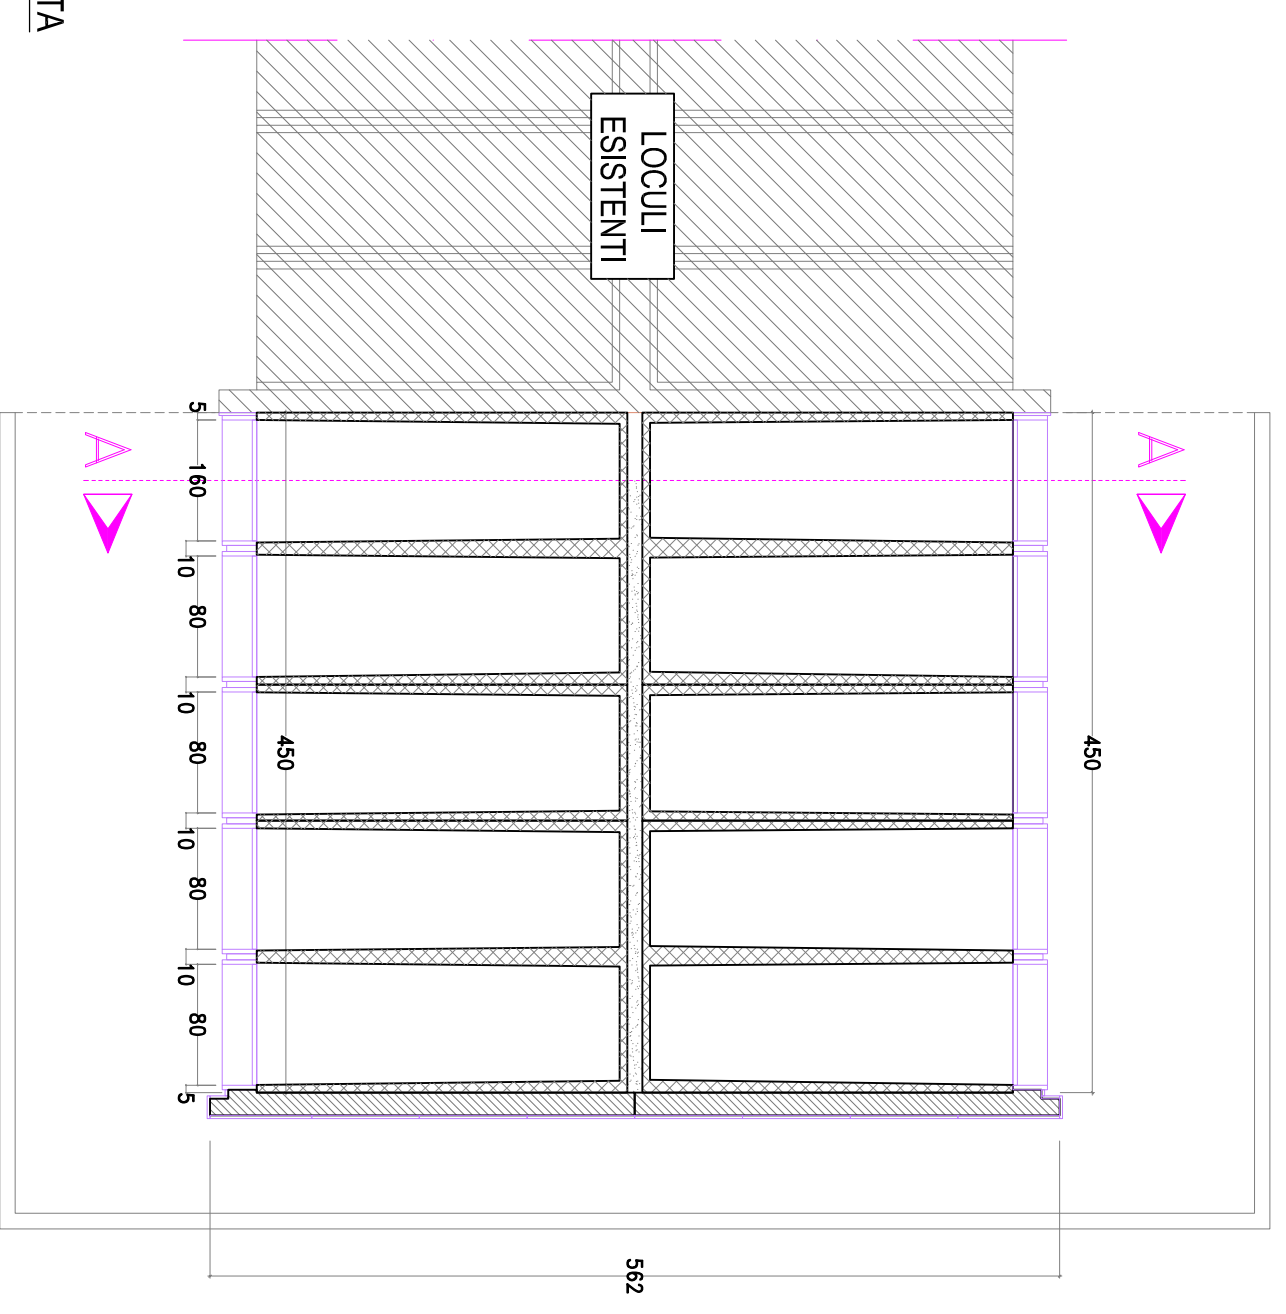


PIANTA

PROSPETTO FRONTALE

SEZIONE "A-A"

PROSPETTO LATERALE

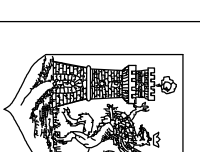

COMUNE DI DERUTA
CIMITERO DI SANT'ANGELO DI CELLE



PROPRIETA': COMUNE DI DERUTA

PROGETTO
REALIZZAZIONE DI NUOVI LOCULI FUNERARI NEL CIMITERO DI
SANT'ANGELO DI CELLE
PROGETTO ESECUTIVO

ELABORATO
PIANTE STATO DI PROGETTO,
PARTICOLARI COSTRUTTIVI,
ABACO RIVESTIMENTI

**TANTUCCI
DANTILLO**
ARCHITETTO
00102 - FERUDA - VIA DEL LAVORO 4
TEL. 075/291575 - CANTINERESTORIO

TAVOLA

5

SCALA
1:50

DISEGNATORE

Arch. Danilo Tantucci

GRUPPO
ING. ARCH. ARCHITETTI
DANILO TANTUCCI
400
CANTINERESTORIO

A norma di legge il presente disegno non potrà essere riprodotto né consegnato a terzi né utilizzato per scopi diversi da quello di destinazione senza l'autorizzazione scritta di questo studio tecnico che ne detiene la proprietà.