
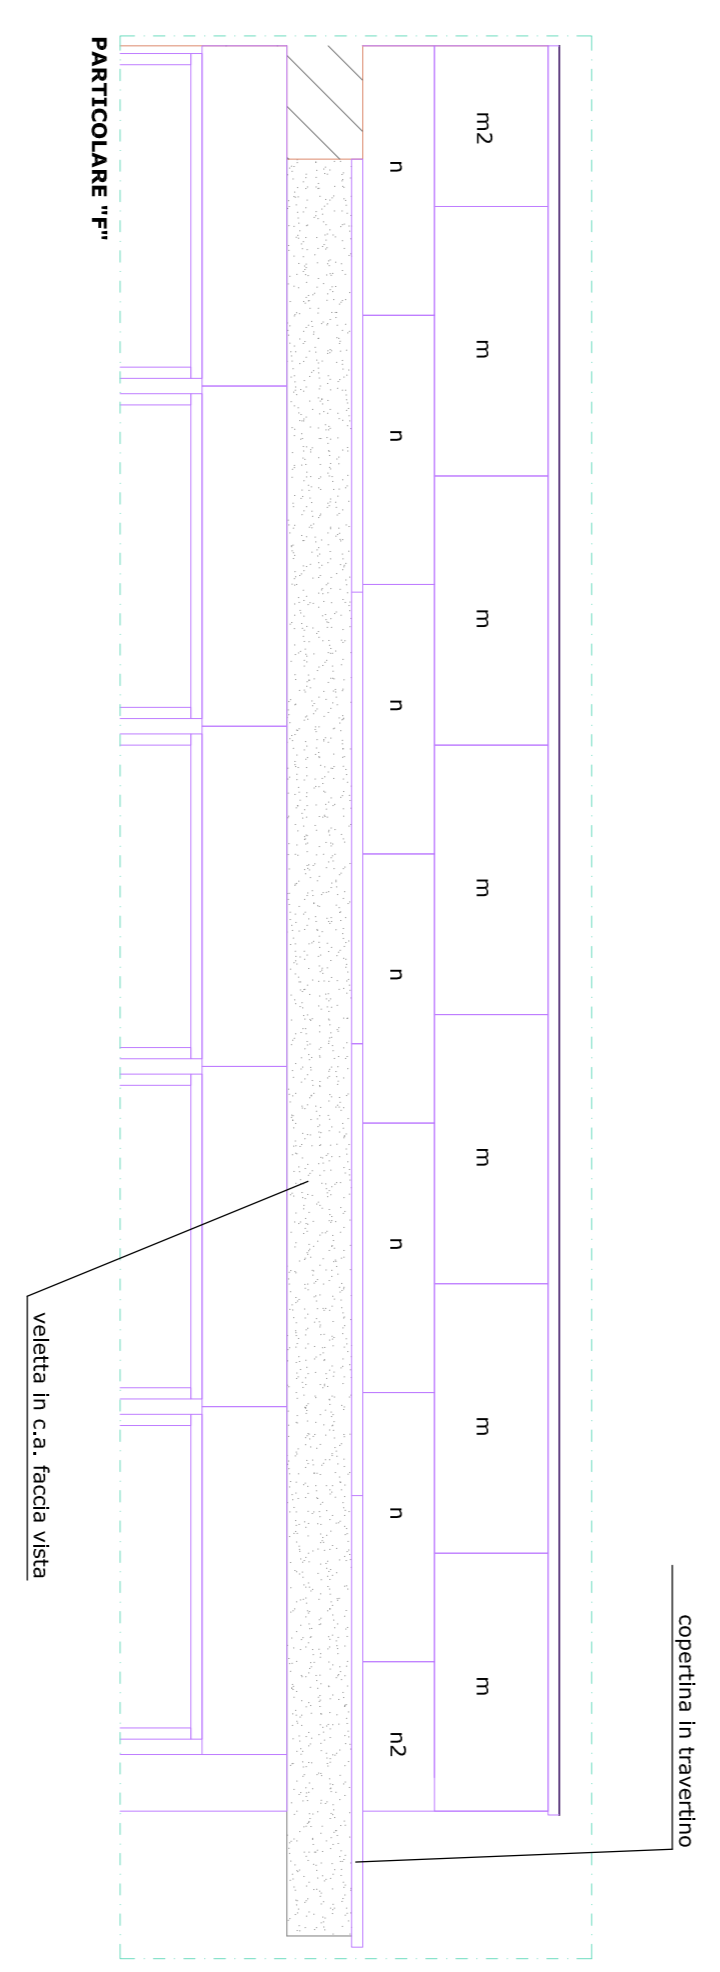
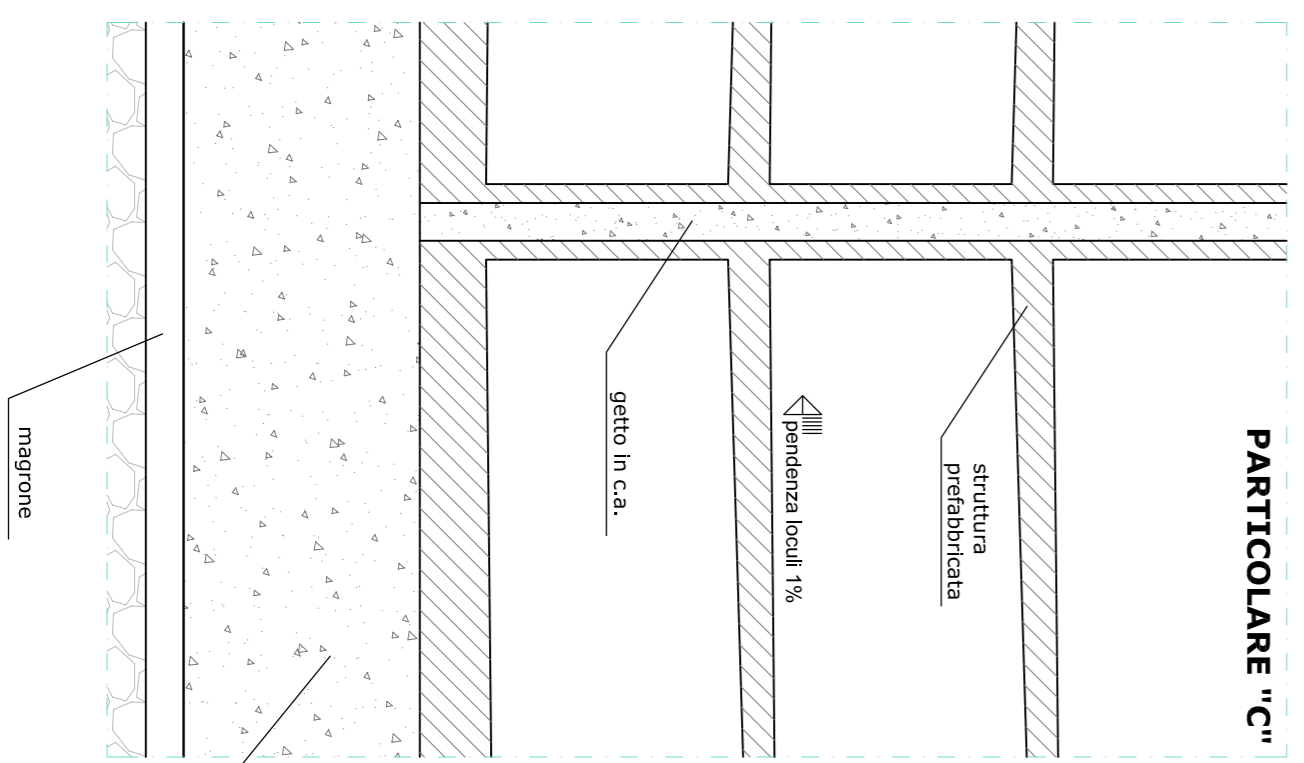


ABACO DEI RIVESTIMENTI IN TRAVERTINO					
TIPO	DIMENSIONI	QUANTITA'	TIPO	DIMENSIONI	QUANTITA'
a	lastra di travertino sp. cm 3 86,00 x 23,00	100	m	lastra di travertino sp. cm 3 71,20 x 27,00	18
b	lastra di travertino sp. cm 3 65,00 x 23,00	100	m1	lastra di travertino sp. cm 3 54,20 x 27,00	2
c	lastra di travertino sp. cm 3 71,00 x 4,00	50	m2	lastra di travertino sp. cm 3 42,20 x 27,00	2
d	lastra di travertino sp. cm 4 90,00 x 4,00	32	n	lastra di travertino sp. cm 3 71,20 x 20,00	14
d1	lastra di travertino sp. cm 4 92,00 x 4,00	8	n1	lastra di travertino sp. cm 3 18,60 x 20,00	2
e	lastra di travertino sp. cm 3 80,00 x 65,00	50	n2	lastra di travertino sp. cm 3 37,50 x 20,00	2
f	lastra di travertino sp. cm 3 90,00 x 31,50	8	o	lastra di travertino sp. cm 3 119,50 x 15,00	8
f1	lastra di travertino sp. cm 3 92,00 x 31,50	2	o1	lastra di travertino sp. cm 3 66,00 x 15,00	8
g	lastra di travertino sp. cm 3 90,00 x 22,40	8	o2	lastra di travertino sp. cm 3 43,20 x 15,00	2
g1	lastra di travertino sp. cm 3 92,00 x 22,40	2	o3	lastra di travertino sp. cm 3 117,00 x 23,00	8
h	lastra di travertino sp. cm 3 141,60 x 15,00	6	o4	lastra di travertino sp. cm 3 124,00 x 23,00	4
i	lastra di travertino sp. cm 3 71,20 x 35,40	101			

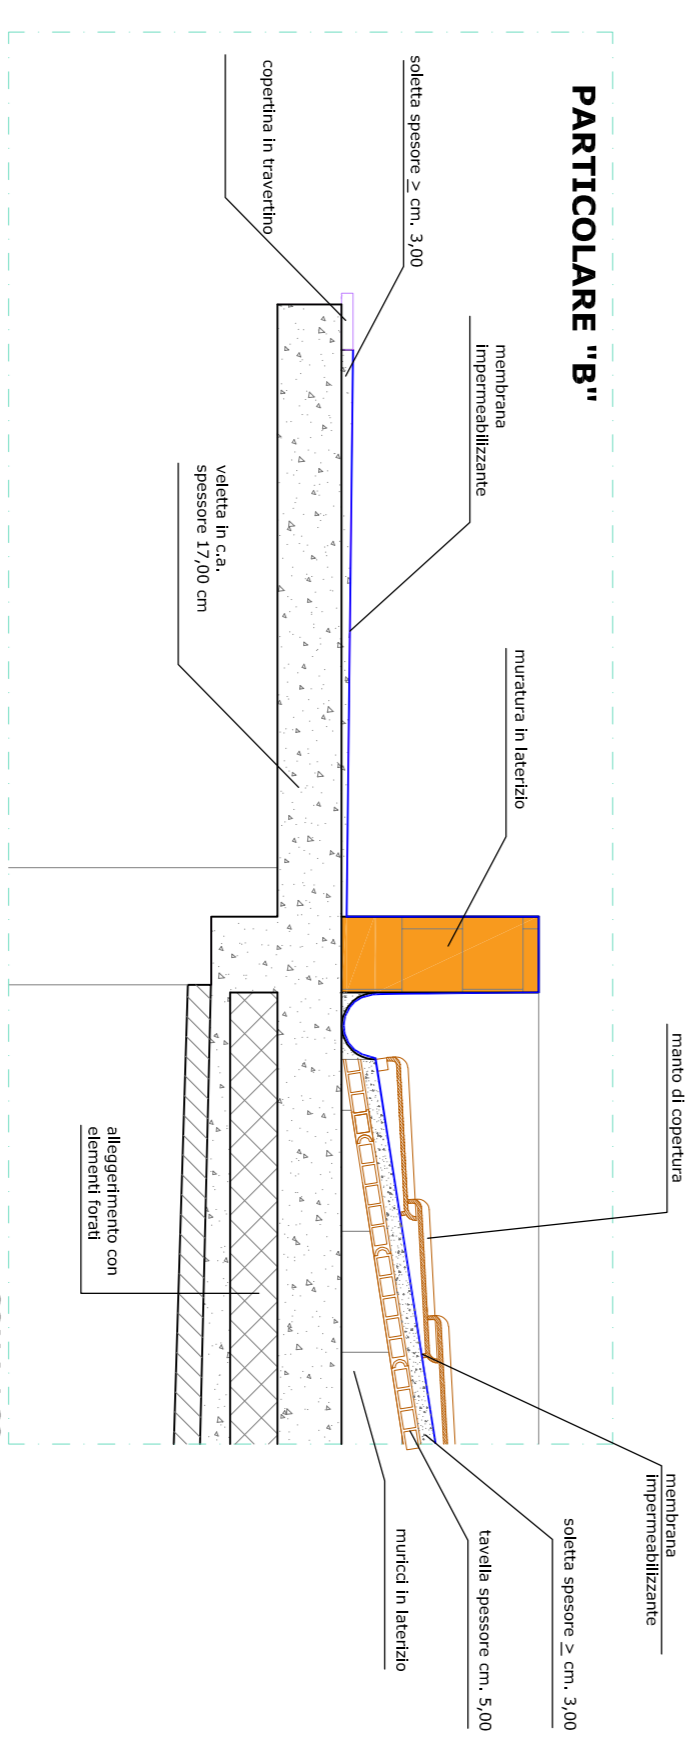

COMUNE DI DERUTA  
CIMITERO DI SANT'ANGELO DI CELLE

PROPRIETA': COMUNE DI DERUTA

PROGETTO  
REALIZZAZIONE DI NUOVI LOCULI FUNERARI NEL CIMITERO DI  
SANT'ANGELO DI CELLE  
PROGETTO ESECUTIVO

TAVOLA	ELABORATO	DATA EMISSIONE
1:20	6	PROGETTO OTTOBRE 2020
SCALA	6	
DISEGNATORE	PROGETTISTA	
	Arch.Daniilo Tanucci	



ARCHITETTO  
DANILLO  
TANTUCCI

A norma di legge il presente disegno non potrà essere riprodotto né conservato a terzi né utilizzato per scopi diversi da quello di destinazione senza l'autorizzazione scritta di questo studio venendo oltre in ordine la proprietà.