











-  LOCULI ESISTENTI
-  AREA OGGETTO DI INTERVENTO
-  POZZETTI DI SPESSIONE ACQUE BIANCHE ESISTENTI
-  POZZETTI PLUVIALI MONOLITICI
-  LINEA ACQUE METEORICHE ESISTENTE
-  LINEA ACQUE METEORICHE DI PROGETTO
-  CAMPI DI INUMAZIONE






**PARTICOLARE**  
Pozzetto pluviale monolitico sifonato

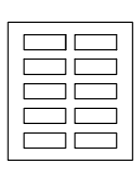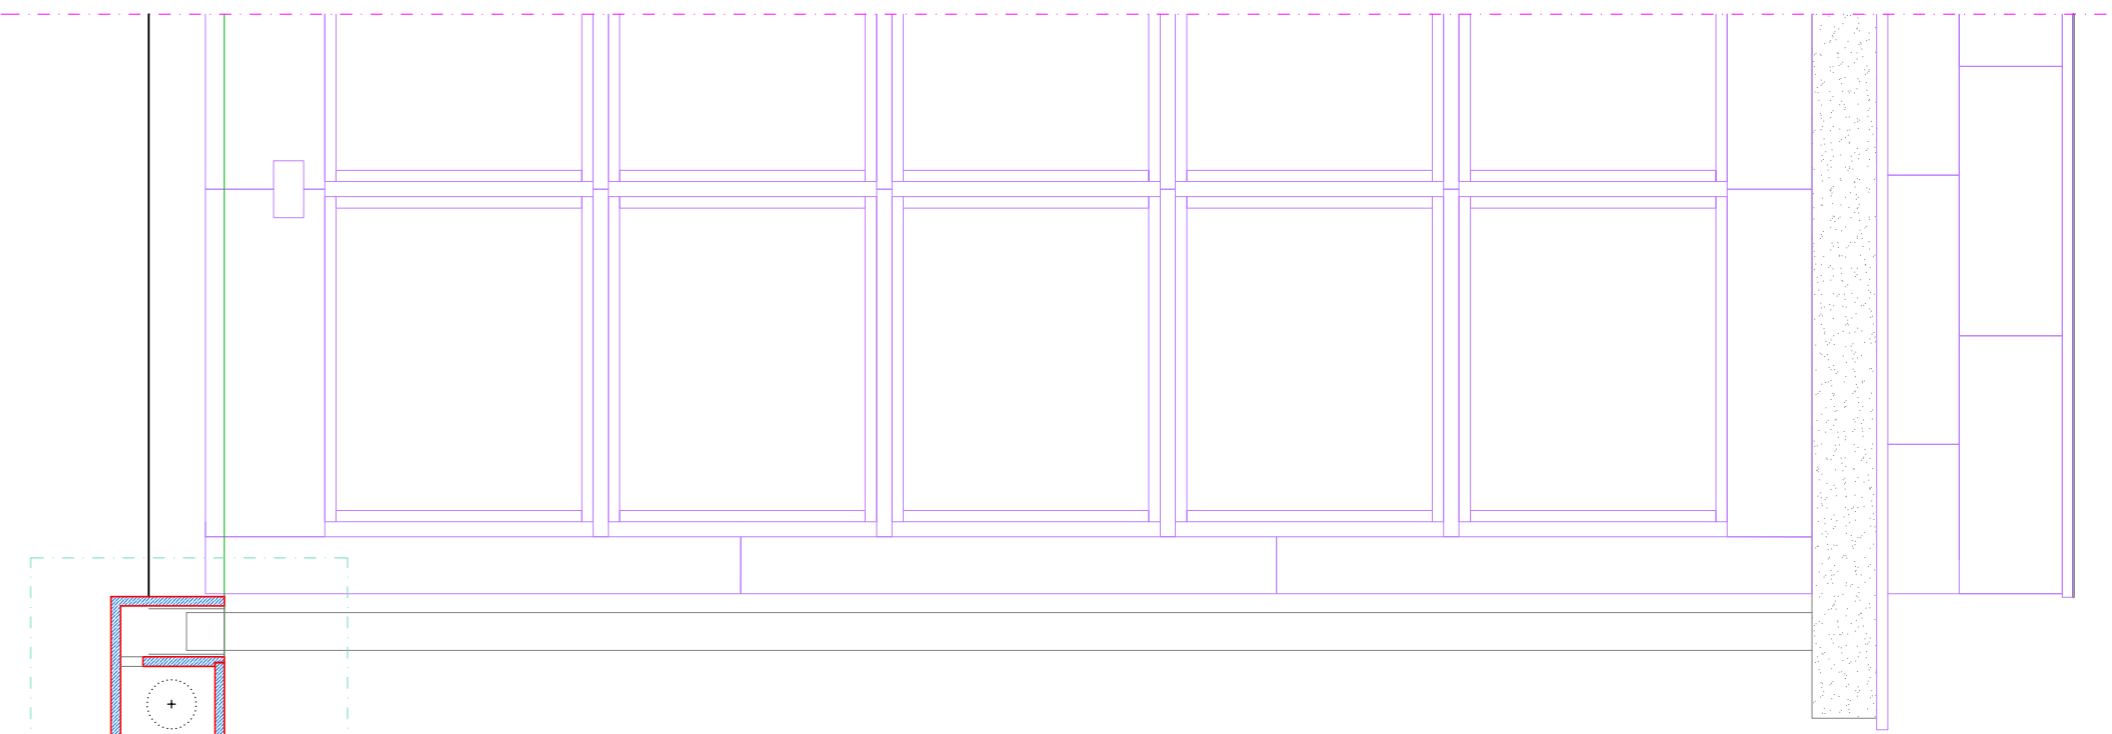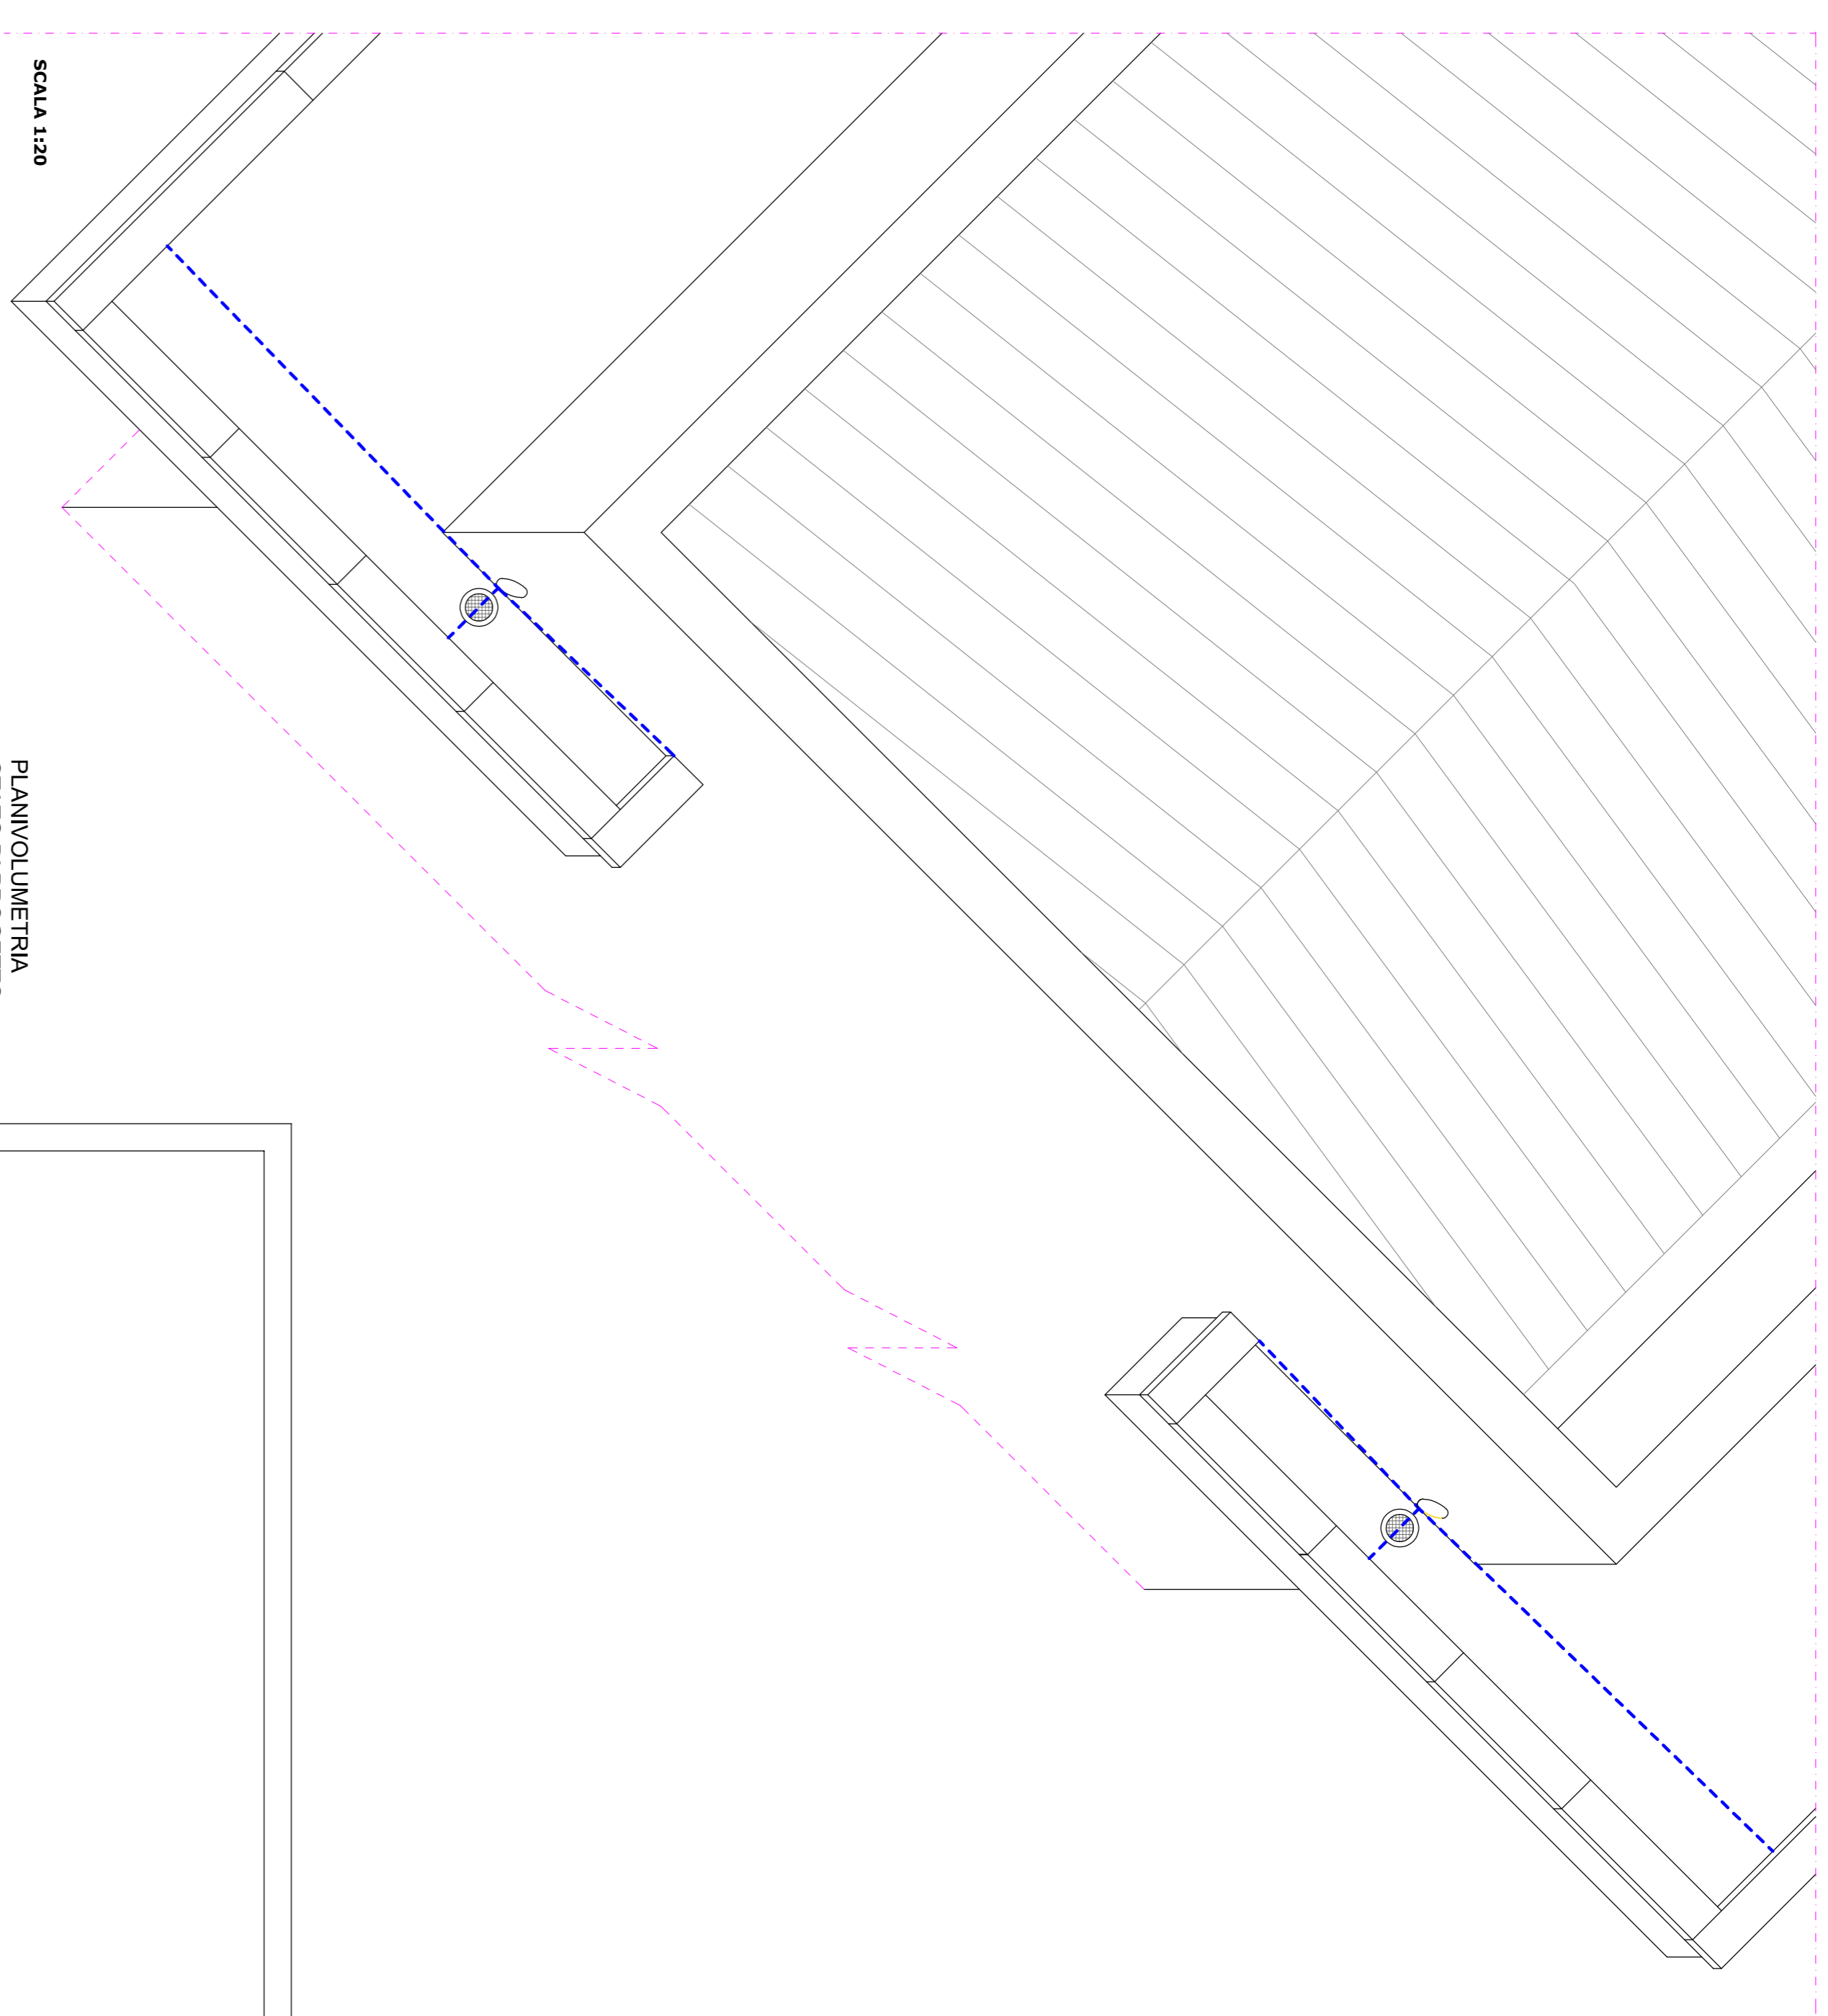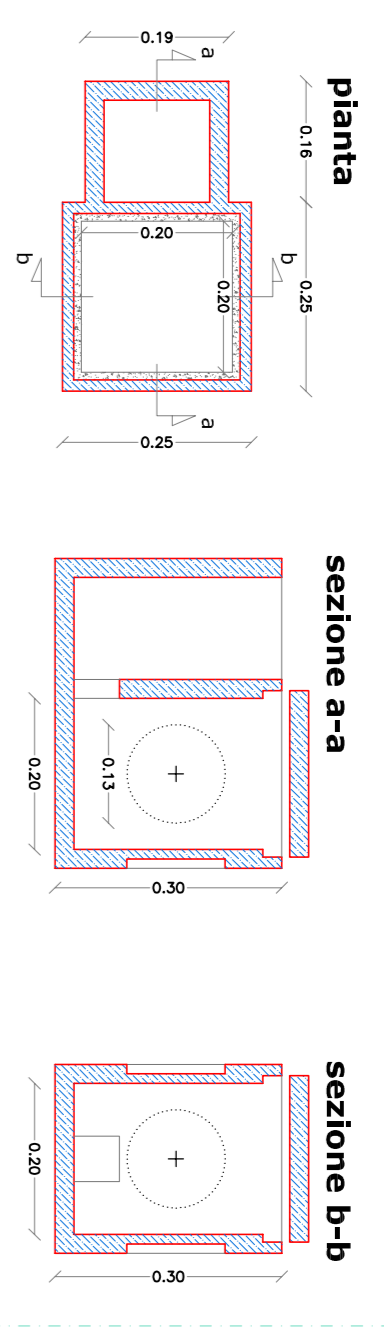


PLANVOLUMETRIA  
STATO ATTUALE  
SCALA 1:200

PLANVOLUMETRIA  
STATO DI PROGETTO  
SCALA 1:200

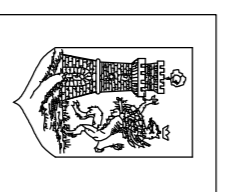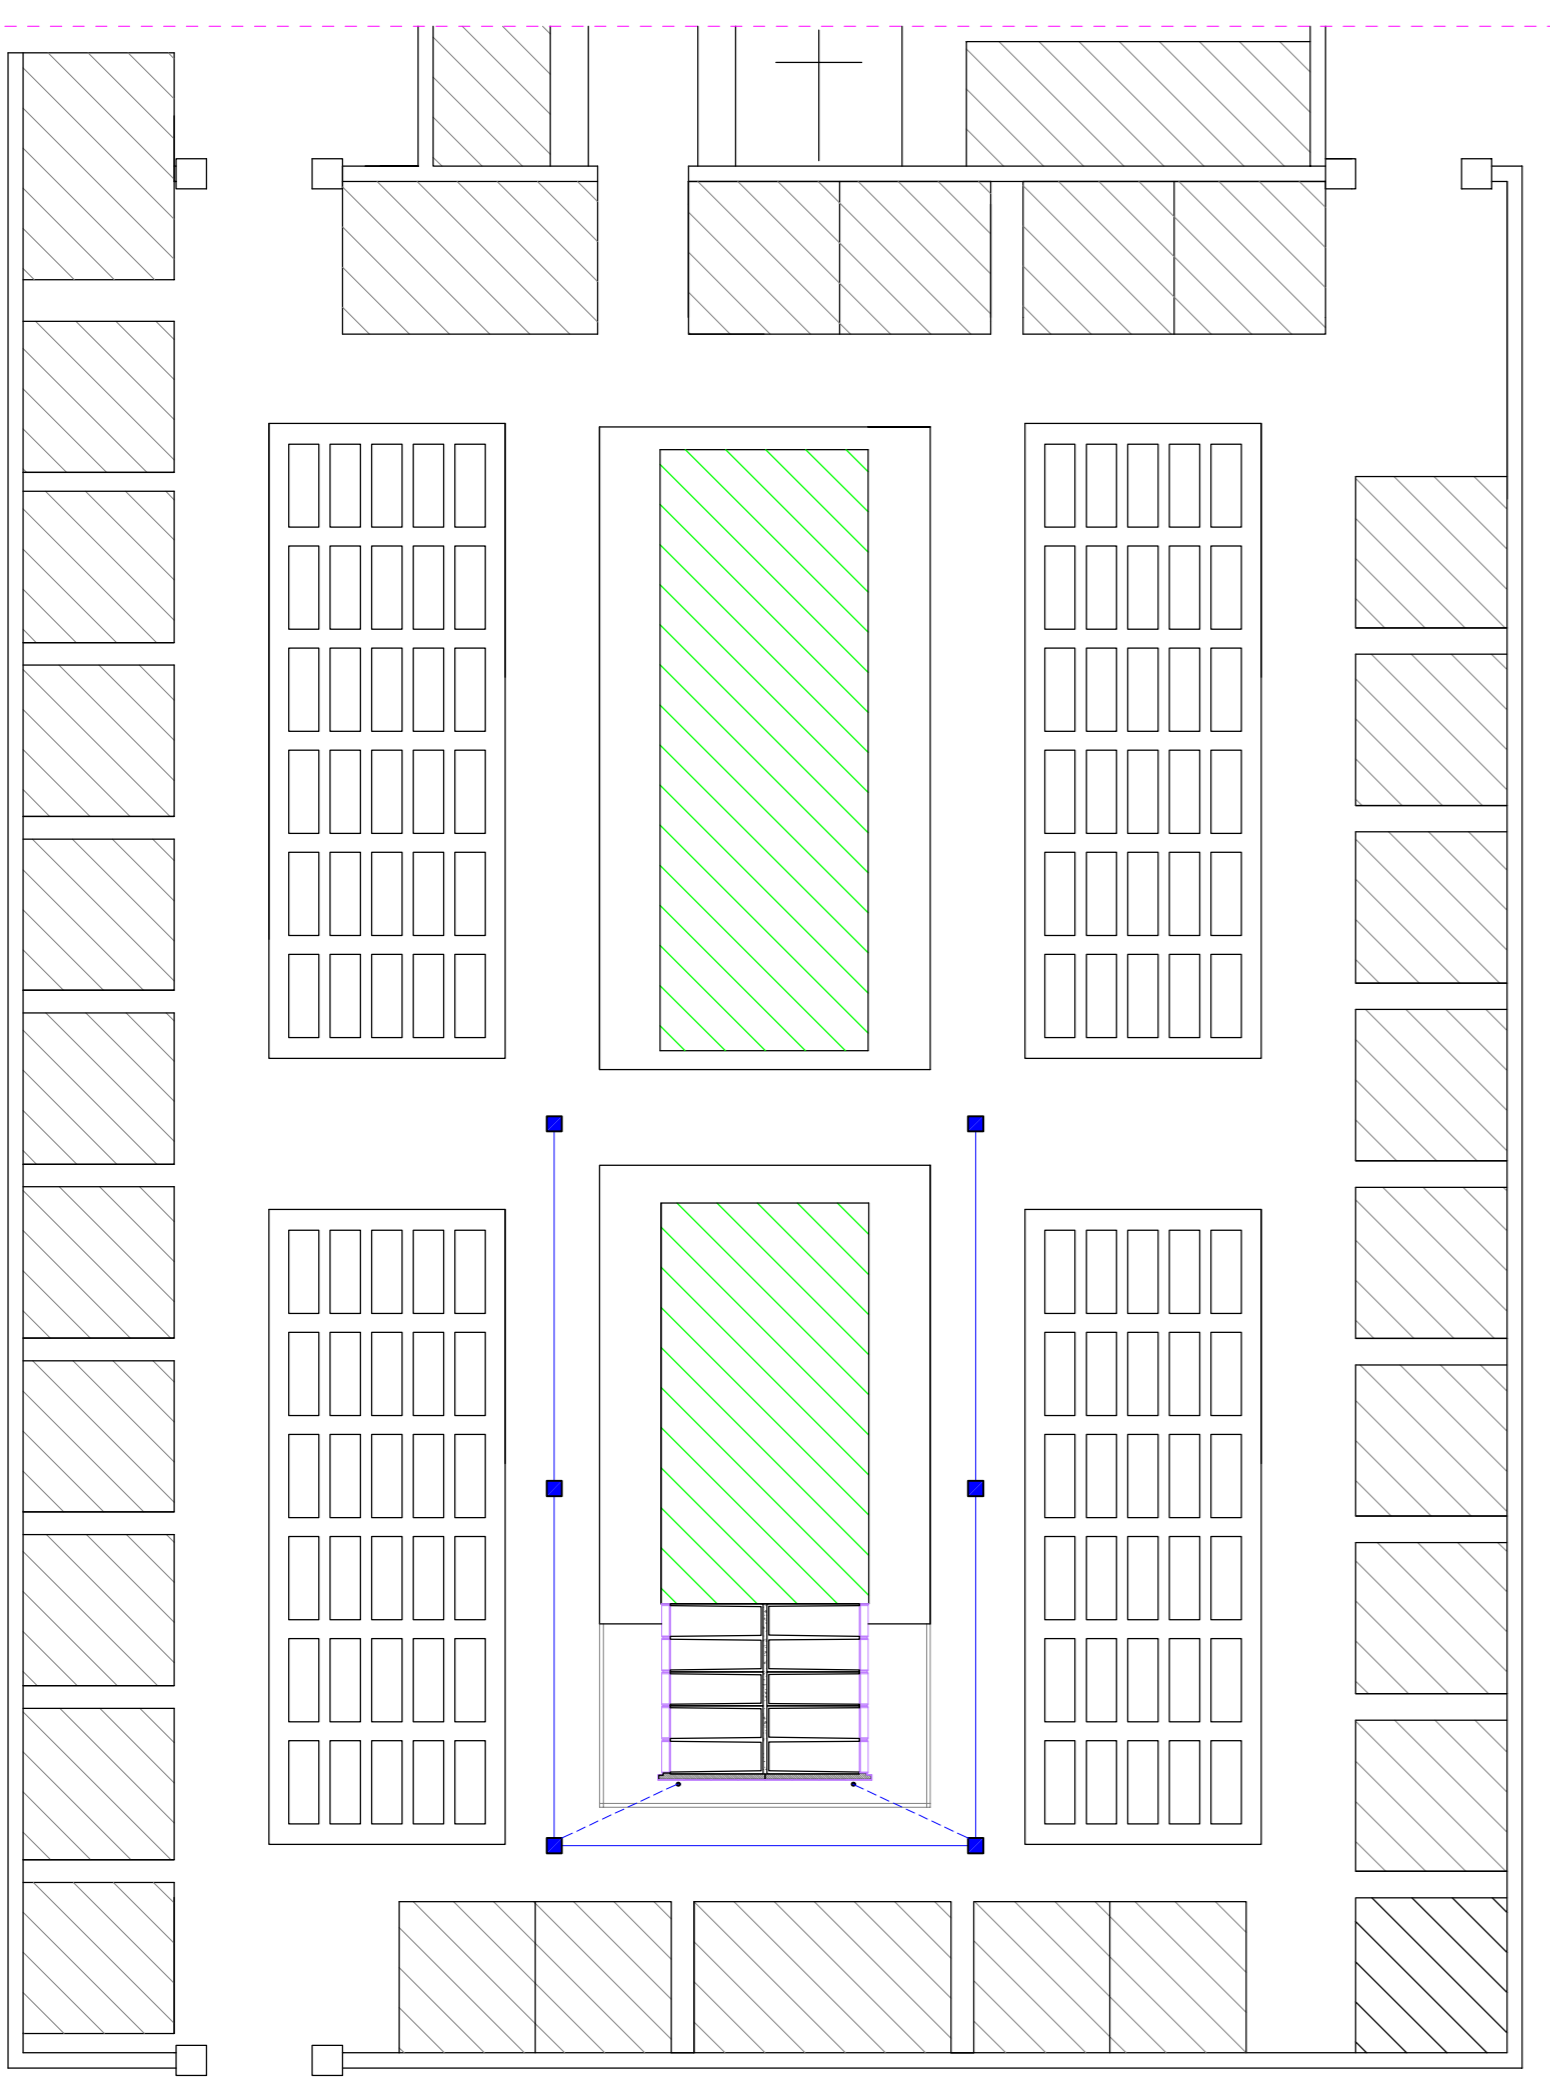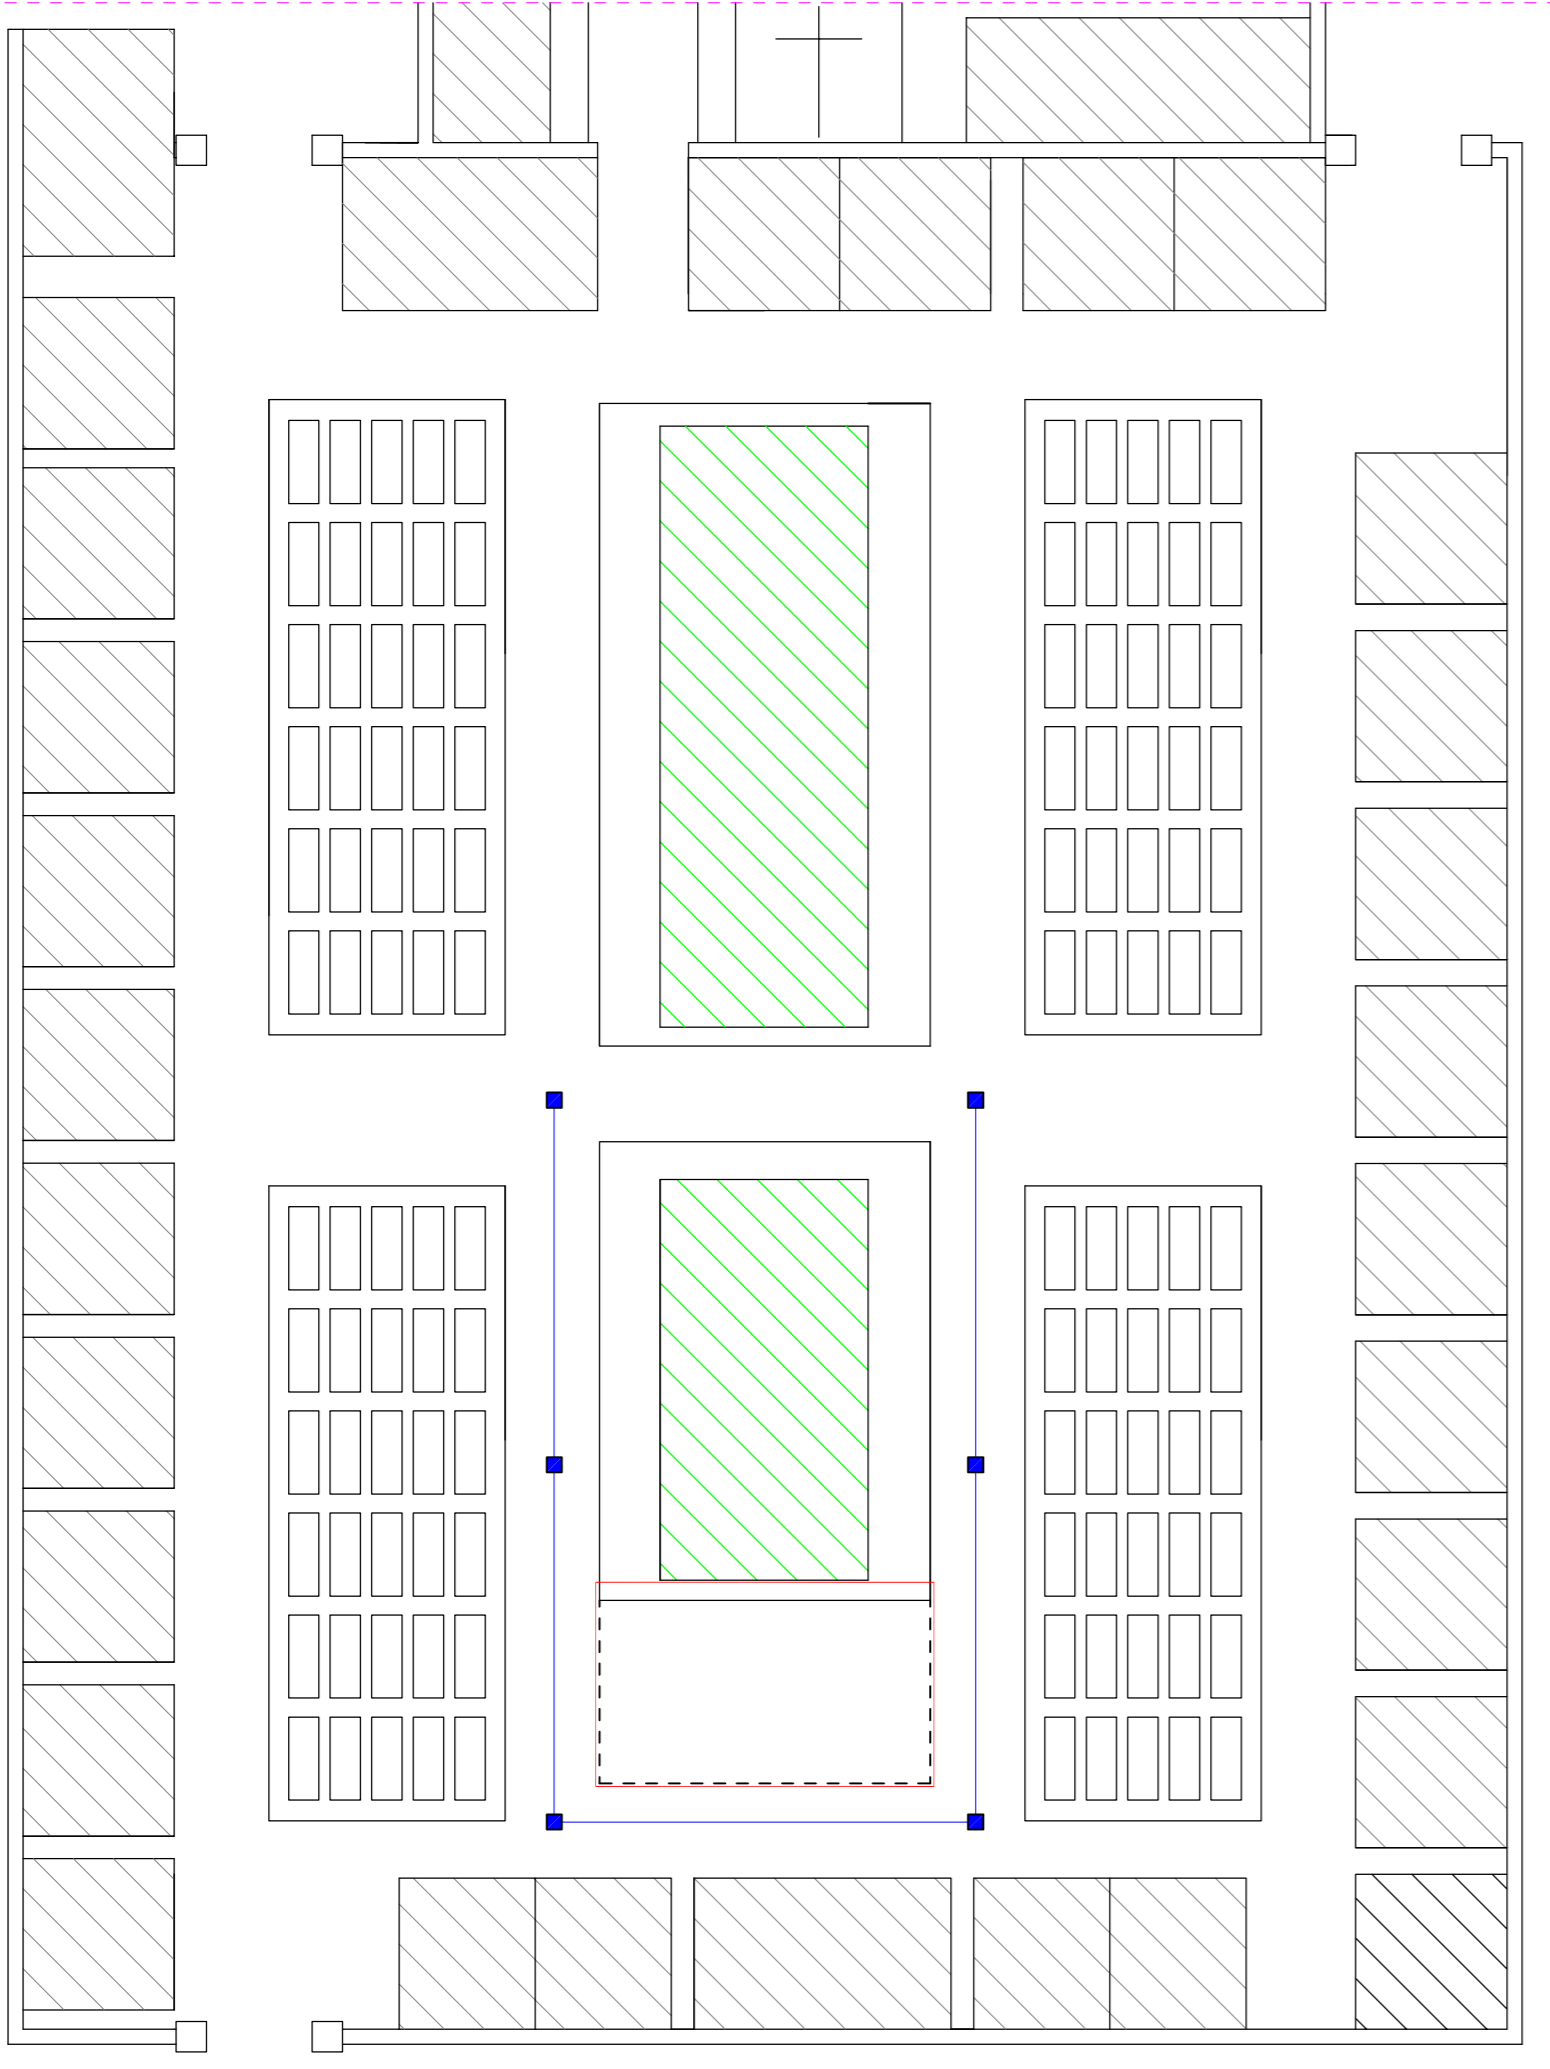

COMUNE DI DERUTA  
CIMITERO DI SANT'ANGELO DI CELLE

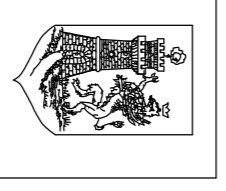

PROPRIETA': COMUNE DI DERUTA

PROGETTO  
REALIZZAZIONE DI NUOVI LOCULI FUNERARI NEL CIMITERO DI  
SANT'ANGELO DI CELLE  
PROGETTO ESECUTIVO

TAVOLA	DATA EMISIONE
7	PROGETTO OTTOBRE 2020
LABORATORIO	PROGETTISTA
PLANVOLUMETRIE STATO ATTUALE E DI PROGETTO, PARTICOLARE POZZETTI DI RACCOLTA ACQUE METEORICHE	Arch. Danilo Tanucci
SCALA 1:200 1:20 1:10	

**TANTUCCI  
DANTUCCI**  
ARCHITETTO  
VIA FERDINANDA VALELLA 10/A  
05013 DERUTA (TR) - TEL. 075/230317

A norma di legge il presente disegno non potrà essere riprodotto né conservato a terzi né utilizzato per scopi diversi da quello di destinazione senza l'autorizzazione scritta di questo studio venendo oltre in ordine la proprietà.