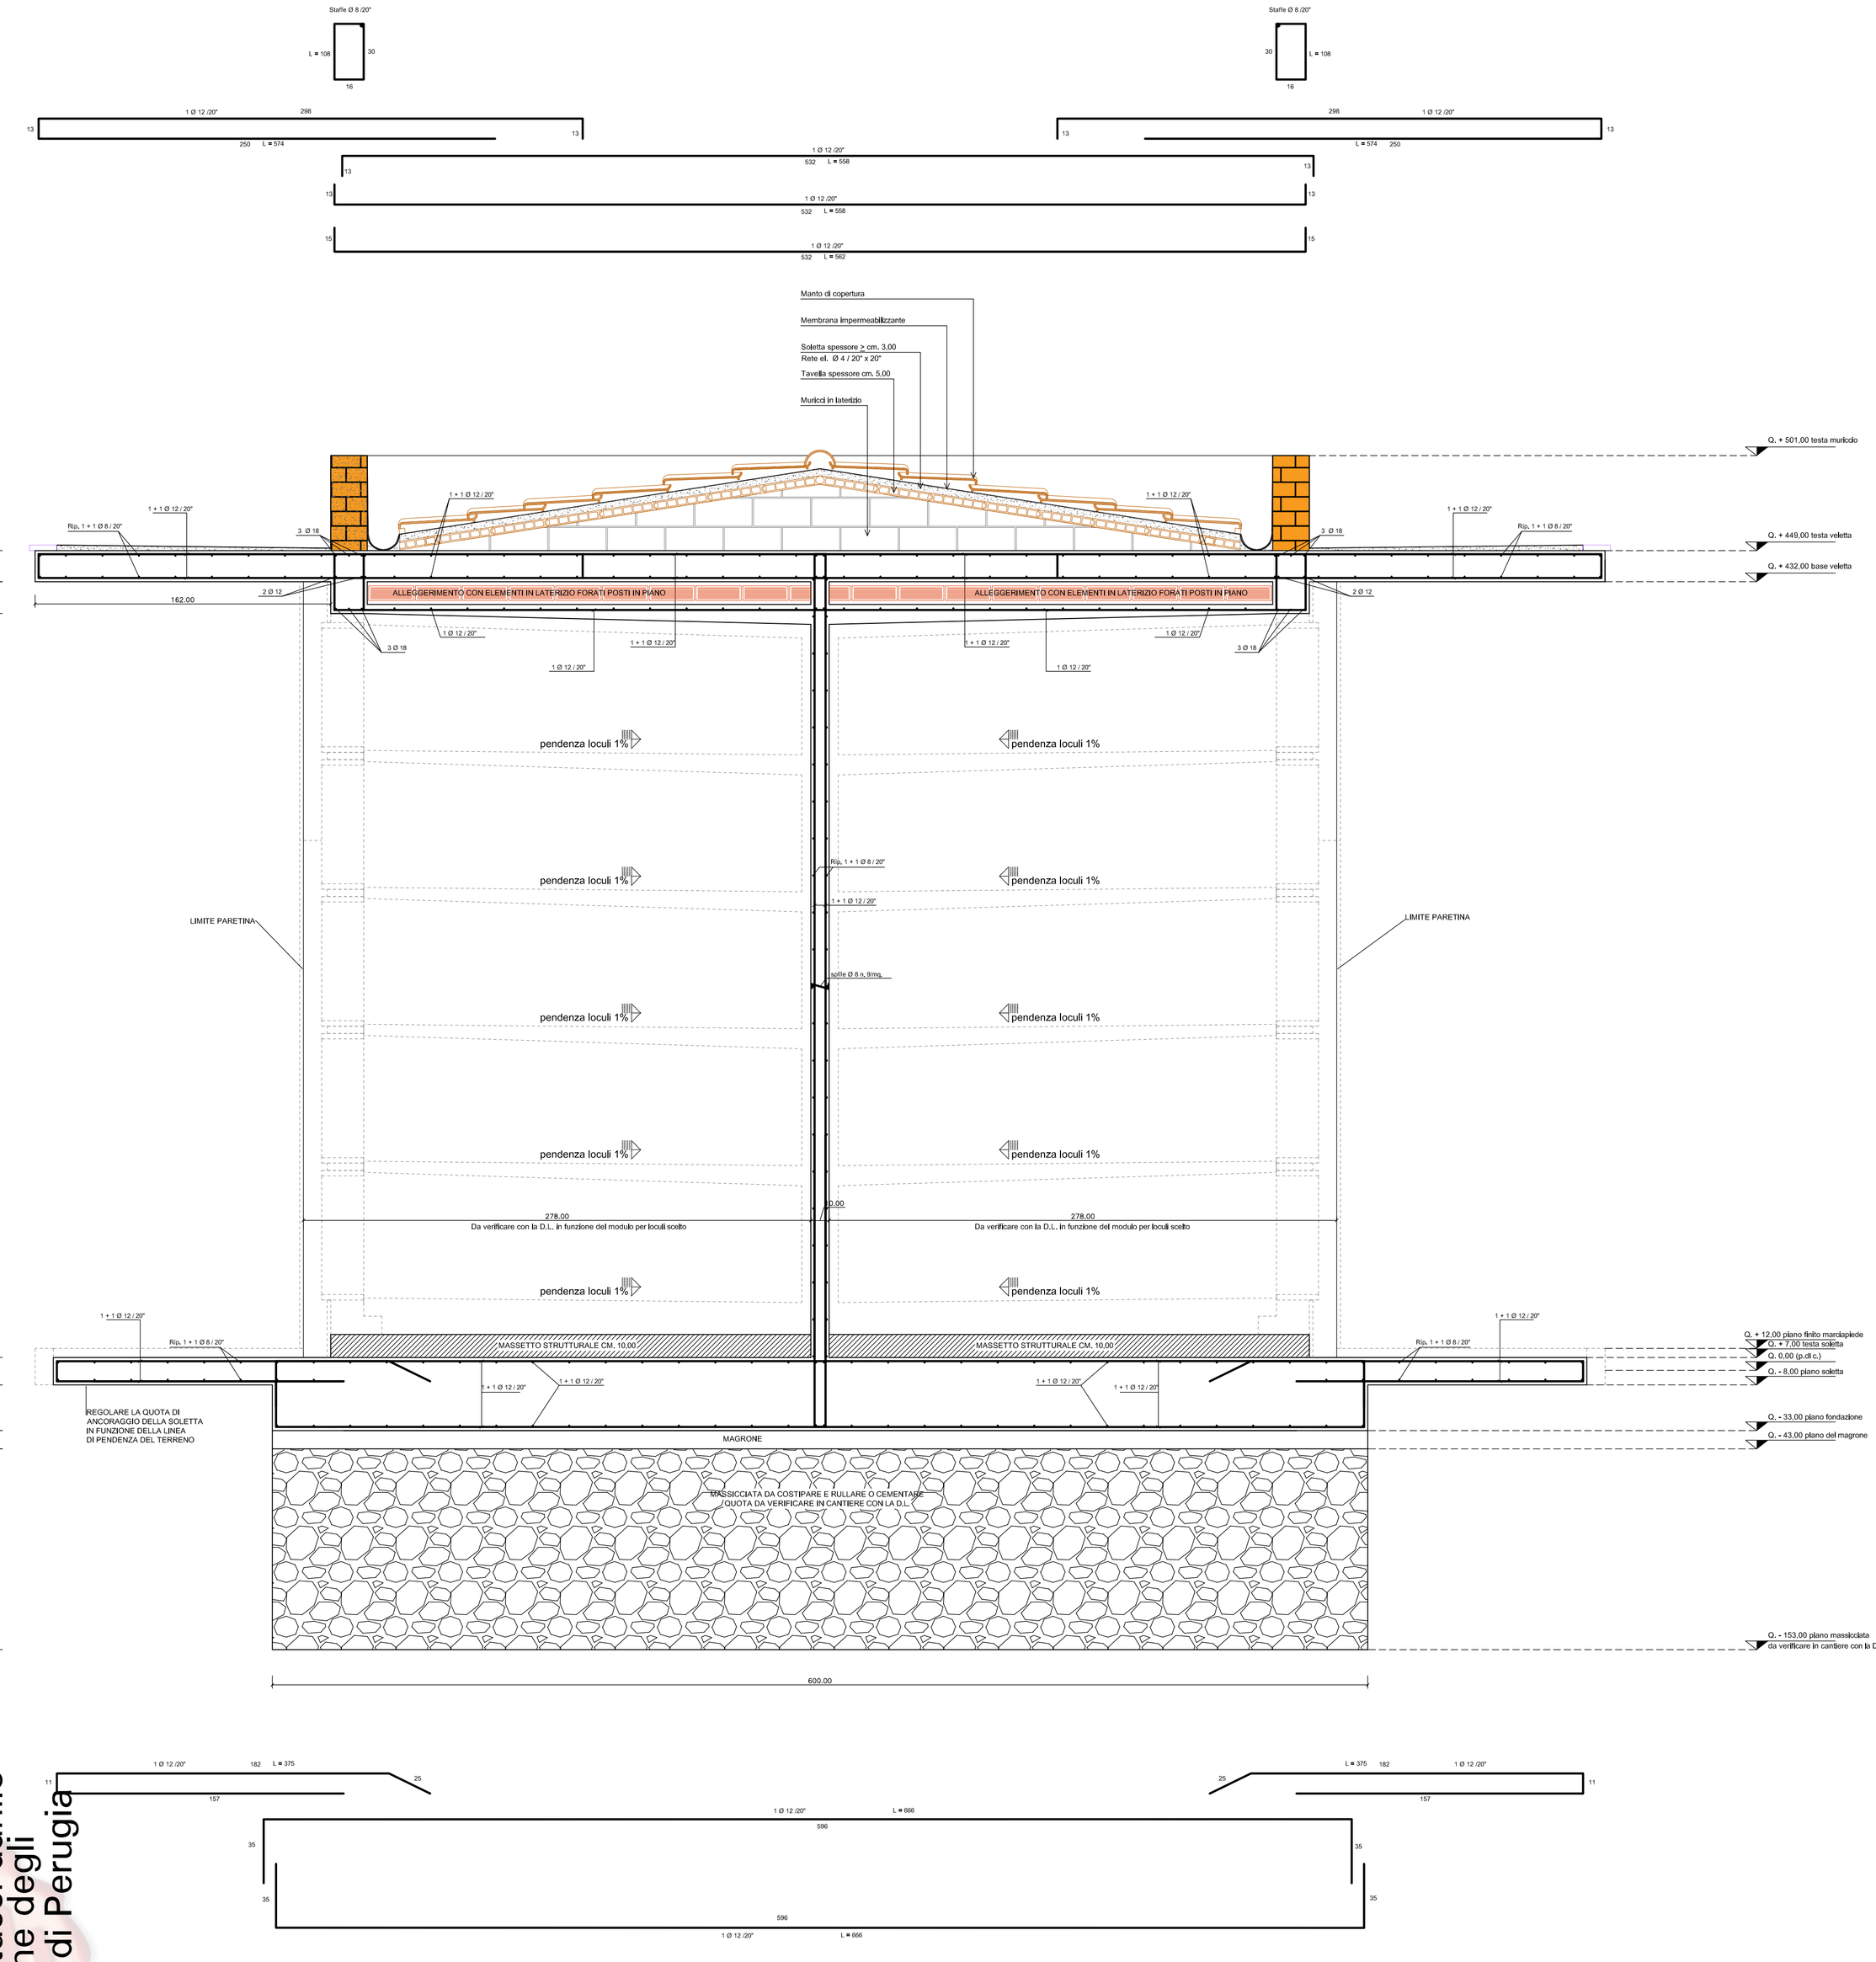

SEZIONE A - A

NOTE

Sovrapposizione minima delle armature 100Ø, Sovrapposizione minima delle reti elettrosaldate 3 maglie, Predisporre gancio finale sulle armature

E' obbligo dell'impresa esecutrice delle opere fondiarie informare la d.l. e il geologo della data di inizio lavori.

Il piano di posa delle fondazioni deve insistere sullo strato indicato nella relazione geologica.
Eventuali variazioni, anche al fine di avere lo stesso piano di posa, devono essere compensate dall'altezza del magrone che comunque non puo' essere inferiore a 10 cm.

Si prescrive l'impiego di distanziatori al fine di ottenere il copriferro misurato da esterno staffe di 2.5 cm per le strutture in elevazione (cordoli di piano e travi) e di 3.5 cm in fondazione.

Nel caso si rendesse necessario realizzare fori su travi per passaggio scarichi o impianti, per 20 cm prima e dopo il foro staffare con staffe tipo corrente ogni 5cm. SI devono, inoltre, prevedere armature anche nelle zone superiori ed inferiori del foro.

E' obbligo dell'impresa esecutrice di attenersi agli elaborati grafici qui presenti e di fornire preventivamente i calcoli degli elementi prefabbricati che verranno messi in opera alla d.l., previa approvazione della stessa.

Materiale fornito in cantiere:
L'impresa esecutrice dovra' fornire, prima di effettuare i getti, il mix design del calcestruzzo che dovra' essere approvato dalla d.l. unitamente alle specifiche dei componenti utilizzati per il suo confezionamento secondo le norme vigenti.
Le caratteristiche dell'acciaio di classe B450C, nonche' le disposizioni circa le piegature dei tondi, dovranno rispondere alle normative vigenti (en10080)

A cura e responsabilità della DL controllare e accettare i materiali forniti in cantiere

Tutte le lavorazioni devono essere eseguite nel rispetto del D.Lgs 81/2008

A cura della D.L. e del coordinatore della sicurezza in fase di progettazione ed esecuzione di individuare il cronoprogramma delle fasi lavorative al fine di avere un livello di sicurezza adeguato all'interno del cantiere

Prescrizioni per Controlli di Accettazione in cantiere dei materiali

CEMENTO ARMATO

CONTROLLO DI TIPO A
- Si effettua se il quantitativo di miscela omogenea non supera 300mc;
- Si effettuano 3 prelievi (ogni prelievo si realizza con il confezionamento di 2 cubetti), ognuno dei quali eseguito su un massimo di 100mc;
- Per ogni giorno di getto va comunque effettuato un prelievo giornaliero;

CONROLLO DI TIPO B:
- Si effettua quando il quantitativo di miscela omogenea supera 1500mc;
- Per ogni giorno di getto va effettuato almeno un prelievo e complessivamente almeno 15 prelievi sui 1500mc.

ACCIAIO PER C.A.

- Il campionamento degli spezzori deve essere effettuato entro 30gg dalla data di arrivo in cantiere
- per ogni lotto arrivato in cantiere devono essere prelevati n.3 spezzoni marchiati, di un metro di lunghezza, per ogni diametro (3 spezzoni per diametri piccoli f8/f10, 3 per diametri medi Ø12/Ø14/Ø16 e 3 per diametri grandi Ø18/Ø20/Ø22)
- Il lotto di provenienza è identificato dal marchio e dalla dalla documentazione di accompagnamento

CARATTERISTICHE DEI MATERIALI

CALCESTRUZZO	ACCIAIO PER C.A.
- Rck calcestruzzo per fondazioni e setti C25/30 - Cemento tipo II B-Q 425 UNI197/1 Dosaggio Min. 300 kg/mc - Rapp. a/c massimo 0.60 - Aggregati non gelivi dim. max aggregati 32 mm UNI8520 - Volume d'aria inglobata=4% min. - Slump=15-20 cm - Calcestruzzo magro dosaggio min. 2 q/mc cl. 325	- Acciaio per c.a. B450C contr. in stab., saldabile - Copriferro in fondazione 3 cm - Copriferro in elevazione 2.5 cm

COMUNE DI DERUTA
CIMITERO DI DERUTA CAPOLUOGO

PROPRIETA': COMUNE DI DERUTA

PROGETTO
REALIZZAZIONE DI NUOVI LOCULI FUNERARI NEL CIMITERO DI S. ANGELO DI CELLE

PROGETTO ESECUTIVO

TAVOLA
S8

SCALA
1:20

ELABORATO
STUTTURALE
SEZIONE A - A

DATA EMISSIONE
PROGETTO OTTOBRE 2020

DISEGNATORE

PROGETTISTA
Arch.Danilo Tantucci

TANTUCCI DANILO
ARCHITETTO
06123 PERUGIA VIA DEL LAVORO 4
TEL.075333175 CF.TNTDNL53S17G478G

A norma di legge il presente disegno non potra' essere riprodotto ne consegnato a terzi ne utilizzato per scopi diversi da quello di destinazione senza l' autorizzazione scritta di questo studio tecnico che ne detiene la proprieta'

Firmato digitalmente da
danilo tantucci
CN = tantucci danilo
O = Ordine degli Architetti di Perugia
C = IT