


**COMUNE DI DERUTA**  
 PROVINCIA DI PERUSA

Objetto: LAVORI DI MANUTENZIONE STRADALE E ABBANDONAMENTO BARRETTI ARCHITETTONICHE DI UN TRATTO DI VIA TIBERINA, IN DERUTA CAPOLUOGO

Comittente: COMUNE DI DERUTA

Ubicazione: VIA TIBERINA

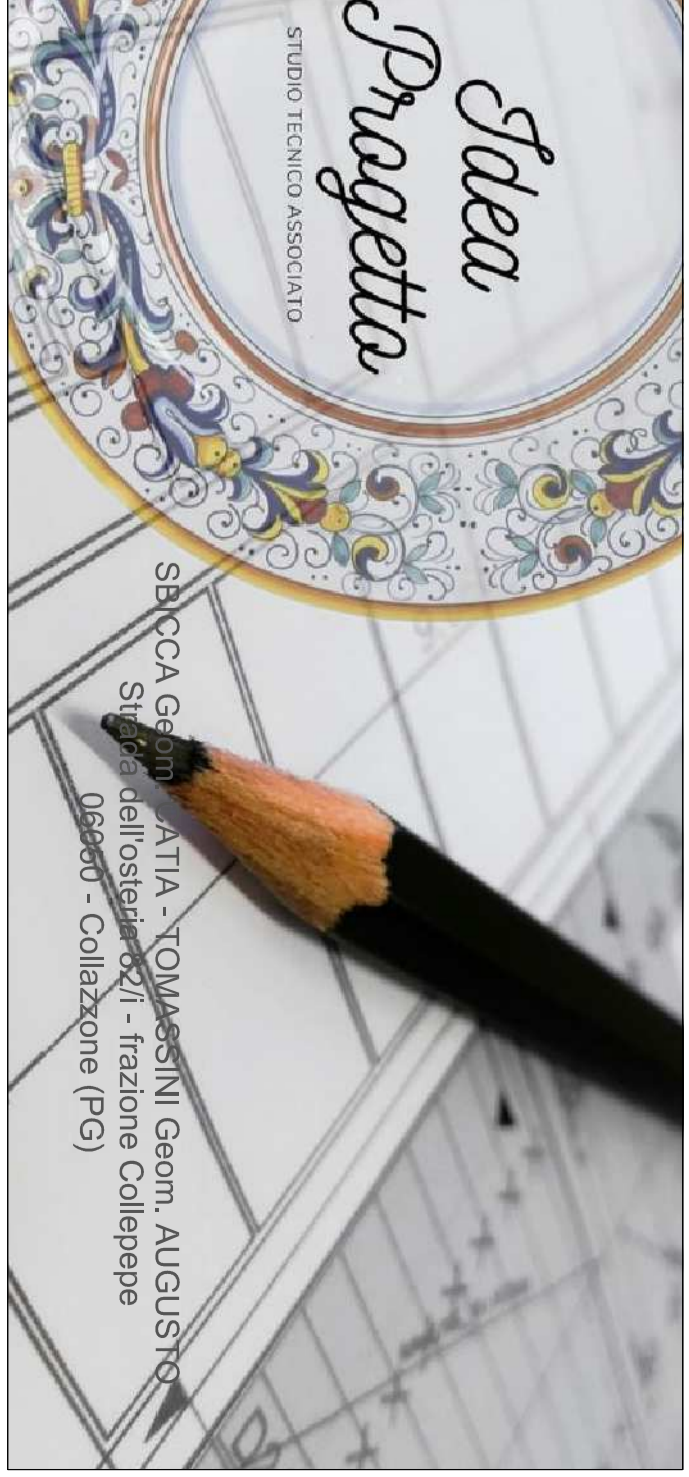

Spazio Inibiti

Numero brochi: **E\_04P**

PROGETTO ESECUTIVO

Directorio: **PARAMETRIA AREA INTERVENTO/AVVANTICINI**

Scala: \_\_\_\_\_ Data: 02/2021 Note: \_\_\_\_\_