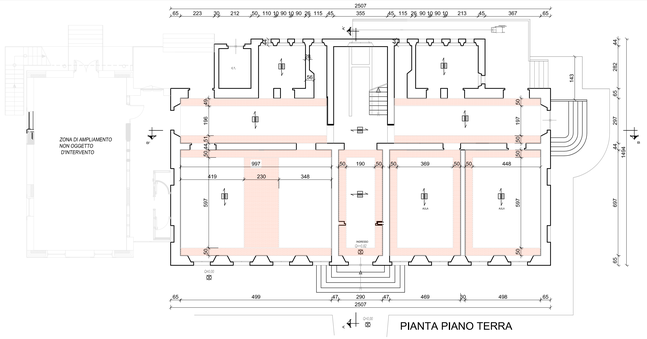

PIANTA PIANO TERRA

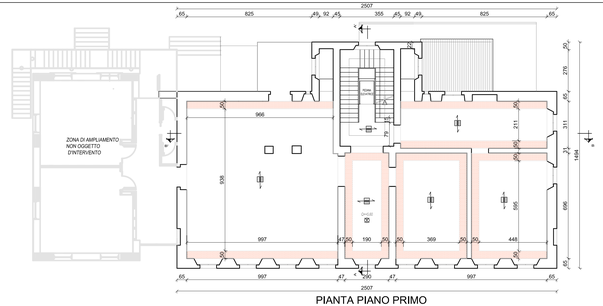

PIANTA PIANO PRIMO

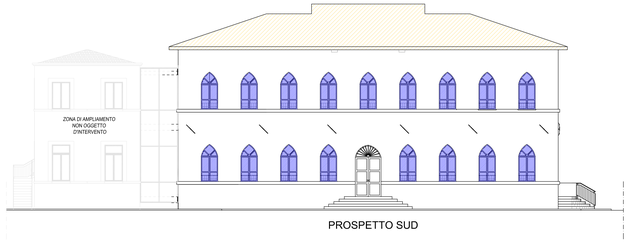

PROSPETTO SUD

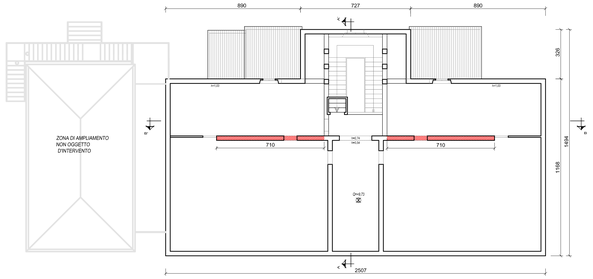

IMPALCATO PIANO SOTTOTETTO

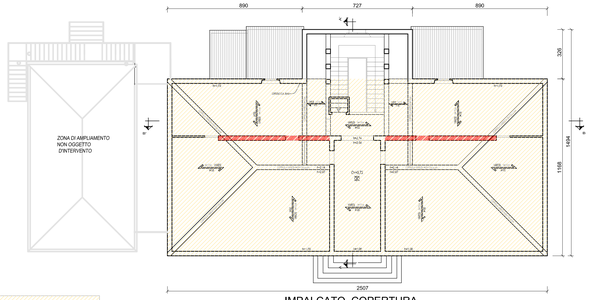

IMPALCATO COPERTURA

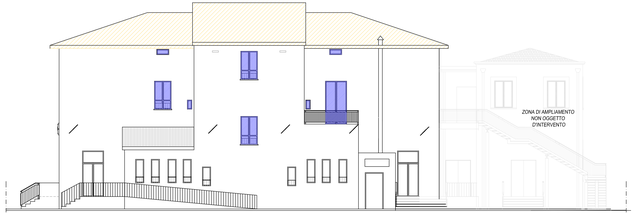

PROSPETTO NORD

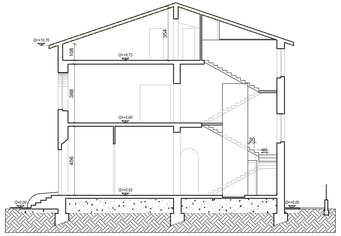

SEZIONE A'-A'

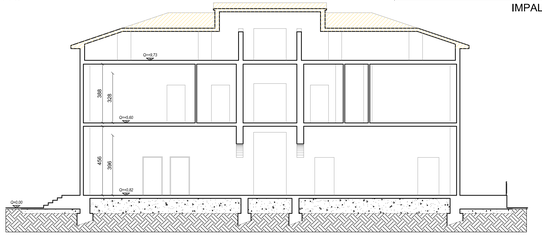

SEZIONE B'-B'

LEGENDA
Demolizione pavimento e massetto
Demolizioni
Demolizione copertura
Rimozione infissi

N.B. RIMOZIONE DEGLI IMPIANTI NELLE ZONE INTERESSATE DAGLI INTERVENTI STRUTTURALI

PROSPETTO OVEST

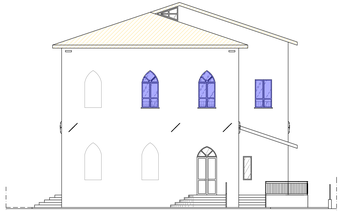

PROSPETTO EST

COMUNE DI DERUTA

REGIONE DELL'UMBRIA

POR FESR 2014/2020, Asse II, Azioni II.3.1 e II.4.1. D.L. n. 104/2013, convertito in Legge n. 128/2013, Decreto interministeriale 08/01/2018. DGR n. 486 del 24/05/2018. Programmazione di Interventi per l'edilizia scolastica 2018/2020.

PROGETTO DI FATTIBILITÀ TECNICA ED ECONOMICA PER IL MIGLIORAMENTO SISMICO DELL' EDIFICIO SCOLASTICO DI SANT'ANGELO DI CELLE.

SCUOLA ELEMENTARE - VIA DANTE ALIGHIERI, SAN ANGELO DI CELLE - DERUTA (PG)

M.T. PROGETTI
Studio Associato
Via Orazio Tramontani n.52,
P. S. Giovanni de Lidi Perugia,
tel. 075/3944455 fax. 075/3955035
Mail: mtprogetti@libero.it; Pec:
Pecmtprogetti.ass@legalmail.it;
P.IVA 01983200547

Committente:
AREA TECNICA DEL COMUNE DI DERUTA
Geom. Marco Riccardelli

OGGETTO: PLANIMETRIA DI PROGETTO - DEMOLIZIONI

TAV.: 3

SCALA: 1:100 | PLOTTAGGIO: 1:1 | FILE: 180904de

REV.	DATA	REDATTO	APPROVATO	MOTIVAZIONE
A	06/06/2018	P.GIULIANI	U. TASSI	PRIMA EMISSIONE
B				
C				

Questo documento è di nostra proprietà. E' proibita la riproduzione anche parziale e/o la cessione a terzi senza la nostra autorizzazione