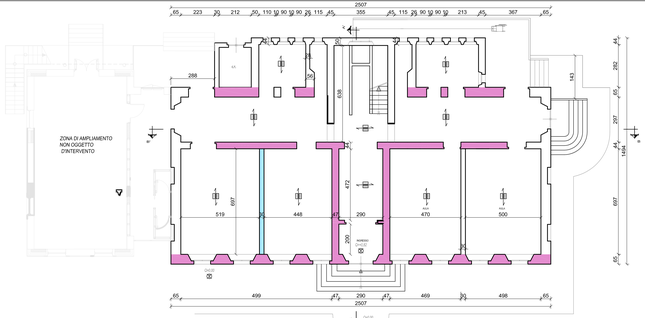

PIANTA PIANO TERRA

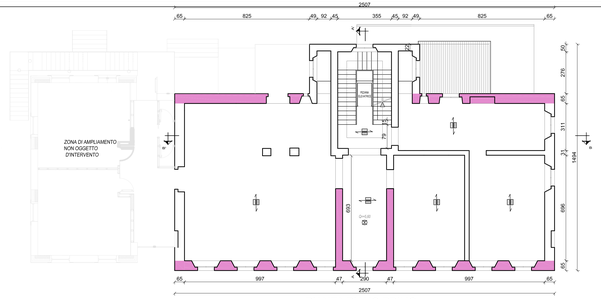

PIANTA PIANO PRIMO

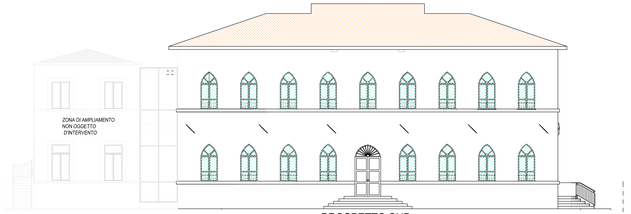

PROSPETTO SUD

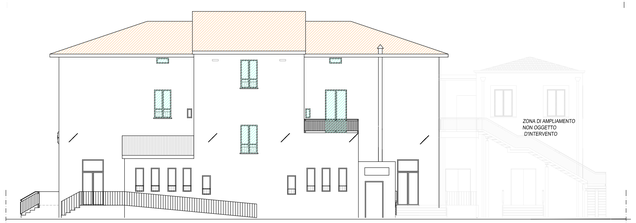

PROSPETTO NORD

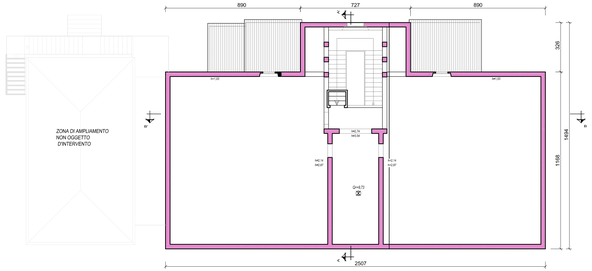

IMPALCATO PIANO SOTTOTETTO

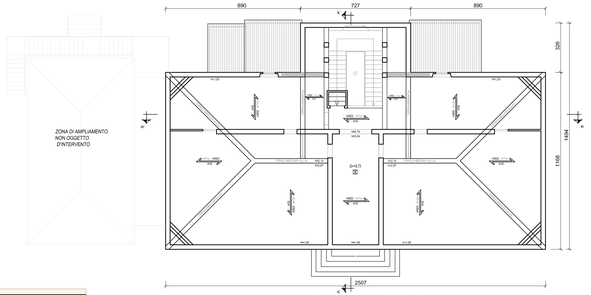

IMPALCATO COPERTURA

PROSPETTO OVEST

PROSPETTO EST

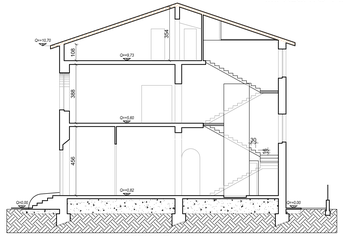

SEZIONE A'-A'

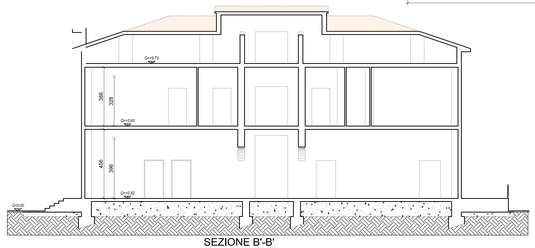

SEZIONE B'-B'

LEGENDA

	Nuovi infissi
	Nuovo setto in muratura blocchi poroton
	Rifacimento copertura in acciaio con pannelli isolanti e sottotetto isolato
	Intonaco armato a due facce

N.B. RIFACIMENTI DEGLI IMPIANTI NELLE ZONE INTERESSATE DAGLI INTERVENTI STRUTTURALI

PROGETTAZIONE IN ACCORDO A: "D.M.14/01/08 - CIRC. 02/02/2009 N°617"	
Vita nominale della struttura (VN par.2.4.1.D.M.14/01/08)	= 50 anni (coeff. tipo 2)
Classe d'uso dell'edificio (par.2.4.3 D.M.14/01/08)	= III
Coefficiente d'uso (Cu par.2.4.3 D.M.14/01/08)	= 1.5
Categoria topografica (par. 3.2.2 D.M. 14/01/08)	= T1
Classificazione sottosuolo (par.3.2.2 D.M.14/01/08)	= B
COORDINATE GEOGRAFICHE DEL SITO (ED.50): (par. 3.2 ed Allegati D.M. 14.01.08)	
LON.: 12.379834N	LAT.: 42.999716E

COMUNE DI DERUTA

REGIONE DELL'UMBRIA

POR FESR 2014/2020, Asse 8, Azioni 8.3.1 e 8.4.1. D.L. n. 104/2013, convertito in Legge n. 128/2013, Decreto interministeriale 08/01/2018. DGR n. 486 del 24/05/2018. Programmazione di interventi per l'edilizia scolastica 2018/2020.

PROGETTO DI FATTIBILITÀ TECNICA ED ECONOMICA PER IL MIGLIORAMENTO SISMICO DELL' EDIFICIO SCOLASTICO DI SANT'ANGELO DI CELLE.

SCUOLA ELEMENTARE - VIA DANTE ALIGHIERI, SAN ANGELO DI CELLE - DERUTA (PG)

M.T. PROGETTI
Studio Associato
Via Orazio Transmarini n.52,
P. S. Giovanni 06135 Perugia
Tel.075/5000 Fax 075/5000620
E-mail:mtprogetti@mtprogetti.it
Pec:ambiente.lavori2@legpec.eu
P.IVA 01985250547

Committente:
AREA TECNICA DEL COMUNE DI DERUTA
Geom. Marco Ricciarelli

OGGETTO: PLANIMETRIE DI PROGETTO CON INDICAZIONE DEGLI INTERVENTI

TAV.: 4

SCALA: 1:100 | PLOTTAGGIO: 1:1 | FILE: 180954ele

REV.	DATA	REDATTO	APPROVATO	MOTIVAZIONE
A	06/06/2018	P.GIULIANI	U. TASSI	PRIMA EMISSIONE
B				
C				

ORDINE DEGLI INGEGNERI DELLA PROVINCIA DI PERUGIA
Sezione A
n° 4100
Ing. Umberto Tassi
Ingegneria Strutturale e Sismica

Questo documento è di nostra proprietà. E' proibita la riproduzione anche parziale e/o la cessione a terzi senza la nostra autorizzazione