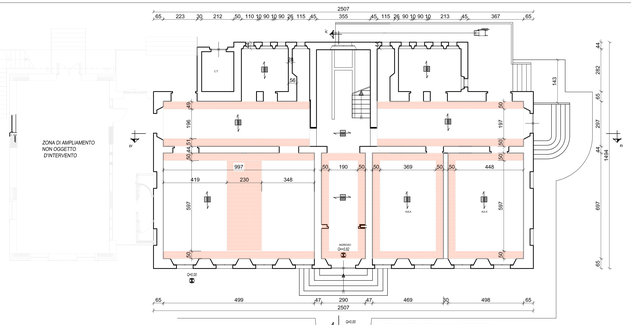

PIANTA PIANO TERRA

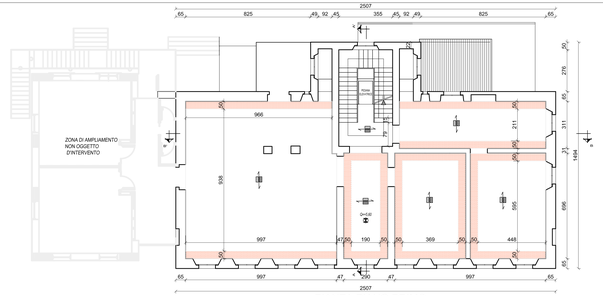

PIANTA PIANO PRIMO

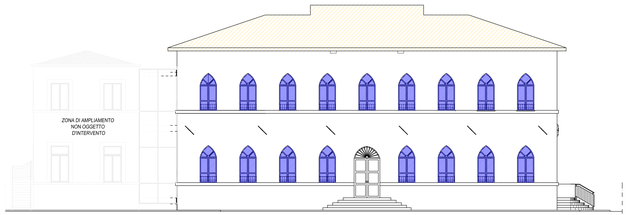

PROSPETTO SUD

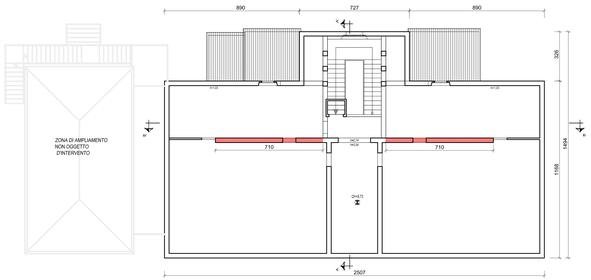

IMPALCATO PIANO SOTTOTETTO

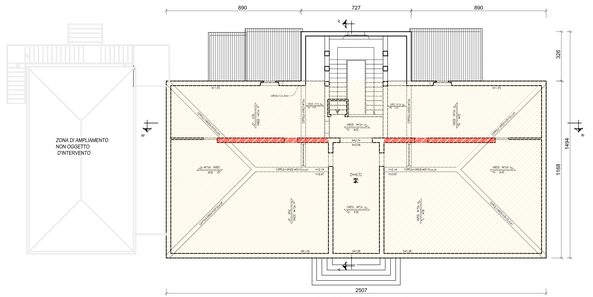

IMPALCATO COPERTURA

PROSPETTO NORD

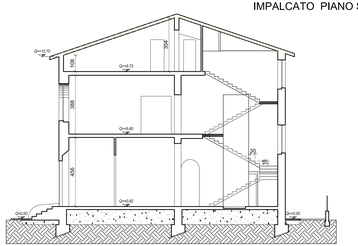

SEZIONE A'-A'

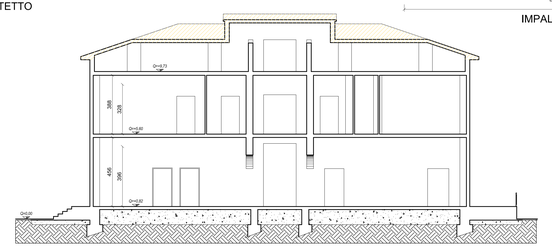

SEZIONE B'-B'

LEGENDA	
	Demolizione pavimento e massetto
	Demolizioni
	Demolizione copertura
	Rimozione infissi

N.B. RIMOZIONE DEGLI IMPIANTI NELLE ZONE INTERESSATE DAGLI INTERVENTI STRUTTURALI

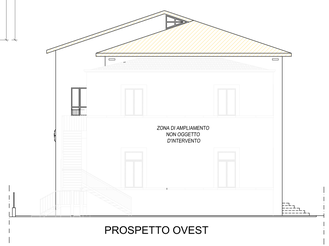

PROSPETTO OVEST

PROSPETTO EST

PROGETTAZIONE IN ACCORDO A: "D.M.14/01/08 - CIRC. 02/02/2009 N°617"	
Vita nominale della struttura (Vn par.2.4.1 D.M.14/01/08)	= 50 anni (costr. tipo 2)
Classe d'uso dell'edificio (par.2.4.2 D.M.14/01/08)	= III
Coefficiente d'uso (Cu par.2.4.3 D.M.14/01/08)	= 1.5
Categoria topografica (par. 3.2.2 D.M. 14/01/08)	= T1
Classificazione sottosuolo (par.3.2.2 D.M.14/01/08)	= B
COORDINATE GEOGRAFICHE DEL SITO (ED 50): (par. 3.2 ed Allegati D.M. 14.01.08)	
LAT.: 43.09974°E	LONG: 12.37983€

COMUNE DI DERUTA

REGIONE DELL'UMBRIA

Servizio di Verifica di Vulnerabilità Sismica di livello 2 (LC2) da eseguire su edifici scolastici ammessi a finanziamento con Decreto del Direttore della Direzione Generale per interventi in materia di edilizia scolastica, per la gestione dei fondi strutturali per l'istruzione e per l'innovazione digitale 18 luglio 2018, n. 363

SCUOLA PRIMARIA DI SANT'ANGELO DI CELLE - VIA DANTE ALIGHIERI DERUTA (PG)

M.T. PROGETTI
Studio Associato
Via Oratorio Tramontani n.52,
P. S. Giovanni 06135 Perugia,
tel. 075/3994485 fax. 075/3995929
E-mail:mtprogetti@tiscalinet.it
Pec:umbertotanti.tavazzi2@ingpec.eu
P.IVA 01993250547

Committente:
AREA TECNICA DEL COMUNE DI DERUTA
Geom. Marco Ricciarelli

OGGETTO: PLANIMETRIE CON INDIVIDUAZIONE DELLE DEMOLIZIONI PER POSSIBILI INTERVENTI DI MIGLIORAMENTO SISMICO

TAV.: 2

SCALA: 1:100 | PLOTTAGGIO: 1:1 | FILE: 181954a1b

REV.	DATA	REDATTO	APPROVATO	MOTIVAZIONE
A	30/01/2019		G. TASSI	PRIMA EMISSIONE
B				
C				

Questo documento è di nostra proprietà. E' proibita la riproduzione anche parziale e/o la cessione a terzi senza la nostra autorizzazione