






SEZIONE GENERALE 1:100

SEZIONE TIPO PERCORSI PEDONALI
scala 1:25

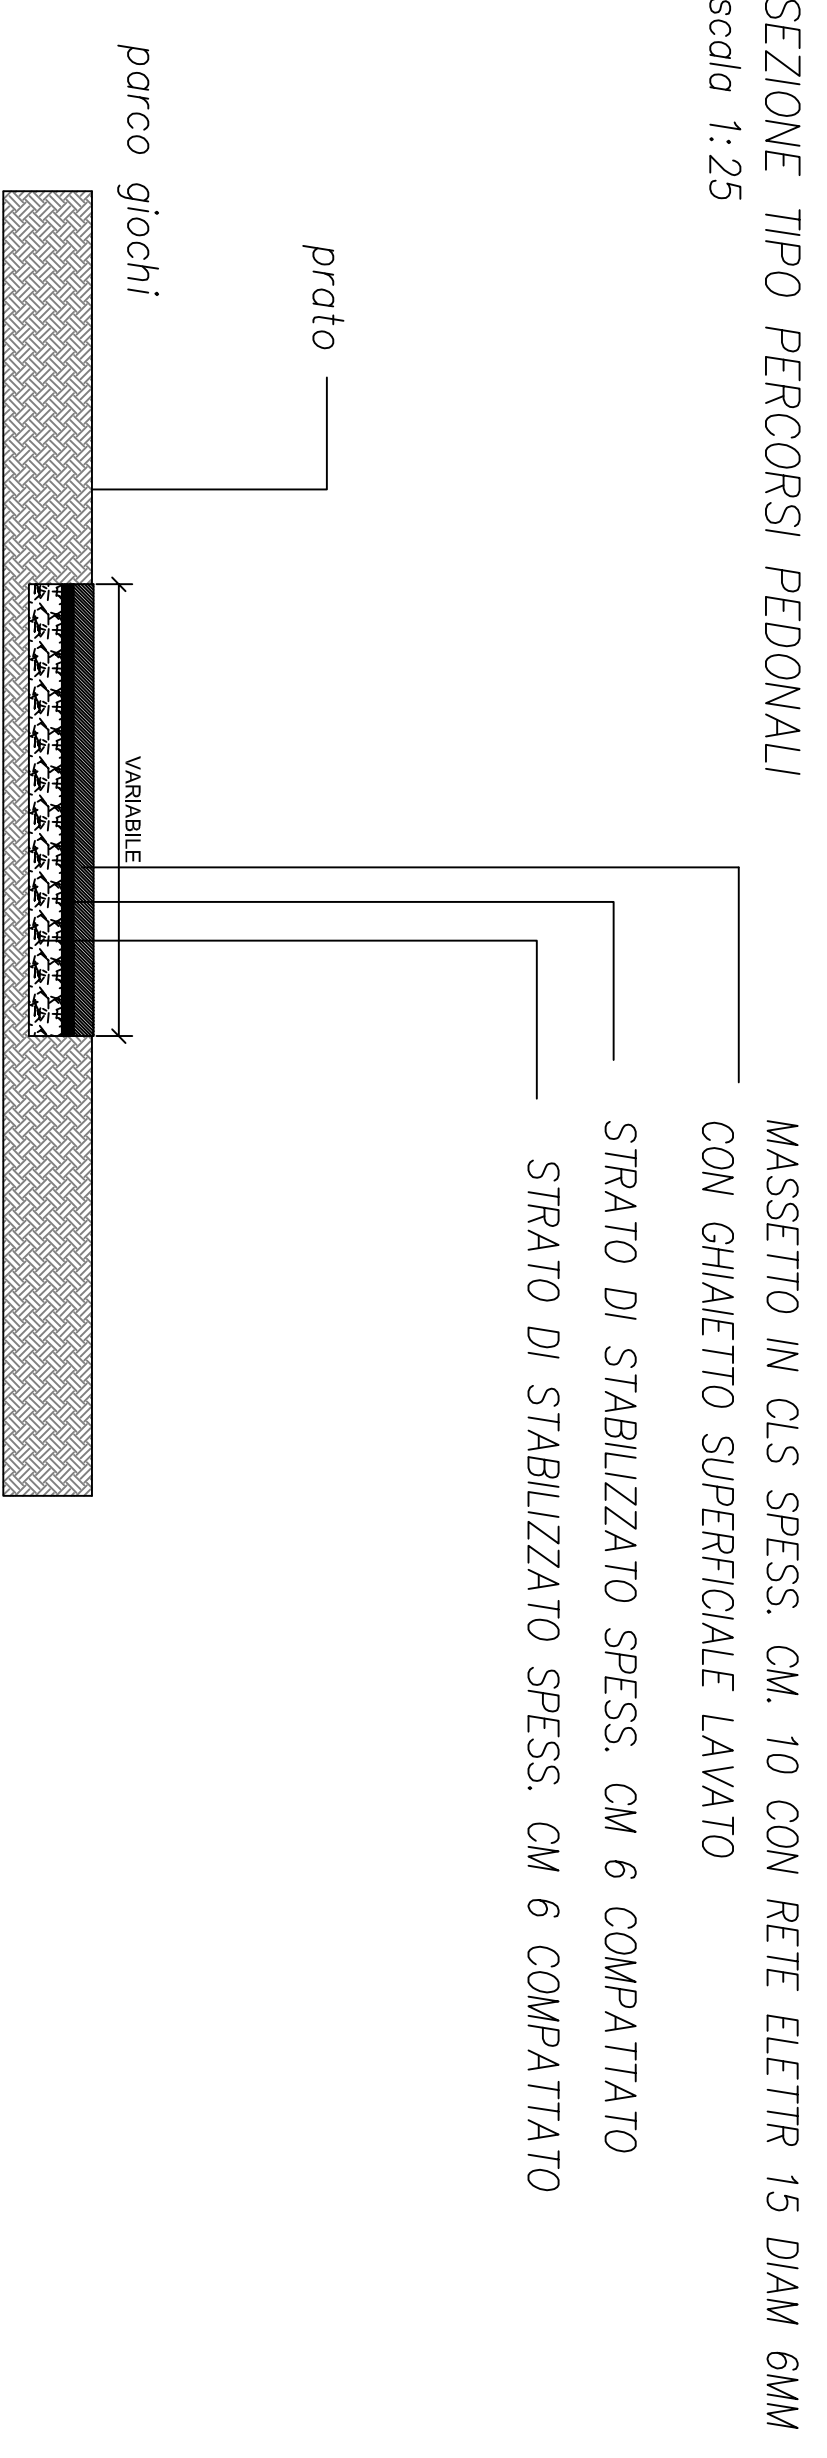

MASETTO IN CLS SPES. CM. 10 CON RETE ELETTR. 15 DIAM 6MM
CON GHIAIETTO SUPERFICIALE LAVATO

STRATO DI STABILIZZATO SPES. CM 6 COMPATTATO
STRATO DI STABILIZZATO SPES. CM 6 COMPATTATO

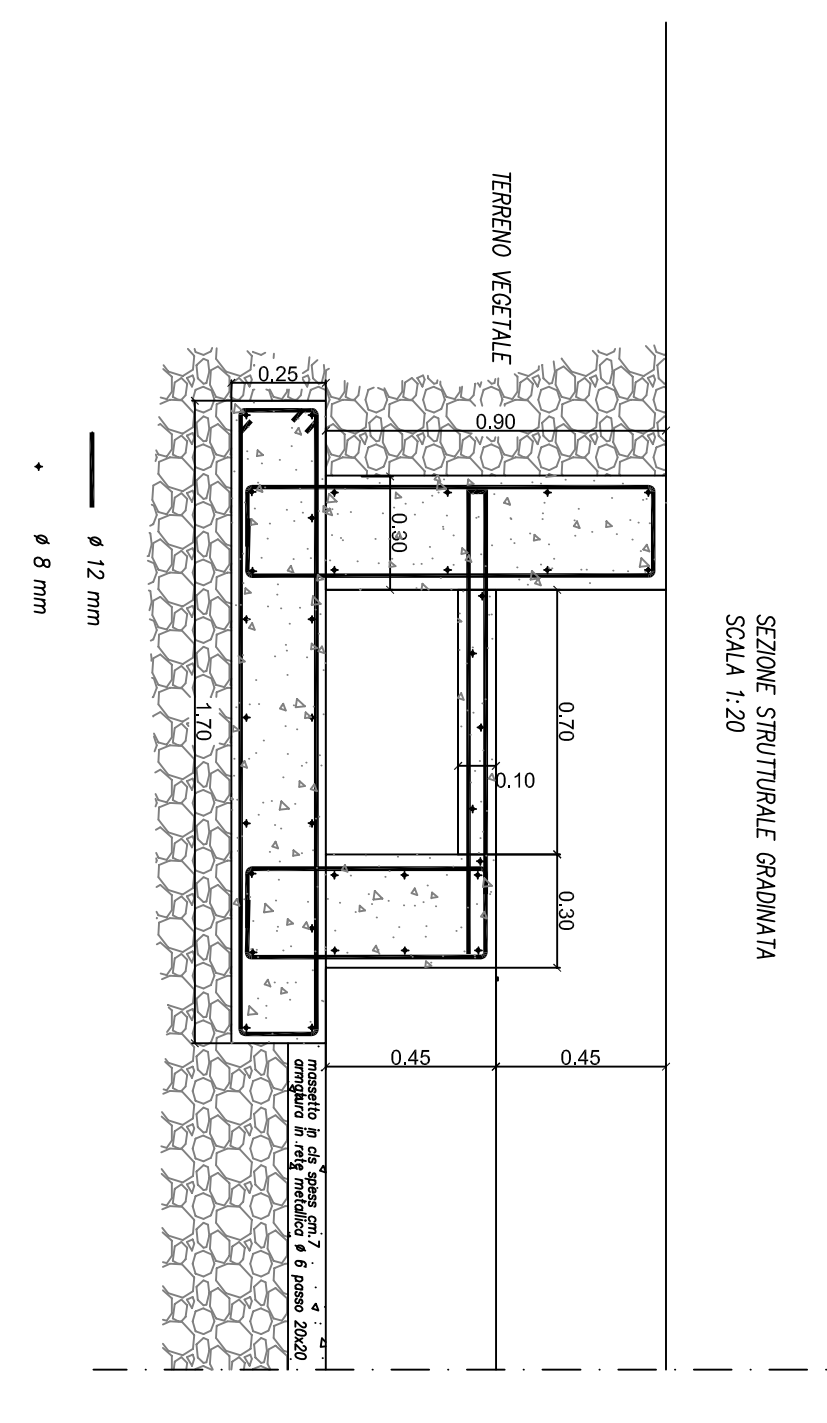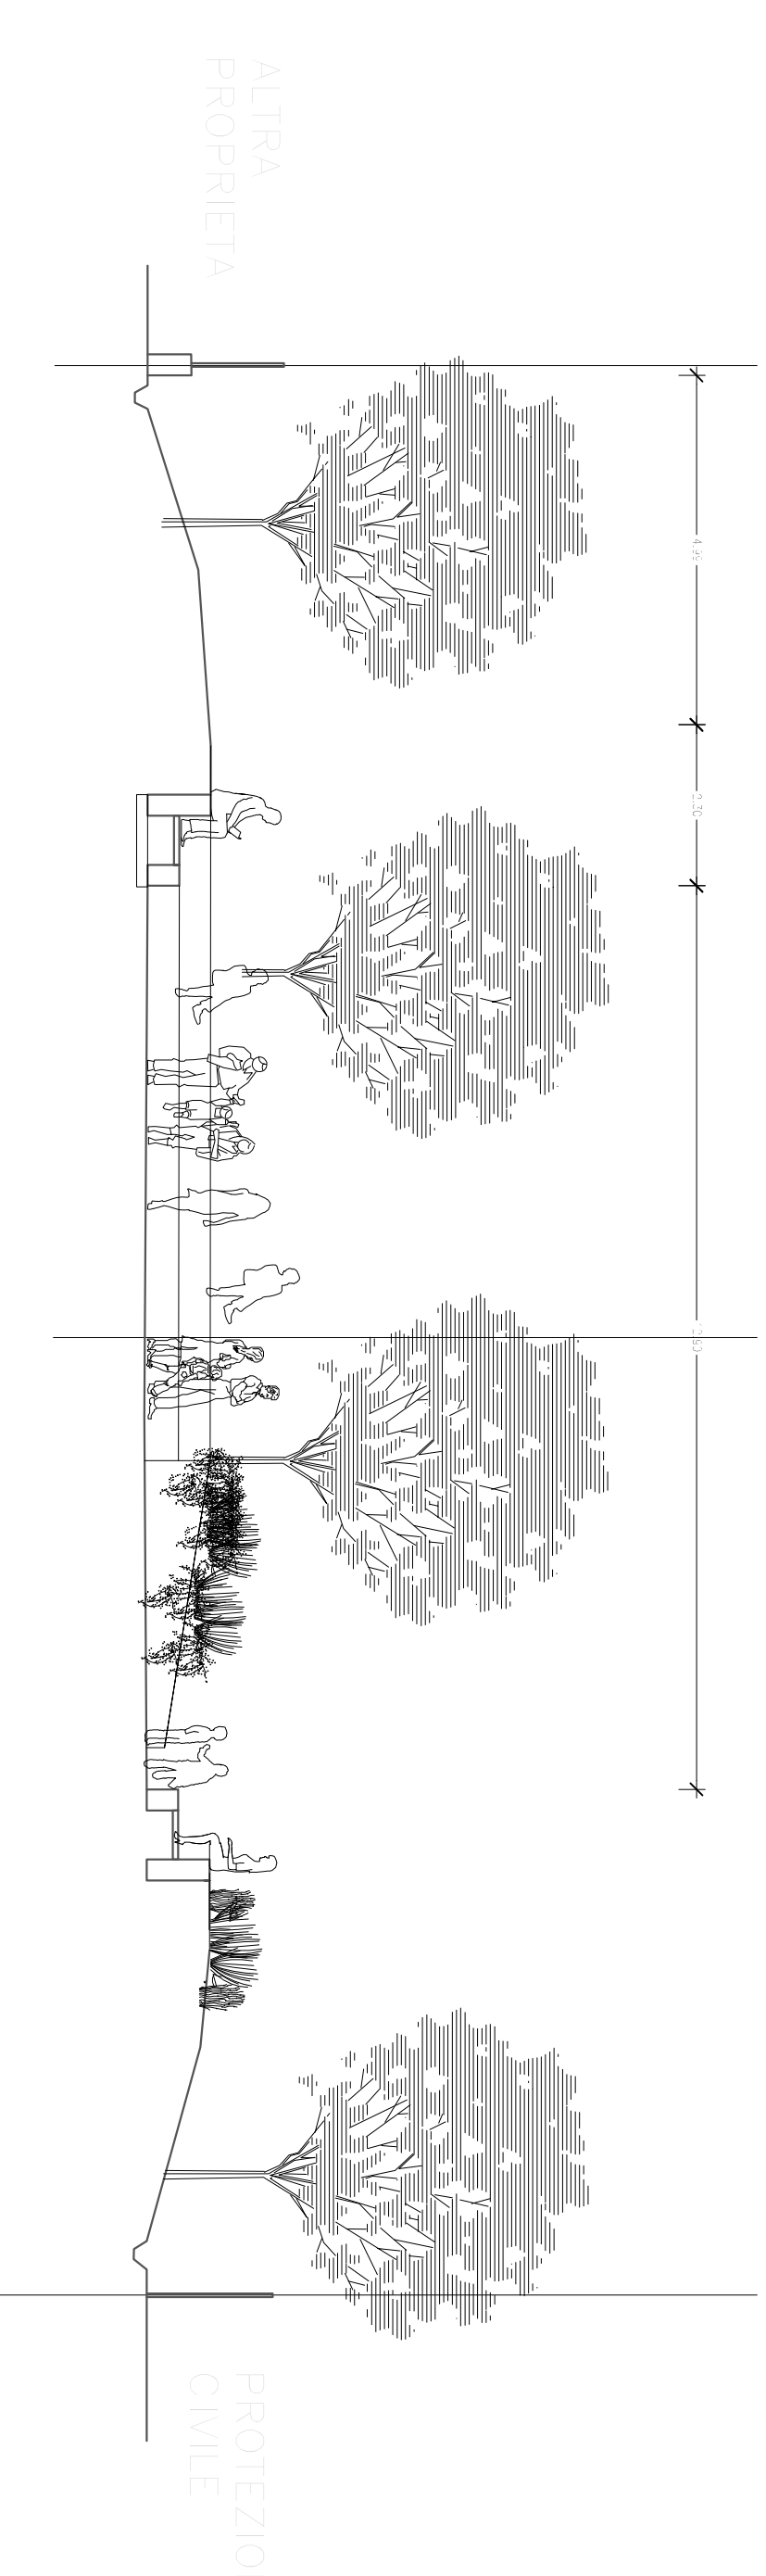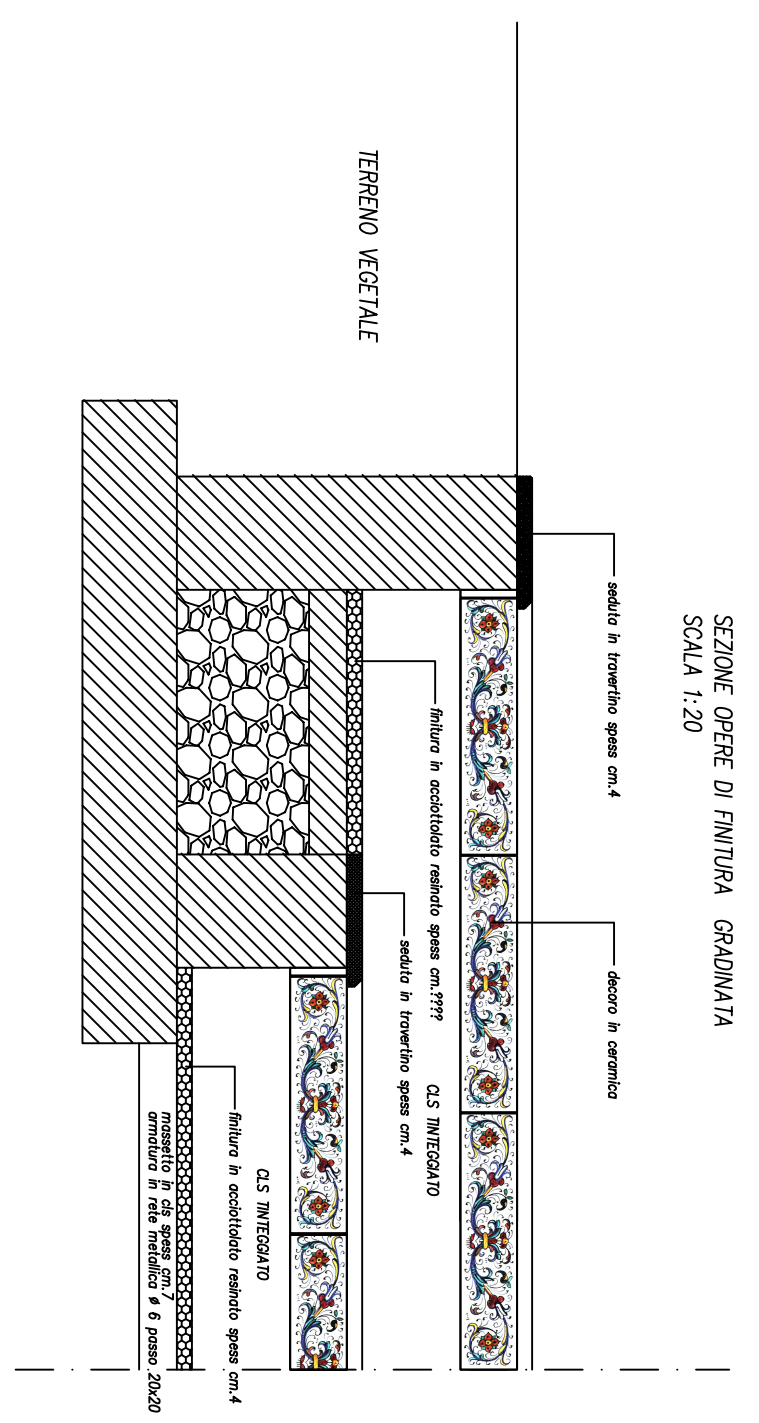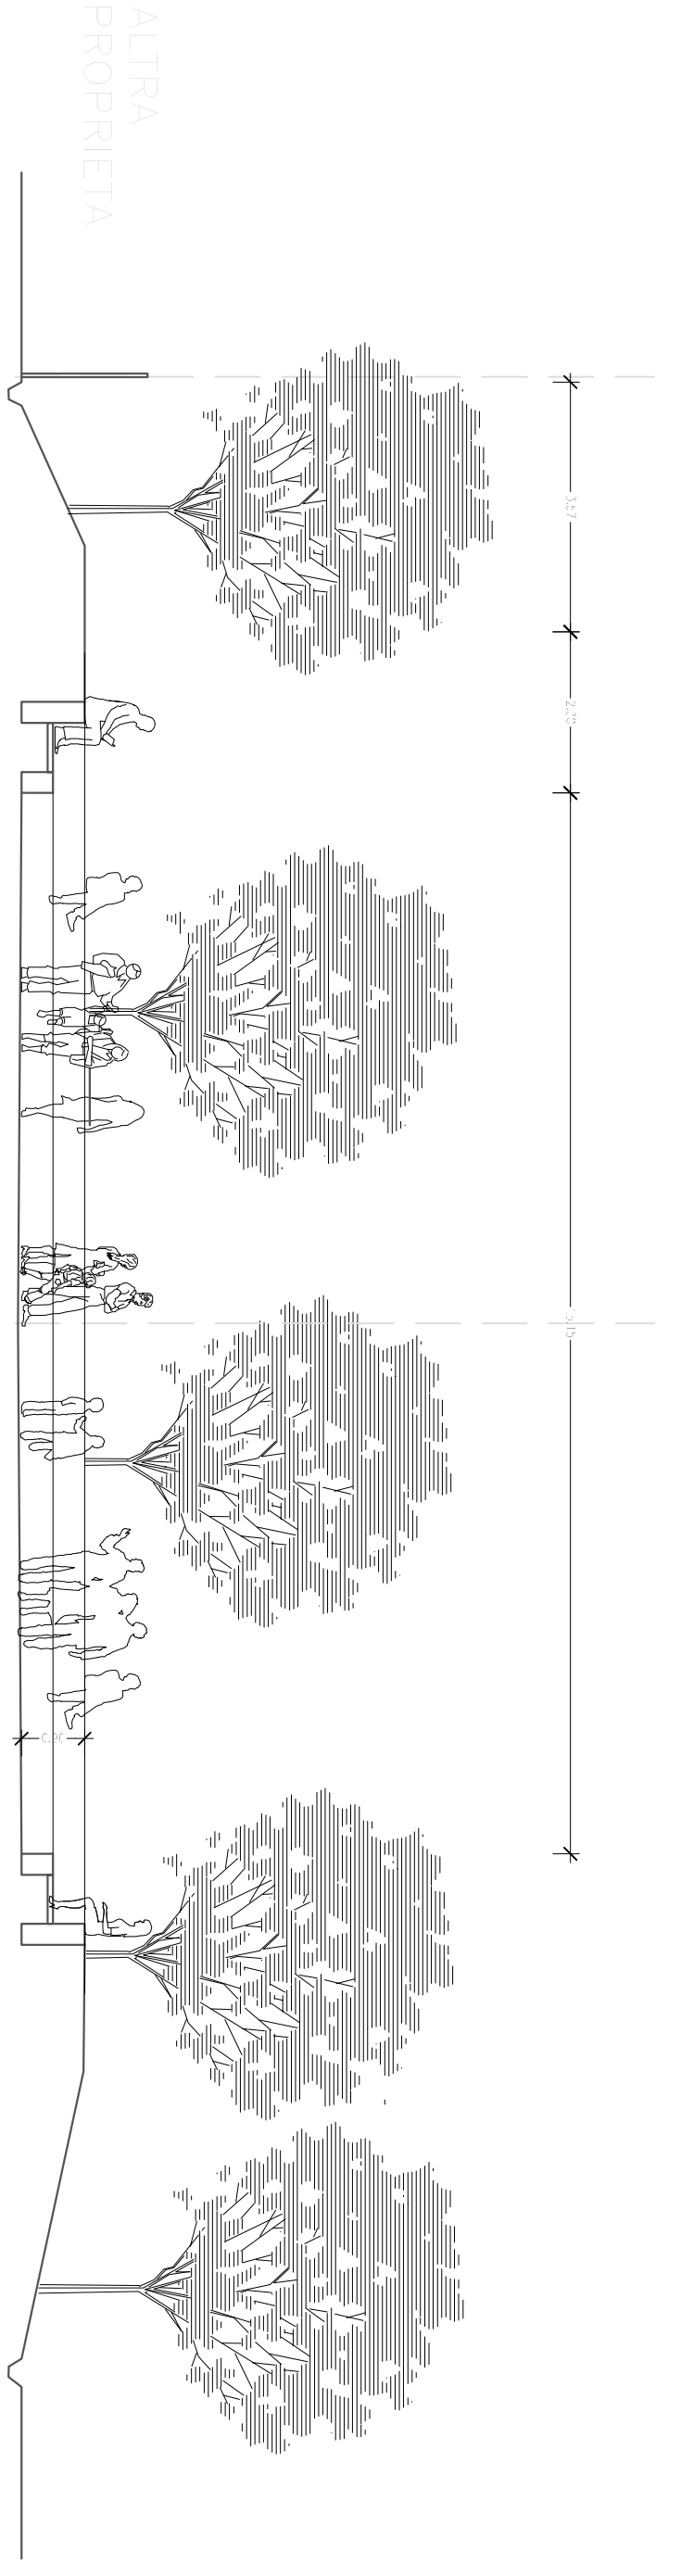

COMUNE DI DERUTA Provincia di Perugia

**DGR N. 530/2019 - FSC 2014/2020 "Interventi di Rigenerazione Urbana"
LAVORI DI RIGENERAZIONE URBANA DELL'AREA PUBBLICA EX
POZZI in Via F. Briganti - Deruta capoluogo
1° STRALCIO FUNZIONALE**

Oggetto Intervento: DGR N. 530/2019 - FSC 2014/2020 "Interventi di Rigenerazione Urbana" LAVORI DI RIGENERAZIONE URBANA DELL'AREA PUBBLICA EX POZZI in Via F. Briganti - Deruta capoluogo 1° STRALCIO FUNZIONALE	
Progettazione esecutiva: - Arch. Franco Belli	Responsabile Unico del Procedimento: Geom. Fabio Tamamini Direttore Lavori: Arch. Franco Belli
Coordinamento della sicurezza in fase di esecuzione: Arch. Franco Belli	
Collaboratore: Arch. Franco Belli	
Collaboratore Statico: Arch. Franco Belli	
Collaboratore: Arch. Franco Belli	
Collaboratore Statico: Arch. Franco Belli	
Esecutore lavori simili: Esecutore opere murarie: Esecutore opere edili: COMMITTENTE: COMUNE DI DERUTA	
Titolo elaborato: sezione trasversale-particolari costruttivi	
n° tavola PL2	Stato di Progetto STATO DI PROGETTO
Direzione di destinazione: n° tavola 0	
Direzione di destinazione: n° tavola 1:100	
N. Rev. 01 Data Rev. 09/2021	Progetto Esecutivo Descrizione Revisione
Visto	Firma Redazione grafica