


SEZIONE GENERALE 1:100

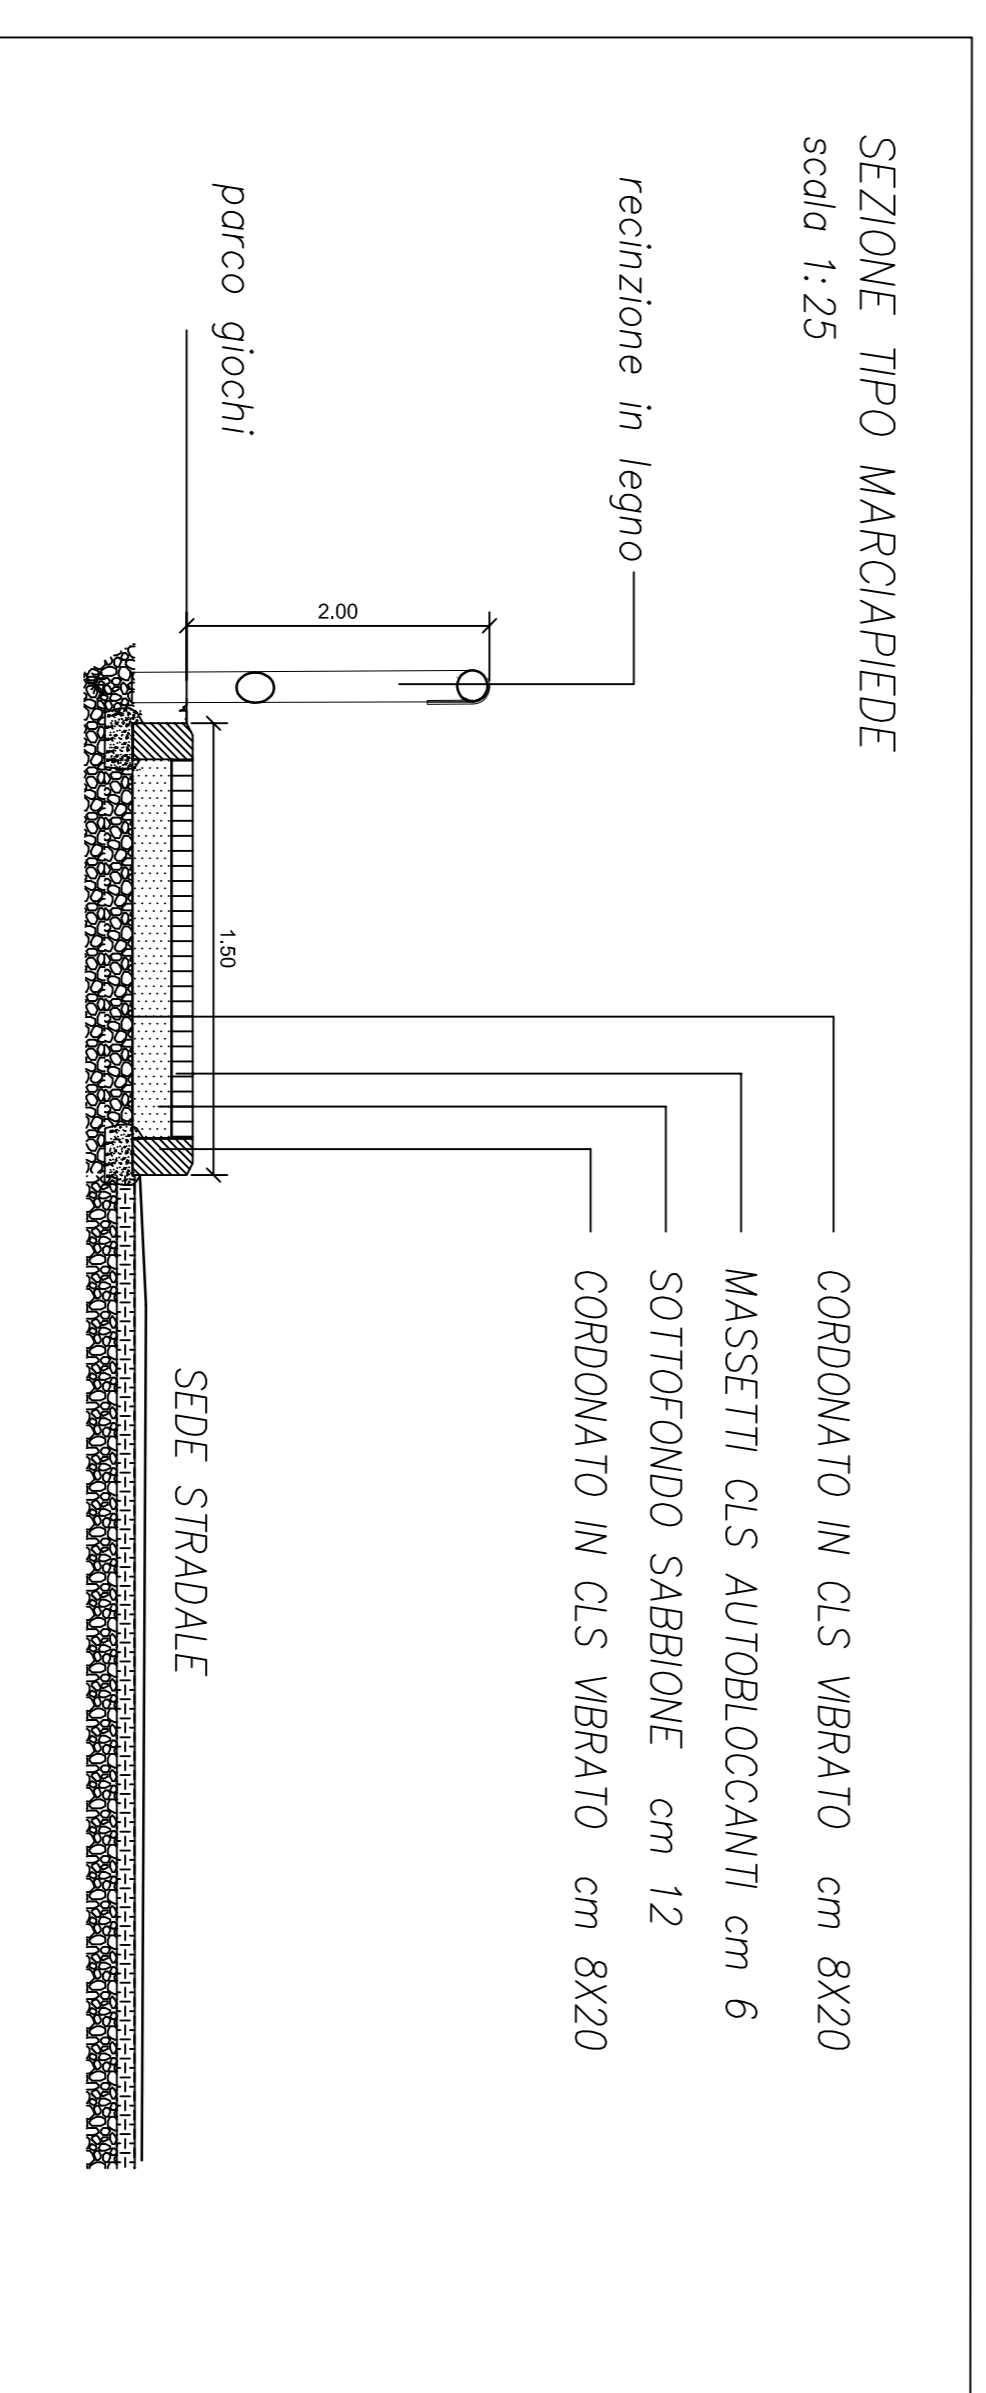

COMUNE DI DERUTA Provincia di Perugia

oggetto intervento:

**DGR N. 530/2019 - FSC 2014/2020 "Interventi di Rigenerazione Urbana"
LAVORI DI RIGENERAZIONE URBANA DELL'AREA PUBBLICA EX
POZZI in Vi a F. Briganti - Deruta capoluogo
1° STRALCIO FUNZIONALE**

Progettazione esecutiva:

- Arch. Franco Belli
Coordinamento della sicurezza in fase di progettazione:
- Arch. Franco Belli

Responsabile Unico del Procedimento:
Geom. Fabio Tamantini

Direttore Lavori:
Arch. Franco Belli

Coordinamento della sicurezza in fase di esecuzione:
Arch. Franco Belli

Collaudatore:
Arch. Franco Belli

Collaudatore Statico:
.....

Comittente:
COMUNE DI DERUTA

Esecutore lavori edili:	Esecutore impianti meccanici:	Esecutore impianti elettrici:	Comittente:
.....	COMUNE DI DERUTA

titolo elaborato:
sezione trasversale-particolari costruttivi

n° tavola P.03	STATO DI PROGETTO	Progr.:	Rev.:	Scala:
		-	0	1:100

Diretory di destinazione:
realiz. elaborato

01	01/2022	Progetto Esecutivo			
N. Rev.	Data Rev.	Descrizione Revisione	Visio	Firma	Reddazione grafica