

COMMITTENTE: COMUNE di DERUTA

LOCALITA': COMUNE DI DERUTA – Capoluogo

***ELABORATI GRAFICI
PRG PARTE OPERATIVA
PROPOSTA DI VARIANTE***

**OGGETTO: VARIANTE ART. 32 CO. 5 LETT. LR 1/2015
PRG Parte Operativa
Area ex Scuola ed Area ex Pozzi Deruta Capoluogo**

Bastia Umbra, 23/12/2021

ID:524

**COMUNE DI DERUTA
PIANO REGOLATORE GENERALE
PARTE OPERATIVA**

**PROPOSTA VARIANTE
ex art. 32 comma 5 LR 1/2015**

**ESTRATTO TAVOLA n. 2
DERUTA SUD
AREA 01 EX SCUOLA MAMELI**

scala 1:2000 ⌚

LEGENDA:

SISTEMA URBANO

Ambiti Urbani di Trasformazione
Ambito di Rigenerazione Urbana



RG

Ambito di intervento



Comparto edificatorio



**COMUNE DI DERUTA
PIANO REGOLATORE GENERALE
PARTE OPERATIVA**


**PROPOSTA VARIANTE
ex art. 32 comma 5 LR 1/2015**

**ESTRATTO TAVOLA n. 2
DERUTA SUD
AREA 02 EX POZZI**

scala 1:2000 ⌚

LEGENDA:

Sistema del verde Urbano e Territoriale


 **FVA** Parchi Attrezzati Urbani


Sistema dei servizi de delle attrezzature


Servizi Per Insediamenti Residenziali

 **P** Parcheggi

Servizi e Attrezzature di Interesse Generale

 **PC** Aree per insediamenti a Servizio della Protezione Civile

 **VA/S** Captazioni idriche ad uso idropotabile fasce di rispetto

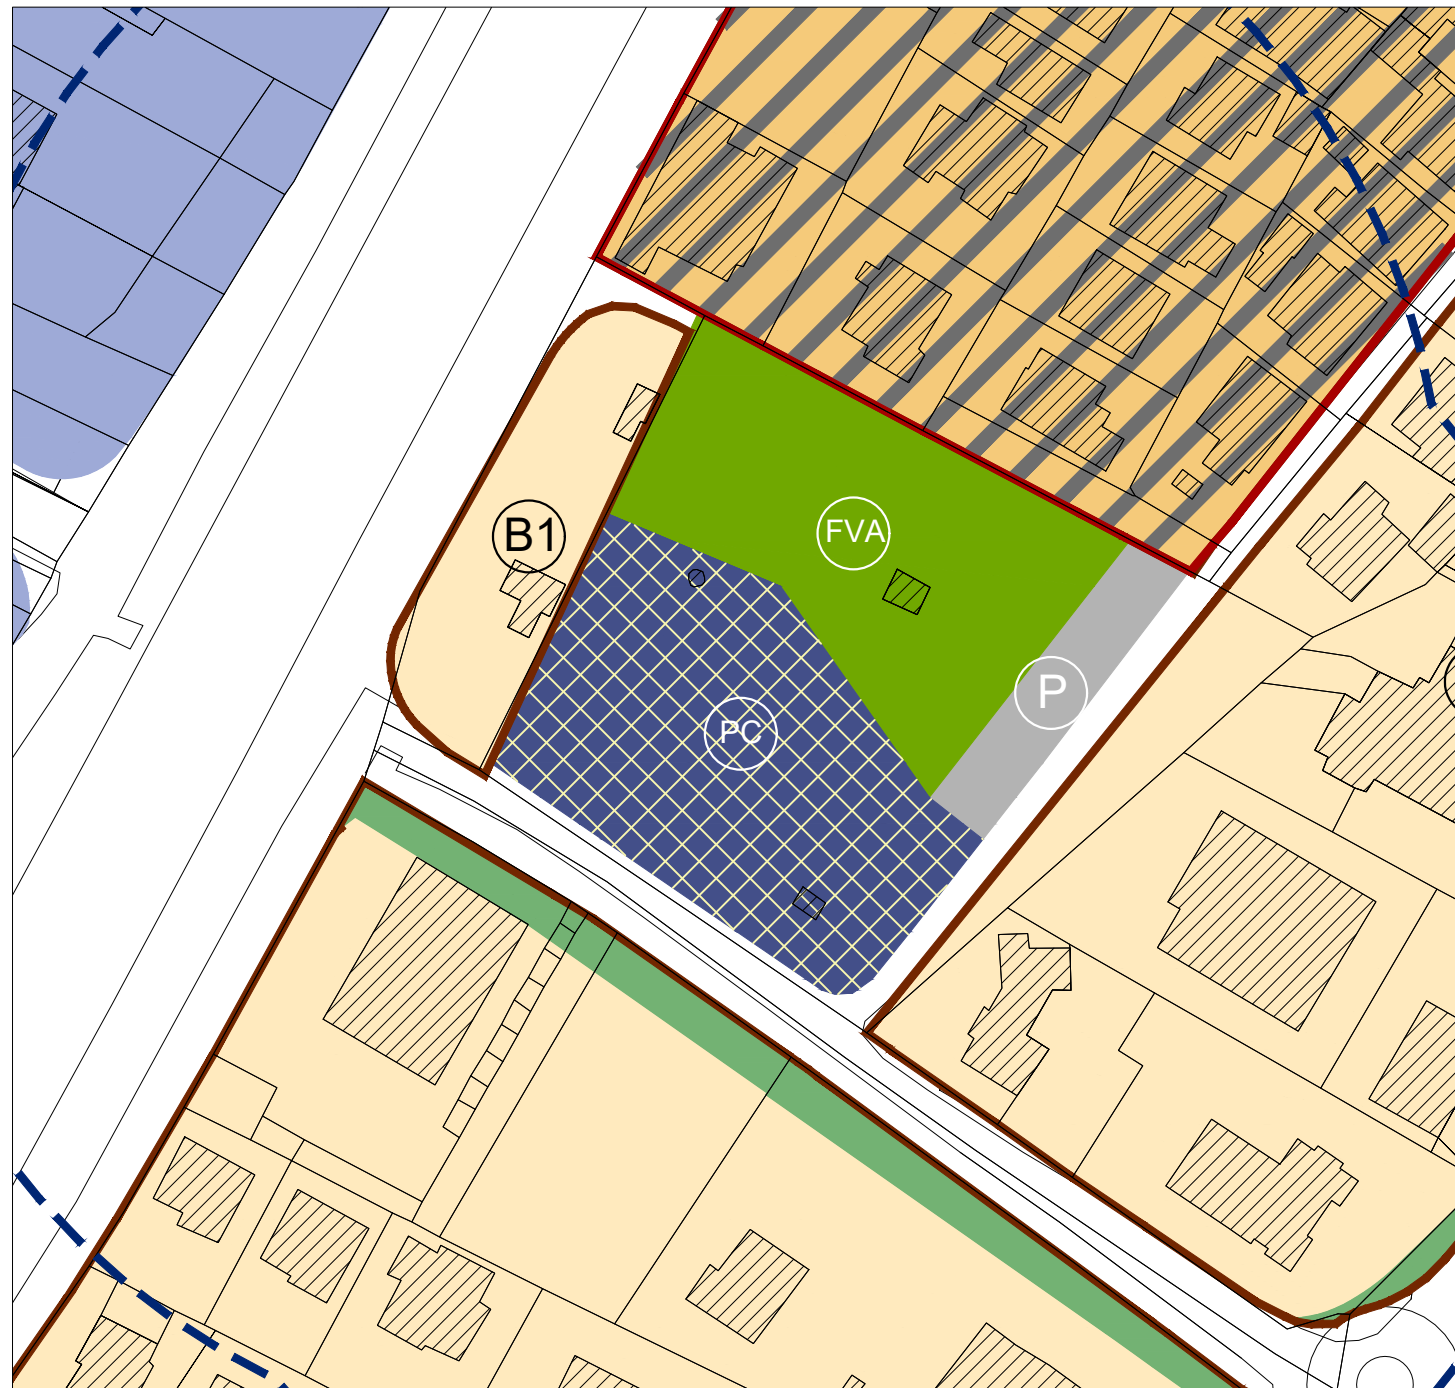



Gruppo di lavoro:
OSA Studio Associato

| ITER | OGGETTO | DATE |
|---------------|--|------------|
| File address: | \\192.168.1.4\Dropbox\lav\524 variante parziale PRGO Deruta\variante\DIS\524 Var prgo_deruta 2021_ELAVORATI GRAFICI VARIANTE.doc | |
| Page number: | 5 | |
| Tag: | Deruta, scuola, protezione civile | |
| Prodotto da: | MRV | 14/12/2021 |
| Viewed by: | MRV | 23/12/2021 |
| Approved by: | MRV | 23/12/2021 |
| Delivery to: | Comune di Deruta - Responsabile | |
| Document: | | |
| Order: | | |
| Occurrence: | | |
| Distribution: | Controllata (n. 1 copie) | |

Firma e timbro

Bastia Umbra, 23/12/2021

Maria Rosaria Vitiello, architetto