

# COMUNE DI DERUTA

PROVINCIA DI PERUGIA

- PROGETTO STRUTTURALE -  
- PROGETTO ESECUTIVO -

PROPRIETA':


COMUNE DI DERUTA

OGGETTO:

PROGETTO PER LA REALIZZAZIONE DI UN PARCHEGGIO PUBBLICO

LOCALITA':

FRAZ. RIPABIANCA

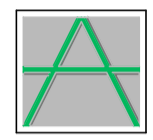

**STUDIO A**

SOCIETA' DI PROGETTAZIONE S.S.

VIA TIBERINA N° 36/E, COLLEPEPE  
06050 - COLLAZZONE (PG)  
TEL. e FAX 075/8789540  
p.i. 02487360543  
e-mail: info@studioa.perugia.it  
e-mail pec: studioa@pecposta.it

PROGETTISTI:

Arch. ROBERTO SUBICINI  
Ing. ROBERTO ANTONELLI

ELABORATO:

PARTICOLARI COSTRUTTIVI MURI DI SOSTEGNO

**1-S**

Tavola n° File: 1556-21

Scala: 1:100 - 1:20

Data: MARZO 2022

Aggiornamenti:

1	data :
2	data :
3	data :
4	data :

LA DIFFUSIONE E RIPRODUZIONE, ANCHE PARZIALE DI QUESTA TAVOLA E' VIETATA A TERMINI DI LEGGE.

## MATERIALI:

### CALCESTRUZZO

- CLS CLASSE C25/30;
- INERTI:  $\varnothing_{max} = 15-25mm$ ;
- CONSISTENZA: S4
- COPRIFERRI:  $C_{MIN} = 35 mm$ ;
- CLASSE DI ESPOSIZIONE CALCESTRUZZO: XC2

### ACCIAIO IN BARRE


ACCIAIO IN BARRE AD ADERENZA MIGLIORATA TIPO B450C ( $f_{yk} > 450 N/mm^2$ ;  $f_{tk} > 540 N/mm^2$ )

## NOTE PER LA D.L.:

1. I VALORI DELLE MISURE DOVRANNO ESSERE VERIFICATE IN OPERA PRIMA DELL'ESECUZIONE DEI LAVORI A CURA DELL'IMPRESA ESECUTRICE
2. È D'OBBLIGO DA PARTE DELL'IMPRESA, PRIMA DELL'INIZIO DEI LAVORI, LA PRESA VISIONI DEI DISEGNI E LA VERIFICA IN CANTIERE DELLE QUOTE, DIMENSIONI, ECC...


## SEZIONE A-A

- Scala 1:20 -

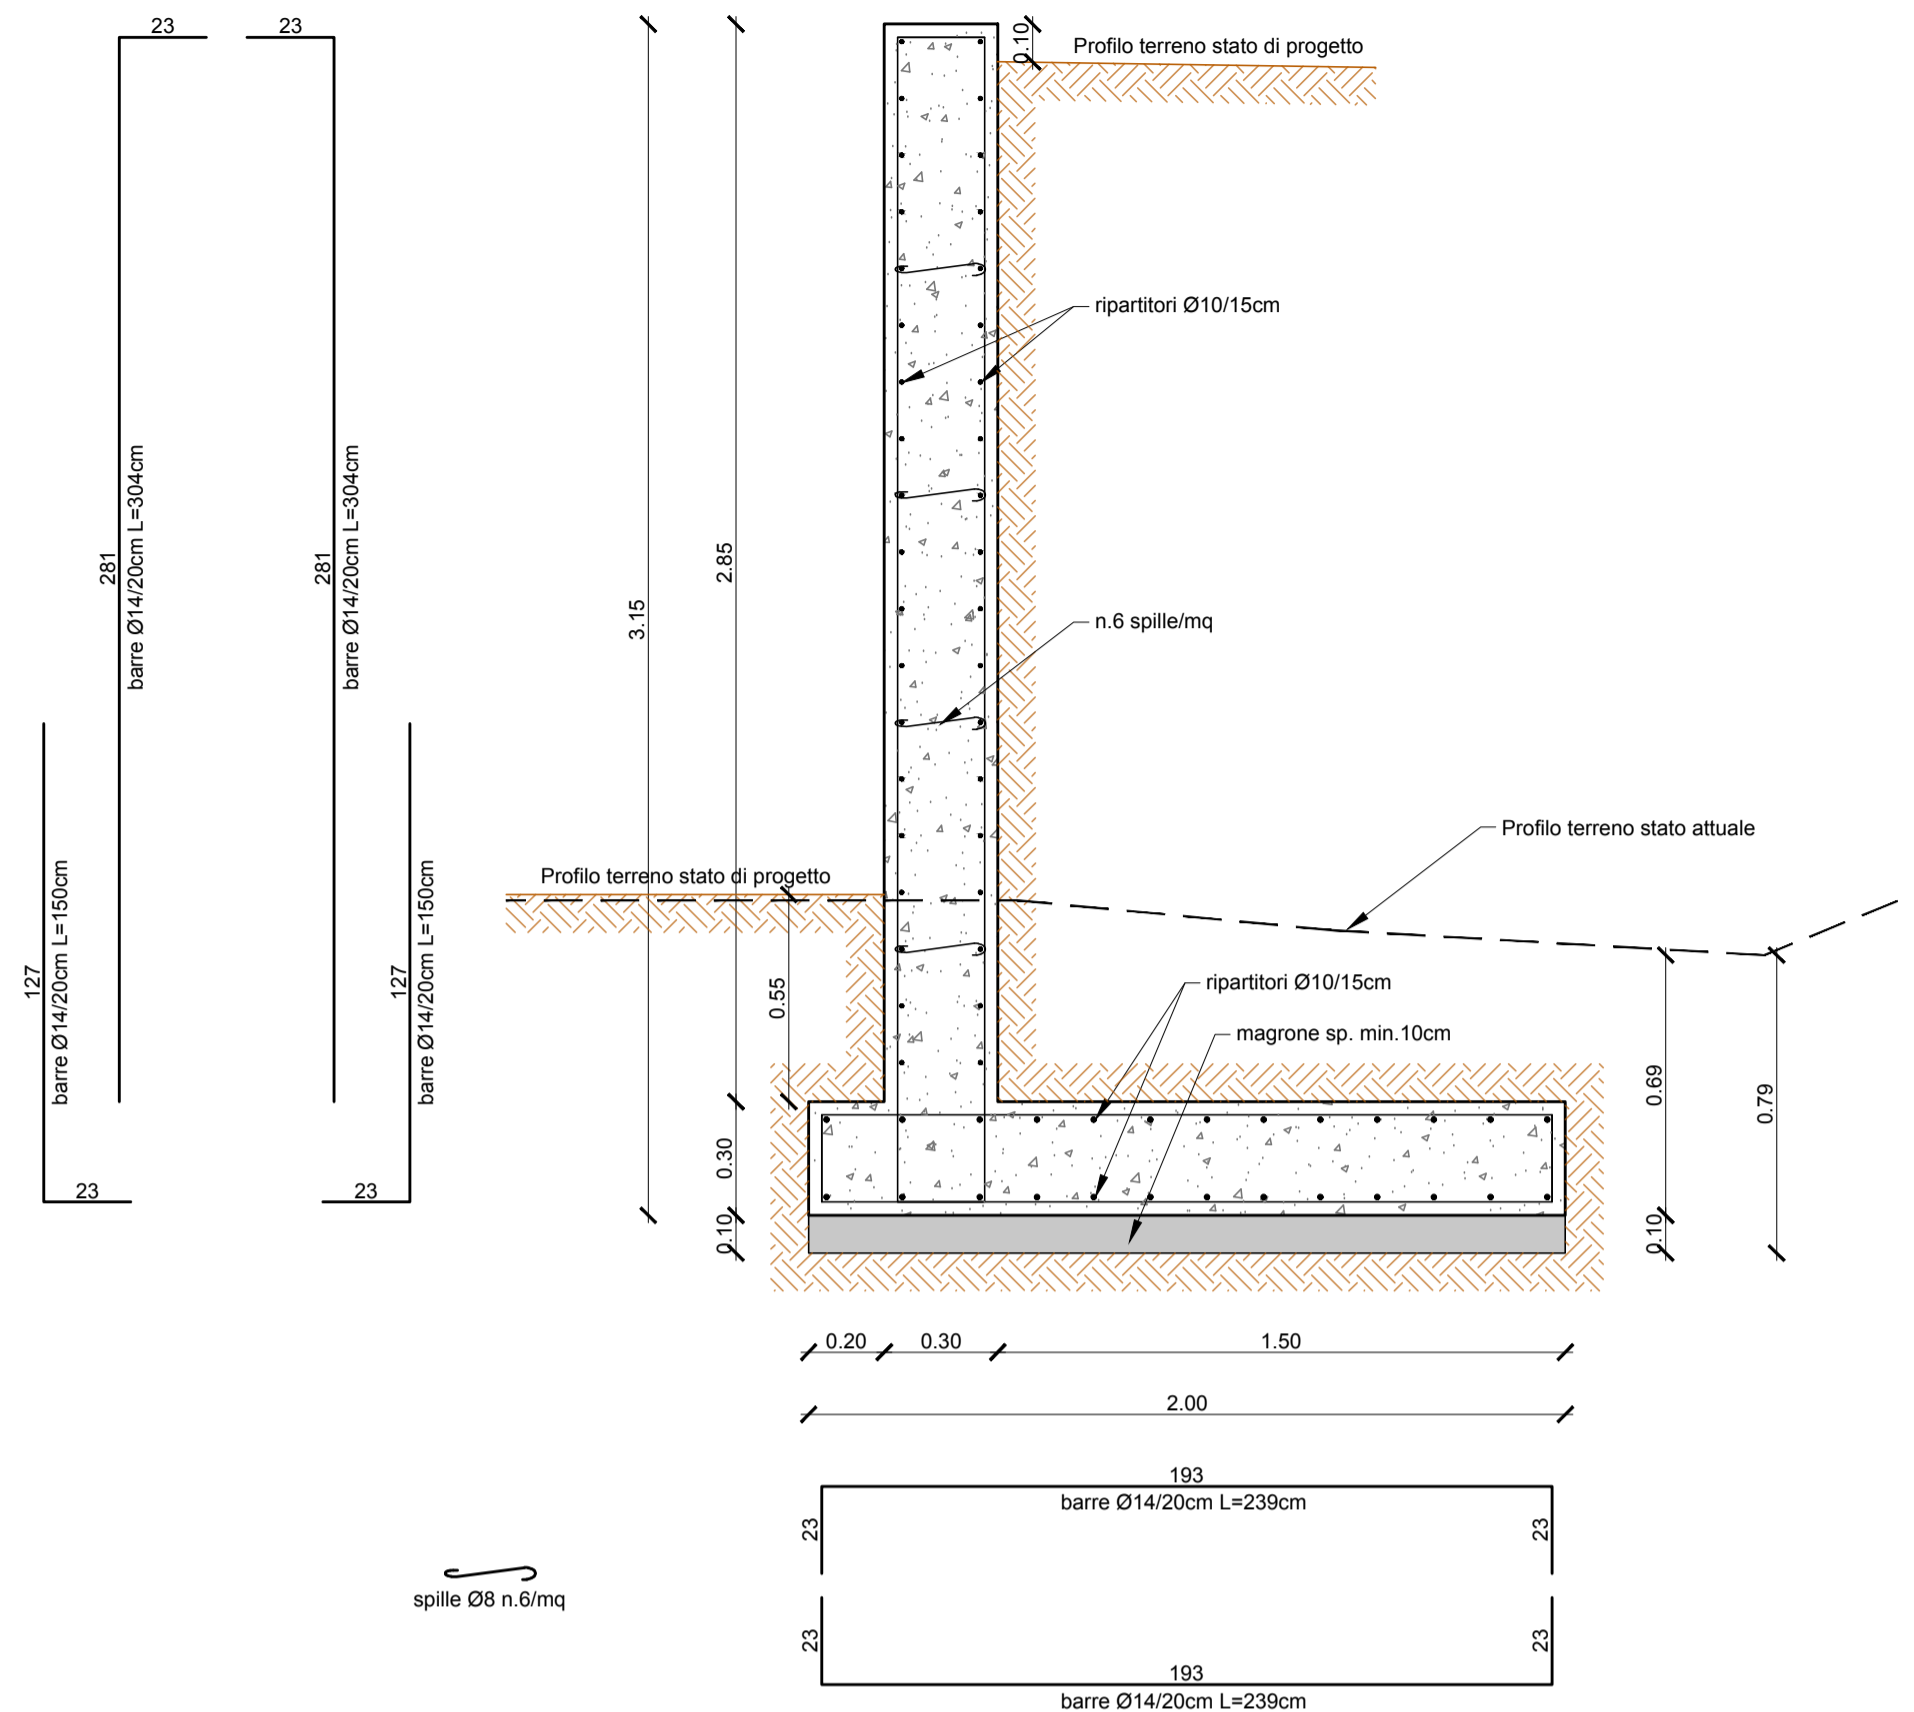

## SEZIONE B-B

- Scala 1:20 -

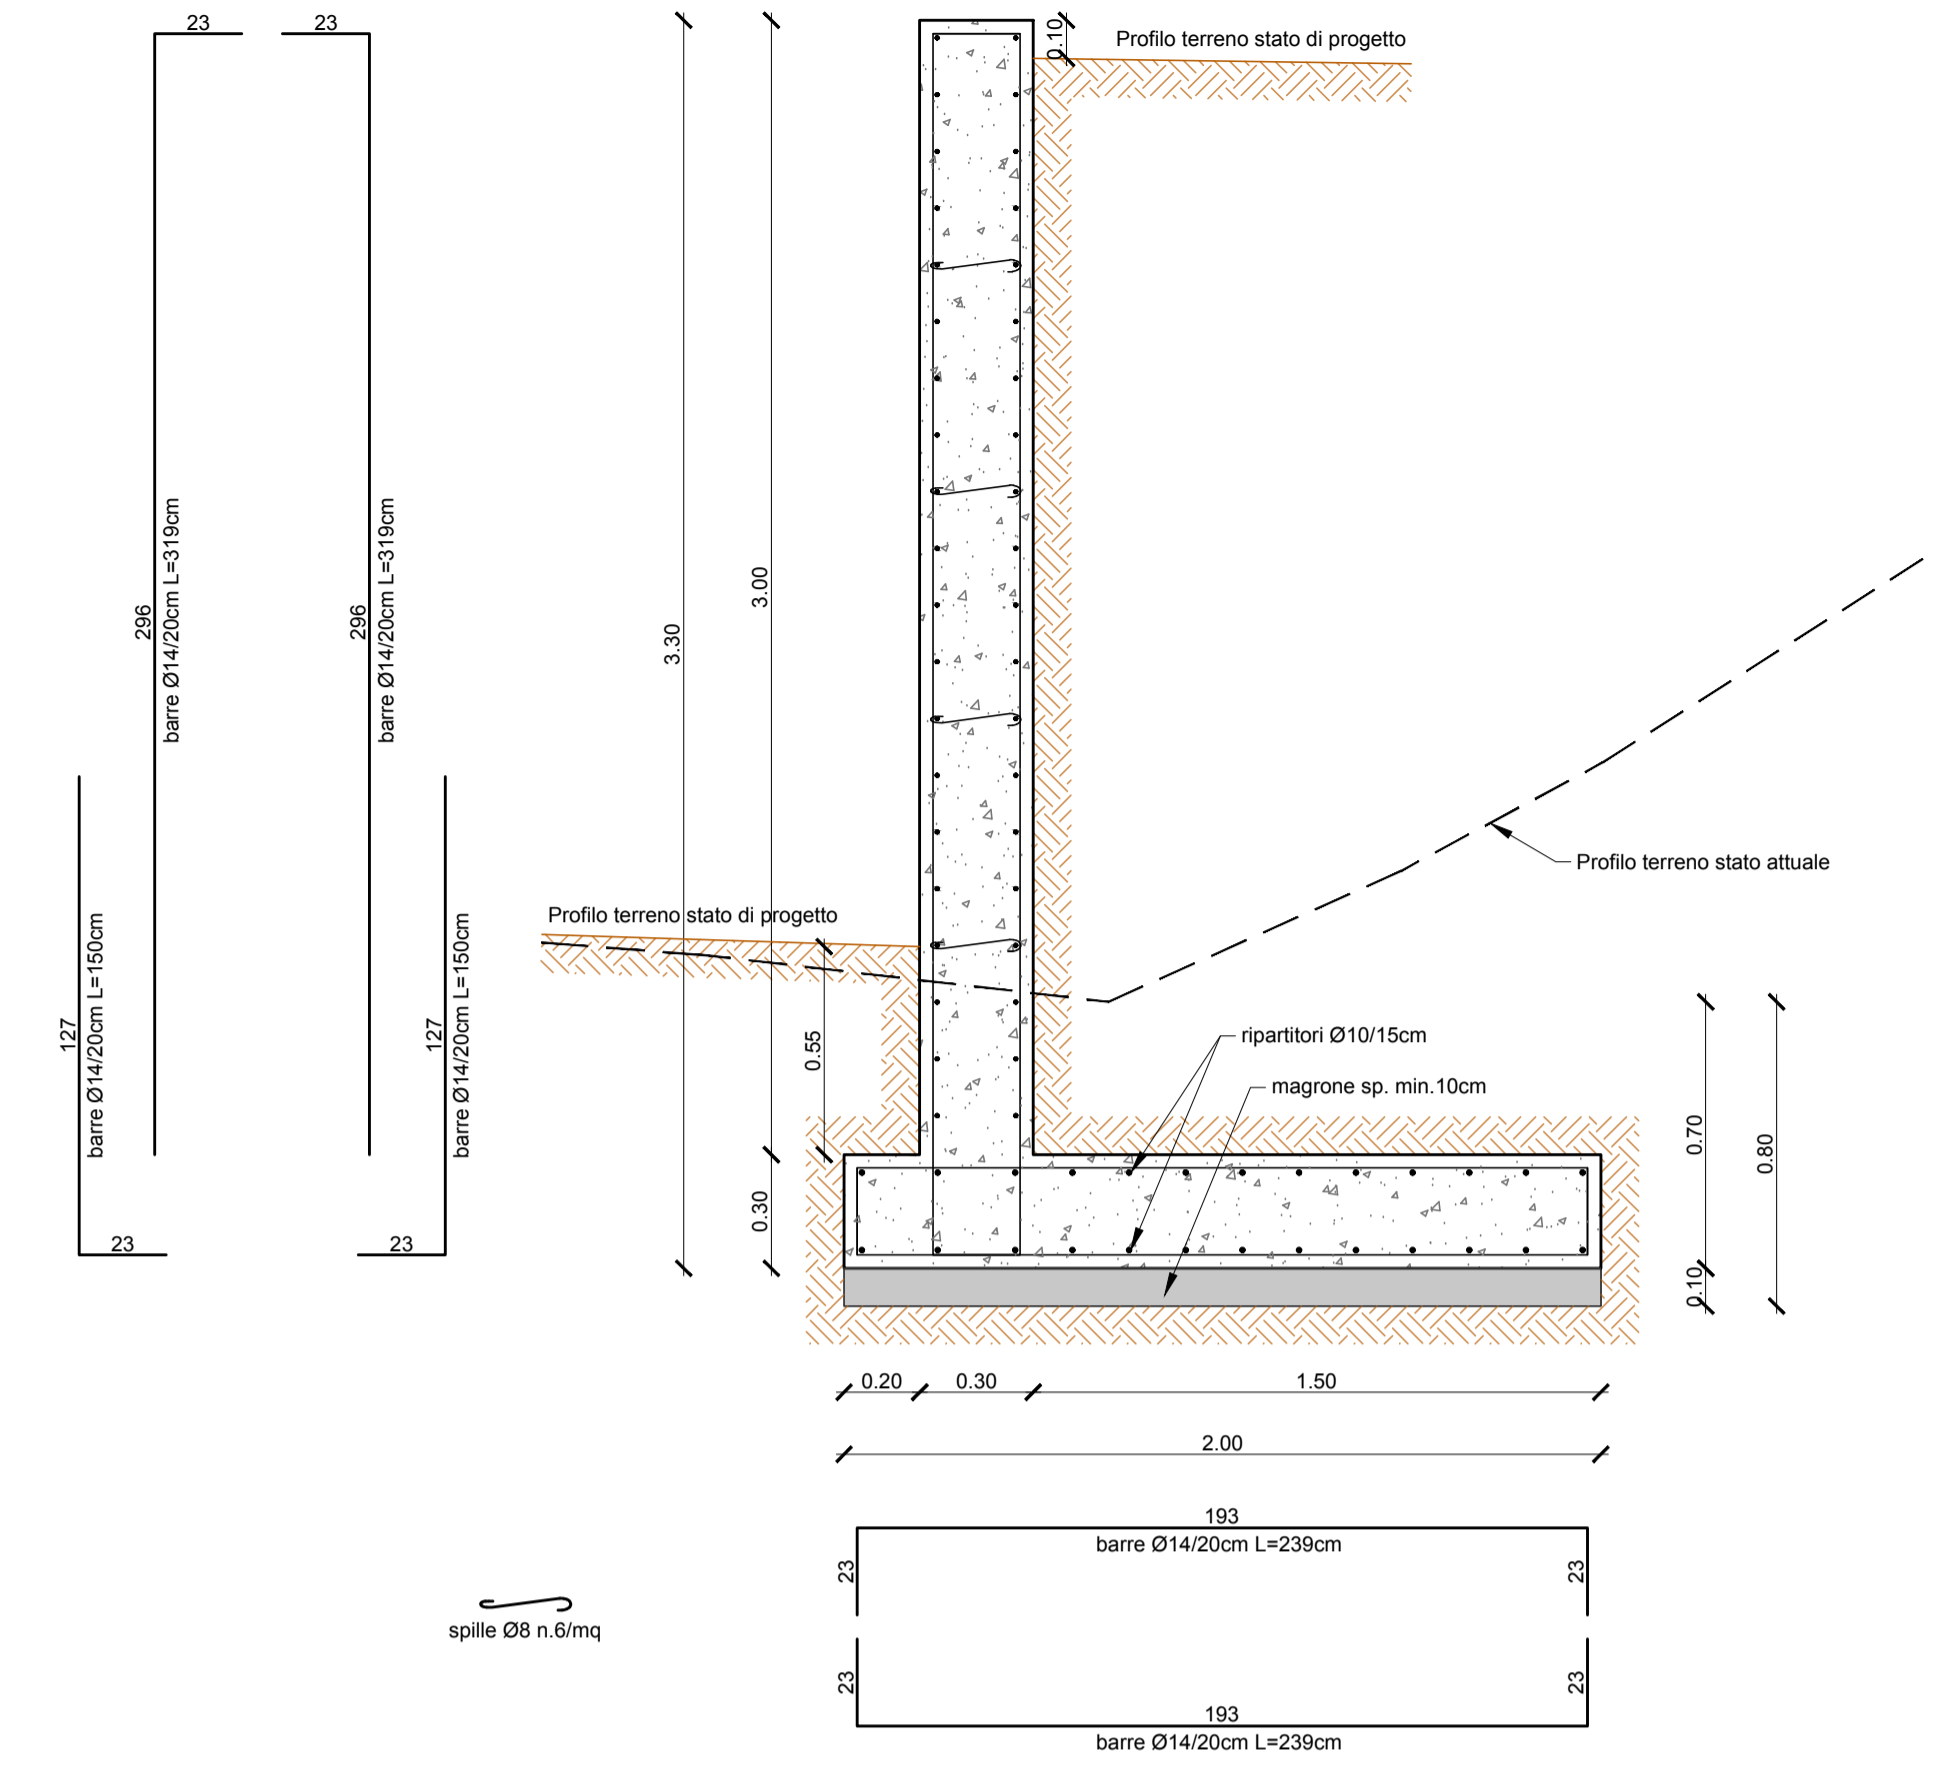

## PLANIMETRIA DI PROGETTO

- Scala 1:100 -

