



Comune di Deruta
Provincia di Perugia



Next Generation EU
EuroPA Comune

LEGENDA

----- tratto di Via Bernardino di Betto oggetto di intervento

GEOM. PUCCIARINI MARCO

Strada del Boccio, 2/o - 06134 Perugia (PG)
Piazza Don Giovanni Penna, 12 - 06089 Torgiano (PG)
cod. fisc. PCC MRC 66505 L216G - part. IVA 02121670547
tel. 075 5913049 cell. 347 1672798 e-mail: marco.pucciardini@geometri.pg.it

COMMITTENTE: COMUNE DI DERUTA (PG).

OGGETTO: Lavori di abbattimento barriere architettoniche di un tratto di
Via Bernardino di Betto in località Fanciullata.


Oggetto dell'elaborato: Localizzazione opere.

IL PROGETTISTA


Data: maggio 2022


NR. TAVOLA

1

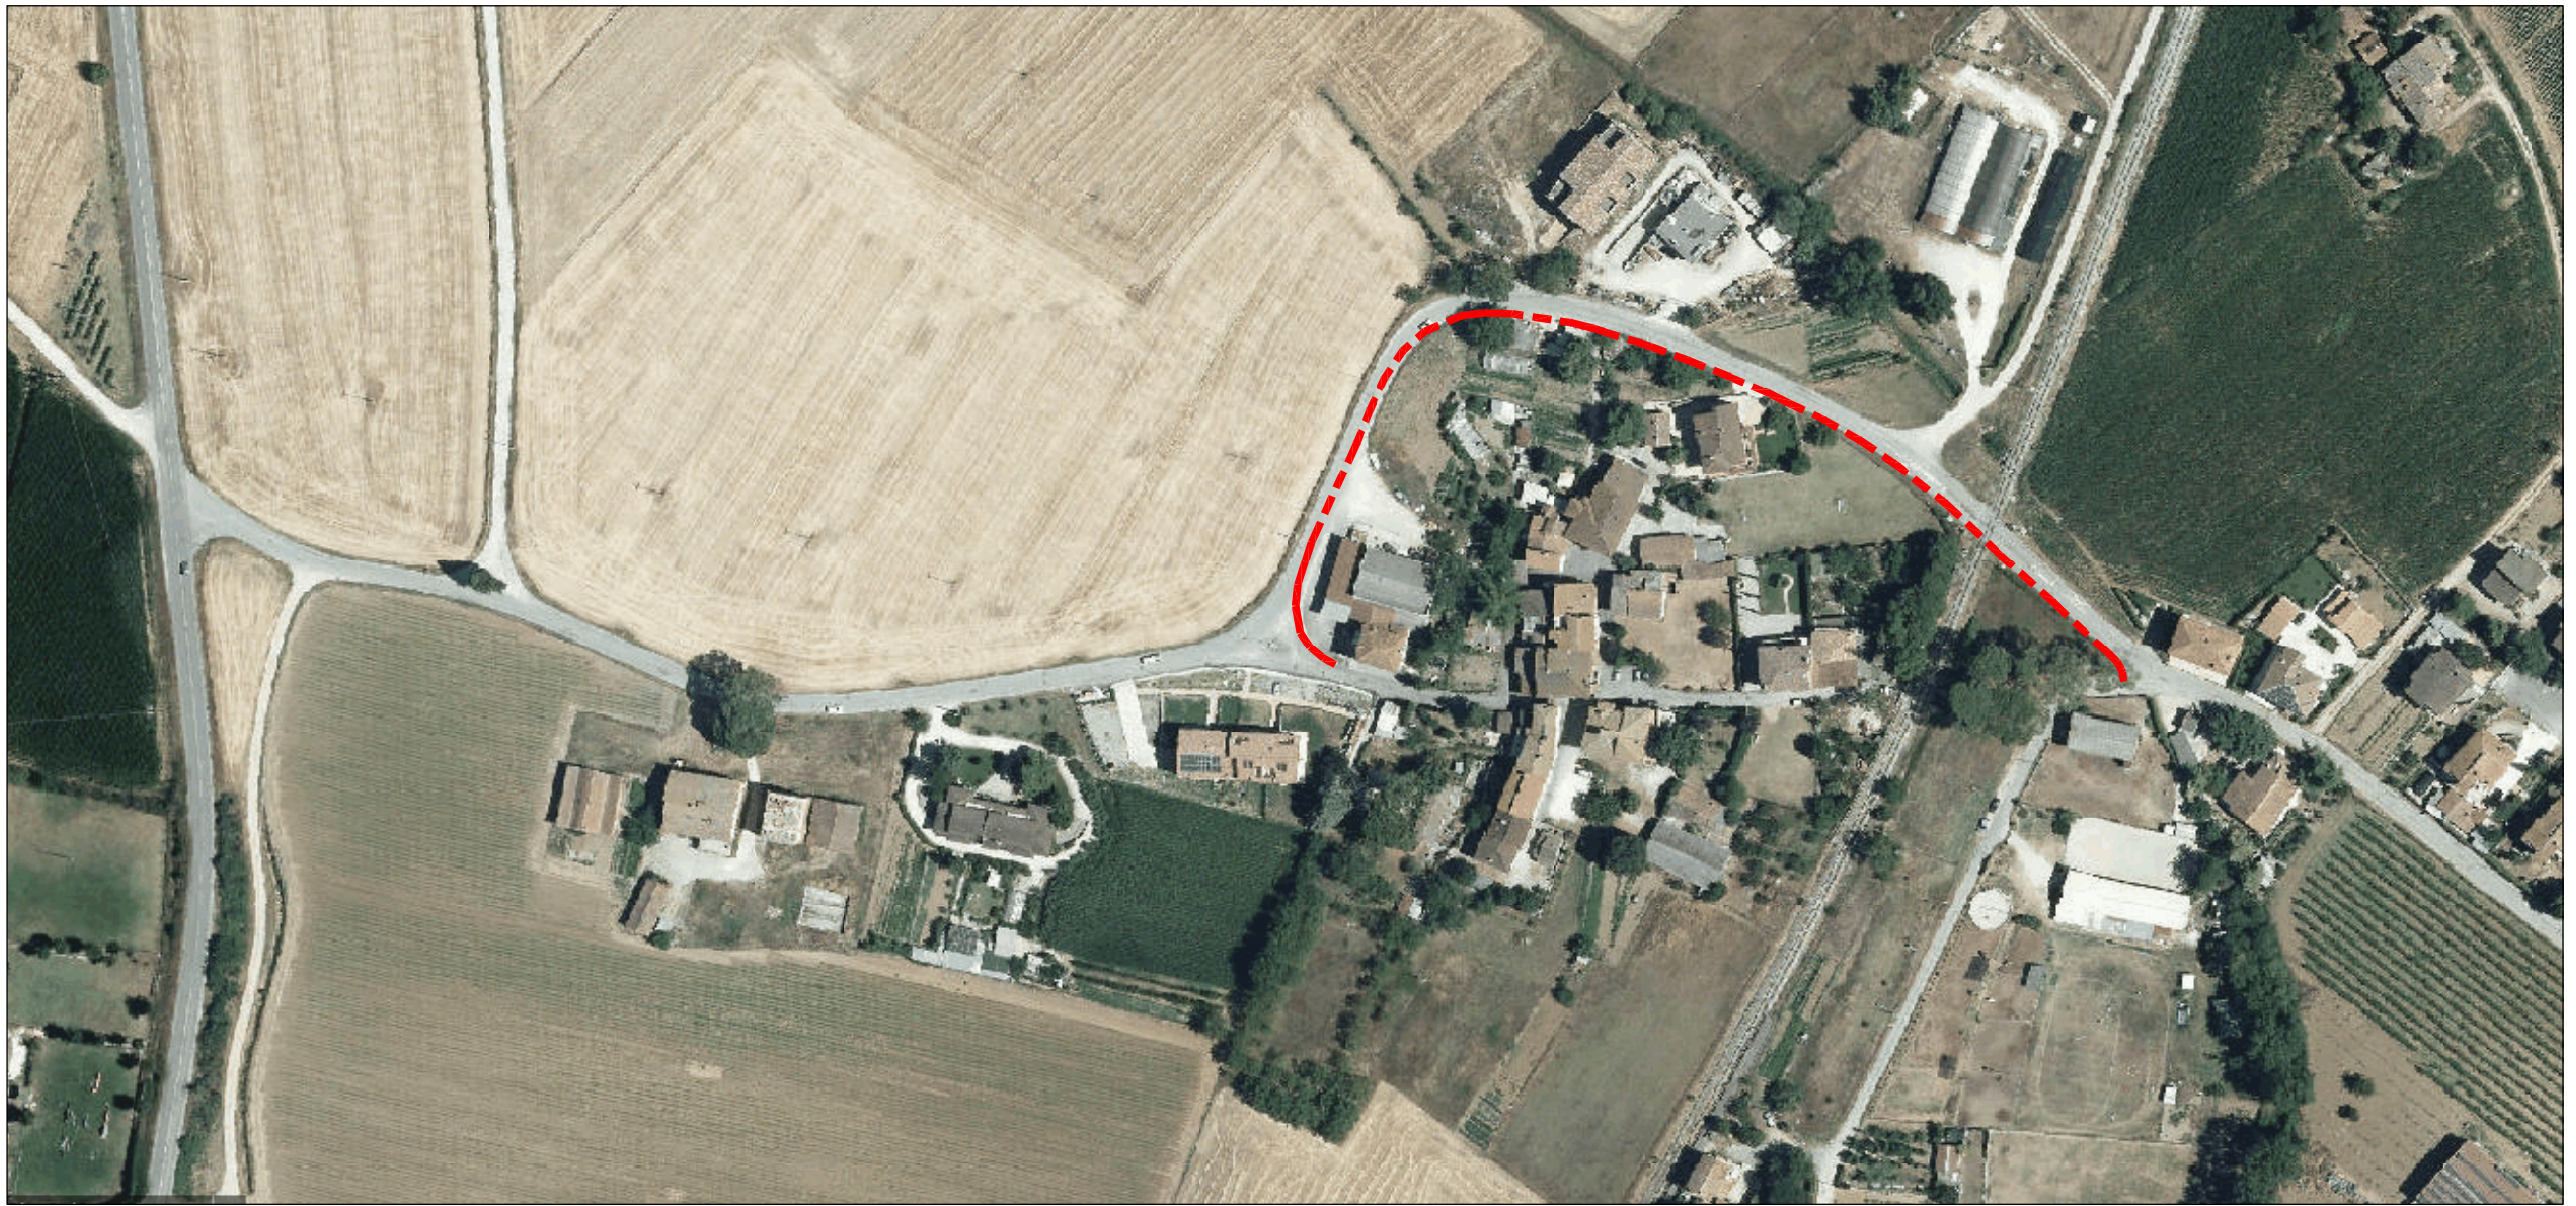


WebGIS UmbriaGeo
Regione Umbria
Ortofoto 2017

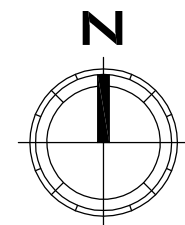

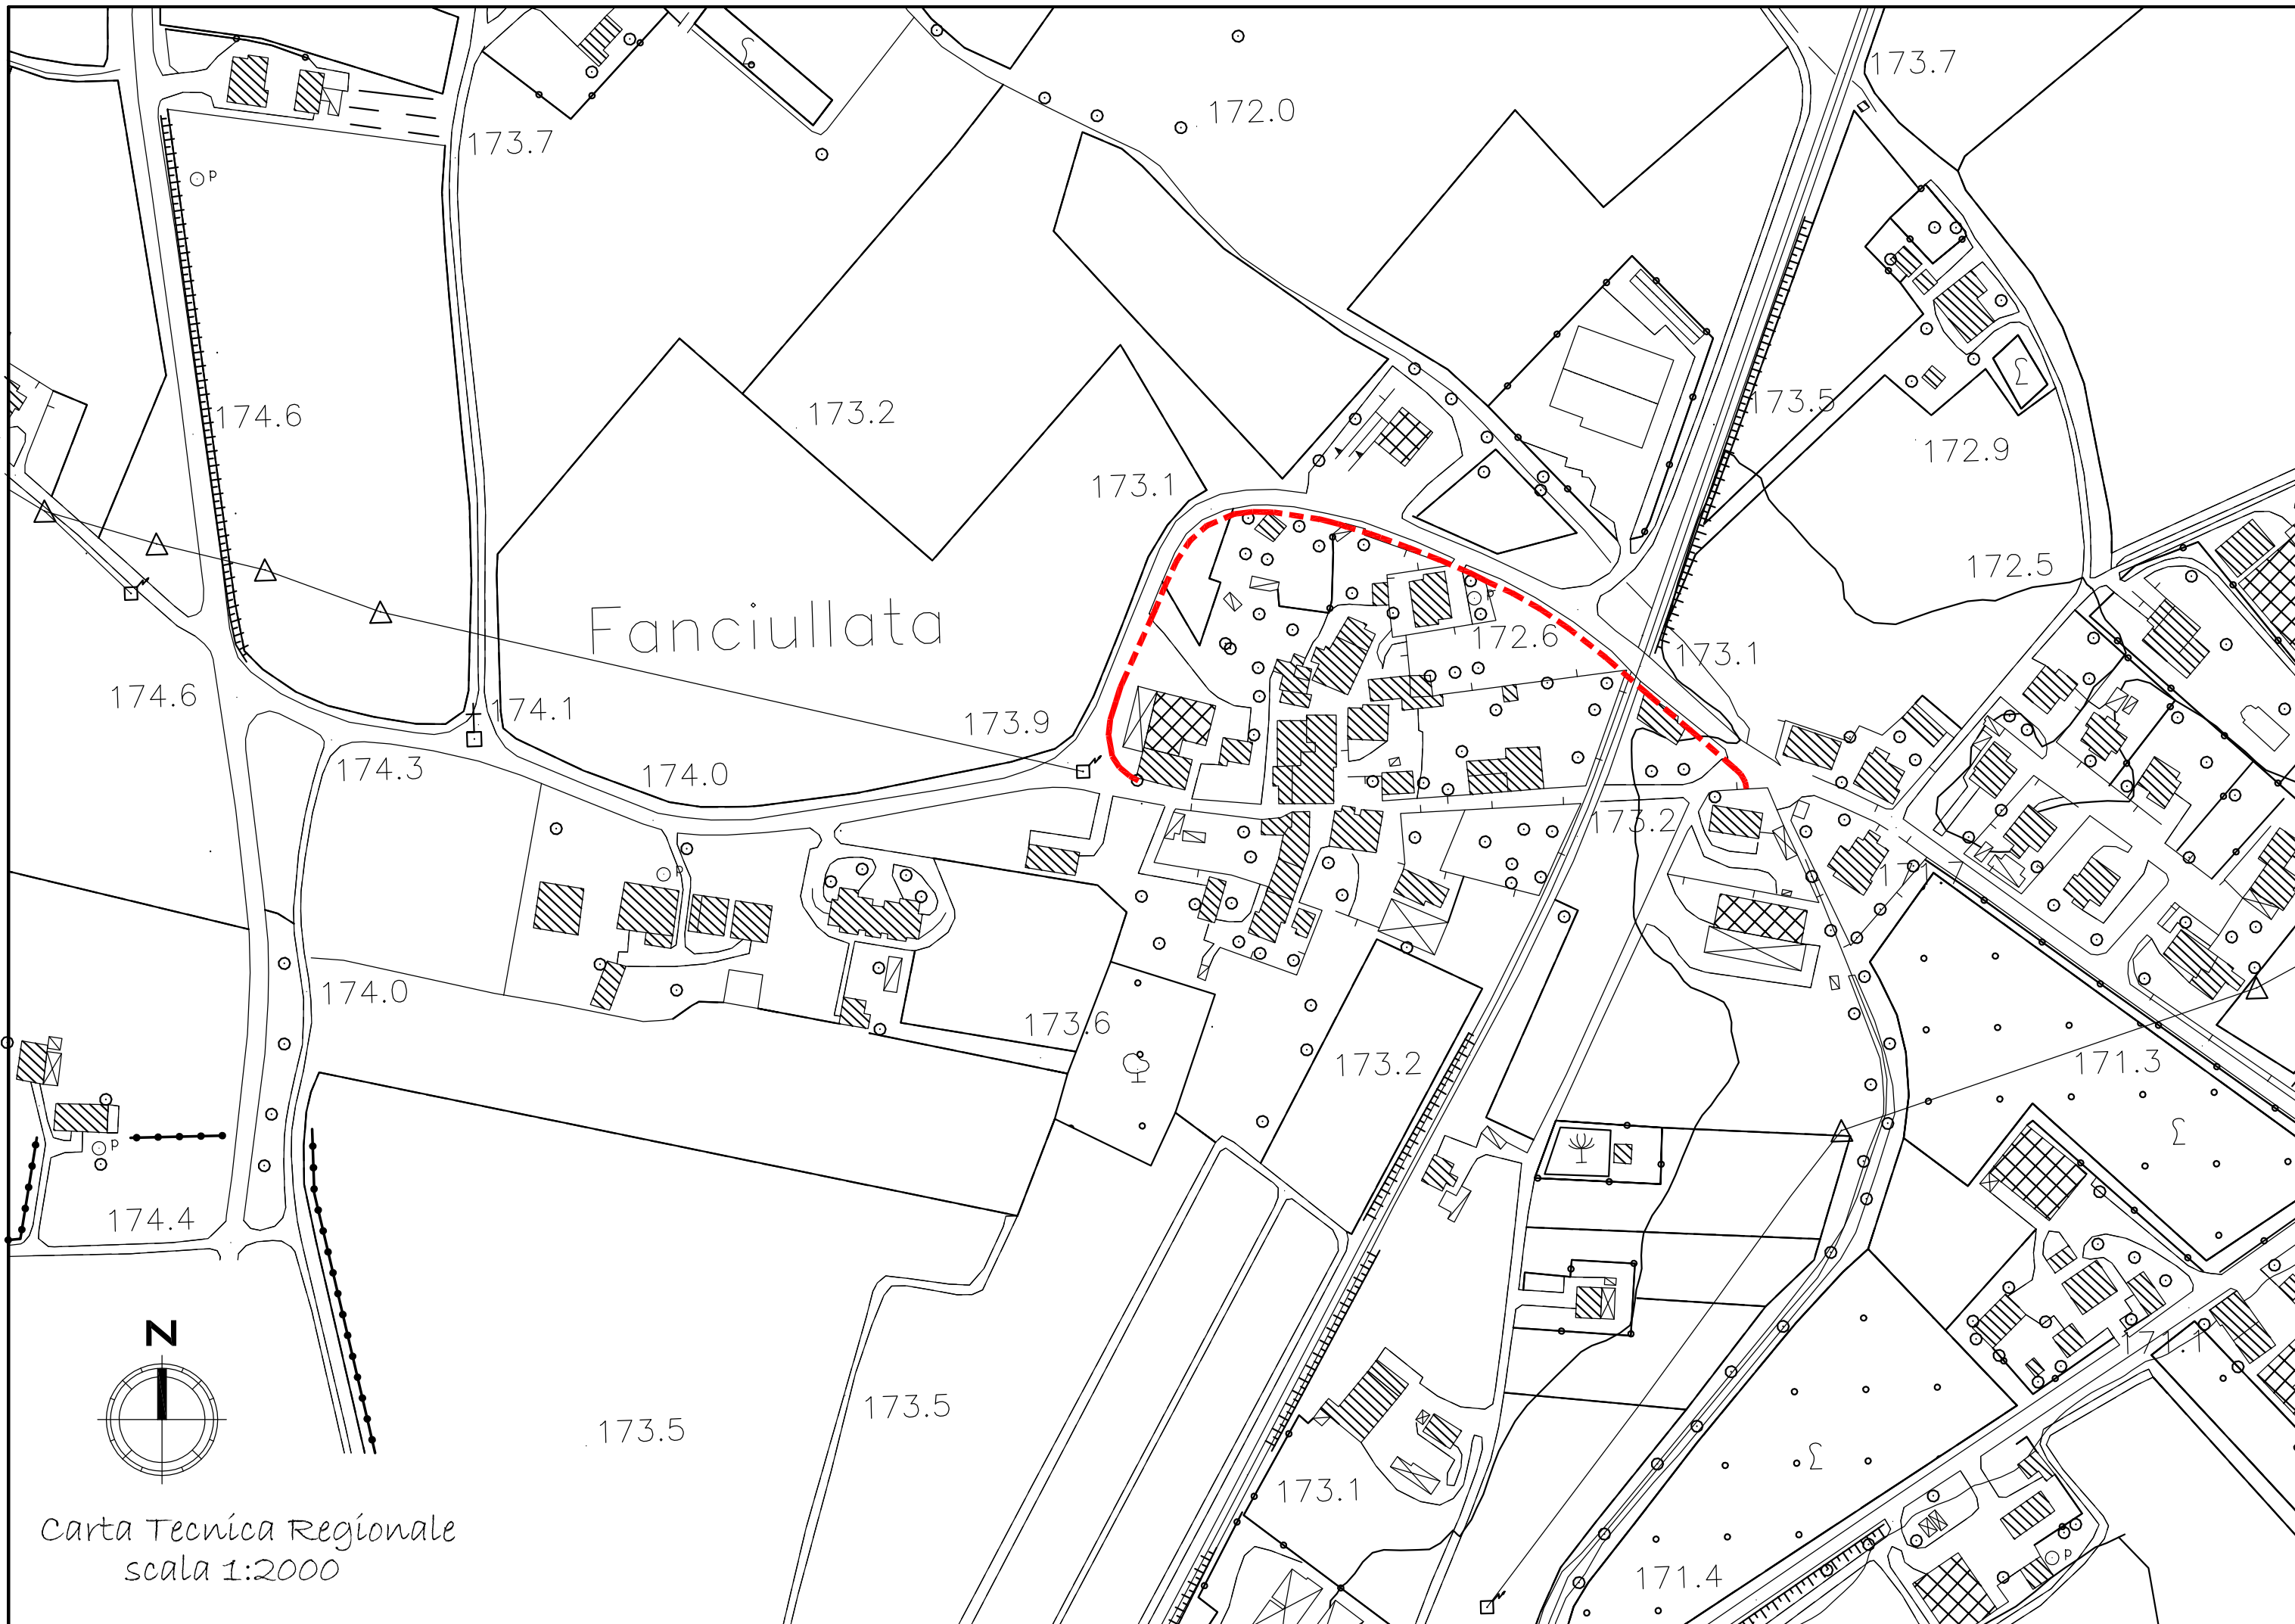

Fanciullata

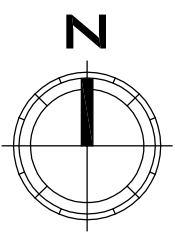

Carta Tecnica Regionale
scala 1:2000



Piano Regolatore Generale - Parte Operativa
scala 1:2000
Tavola n. 6 Fanciullata

