

**COMUNE DI DERUTA**  
 PROVINCIA DI PERUGIA

Oggetto: MIGLIORAMENTO E MESSA IN SICUREZZA DELLA STRADA COMUNALE DI SAN DONATO  
 Reg. (UE) N. 1305/2013 Programma di Sviluppo Rurale per l'Umbria 2014-2020  
 Misura 7 - Sottomisura 7.2 - Intervento 7.2.1

Committente: COMUNE DI DERUTA


Ubicazione: Fraz. Castelleone - Strada S. Donato




Spazio timbri



Numero tavola <b>E-02</b>	Descrizione	<b>PROGETTO ESECUTIVO</b>
	Tratto di strada da pavimentare-inquadramento su ortofoto inquadramento su cartografia I.G.M.	
Scala	Data	Note
1:10000 - 1:2000	DICEMBRE 2022	

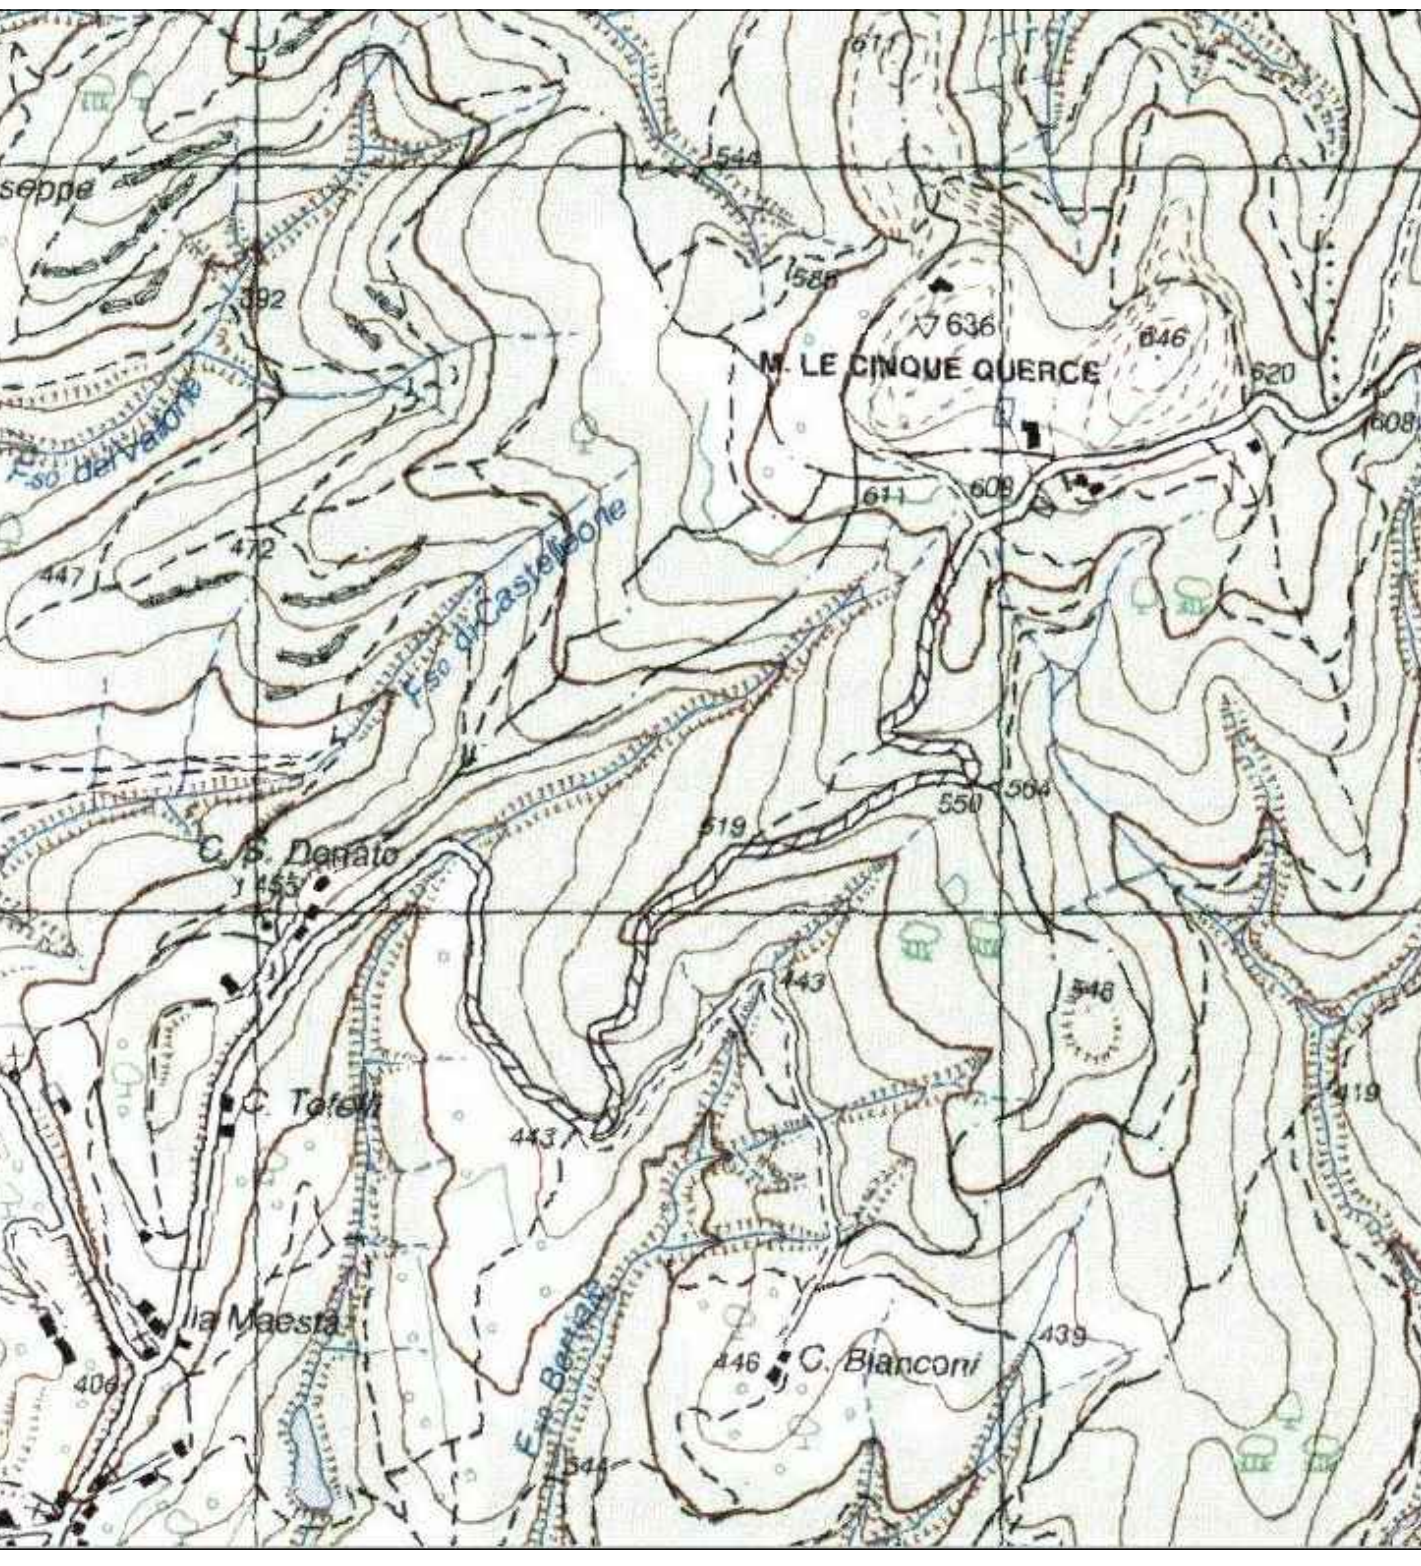

INQUADRAMENTO SU CARTOGRAFIA I.G.M.  
 SCALA 1:10000

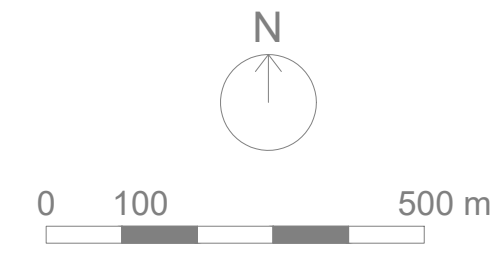

INQUADRAMENTO SU ORTOFOTO  
 SCALA 1:2000

