
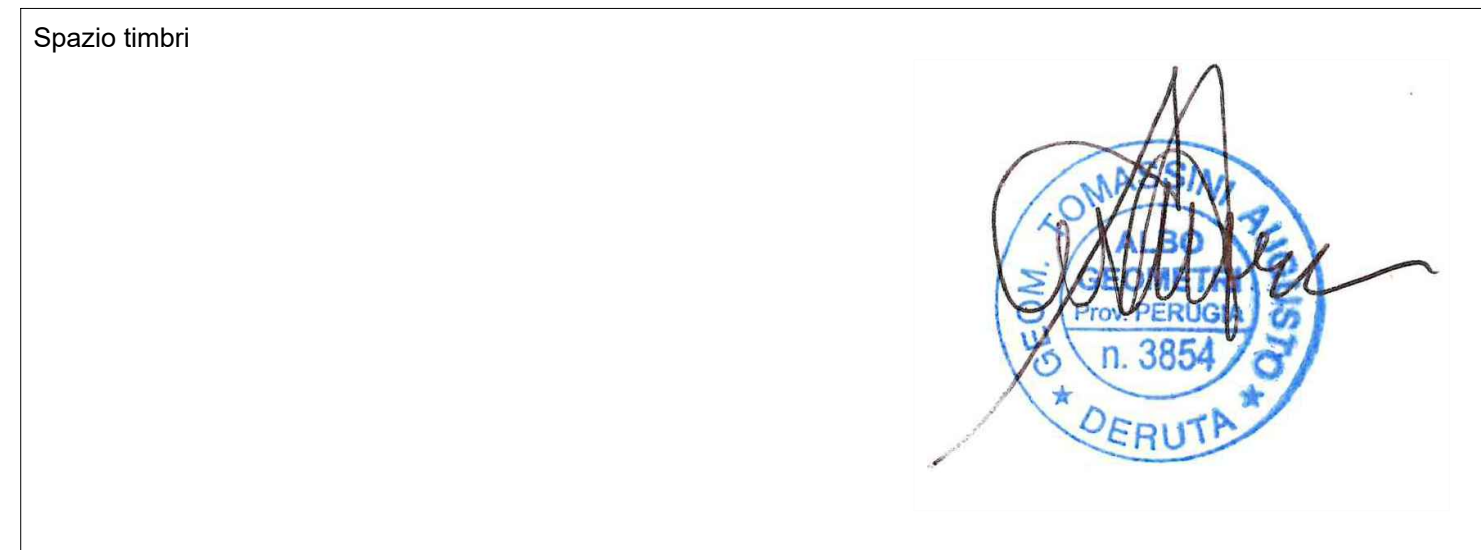


COMUNE DI DERUTA
PROVINCIA DI PERUGIA

Oggetto **MIGLIORAMENTO E MESSA IN SICUREZZA DELLA STRADA COMUNALE DI SAN DONATO**
Reg. (UE) N. 1305/2013 Programma di Sviluppo Rurale per l'Umbria 2014-2020
Misura 7 - Sottomisura 7.2 - Intervento 7.2.1

Committente: COMUNE DI DERUTA

Ubicazione: Fraz. Castellone - Strada S.Donato

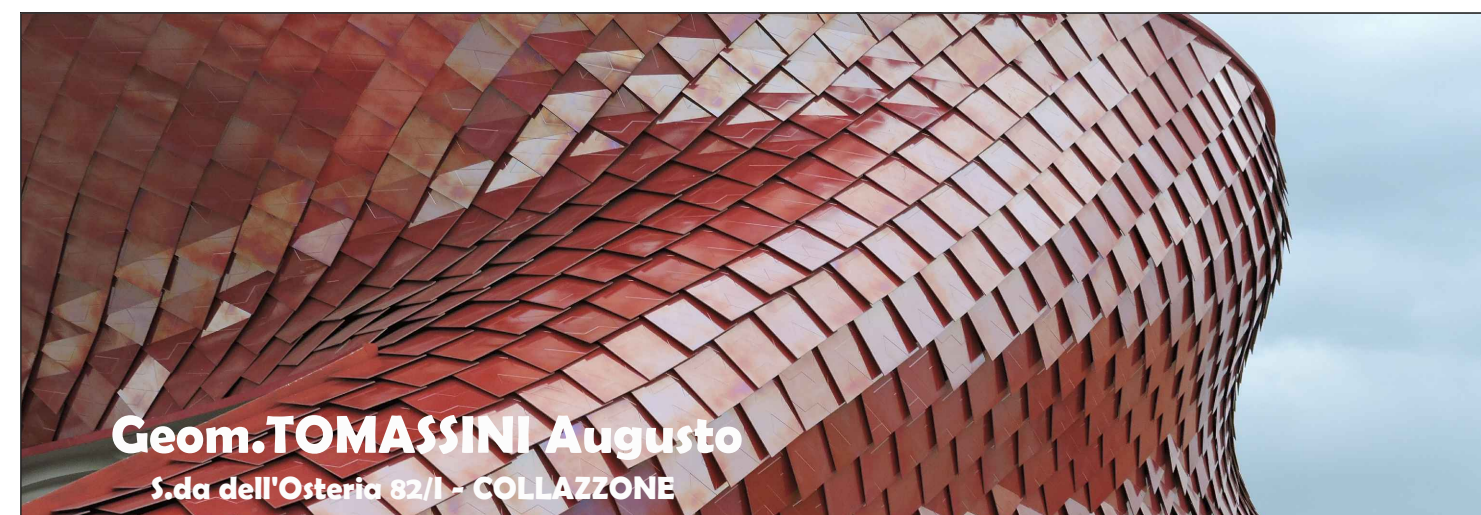

Numero tavola	Descrizione	PROGETTO ESECUTIVO	
E-04a	Sezioni tracciato strada		
Scala	Data	Note	
1:100	DICEMBRE 2022		

