

COMUNE DI DERUTA

PROVINCIA DI PERUGIA

Oggetto **MIGLIORAMENTO E MESSA IN SICUREZZA DELLA STRADA COMUNALE DI SAN DONATO**
Reg. (UE) N. 1305/2013 Programma di Sviluppo Rurale per l'Umbria 2014-2020
Misura 7 - Sottomisura 7.2 - Intervento 7.2.1

Committente: COMUNE DI DERUTA

Ubicazione Fraz. Castelleone - Strada S.Donato




Spazio timbri




Numero tavola Descrizione **PROGETTO ESECUTIVO**

E-06 Particolari costruttivi

Scala 1:20 Data DICEMBRE 2022 Note

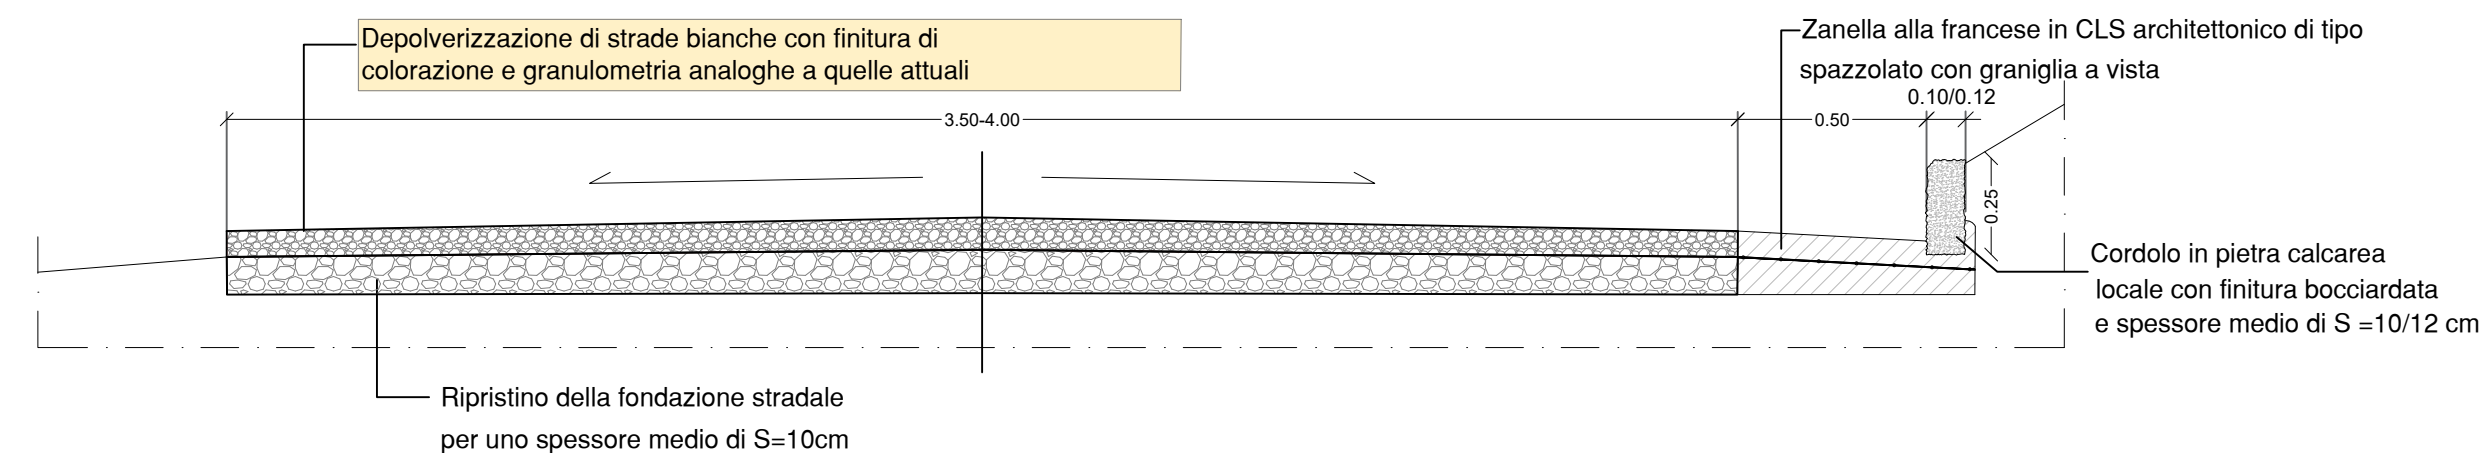


SEZIONE STRADALE TIPO _ scala 1:20

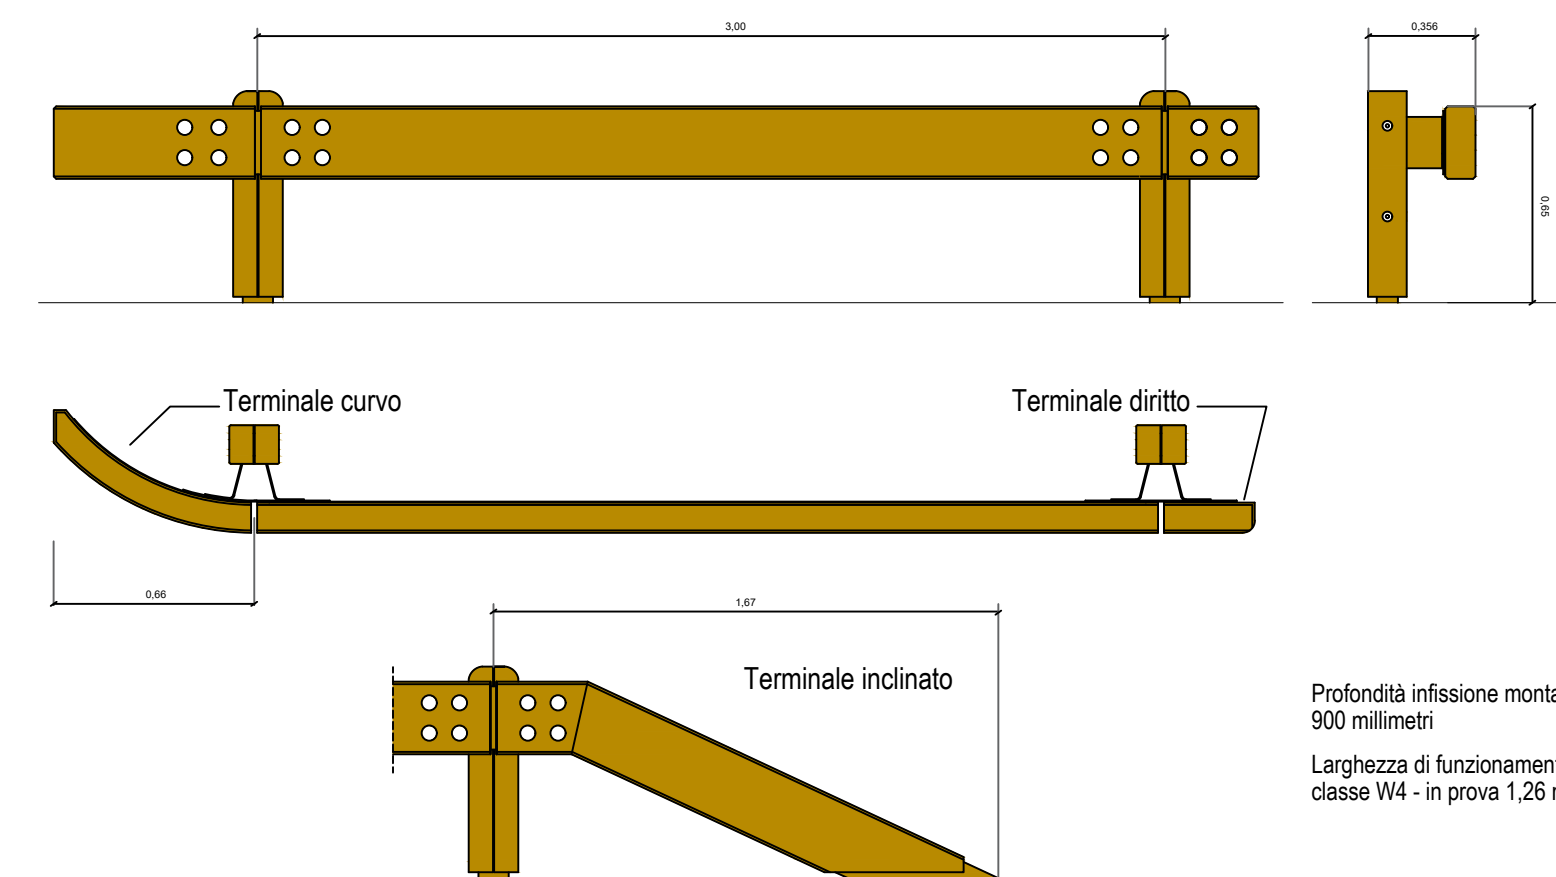

Profondità infissione montanti: 900 millimetri
Larghezza di funzionamento: classe W4 - in prova 1,26 m

PARTICOLARE BARRIERA STRADALE CORTEN/LEGNO _ scala 1:20

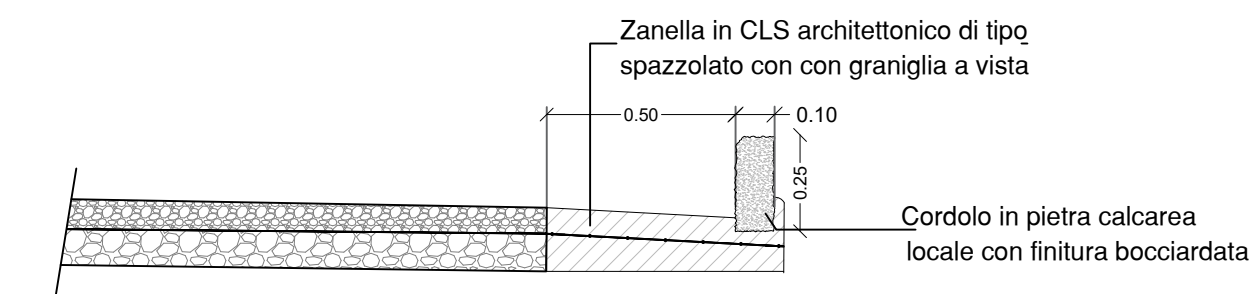

PARTICOLARE ZANELLA STRADALE _ scala 1:20