


- LEGENDA**
- DISCENDENTI
 - CONDOTTA RAMO STRADA
 - - - CONDOTTA RAMO VERSANTE CENTRO STORICO
 - POZZETTO RAMO VERSANTE CENTRO STORICO
 - XX-XX DETTAGLI FOTOGRAFICI

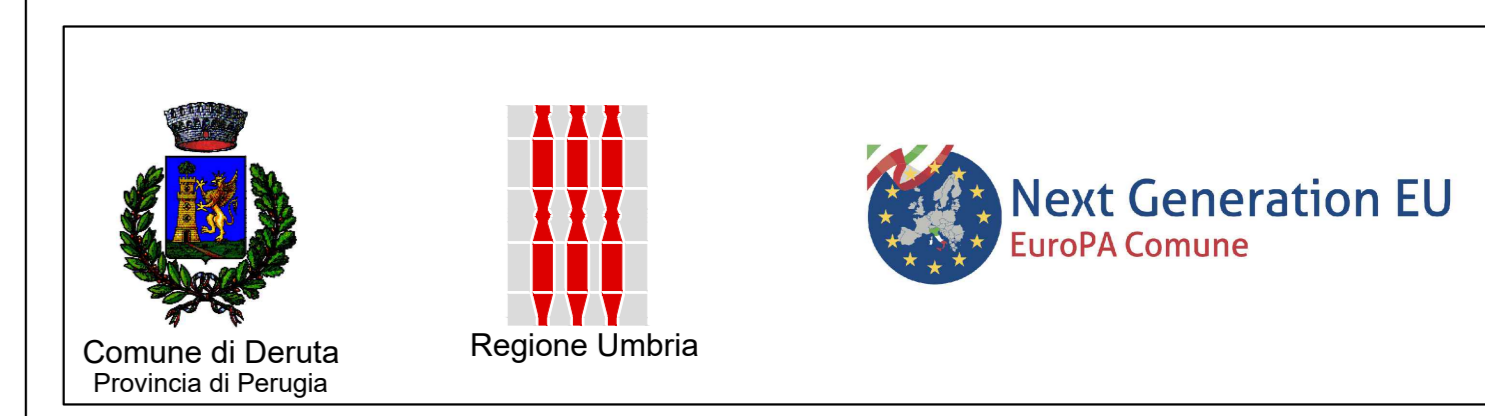

PNRR M2C4I2.1b - MISSIONE 2. COMPONENTE 4. INVESTIMENTO 2.1b
 MISURE PER LA GESTIONE DI RISCHIO ALLUVIONE E PER LA
 RIDUZIONE DEL RISCHIO IDROGEOLOGICO:
 MITIGAZIONE DEL RISCHIO IDROGEOLOGICO RELATIVO AI VERSANTI
 SOTTOSTANTI IL CENTRO STORICO DI DERUTA

PROGETTO ESECUTIVO

STATO DI FATTO
 PLANIMETRIA DI INQUADRAMENTO

COMM. C|B|R DOC. E|O|1|6 REV. A SCALA 1:500 FILE C|B|E|O|1|6|A



REVISIONE	DATA	OGGETTO	REDAATTO	APPROVATO	AUTORIZZATO
A	Maggio 2023	Emissione	M.Zucconi	F.Brunori	N.Granieri