


- LEGENDA**
- POZZETTO ESISTENTE
 - SOSTITUZIONE TRATTO FINALE DISCENDENTI ESISTENTI CON RELATIVO POZZETTO
 - RIFACIMENTO CONDOTTA ESISTENTE
 - RIFACIMENTO POZZETTO ESISTENTE
 - NUOVA CONDOTTA
 - NUOVO POZZETTO
 - PERCORSO MANUTENZIONE
 - NUOVA PASSERELLA DI COLLEGAMENTO
 - EMBRICE
 - PARATIA
 - TERRA RINFORZATA
 - RETE+GEOSTUOIA

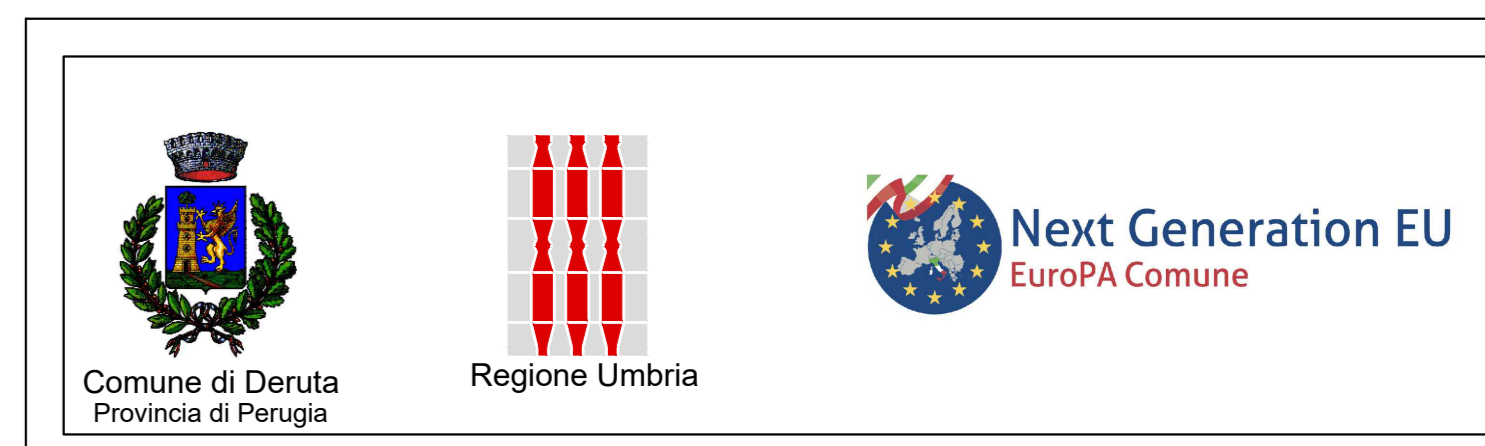

PNRR M2C4I2.1b - MISSIONE 2. COMPONENTE 4. INVESTIMENTO 2.1b
 MISURE PER LA GESTIONE DI RISCHIO ALLUVIONE E PER LA
 RIDUZIONE DEL RISCHIO IDROGEOLOGICO:
 MITIGAZIONE DEL RISCHIO IDROGEOLOGICO RELATIVO AI VERSANTI
 SOTTOSTANTI IL CENTRO STORICO DI DERUTA

PROGETTO ESECUTIVO

INTERVENTI DI PROGETTO
 PLANIMETRIA DEGLI INTERVENTI

COMM. C|B|R DOC. E|O|2|O REV. A| SCALA 1:500 FILE C|B|E|O|2|O|A

Sintagma
 Dott. Ing. NANDO GRANIERI

REVISIONE	DATA	OGGETTO	REDAATTO	APPROVATO	AUTORIZZATO
A	Maggio 2023	Emissione	M.Zucconi	P.Castruberti	N.Granieri

DRYTAGRAM S.p.A. - VIA ROBERTA, 1 - 06133 PERUGIA - S.M. IN CAMPO - Tel. +39.075.606071 Fax. +39.075.606072 Email: sintagma@sintagma-regionea.it