


LEGENDA

- POZZETTO ESISTENTE
- SOSTITUZIONE TRATTO FINALE DISCENDENTI ESISTENTI CON RELATIVO POZZETTO
- RIFACIMENTO CONDOTTA ESISTENTE
- RIFACIMENTO POZZETTO ESISTENTE
- NUOVA CONDOTTA
- NUOVO POZZETTO
- PERCORSO MANUTENZIONE
- EMBRICE
- PARATIA
- TERRA ARMATA
- RETE+GEOSTUOIA
- NUOVA PASSERELLA DI COLLEGAMENTO

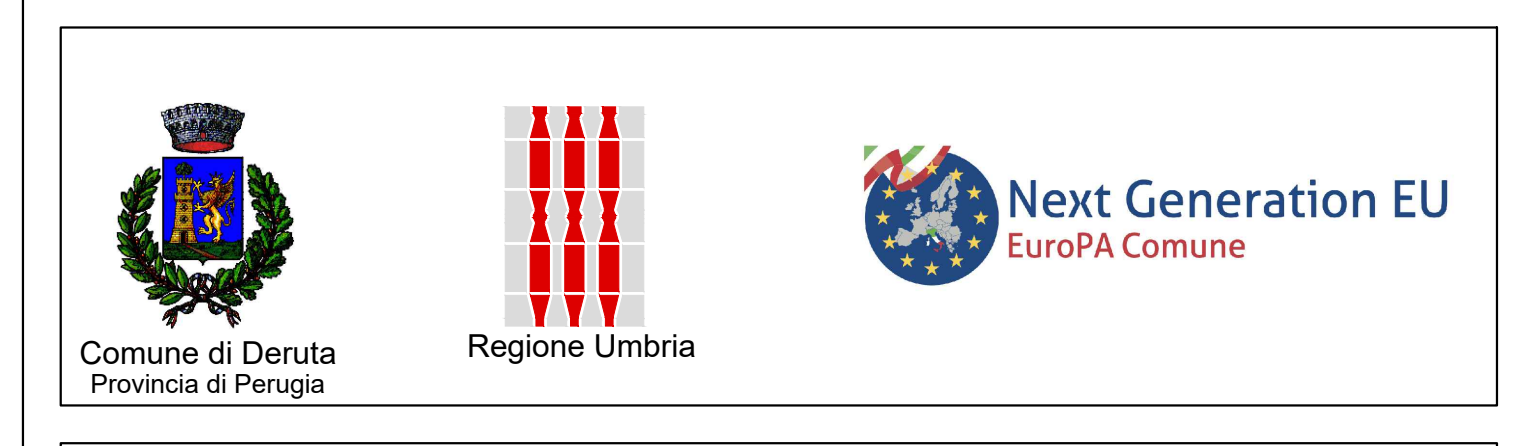


PNRR M2C4I2.1b - MISSIONE 2. COMPONENTE 4. INVESTIMENTO 2.1b
MISURE PER LA GESTIONE DI RISCHIO ALLUVIONE E PER LA
RIDUZIONE DEL RISCHIO IDROGEOLOGICO:
MITIGAZIONE DEL RISCHIO IDROGEOLOGICO RELATIVO AI VERSANTI
SOTTOSTANTI IL CENTRO STORICO DI DERUTA

PROGETTO ESECUTIVO

CANTIERIZZAZIONE
PIANTA AREA DI CANTIERE 1 E SEZIONI FASI INTERVENTI

COMM.	CBR	DOC.	E027	REV.	A	SCALA	VARIE	FILE	CBRE027A
-------	-----	------	------	------	---	-------	-------	------	----------

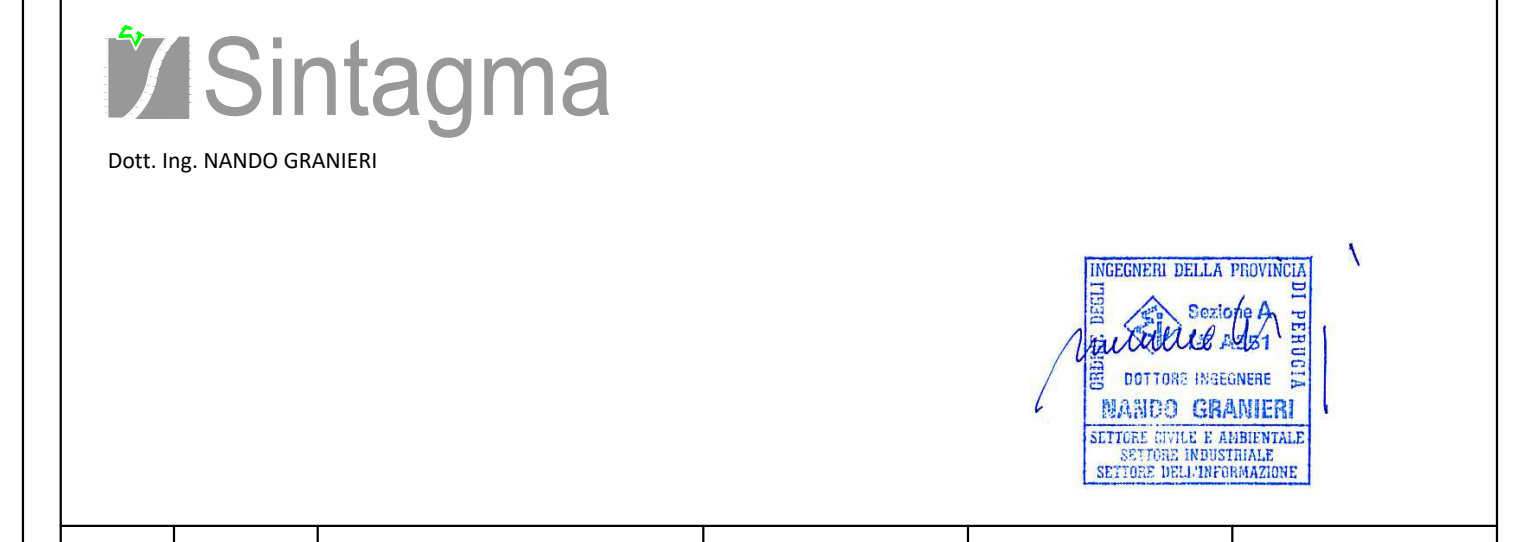

REVISIONE	DATA	OGGETTO	M. Baldelli	P. Castrabatte	N. Granieri
			REDAITTO	APPROVATO	AUTORIZZATO

A Maggio 2023 Emissione
 Sintagma S.p.A. - Via Moscati, 1 - 06122 Perugia - S.M. IN CAMPO - Tel: +39 075 899012 - Fax: +39 075 8990123 - Email: sintagma@sintagma-ingegneria.it