
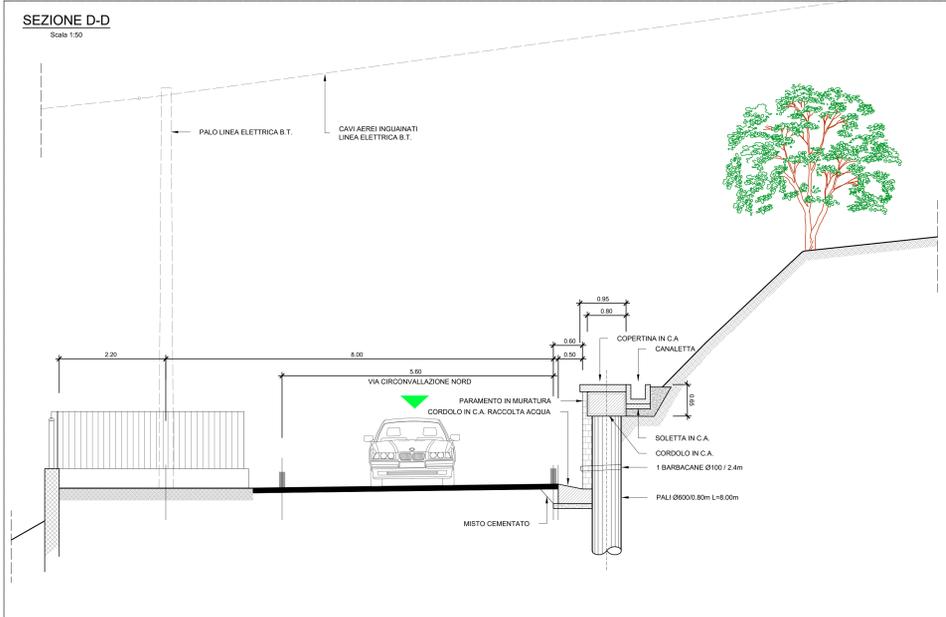
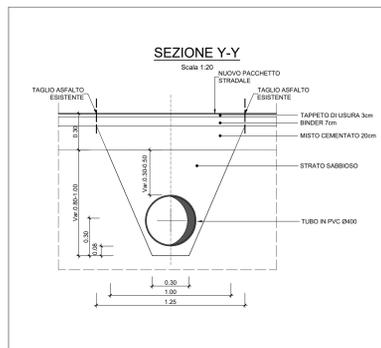
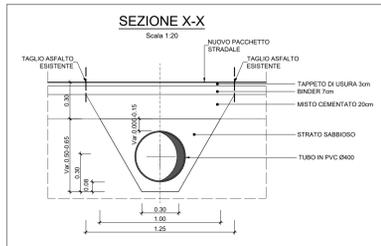




SEZIONE H-H

Scala 1:50

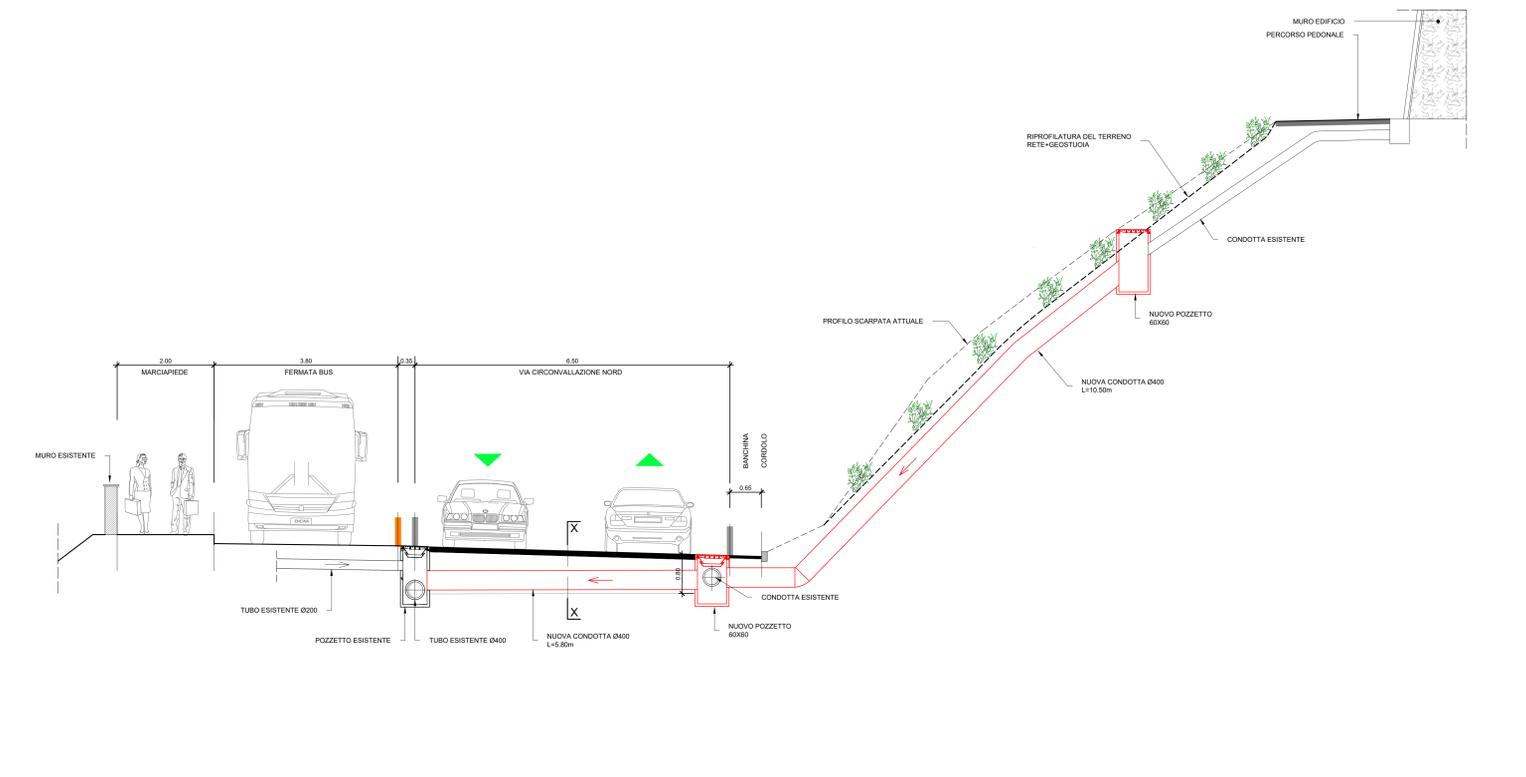

SEZIONE M-M

Scala 1:50

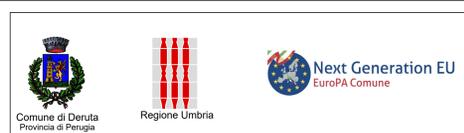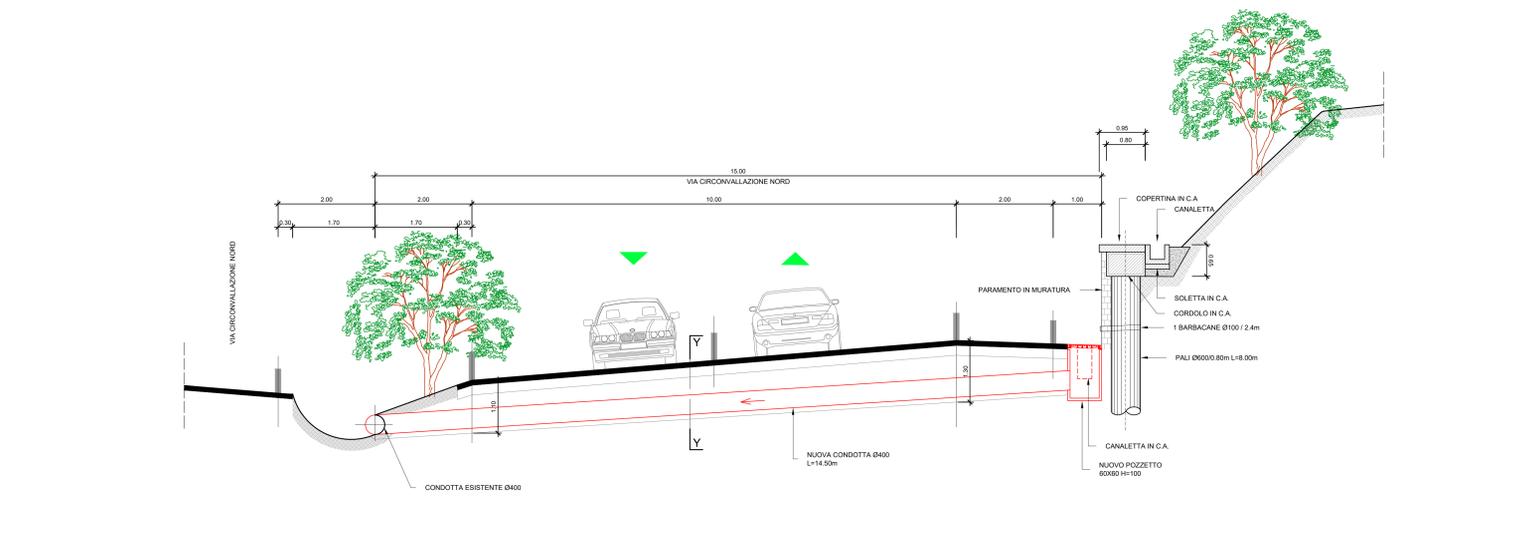

PNRR M2C4I2.1b - MISSIONE 2. COMPONENTE 4. INVESTIMENTO 2.1b
MISURE PER LA GESTIONE DI RISCHIO ALLUVIONE E PER LA
RIDUZIONE DEL RISCHIO IDROGEOLOGICO:
MITIGAZIONE DEL RISCHIO IDROGEOLOGICO RELATIVO AI VERSANTI
SOTTOSTANTI IL CENTRO STORICO DI DERUTA

PROGETTO ESECUTIVO

INTERVENTI DI PROGETTO
INTERVENTI LUNGO STRADA PROVINCIALE 419 DI CASALTA
SEZIONE DI PROGETTO

COM. CBR DOC. E031 REV. A SCALA VARIE FILE CBR/E031A



REVISIONE	DATA	OGGETTO	REDATTO	APPROVATO	AUTORIZZATO
A	Giugno 2023	Emissione	M. Baldelli	P. Castrabante	N. Granieri