STRADA COMUNALE - VIA DELLA CASACCIA

Lunghezza intervento Ml. 35 c

STRADA LOC. VENTURELLO

Lunghezza intervento Ml. 380 c

STRADA COMUNALE - VIA FRANCESCANA - Fraz. PONTENUOVO

Lunghezza intervento Ml. 100 c

STRADA COMUNALE VIA TIBERINA - TRATTO SVINCOLO DERUTA NORD - USCITA SUD CONAD

Lunghezza intervento Ml. 320

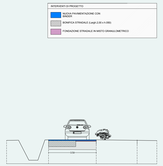

SEZIONE 1-1_scala 1:100

SEZIONE 3-3_scala 1:100

SEZIONE 2-2_scala 1:100

SEZIONE 1-1_scala 1:100

SEZIONE TIPO - SCALA 1:100

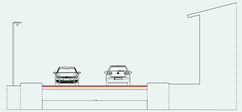

SEZIONE TRATTO NORD - SCALA 1:100

SEZIONE TRATTO CENTRALE - SCALA 1:100

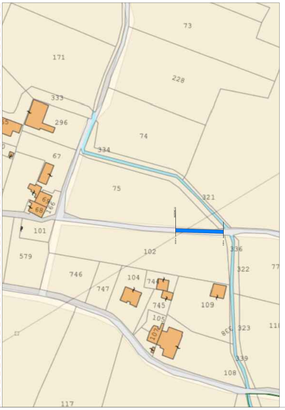

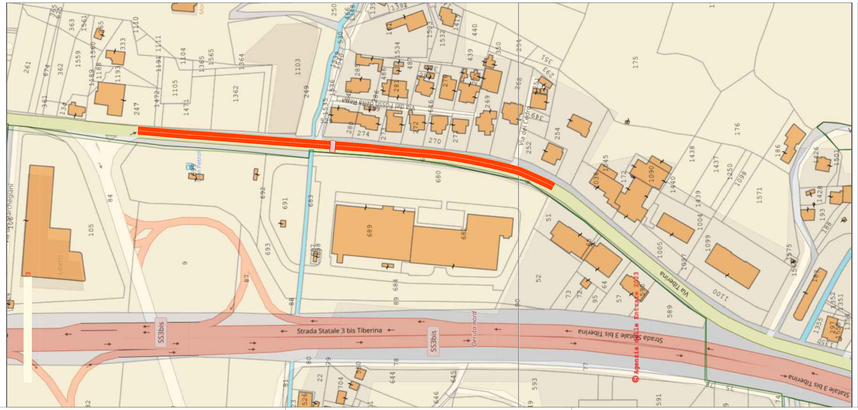

COMUNE DI DERUTA

Provincia di Perugia

REGIONE UMBRIA

Committente: Comune di DERUTA

PROGETTO ESECUTIVO - PRIMA EMISSIONE

Oggetto: Risanamento della pavimentazione di alcune strade comunali in Deruta capoluogo e frazioni. Affidamento del servizio tecnico di progettazione esecutiva, direzione lavori.
CUP B57H21004840002 CIG 2923C75A07

Responsabile del Procedimento: Geom. Fabio Tamantini

Progettista: Ing. Eleonora Tomassini

Timbri e firme:

Elaborati: PLANIMETRIE - SEZIONI - DOC. FOT
AREA DI INTERVENTO *1*

E_01

Scala	Data	Note
1:1000	Ottobre 2023	