



VIA SAN SILVESTRO

Lunghezza intervento MI. 400 c.

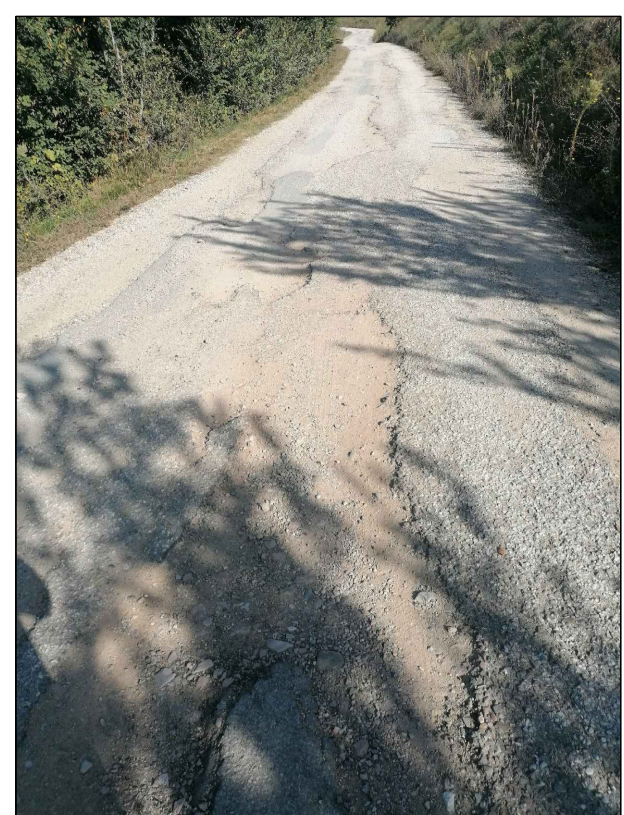







SVINCOLO RIPABIANCA

Lunghezza intervento MI. 160 c.

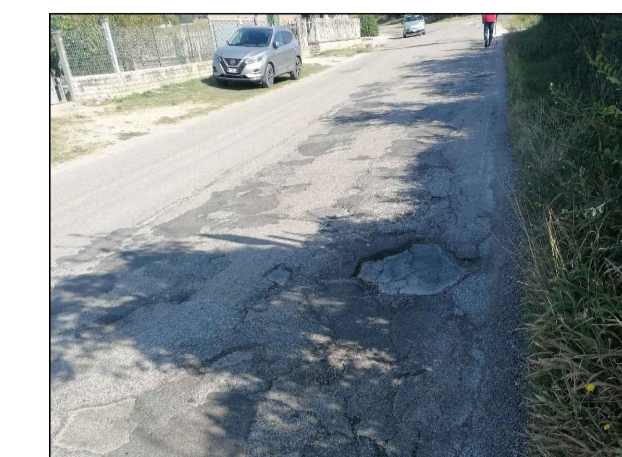

STRADA E.C. DELLA FANCIULLATA

Lunghezza intervento MI. 250 c.

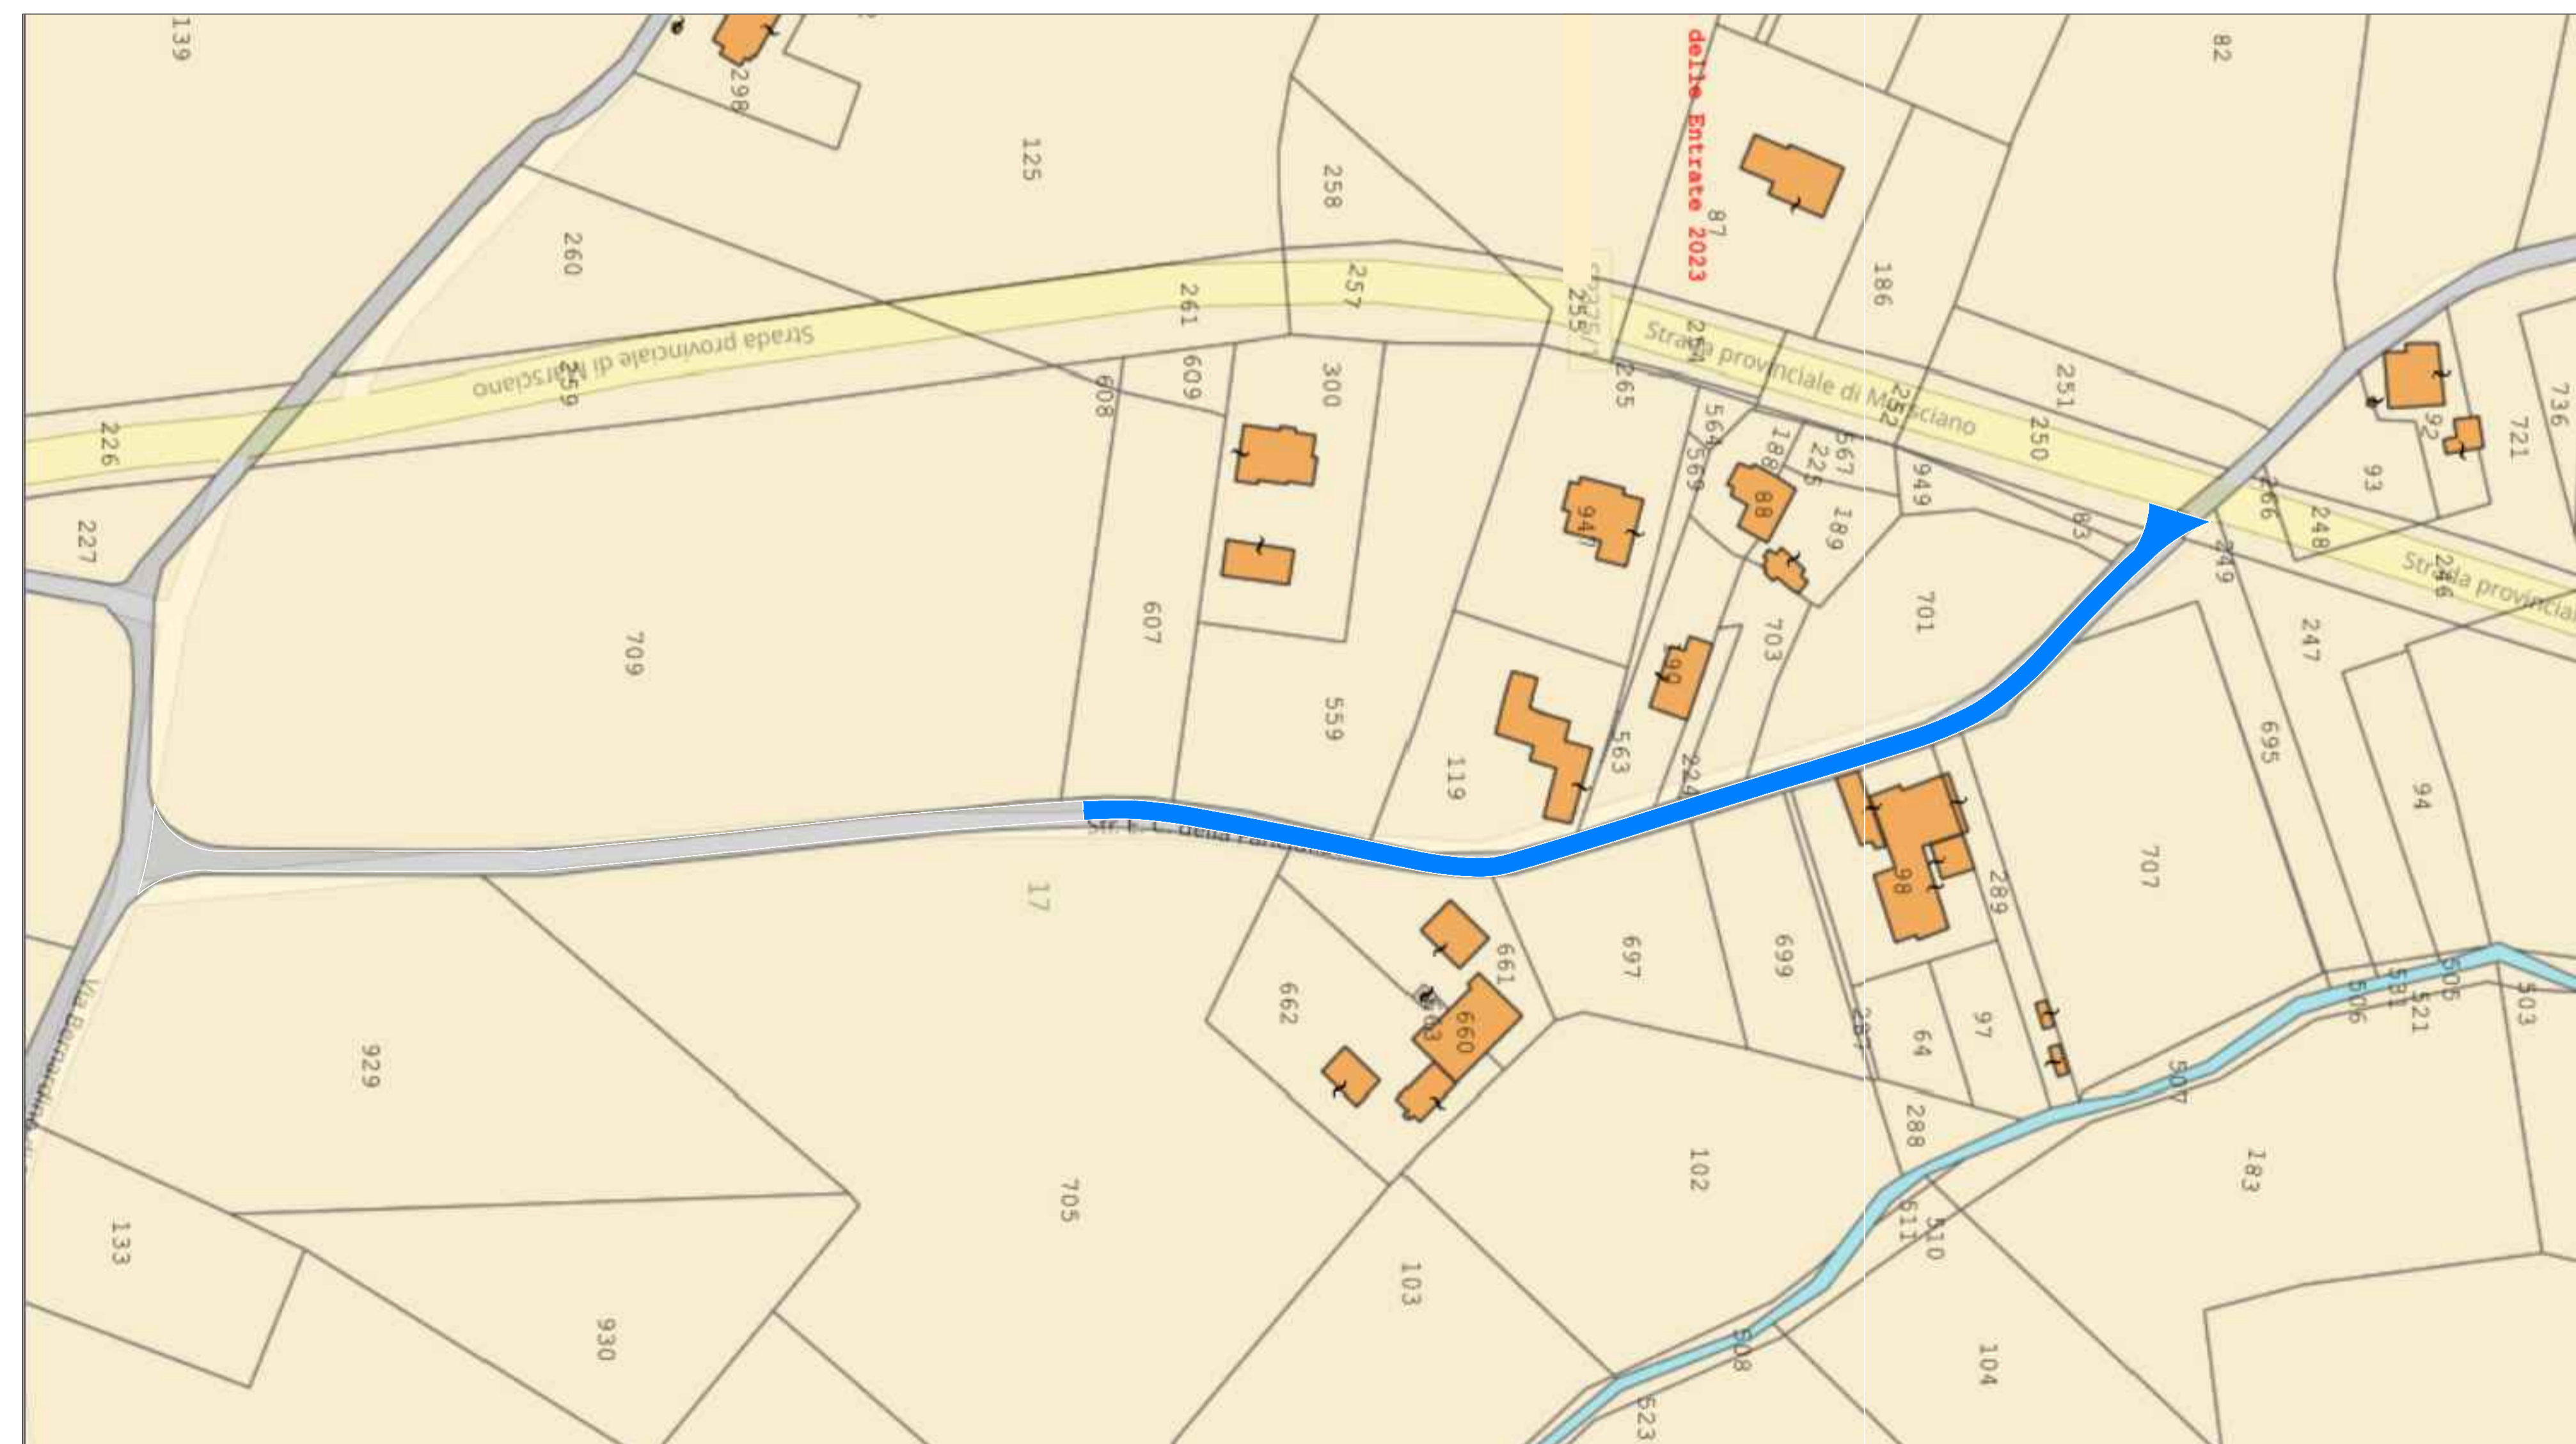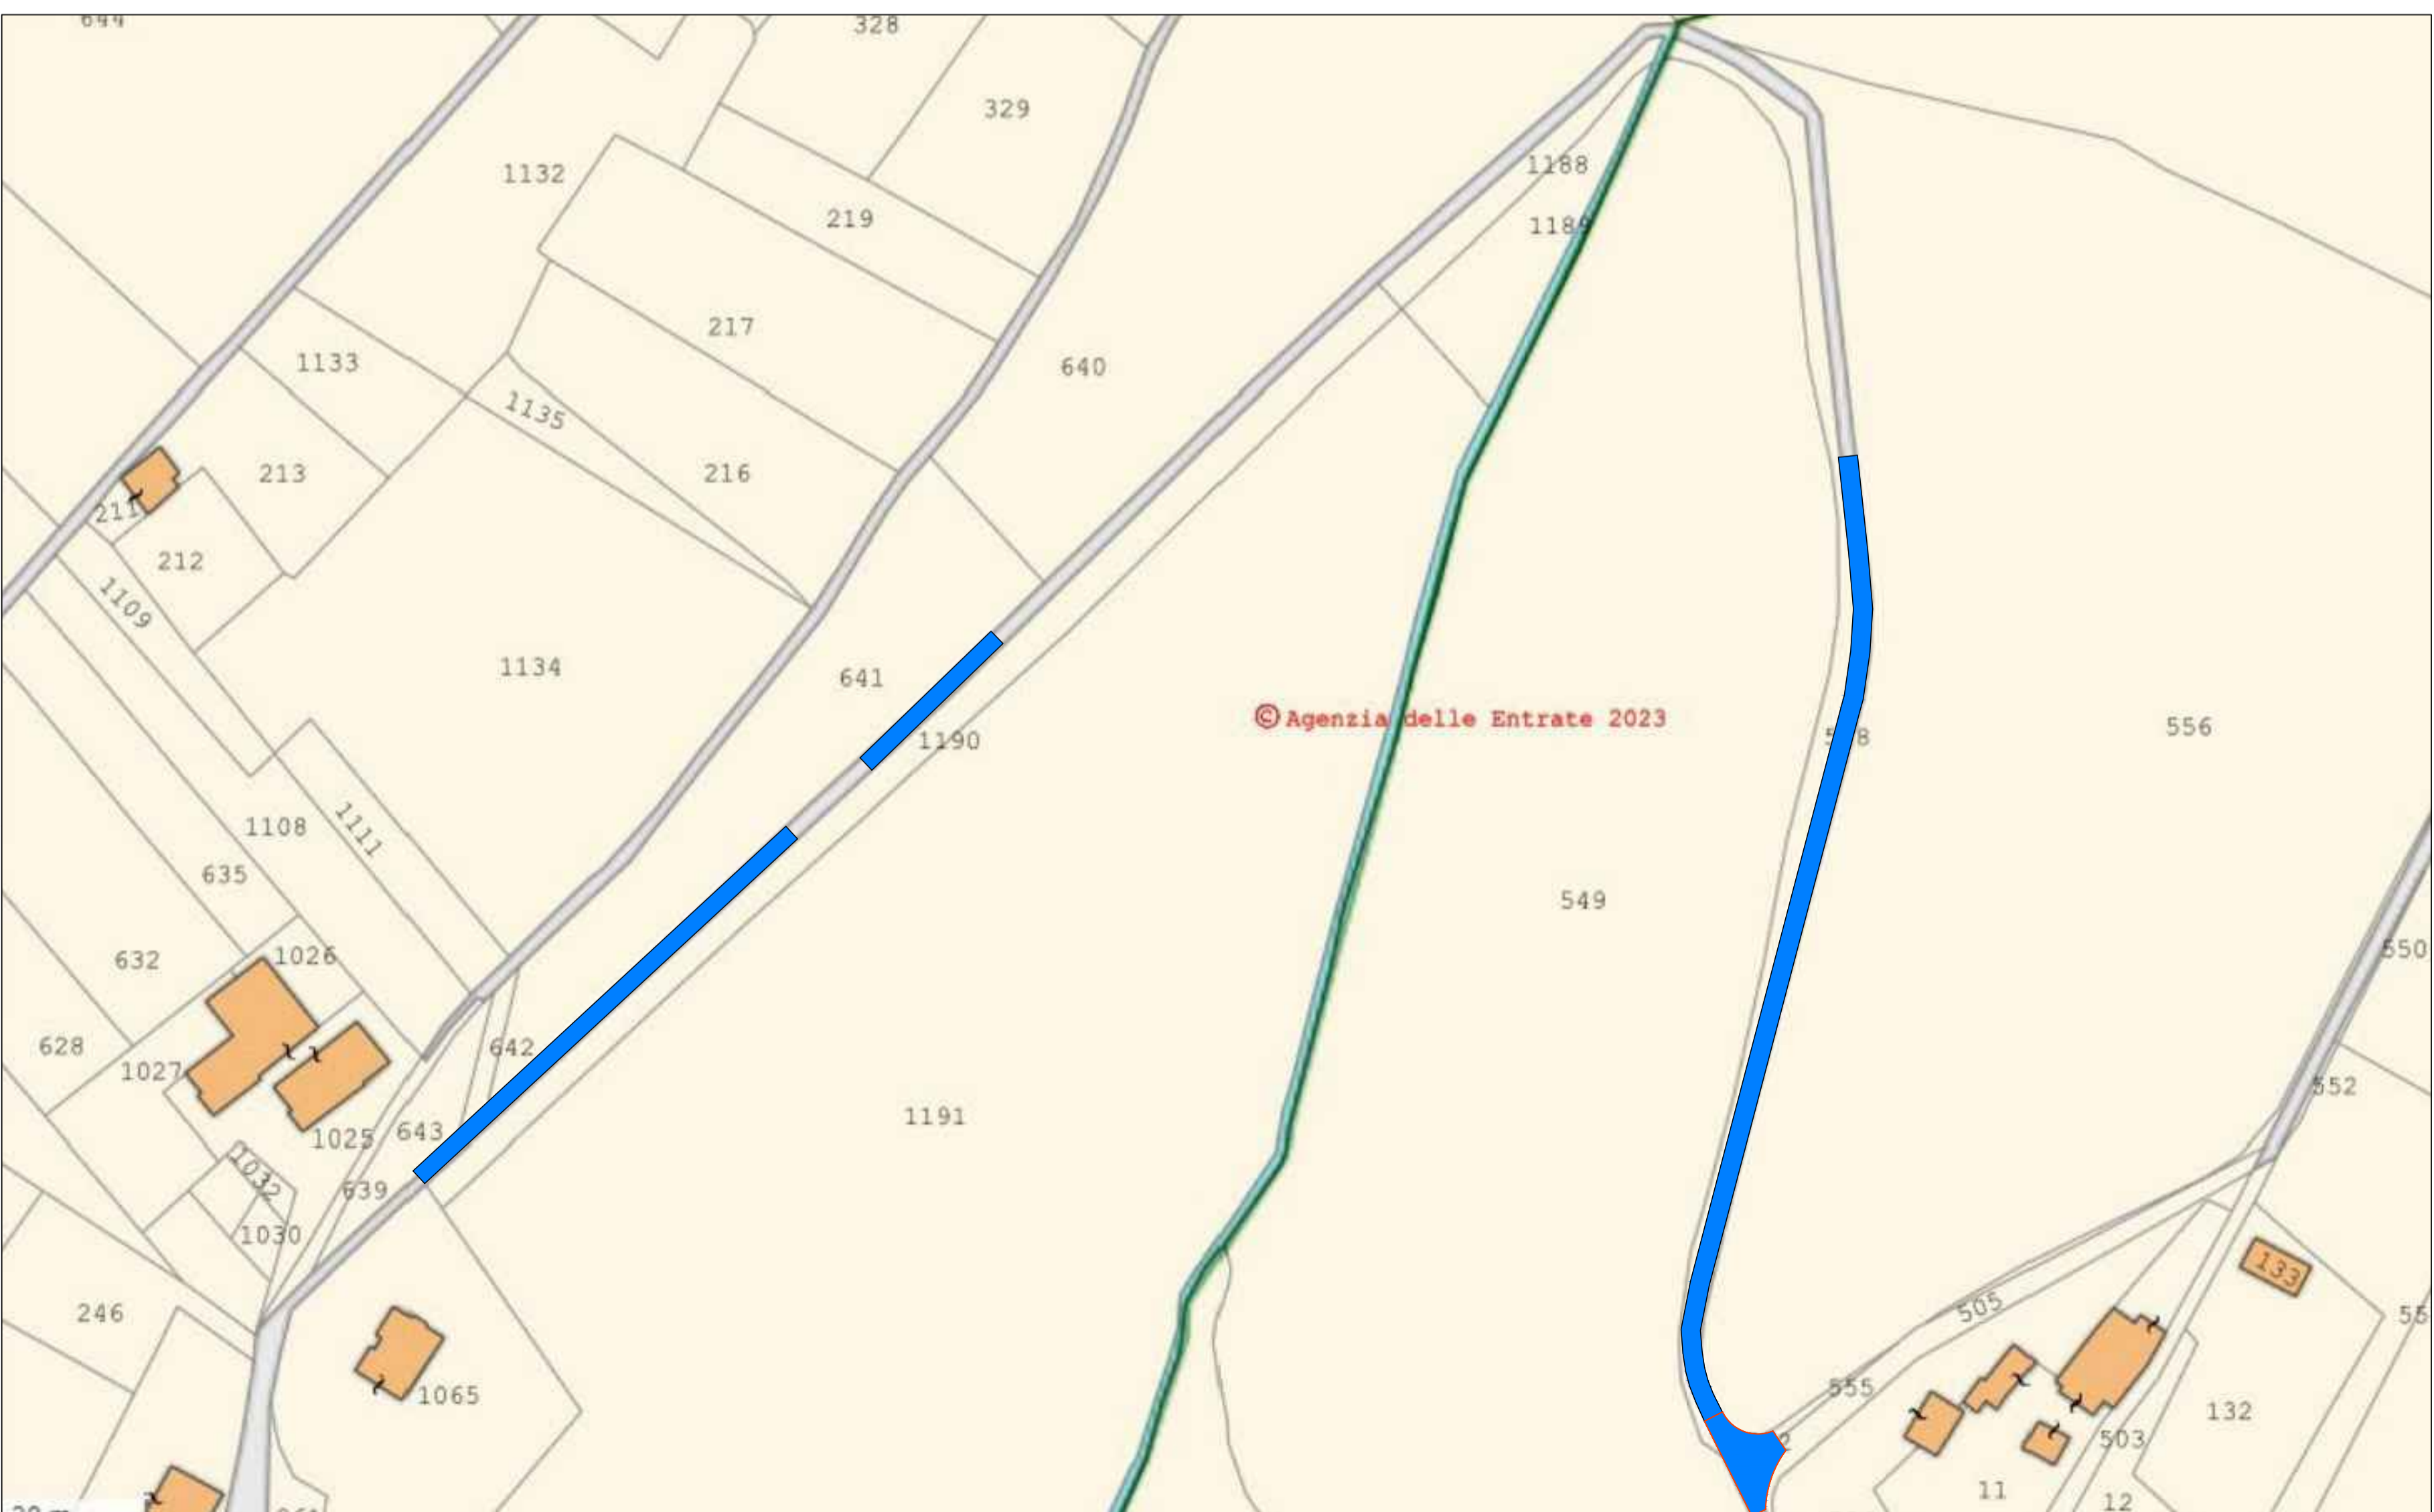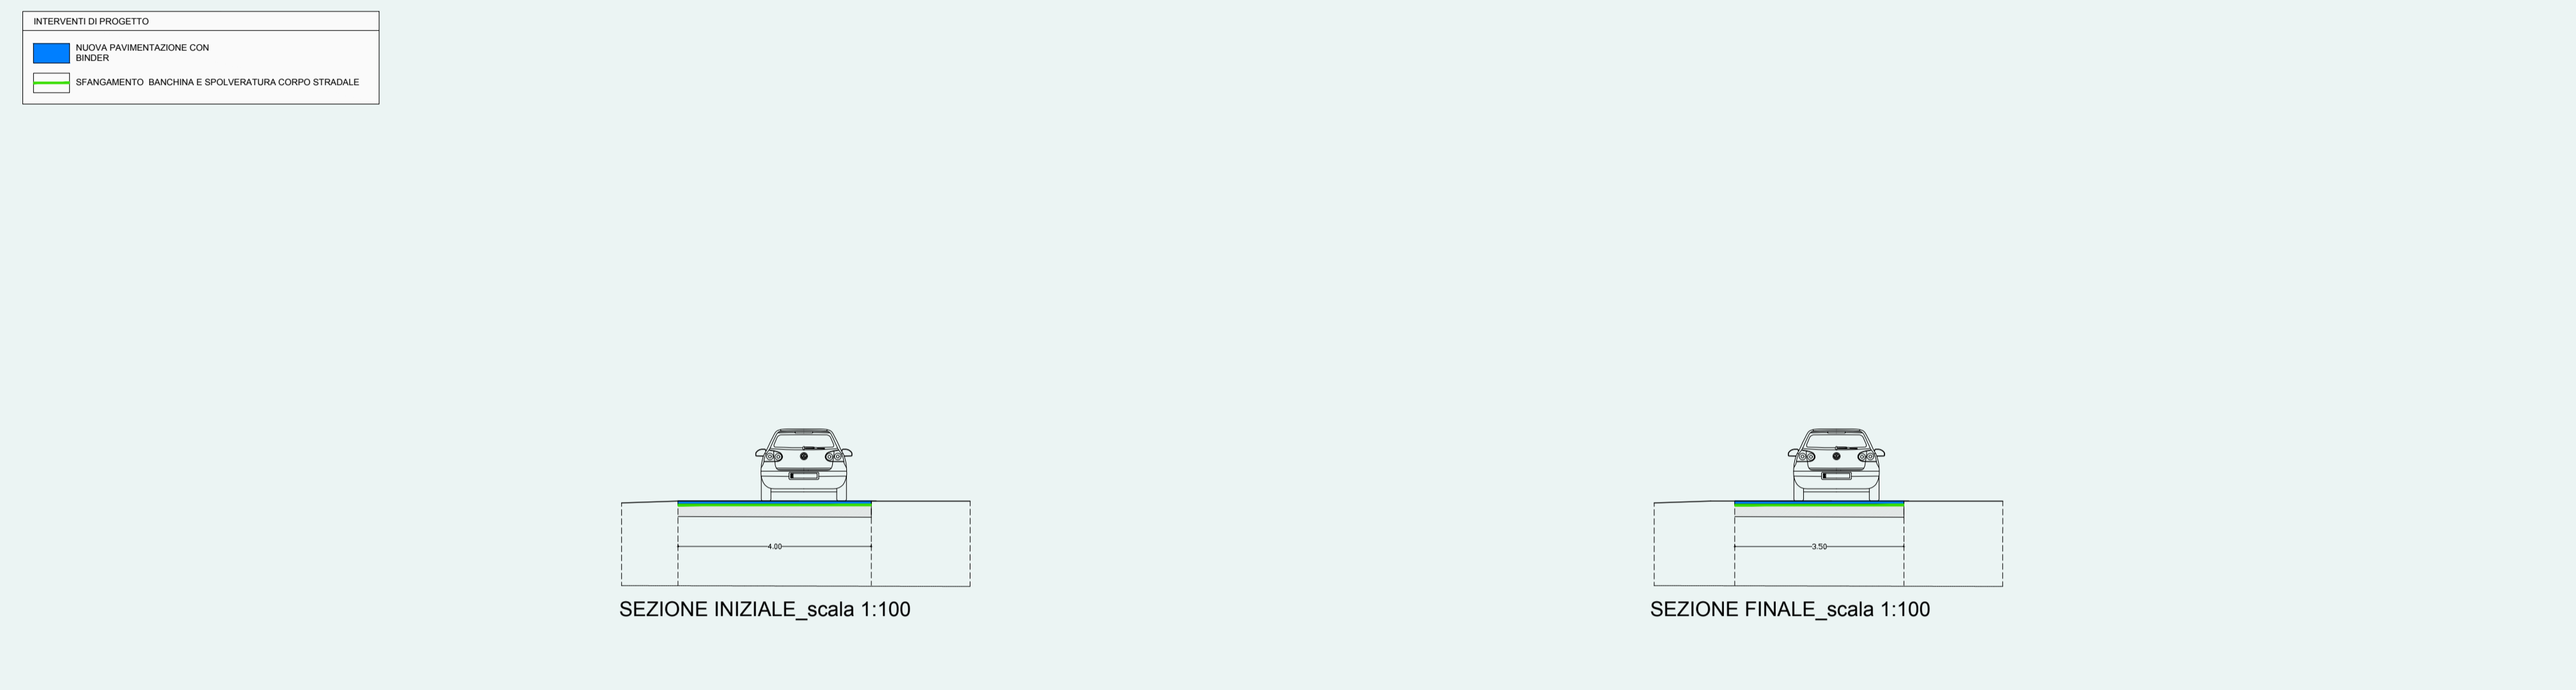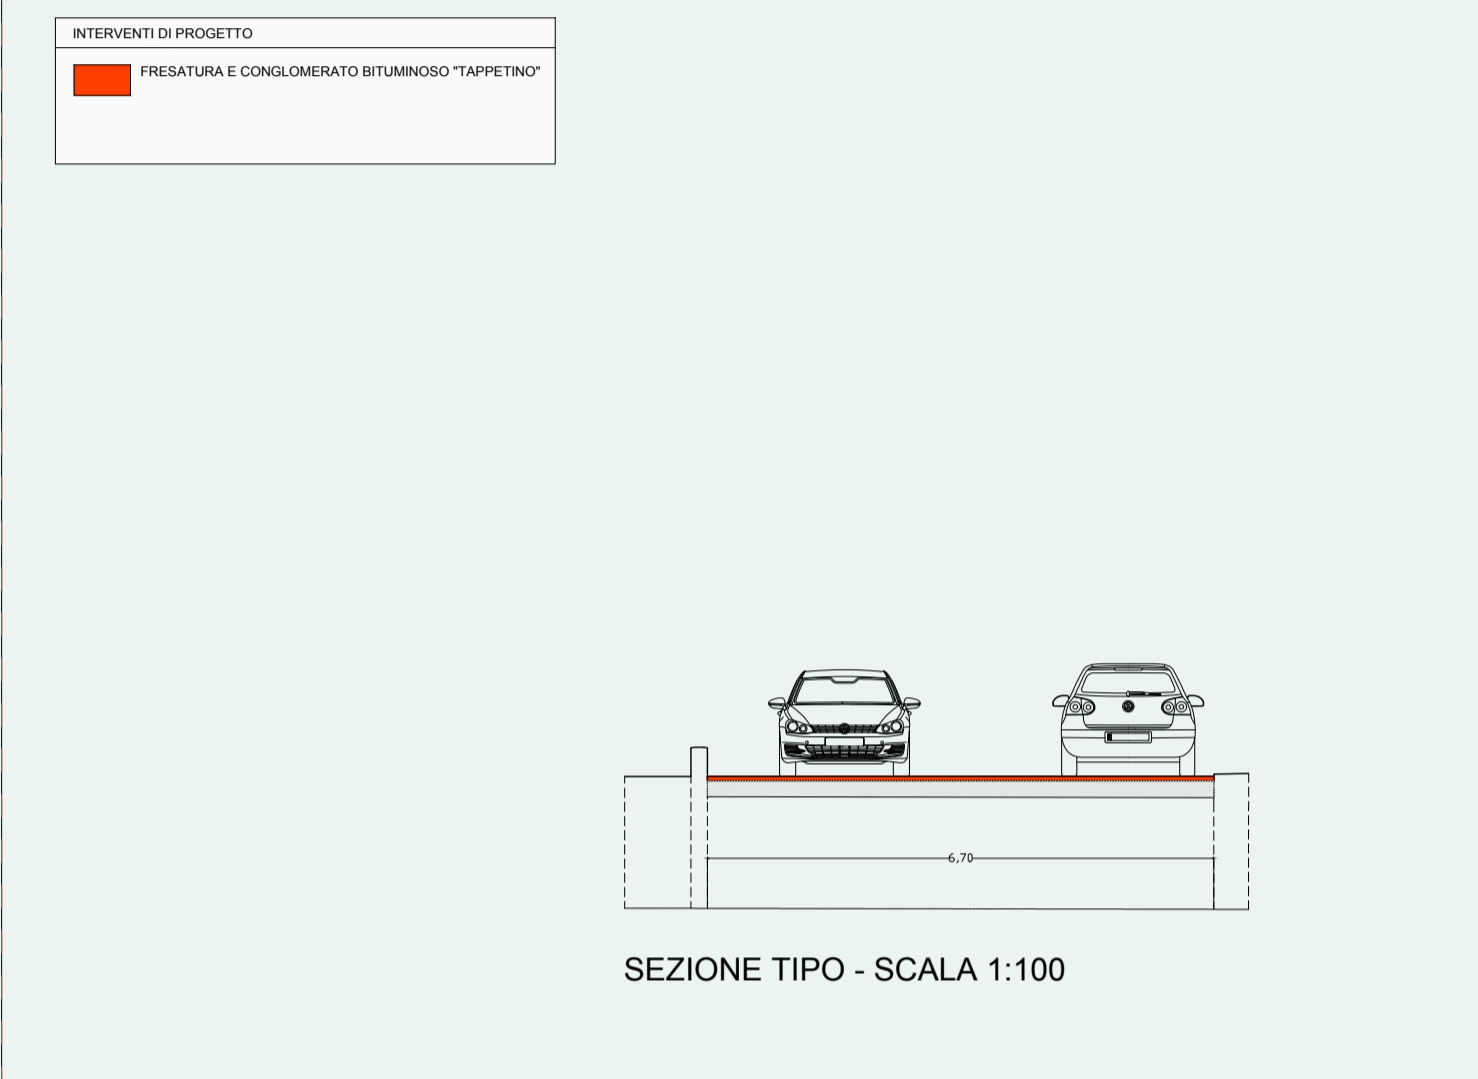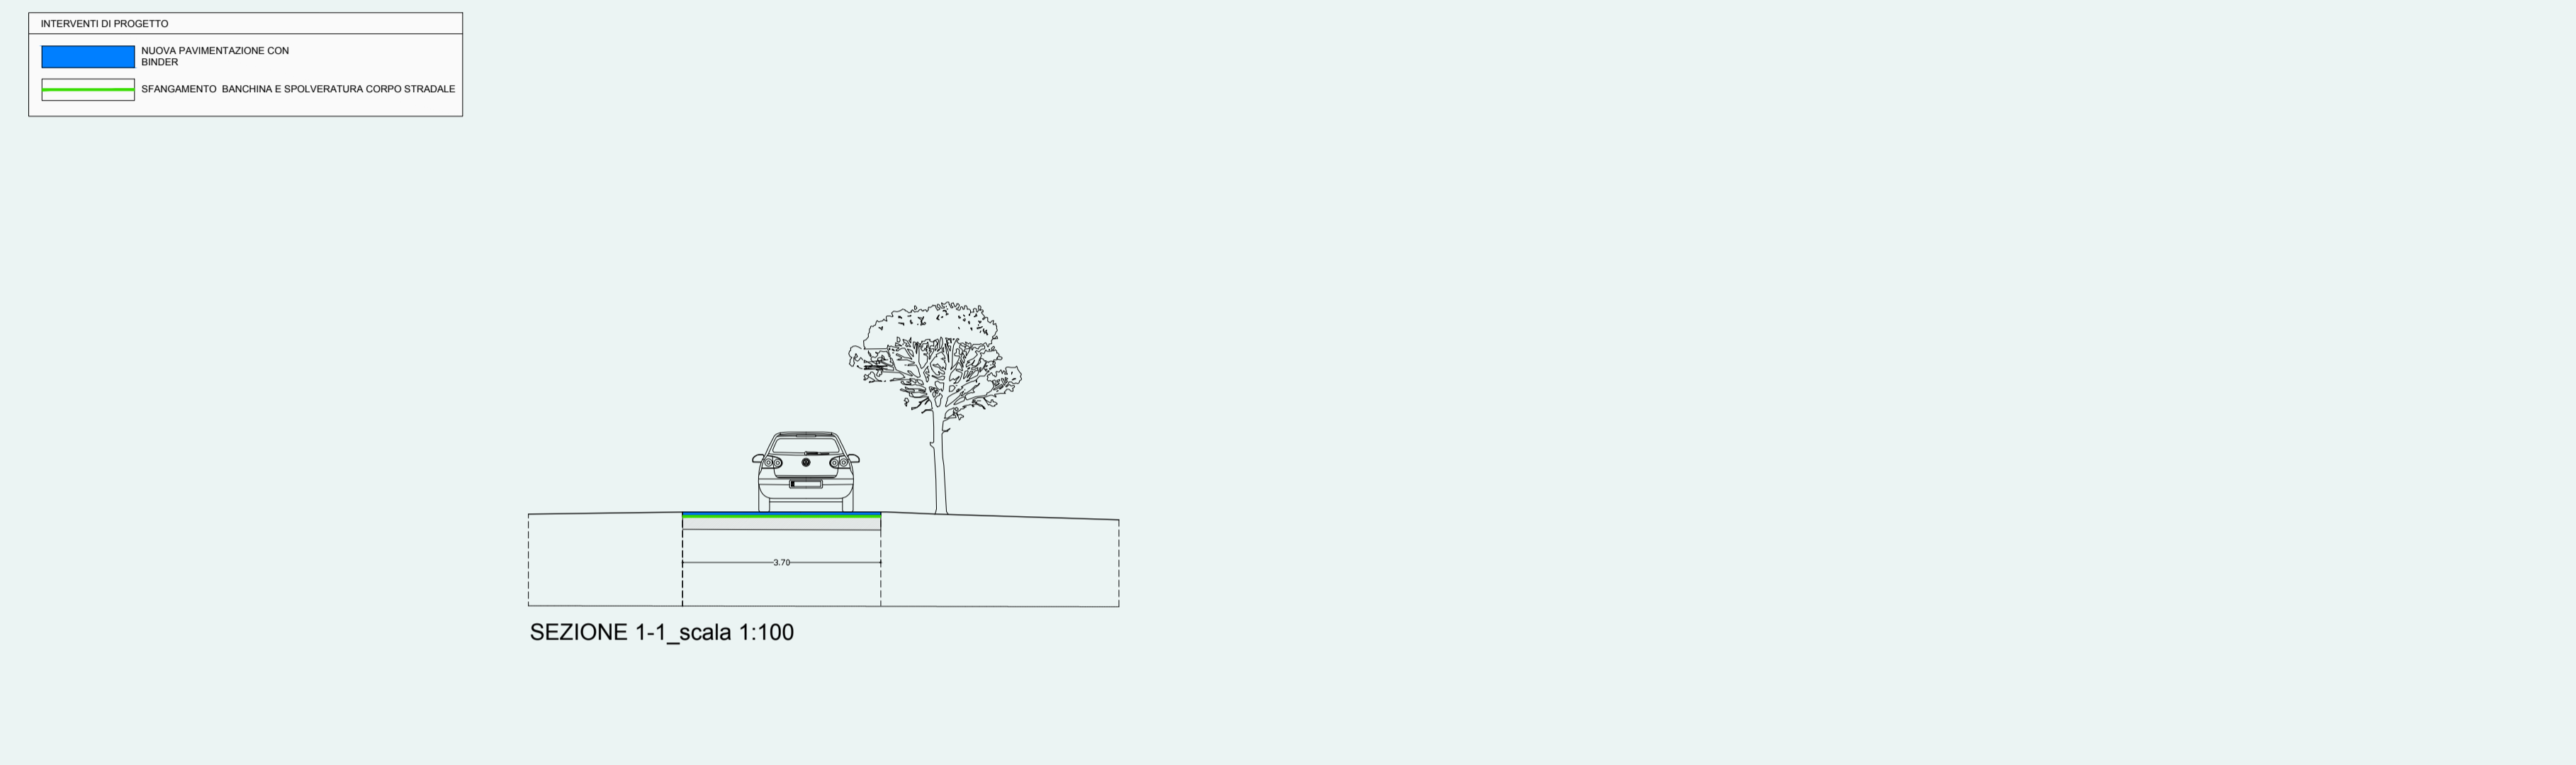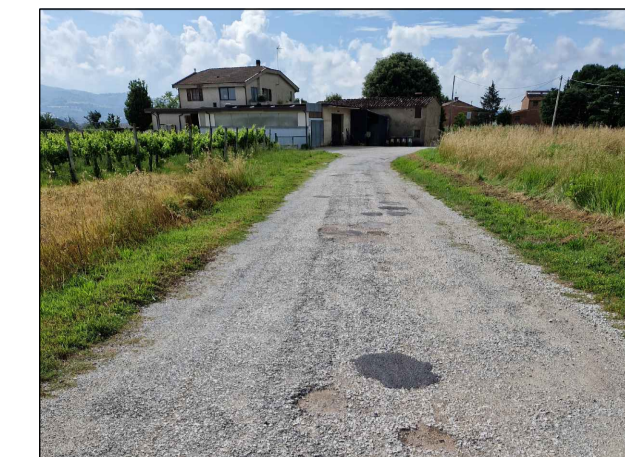

COMUNE DI DERUTA
 Provincia di Perugia
 REGIONE UMBRIA

Committente: Comune di DERUTA

PROGETTO ESECUTIVO - PRIMA EMISSIONE

Oggetto: Risanamento della pavimentazione di alcune strade comunali in Deruta capoluogo e frazioni. Affidamento del servizio tecnico di progettazione esecutiva, direzione lavori.
 CUP B57H21004840002 CIG Z923C75A07

Responsabile del Procedimento: Geom. Fabio Tamantini

Progettista: Ing. Eleonora Tomassini

Timbri e firme:

Elaborati: PLANIMETRIE - SEZIONI - DOC. FOT AREA DI INTERVENTO "2"

Scala: 1:1000 Data: Ottobre 2023 Note

E_02