Comune di Deruta

Oggetto
Progetto di Ampliamento insediamento produttivo per la realizzazione di un nuovo edificio artigianale in variante al PRG PS e PO del Comune di Deruta ex art. 8 DPR 160/2010 ed art. 32 della LR 1/2015

Committente
AR.MET.srl

Località
Via Ciro Chiarini, loc. S. Nicolò di Celle, Deruta (PG)

Immagine identificativa

Spazio per timbri

Progettista
Riccardo Bartolucci Architetto

Progettista
Claudio Cinti Geometra

Descrizione
INQUADRAMENTO GENERALE E PIANO QUOTATO

Elaborato
05

File
COMMESSE\22075\01_PRELIMINARE\06_EDF\002 blocco 1\013_22075_Realizz edif produttivo rev 08_01_24 EDF_PG

Data
02/10/2023

Commessa n° 22075 | Rif. A01 | Agg. | Scala Varie

Note

☐ BOZZA ☐ SUPERATO
☐ COPIA STUDIO ☐ MODIFICATO

Studio 499
Bartolucci & Cinti
Via Carducci, 5
06053 San Nicolò di Celle
Deruta (PG)
075.6975718

LA DIFFUSIONE A TERZI E LA RIPRODUZIONE, ANCHE PARZIALE DI QUESTA TAVOLA, SENZA AUTORIZZAZIONE, E' VIETATA A TERMINI DI LEGGE

LOTTO	FOGLIO	PARTIC.	SUP CATASTALE	R.D TOTALE	PERCENTUALE PROPRIETA'	PROPRIETA'
1	2	994	30166 mq	186,95 €	100%	AR.MET srl

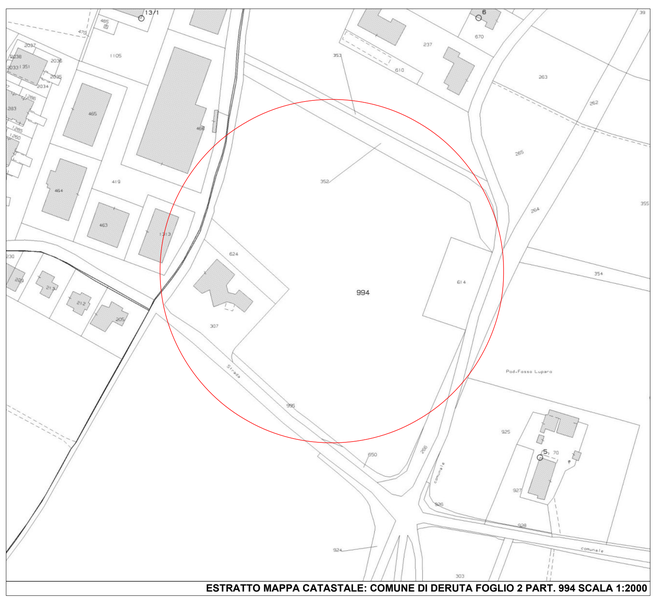

ESTRATTO MAPPA CATASTALE: COMUNE DI DERUTA FOGLIO 2 PART. 994 SCALA 1:2000

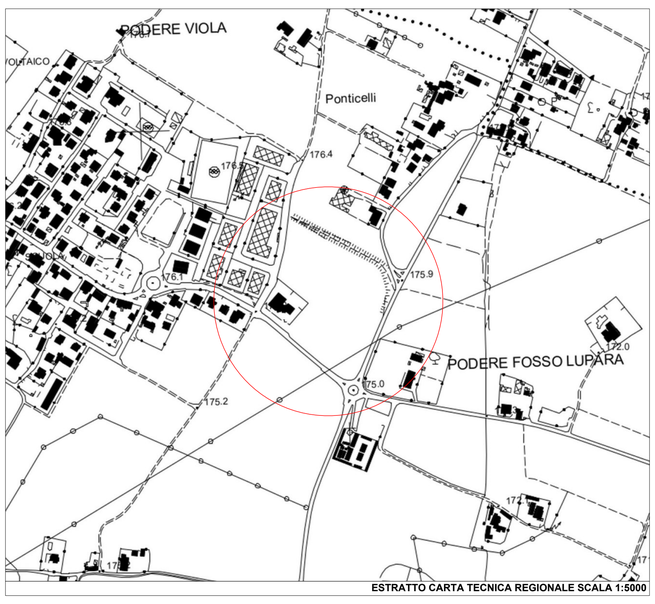

ESTRATTO CARTA TECNICA REGIONALE SCALA 1:5000

VISTA AEREA

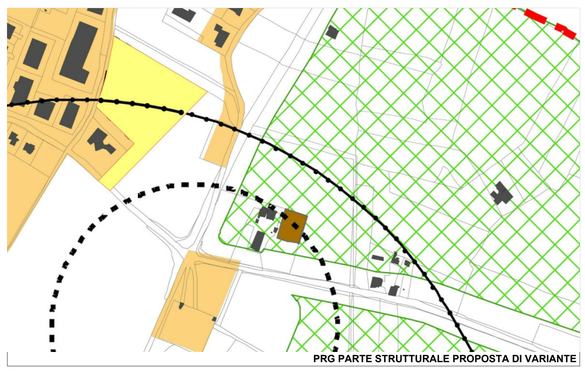

PRG PARTE STRUTTURALE PROPOSTA DI VARIANTE

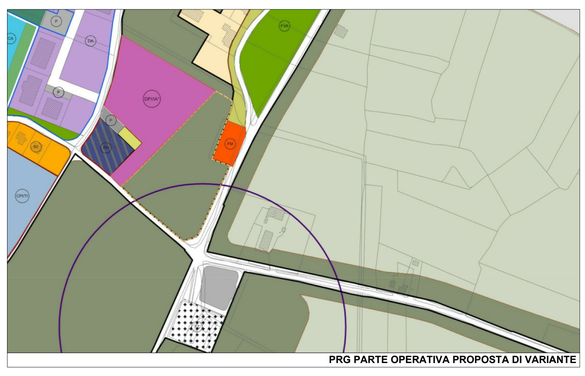

PRG PARTE OPERATIVA PROPOSTA DI VARIANTE

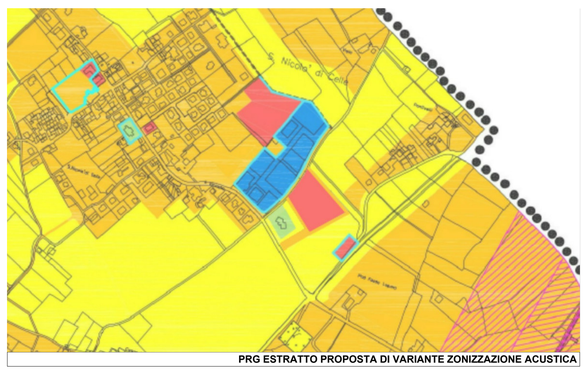

PRG ESTRATTO PROPOSTA DI VARIANTE ZONIZZAZIONE ACUSTICA

FOTO CAPOSALDO DI RIFERIMENTO

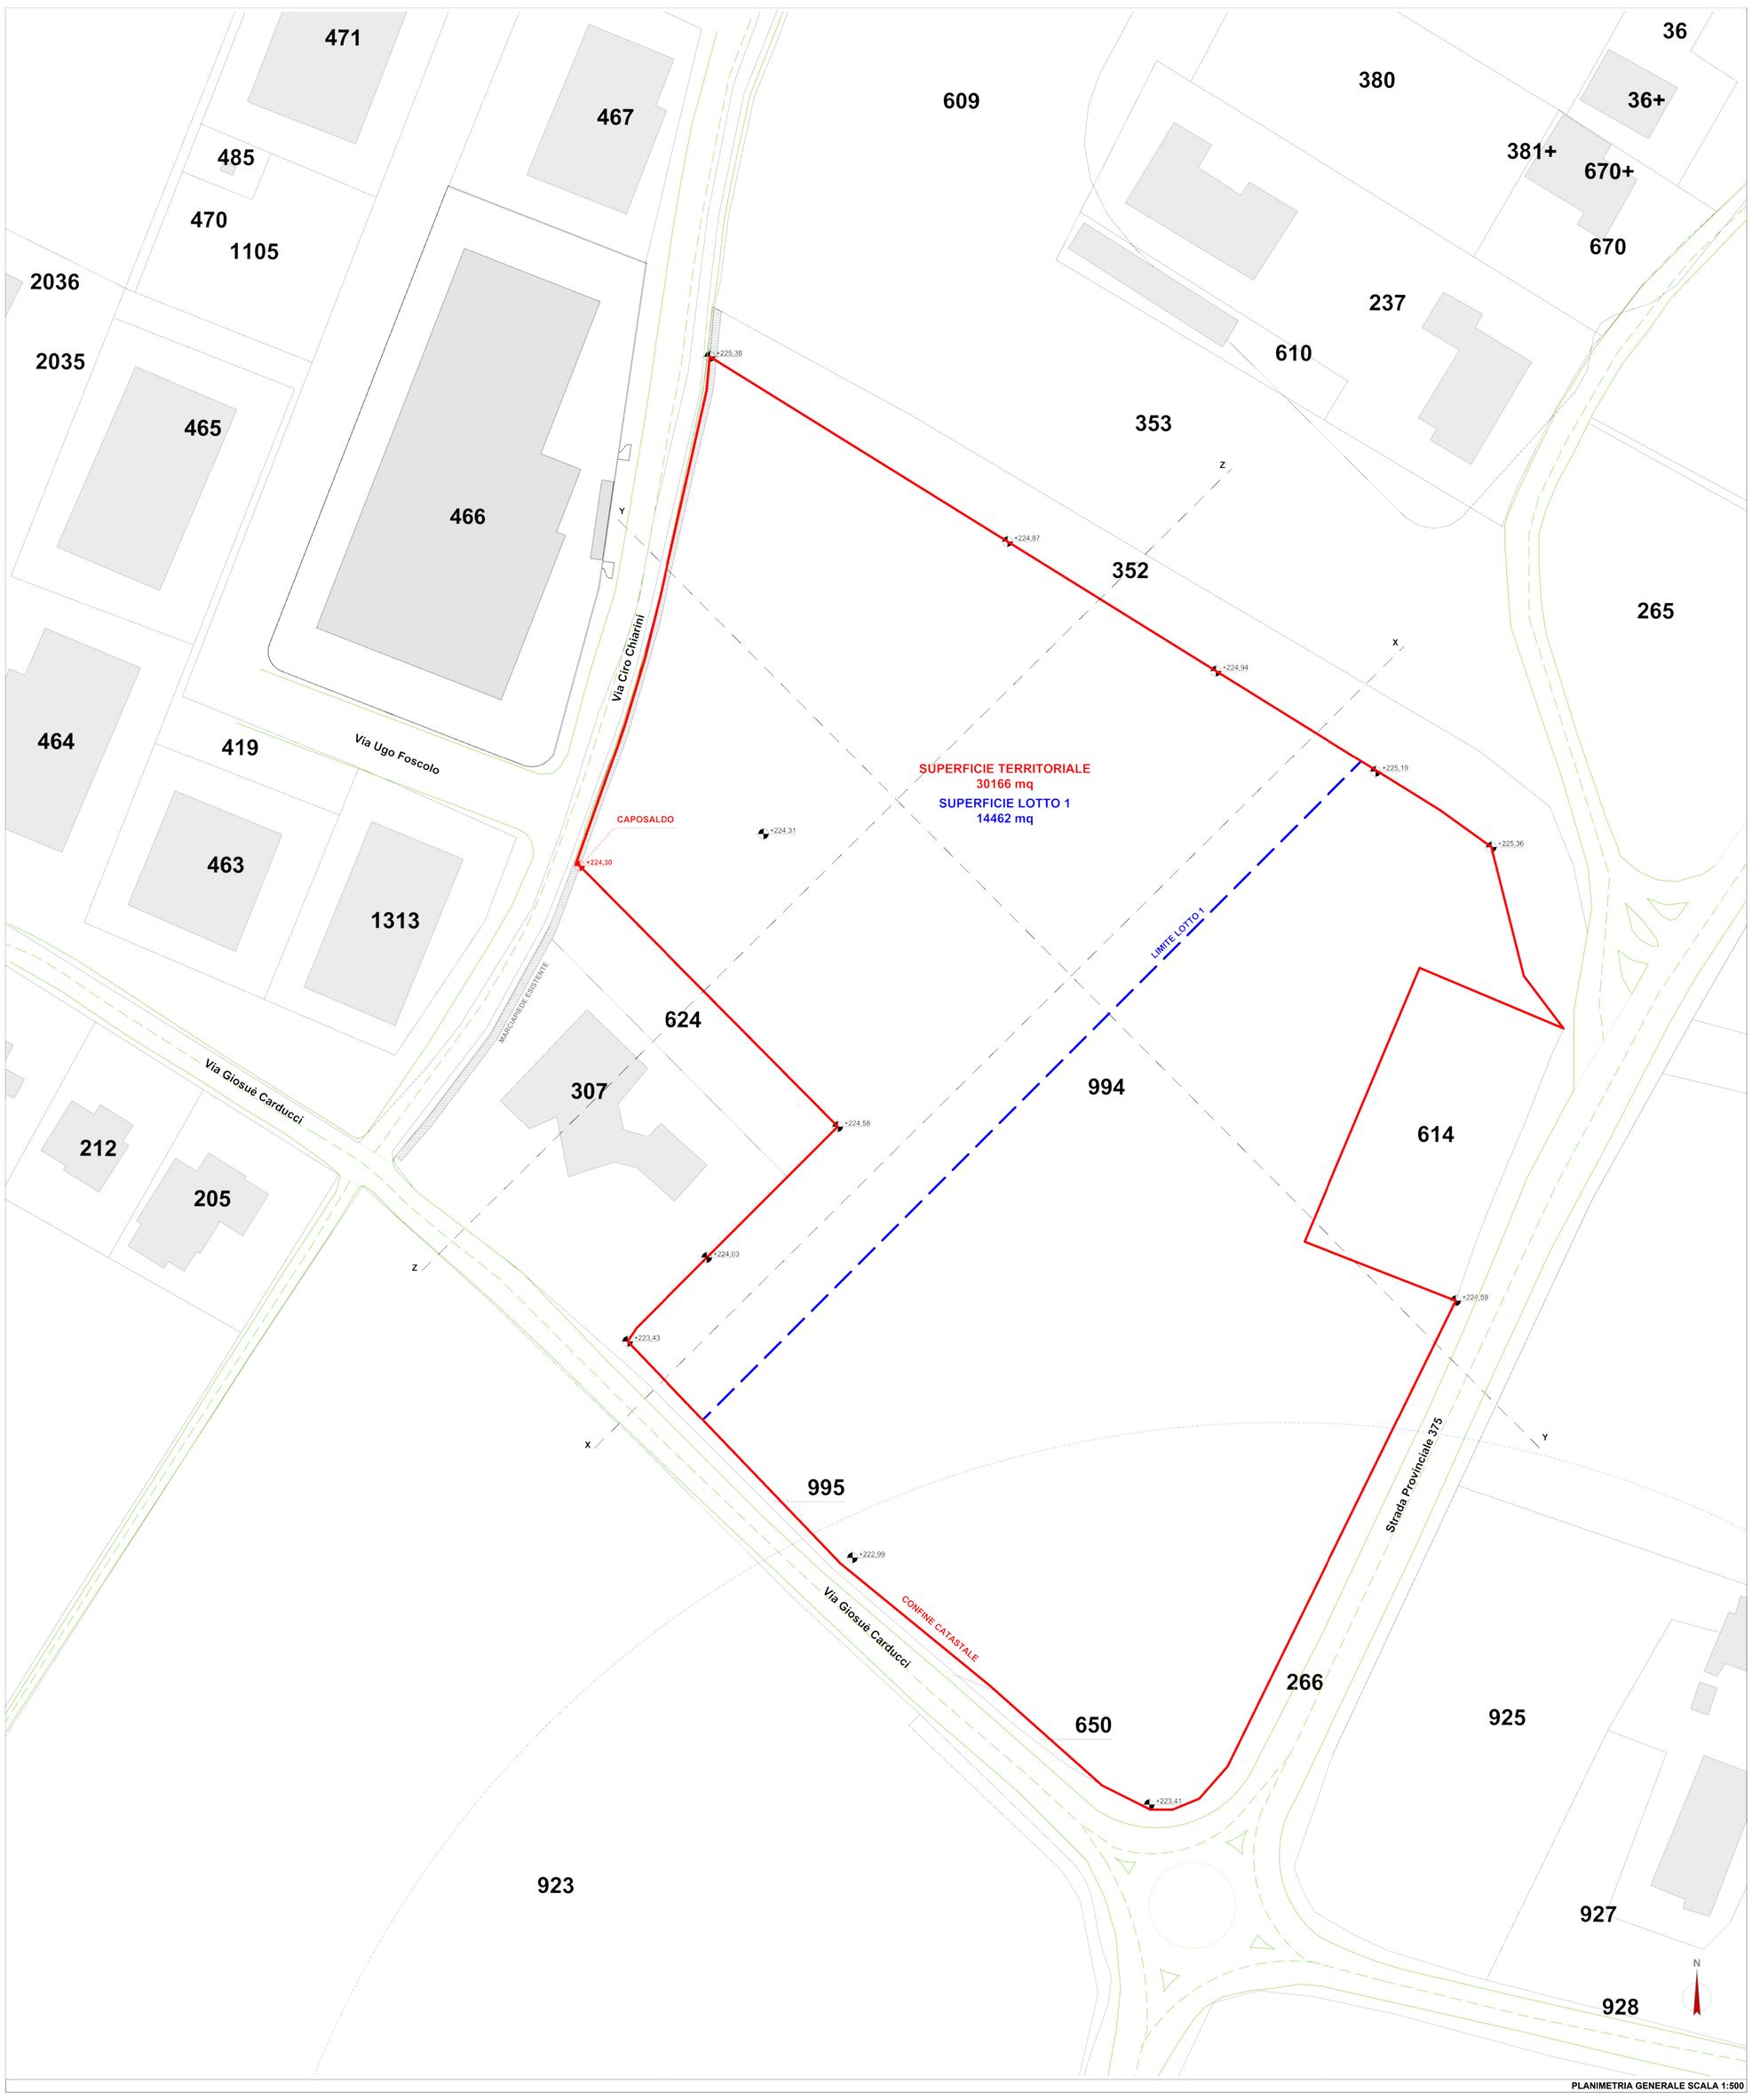

PLANIMETRIA GENERALE SCALA 1:500

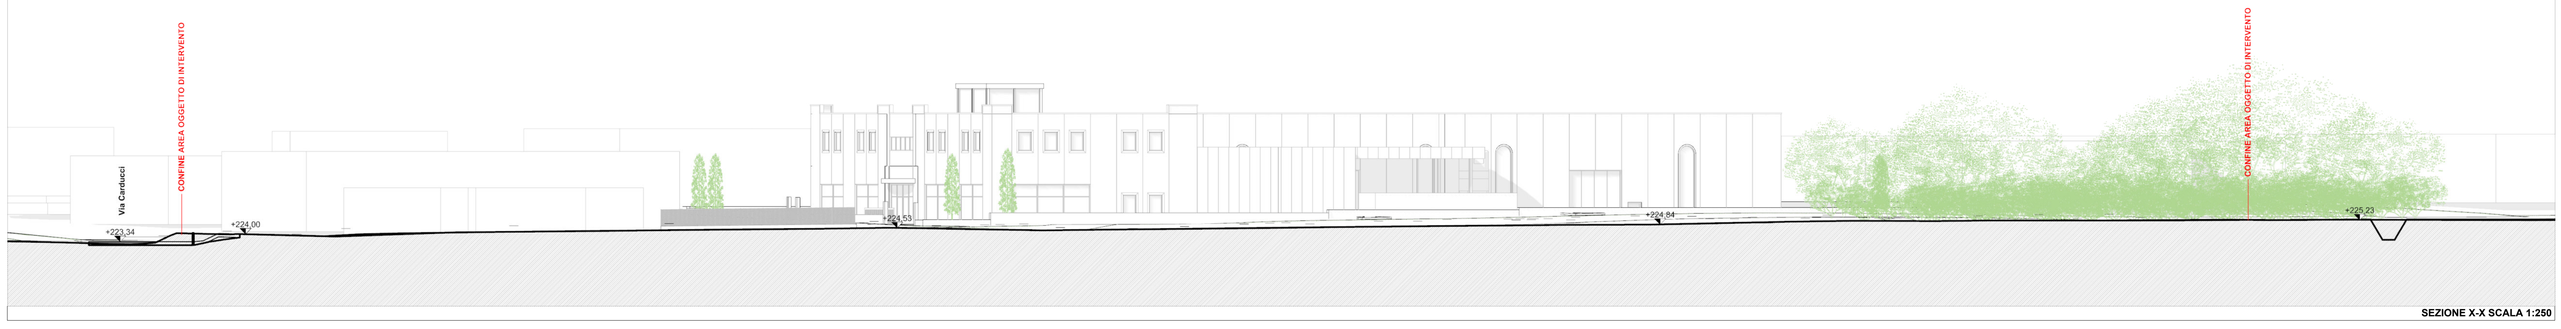

SEZIONE X-X SCALA 1:250

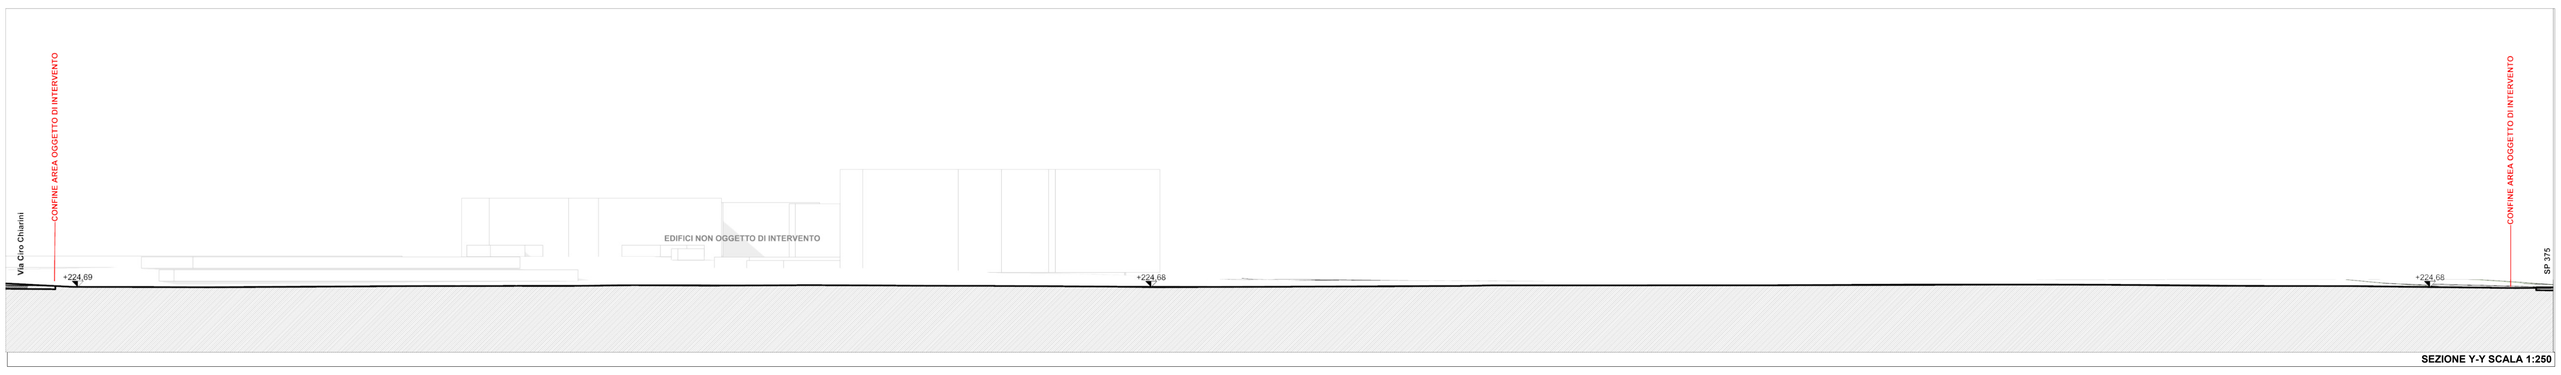

SEZIONE Y-Y SCALA 1:250

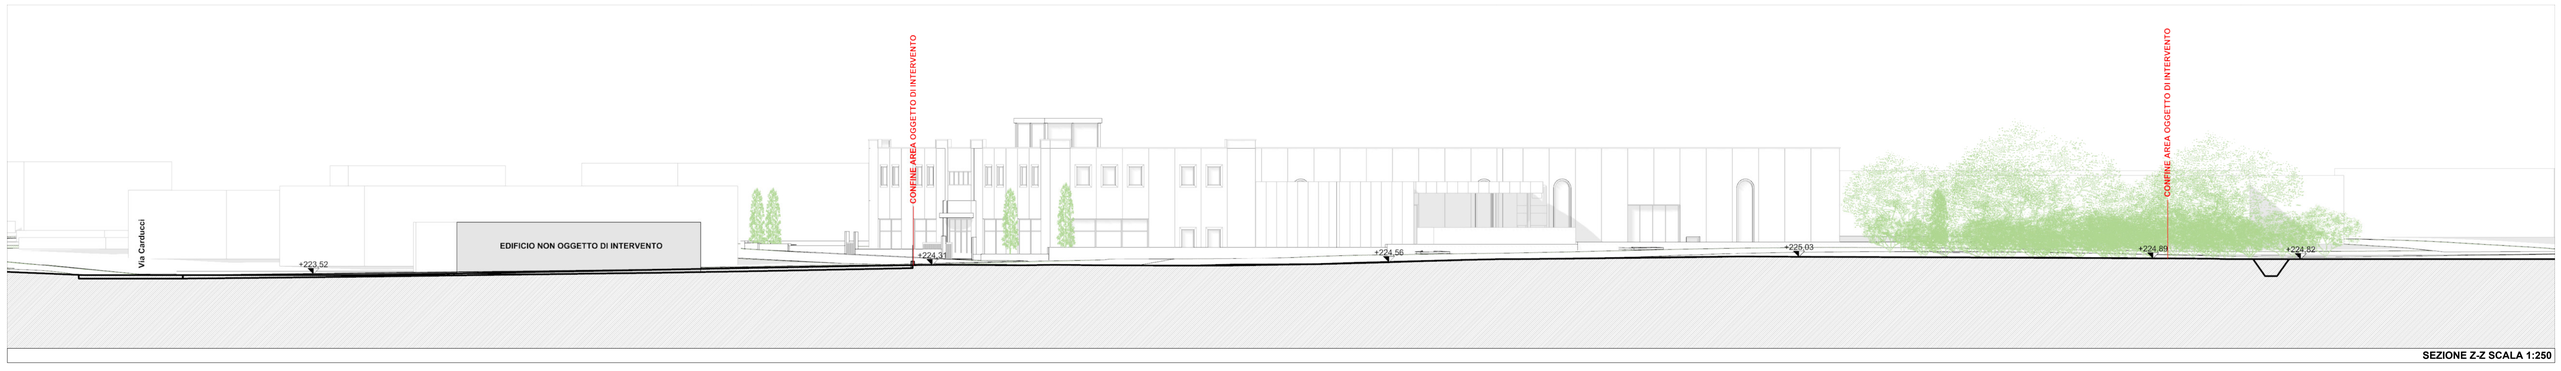

SEZIONE Z-Z SCALA 1:250