



Architetto Gianluigi Cipolloni • Viale Perugia 8 -06063- Villa di Magione -Perugia- Tel./Fax. 075-8409106-Cell 348/7448577 -email : cipollonigianluigi@libero.it

PROVINCIA DI PERUGIA

COMUNE DI DERUTA

RIGENERAZIONE URBANA PER LA RIQUALIFICAZIONE
DELLE VIE DEL CENTRO STORICO DI DERUTA CAPOLUOGO
2° STRALCIO FUNZIONALE

PROGETTO

Architetto Gianluigi Cipolloni

RICHIEDENTE

Comune di Deruta

UBICAZIONE DELL'INTERVENTO
DERUTA (PG)

PROGETTO ESECUTIVO

STATO DI PROGETTO
2° STRALCIO FUNZIONALE

Planimetrie di Cantiere

TAV.

26


E' FATTO OBBLIGO ALLE IMPRESE ESECUTRICI PRENDERE VISIONE DEI LUOGHI DI LAVORI E RELATIVE VIE DI ACCESSO PRIMA DELL'INIZIO DEI LAVORI

PARTICOLARE ATTENZIONE DOVRA' ESSERE POSTA DURANTE LE FASI DI APPROVIGIONAMENTO PER CONSENTIRE UNA REGOLARE CIRCOLAZIONE DEI MEZZI

PRIMA DI ESEGUIRE SCAVI, TAGLI SU STRADA E PERFORI, VERIFICARE L'ASSENZA DI SERVIZI E SOTTOSERVIZI NON RILEVABILI IN FASE DI PROGETTO
(linea elettrica pubblica illuminazione e sottoservizi)



	Prefabbricato monoblocco uso spogliatoio, magazzino, rimessa attrezzi e servizi di cantiere
	Bagno portatile (1.10 x1.10 x 2.30)
	Recinzione perimetrale di protezione in rete estrusa in polietilene
	Segnali da impiantare all'interno e all'esterno del cantiere indicanti divieti, avvertimenti ecc...
	Estintore portatile in polvere
	Stoccaggio e distribuzione acqua
EVENTUALI AGGIUNTE E VARIAZIONI DI CARTELLI SECONDO QUANTO CONTENUTO NEI POS DELLE DITTE ESECUTRICI DEI LAVORI	

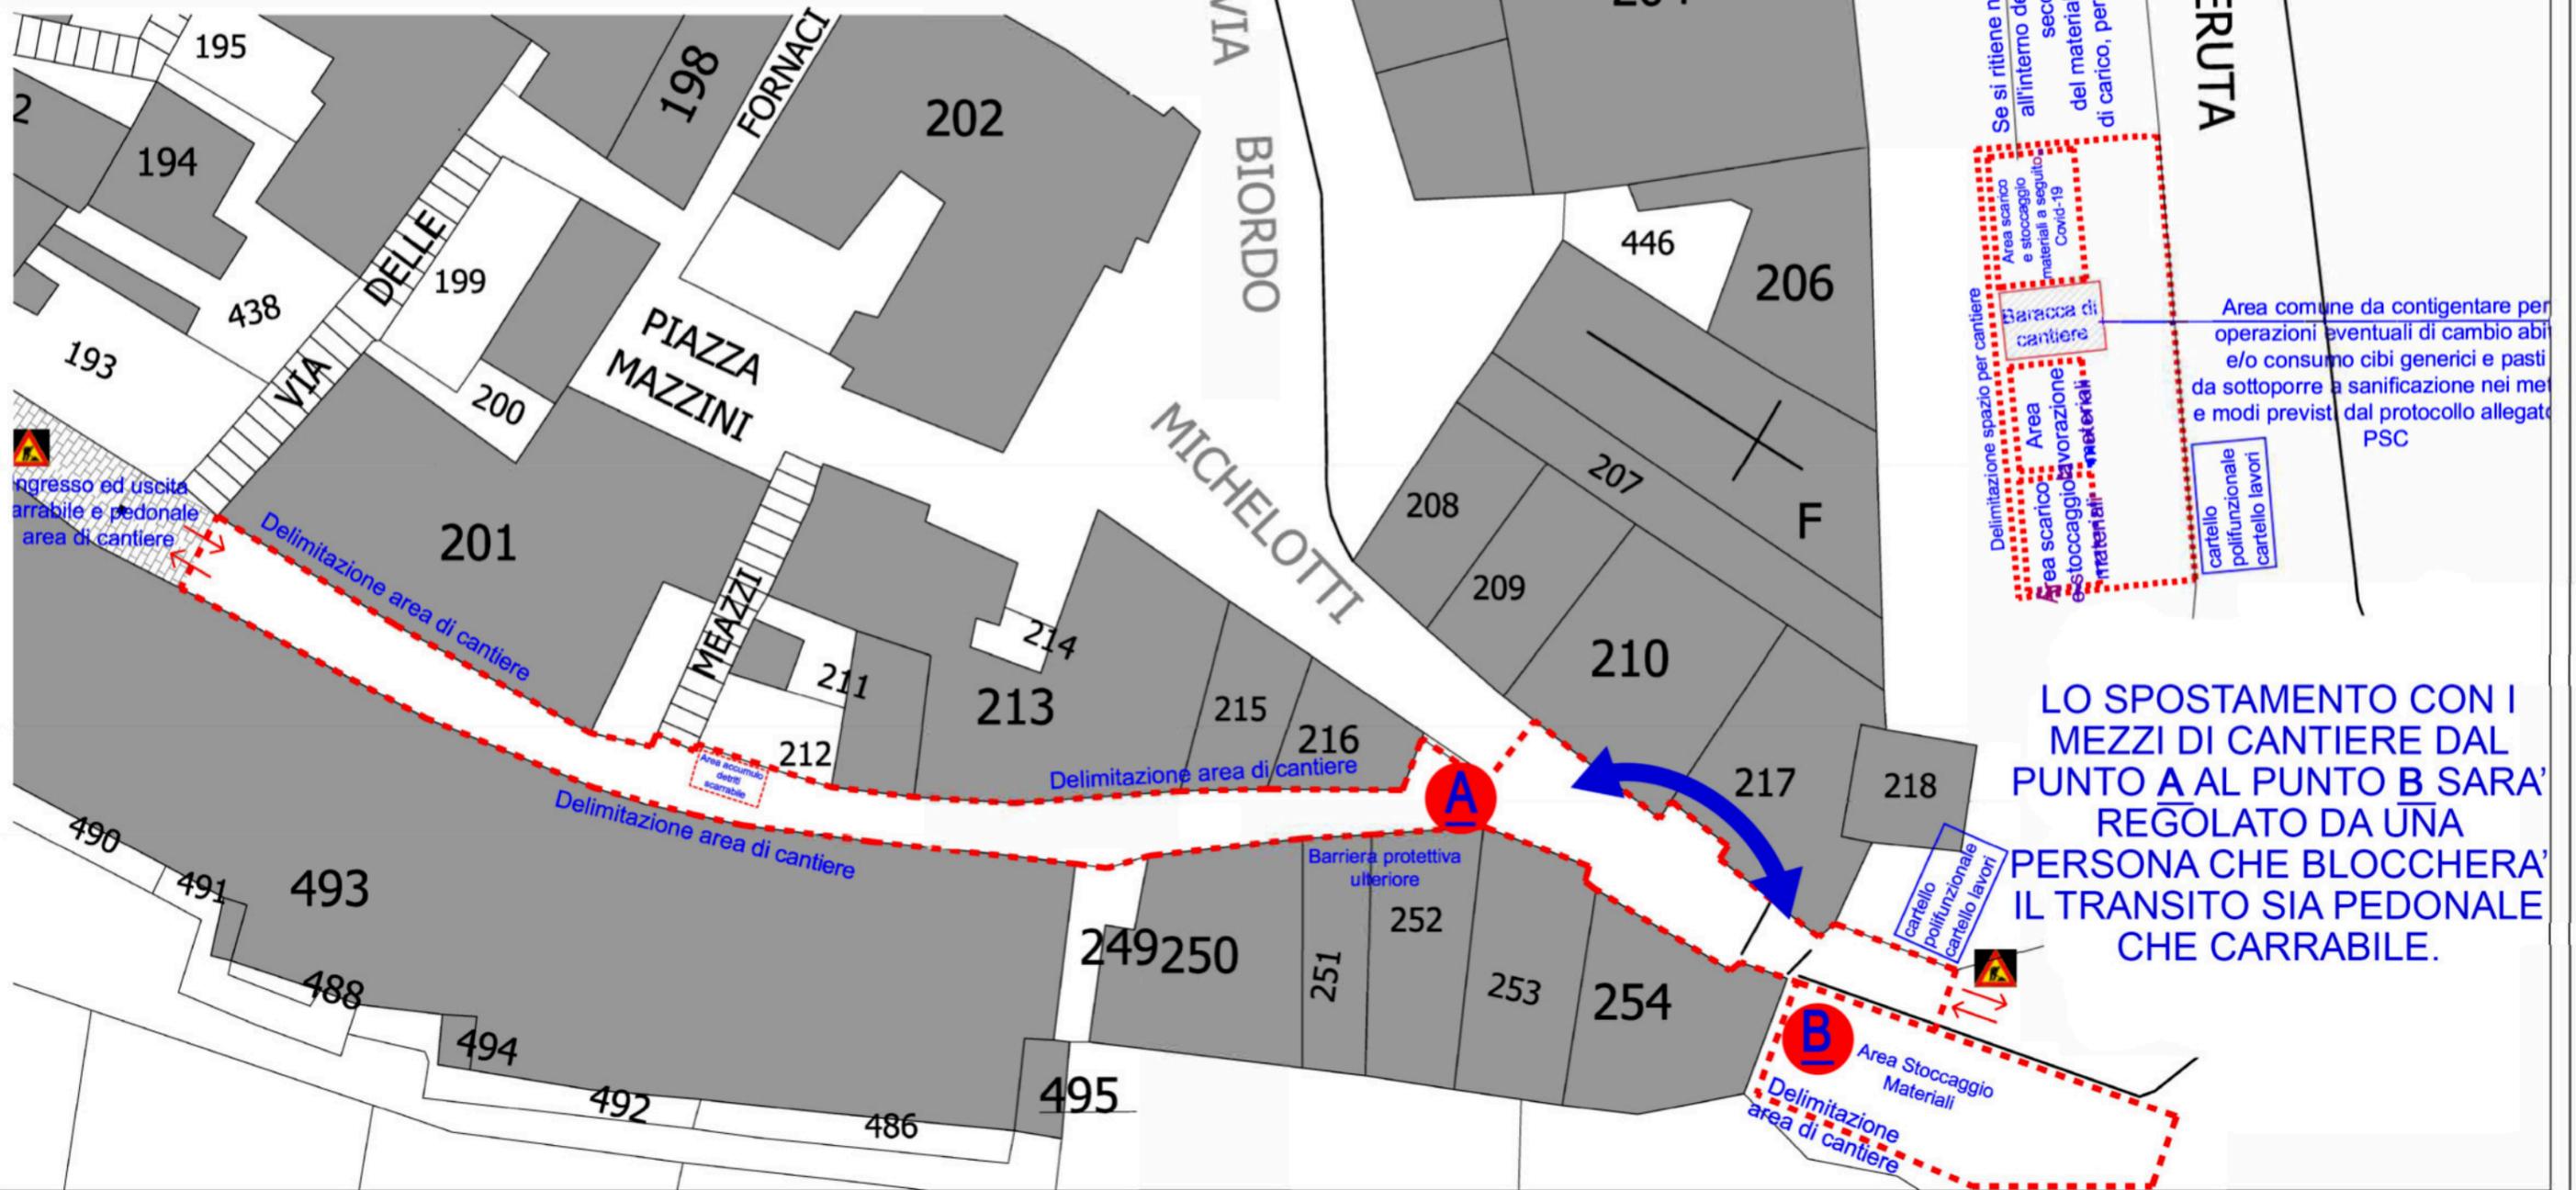


Se si ritiene non far entrare all'interno del cantiere, a secondo del materiale e tipologia di carico, personale esterno

DERUTA


Area comune da contingentare per operazioni eventuali di cambio abiti e/o consumo cibi generici e pasti da sottoporre a sanificazione nei metodi e modi previsti dal protocollo allegato PSC

LO SPOSTAMENTO CON I MEZZI DI CANTIERE DAL PUNTO A AL PUNTO B SARA' REGOLATO DA UNA PERSONA CHE BLOCCHERA' IL TRANSITO SIA PEDONALE CHE CARRABILE.


PLANIMETRIA GENERALE DI CANTIERE

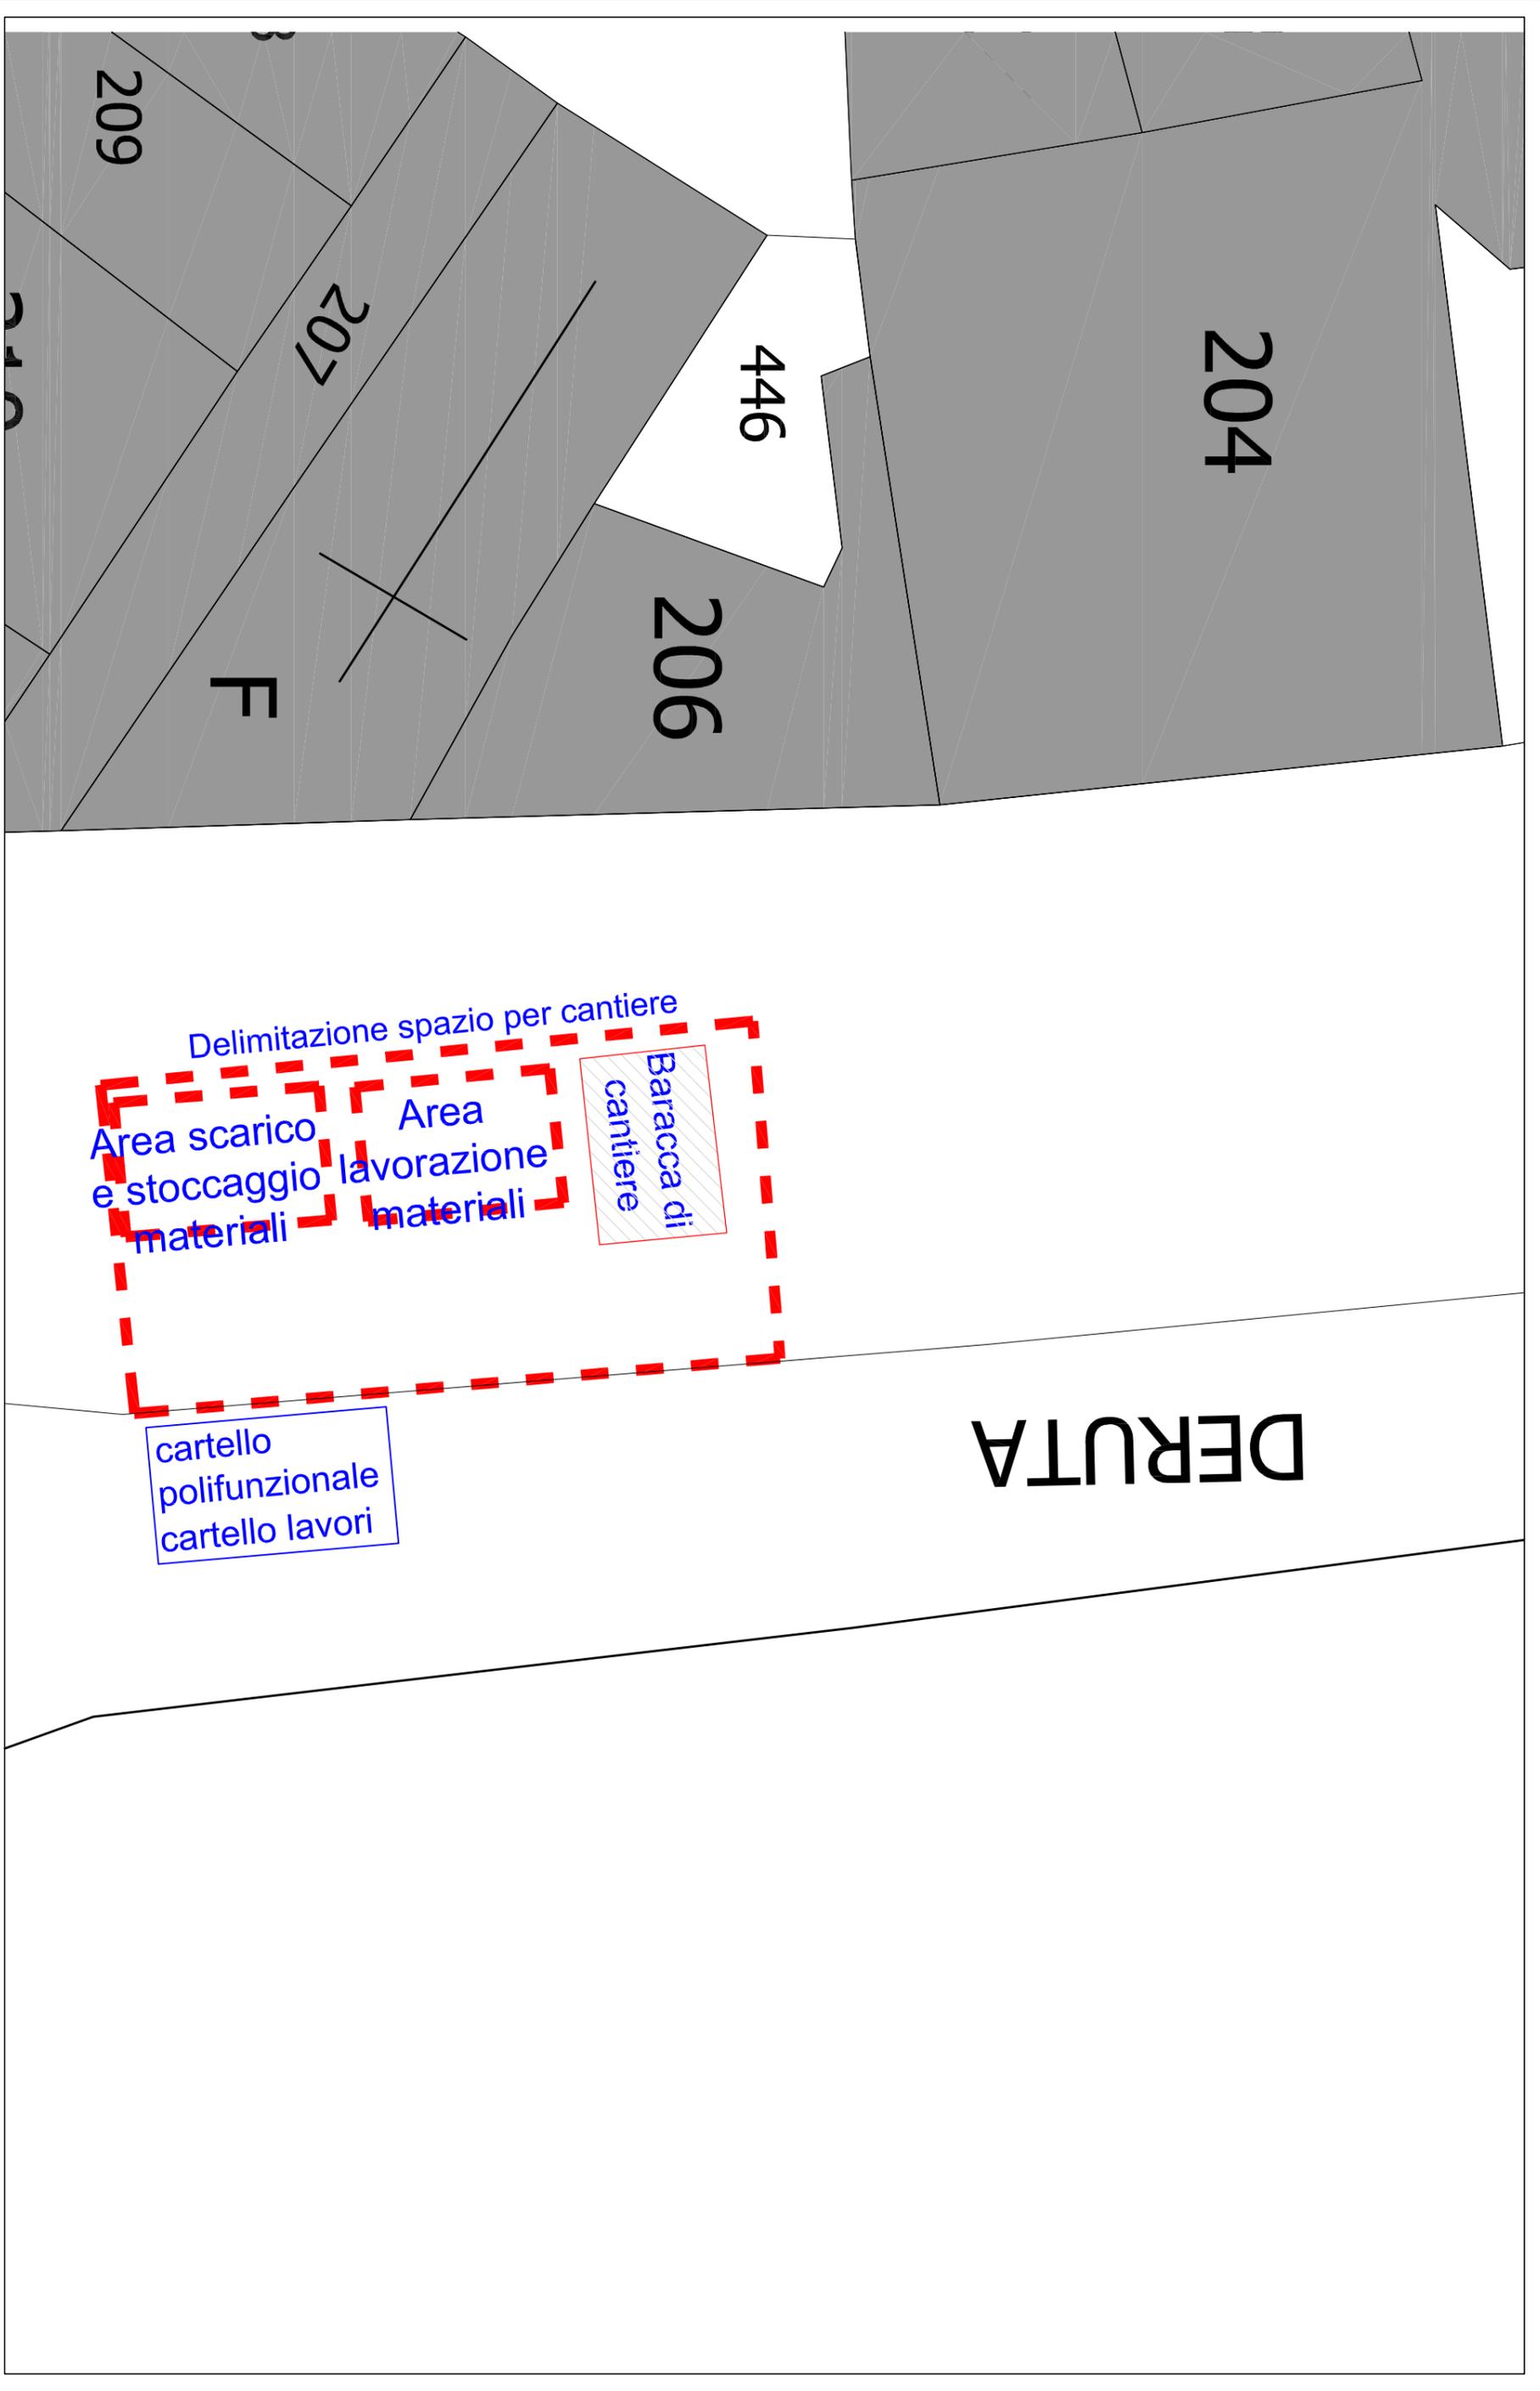

INGRANDIMENTO DELLO SPAZIO ESTERNO DA RISERVARSI COME SPAZIO DI CANTIERE LUNGO IL PARCHEGGIO PUBBLICO FUORI DALLE MURA DEL CENTRO STORICO - PER LA DURATA DEI LAVORI NELLE VIE BAGLIONI e LODOVICI

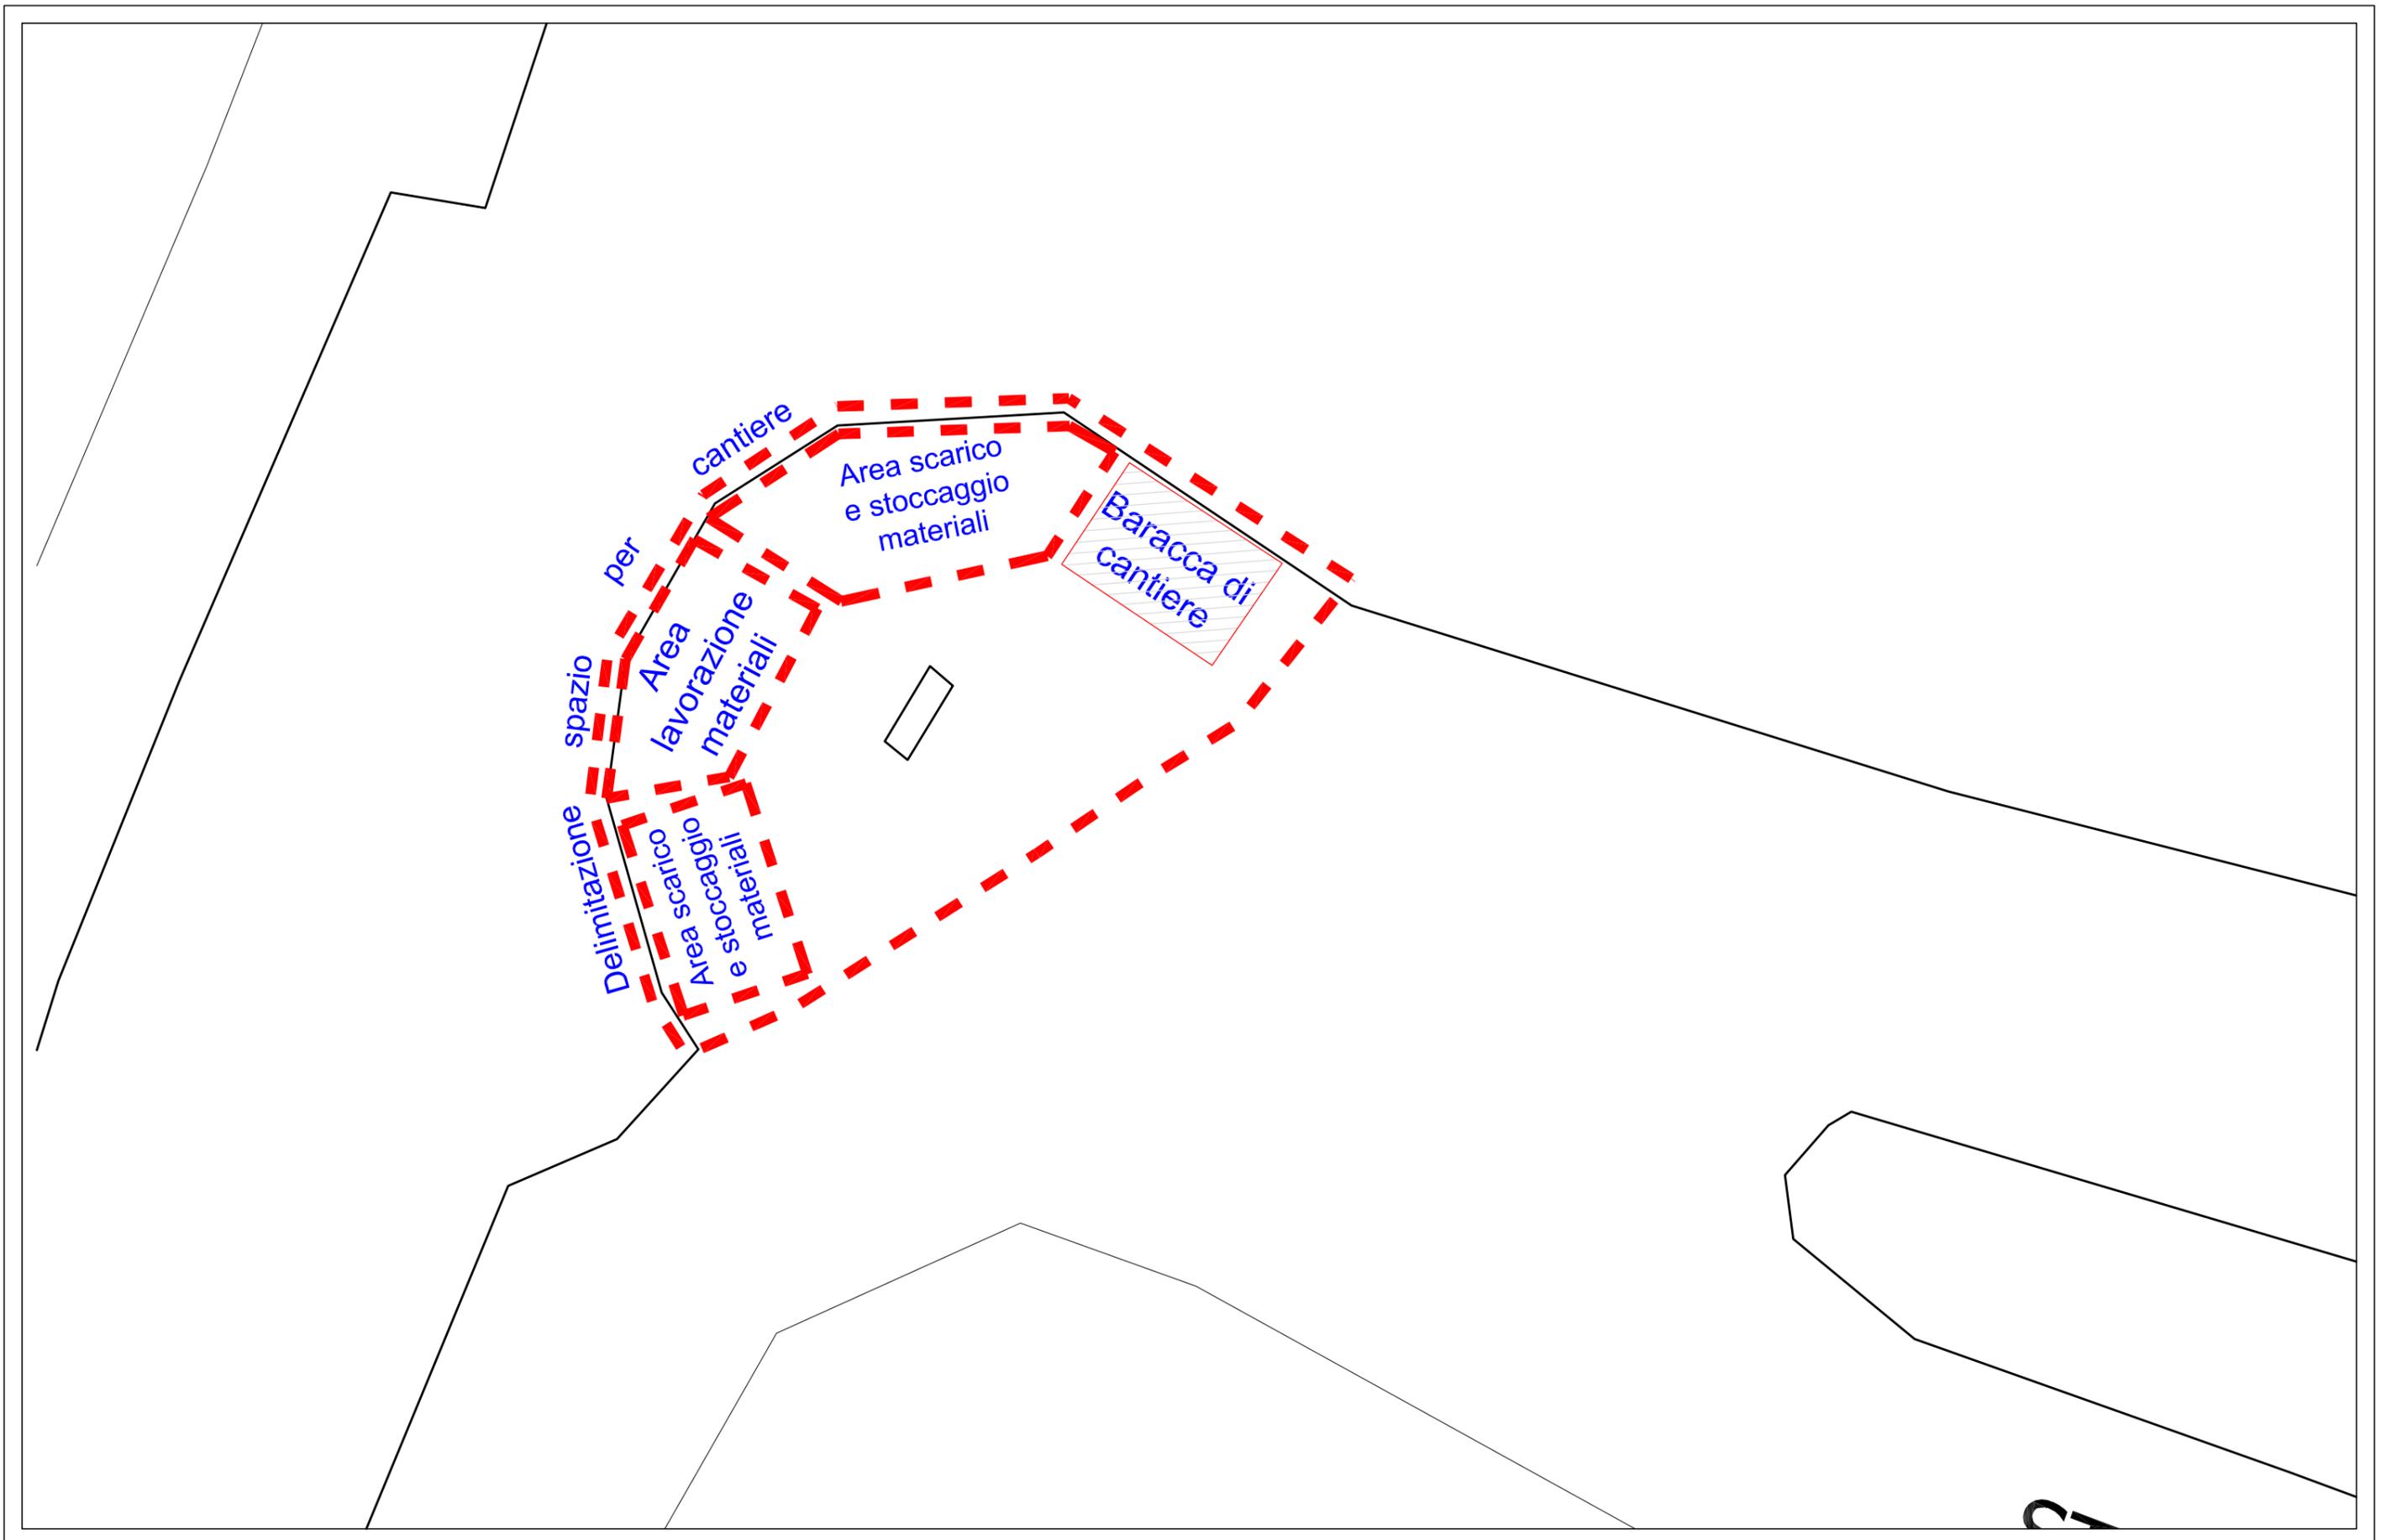

INGRANDIMENTO DELLO SPAZIO ESTERNO DA RISERVARSI COME SPAZIO DI CANTIERE LUNGO IL PARCHEGGIO PUBBLICO IN CORRISPONDENZA DEL TORNANTE SULLA CIRCONVALLAZIONE NORD PER LA DURATA DEI LAVORI NELLE VIE MATURANZIO E CASELLI

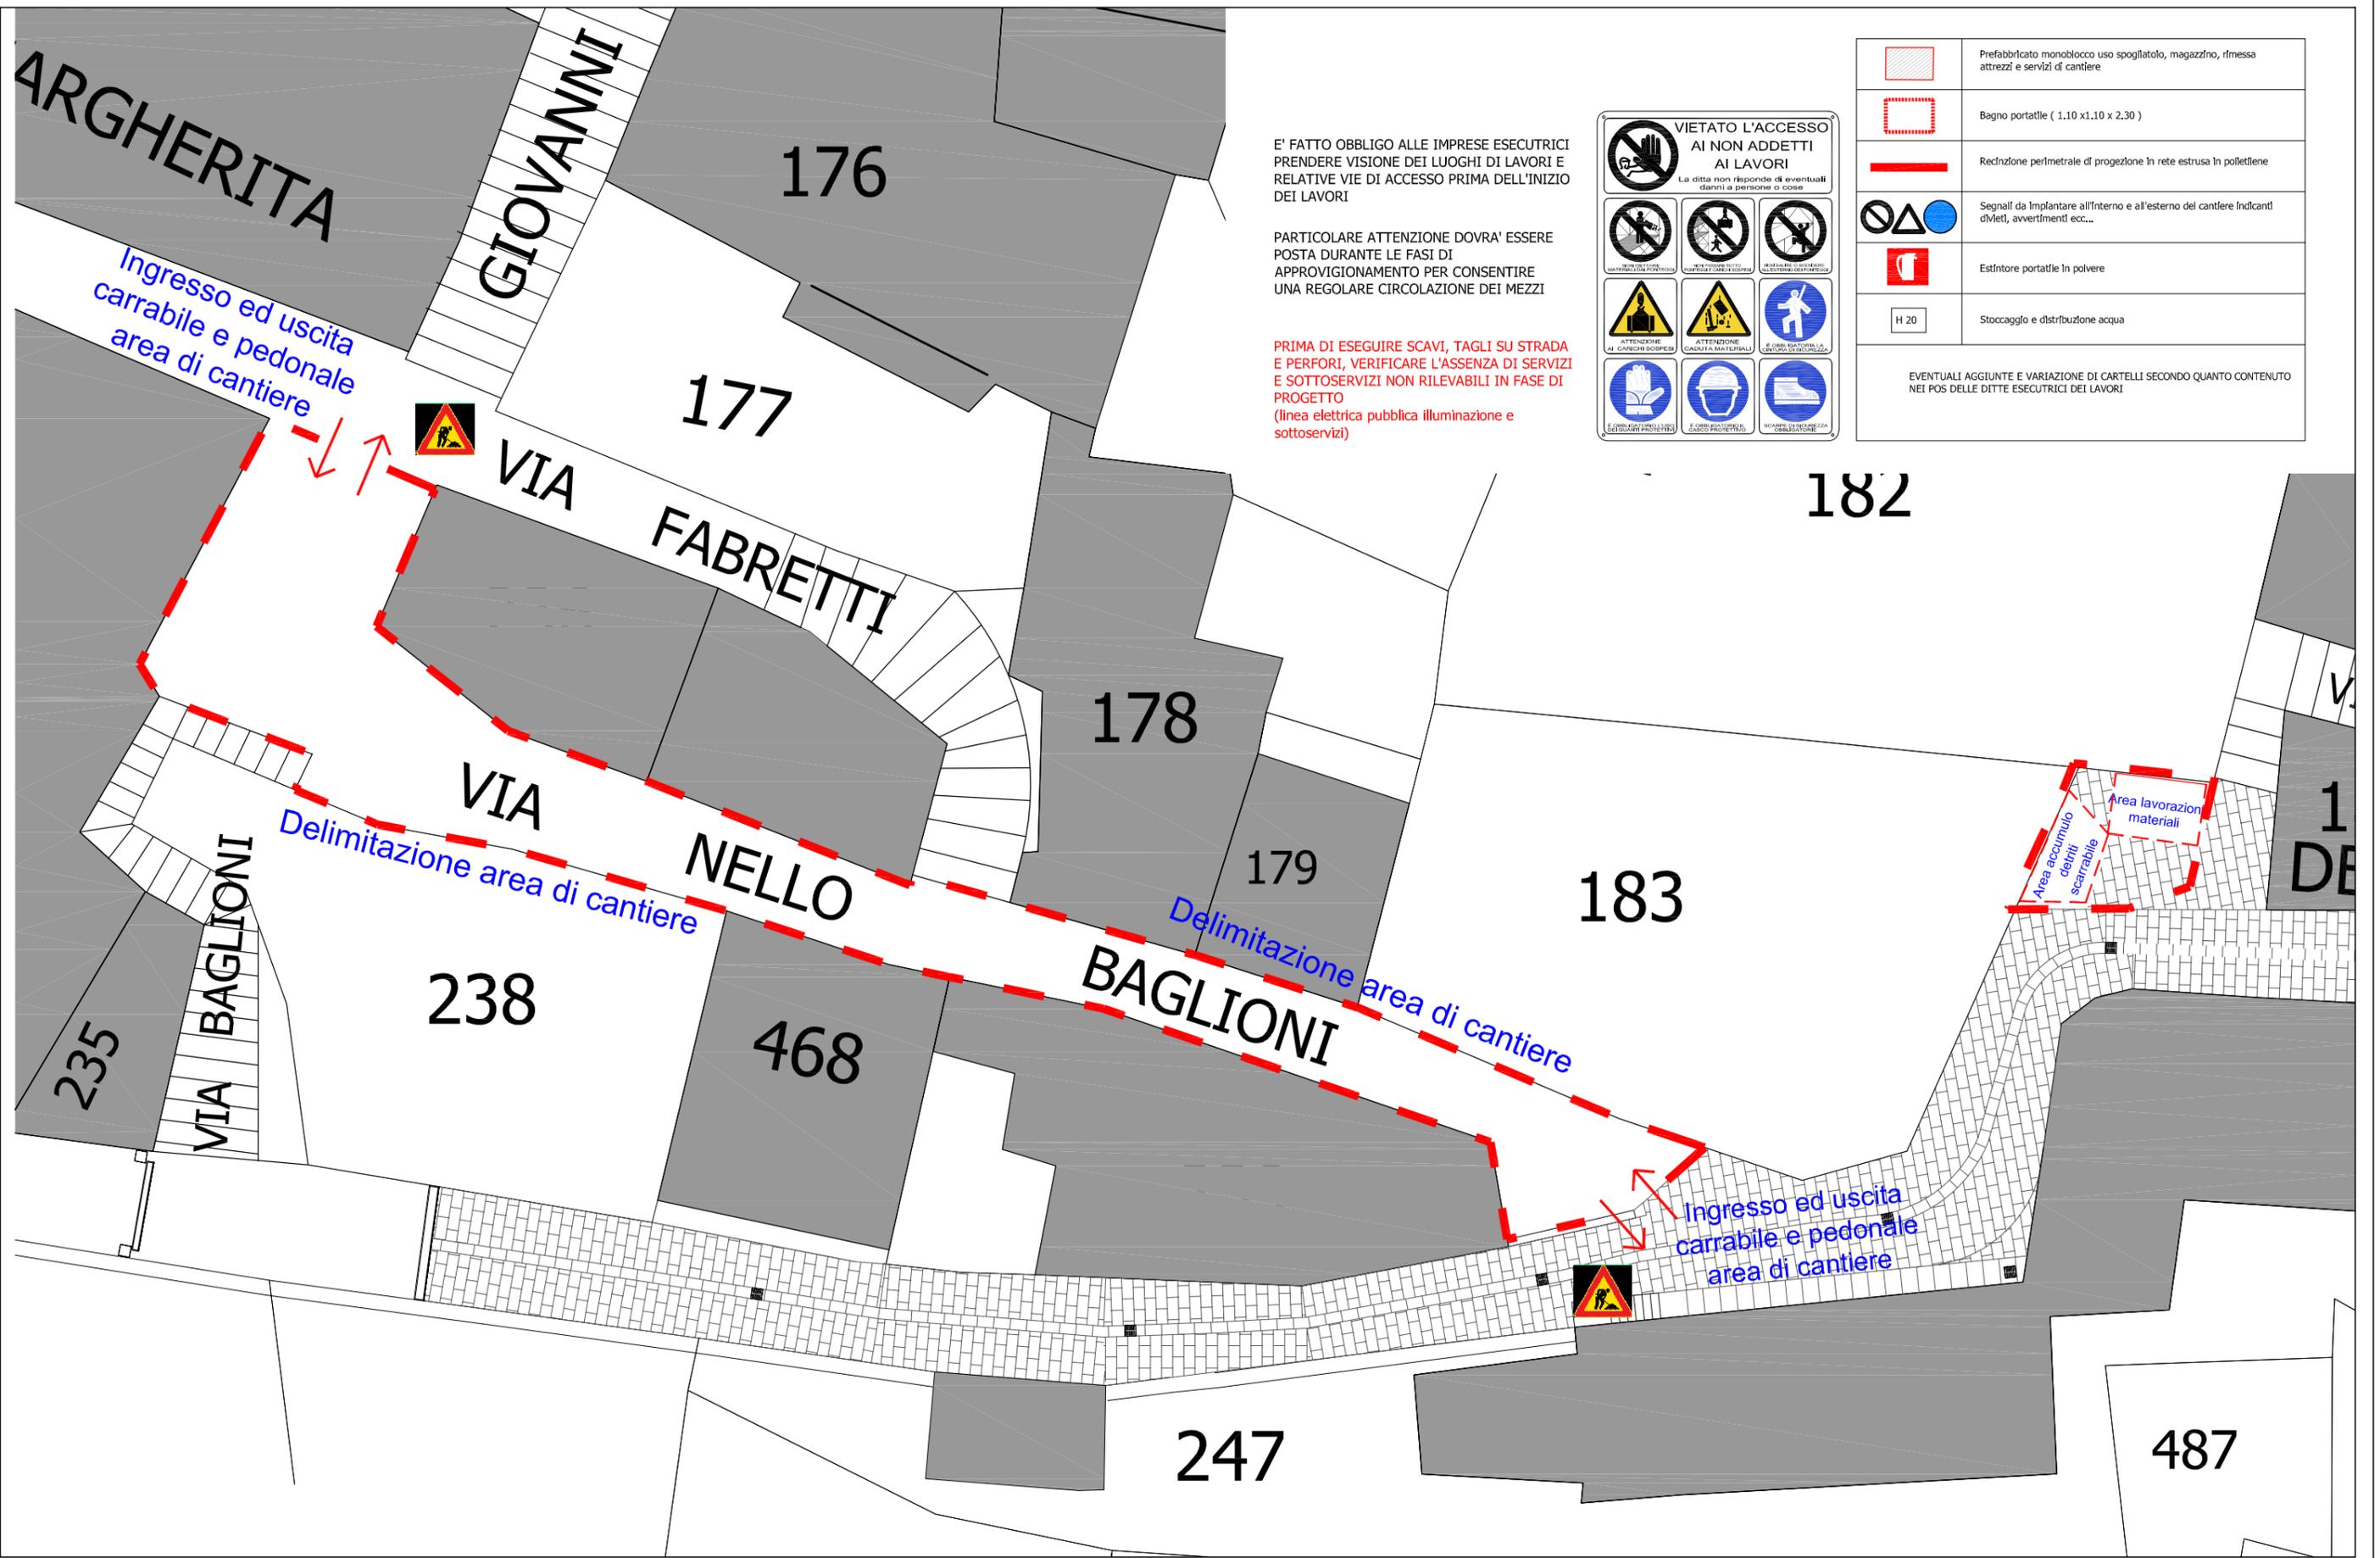

E' FATTO OBBLIGO ALLE IMPRESE ESECUTRICI
PRENDERE VISIONE DEI LUOGHI DI LAVORI E
RELATIVE VIE DI ACCESSO PRIMA DELL'INIZIO
DEI LAVORI


PARTICOLARE ATTENZIONE DOVRA' ESSERE
POSTA DURANTE LE FASI DI
APPROVIGIONAMENTO PER CONSENTIRE
UNA REGOLARE CIRCOLAZIONE DEI MEZZI

PRIMA DI ESEGUIRE SCAVI, TAGLI SU STRADA
E PERFORI, VERIFICARE L'ASSENZA DI SERVIZI
E SOTTOSERVIZI NON RILEVABILI IN FASE DI
PROGETTO
(linea elettrica pubblica illuminazione e
sottoservizi)




	Prefabbricato monoblocco uso spogliatoio, magazzino, rimessa attrezzi e servizi di cantiere
	Bagno portatile (1.10 x1.10 x 2.30)
	Recinzione perimetrale di protezione in rete estrusa in polietilene
	Segnali da impiantare all'interno e all'esterno del cantiere (divieti, avvertimenti ecc...)
	Estintore portatile in polvere
	Stoccaggio e distribuzione acqua
EVENTUALI AGGIUNTE E VARIAZIONE DI CARTELLI SECONDO QUANTO CONTENUTO NEI POS DELLE DITTE ESECUTRICI DEI LAVORI	

PLANIMETRIA GENERALE DI CANTIERE

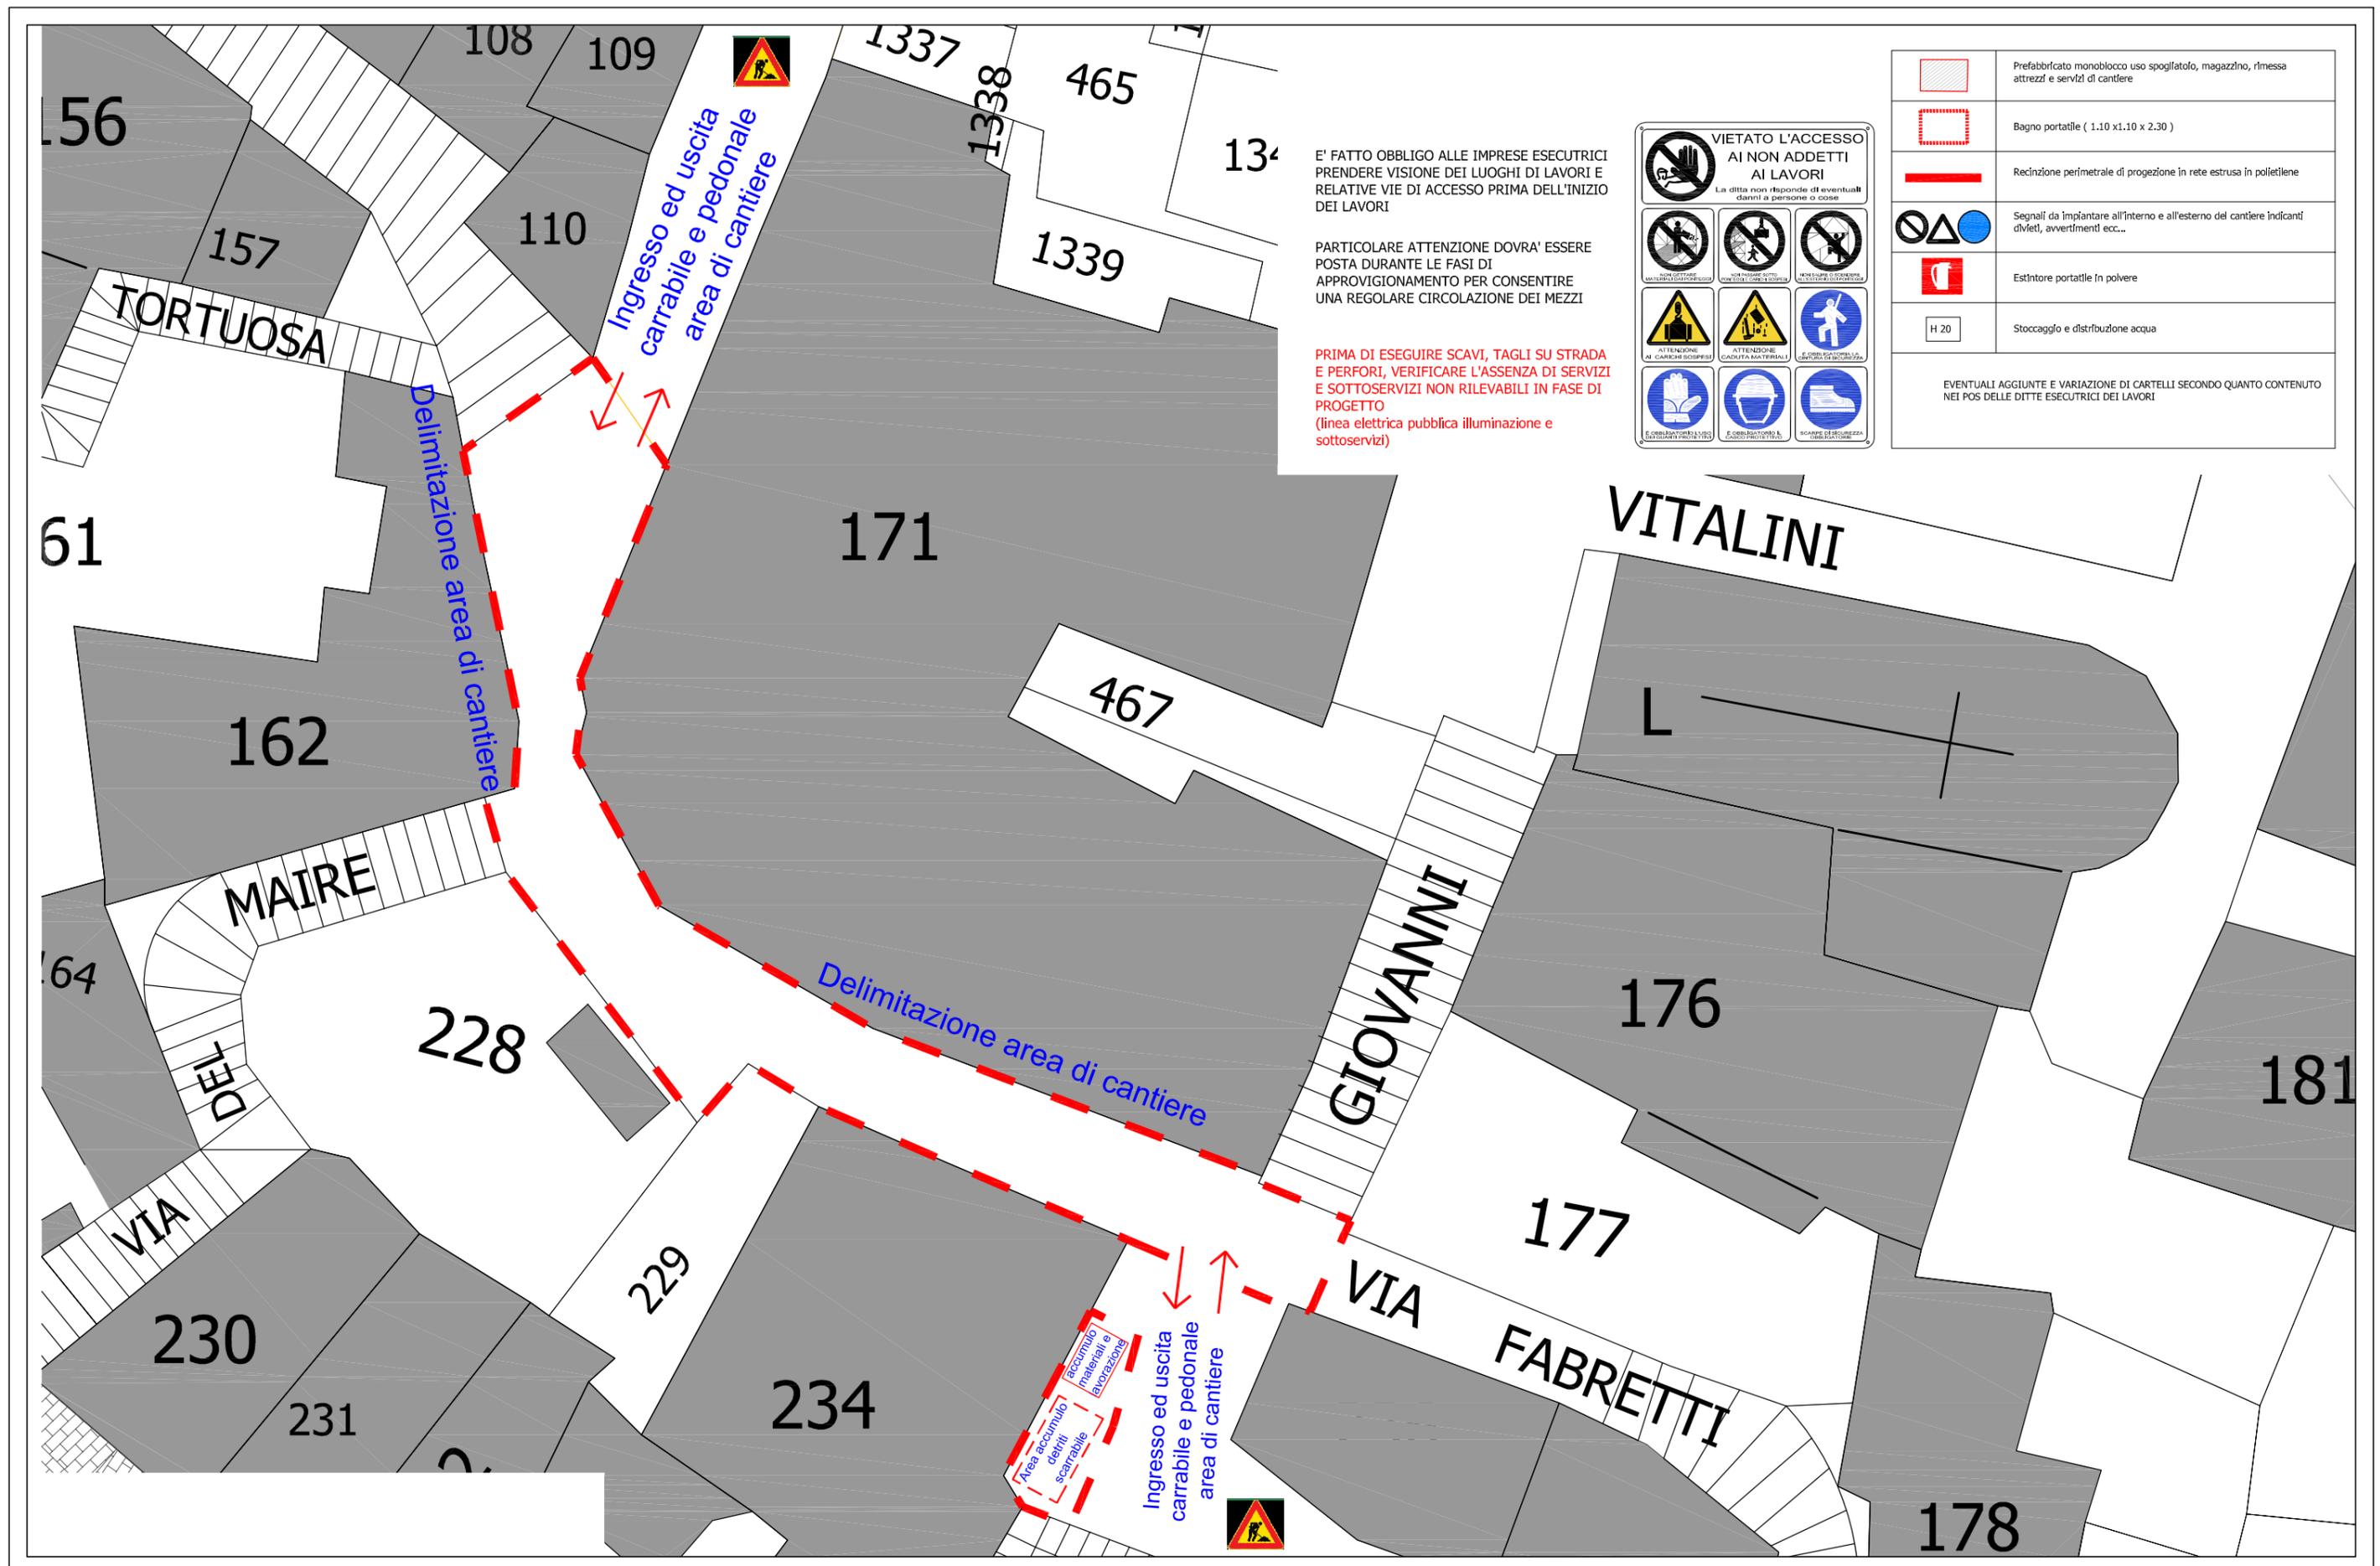

PLANIMETRIA GENERALE DI CANTIERE

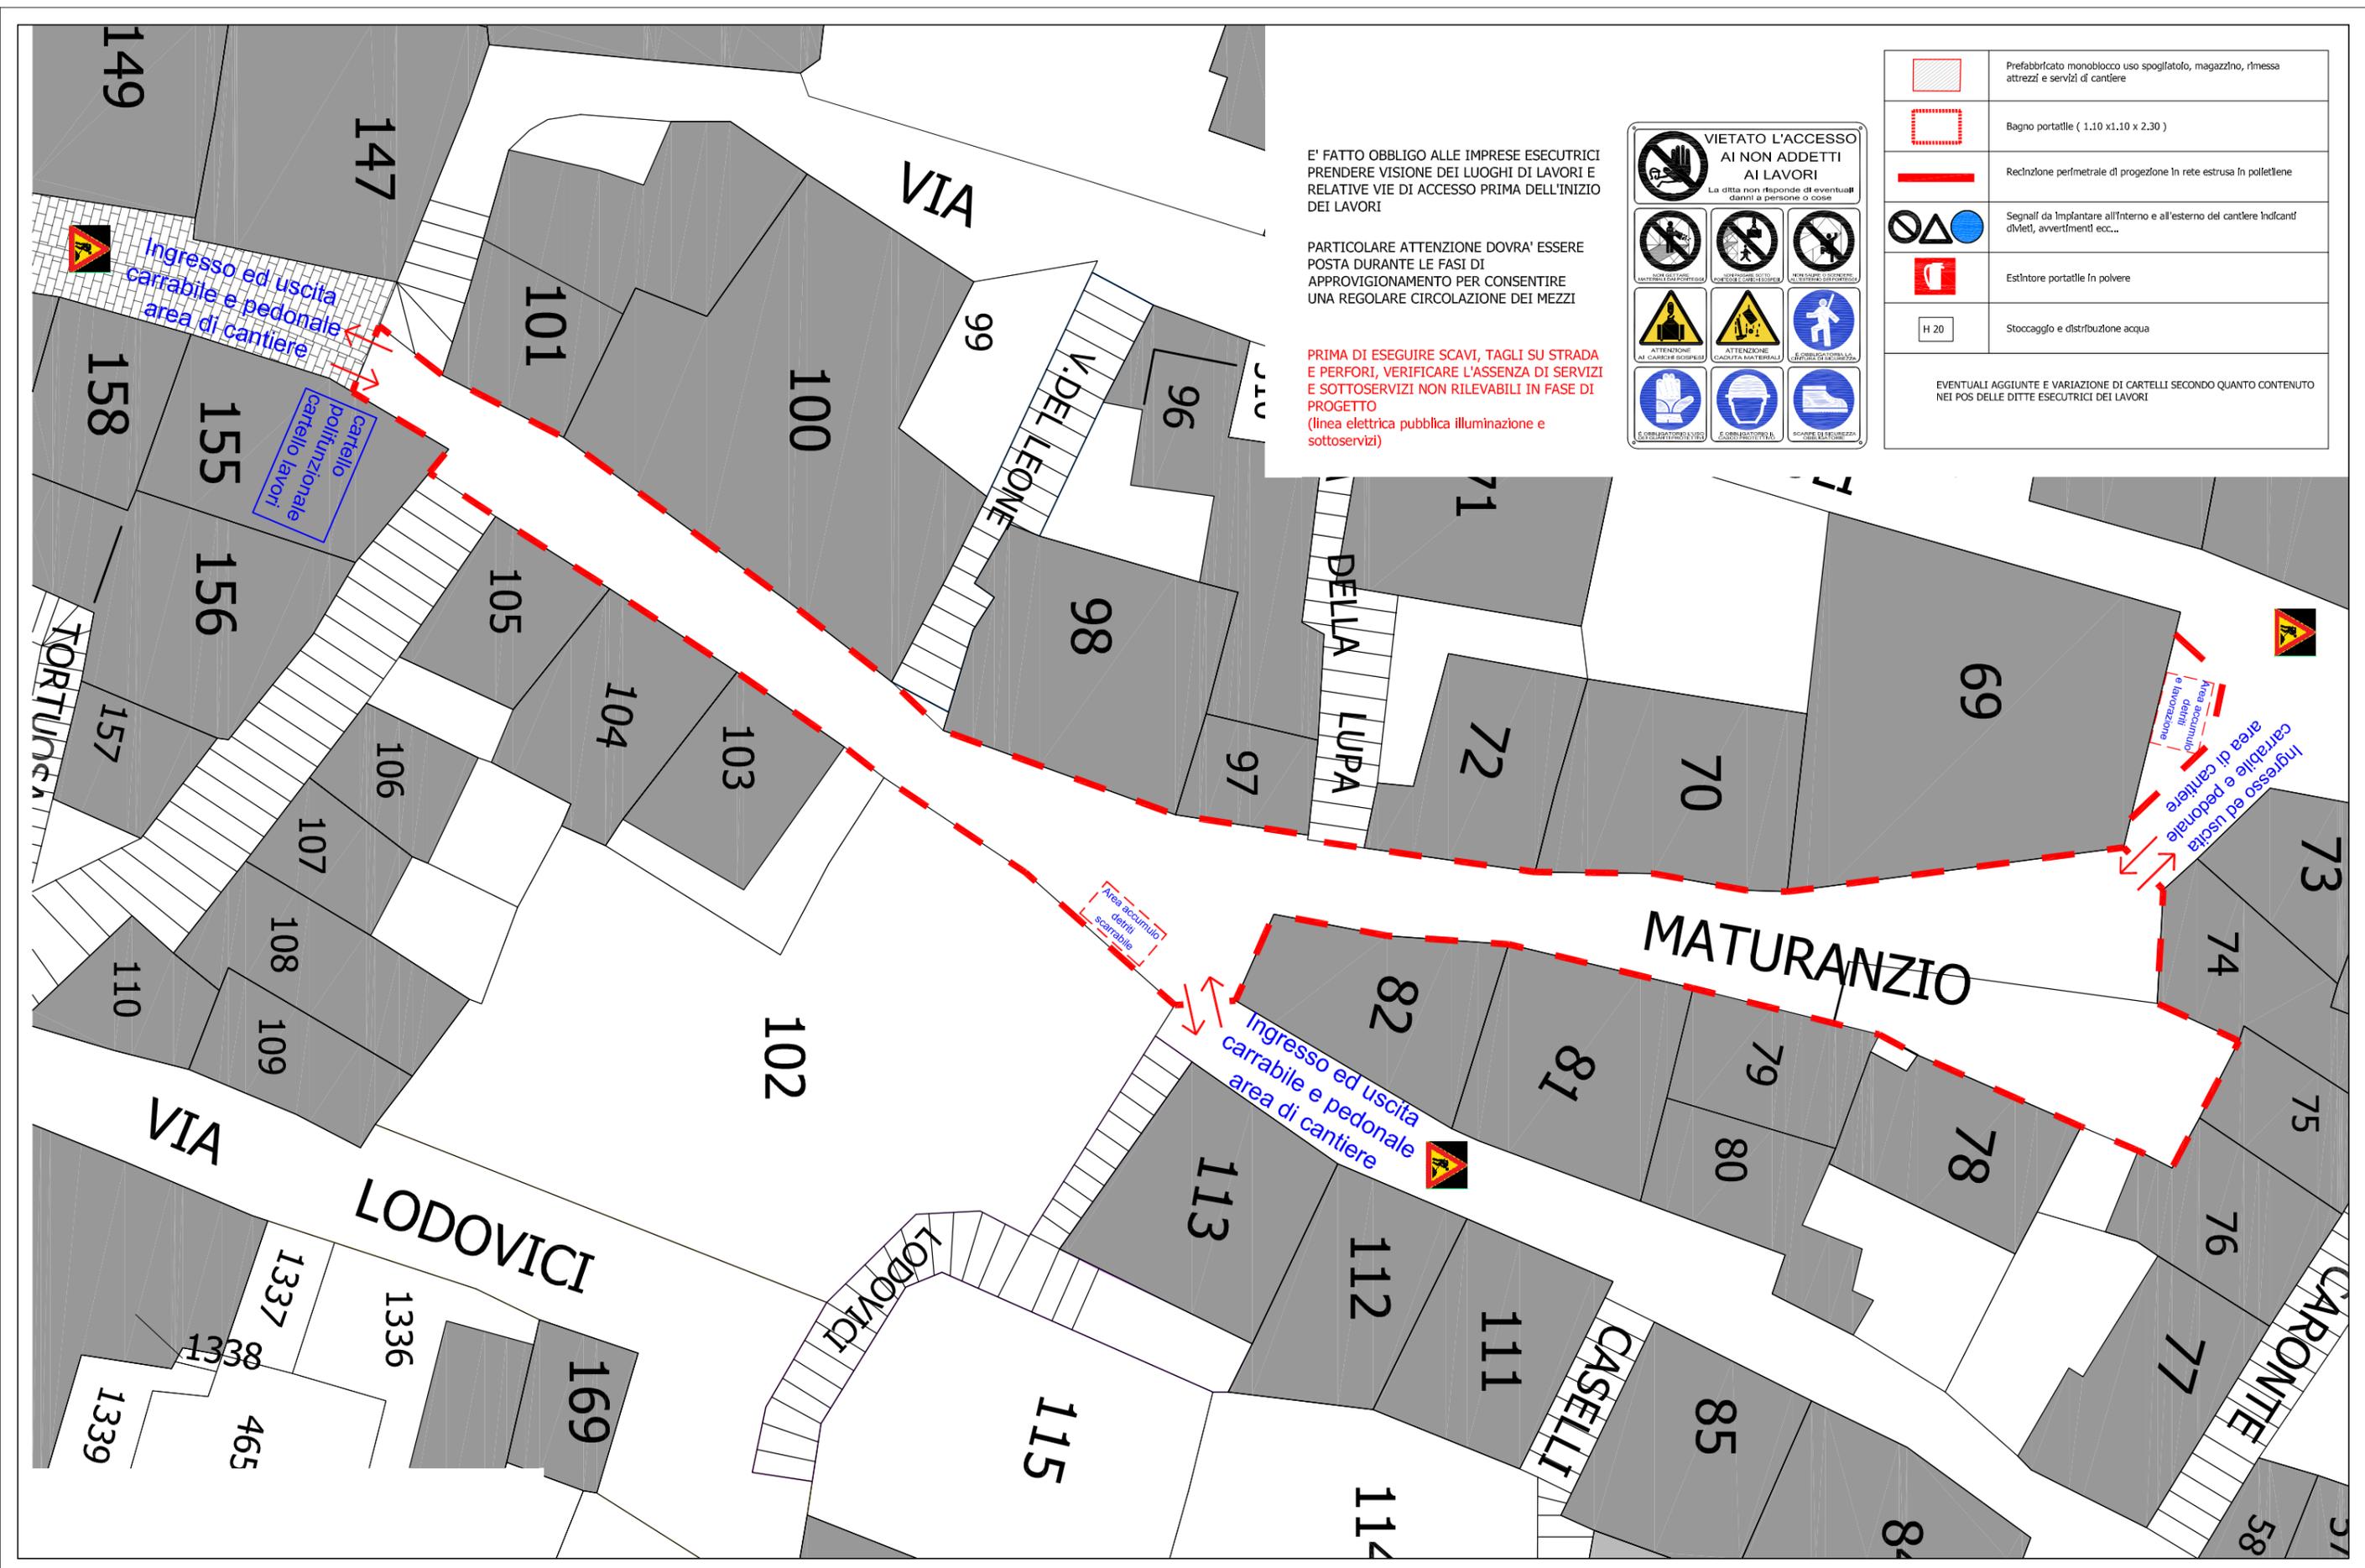

E' FATTO OBBLIGO ALLE IMPRESE ESECUTRICI
PRENDERE VISIONE DEI LUOGHI DI LAVORI E
RELATIVE VIE DI ACCESSO PRIMA DELL'INIZIO
DEI LAVORI


PARTICOLARE ATTENZIONE DOVRA' ESSERE
POSTA DURANTE LE FASI DI
APPROVIGIONAMENTO PER CONSENTIRE
UNA REGOLARE CIRCOLAZIONE DEI MEZZI

**PRIMA DI ESEGUIRE SCAVI, TAGLI SU STRADA
E PERFORI, VERIFICARE L'ASSENZA DI SERVIZI
E SOTTOSERVIZI NON RILEVABILI IN FASE DI
PROGETTO
(linea elettrica pubblica illuminazione e
sottoservizi)**

**VIETATO L'ACCESSO
AI NON ADDETTI
AI LAVORI**
La ditta non risponde di eventuali
danni a persone o cose

	Prefabbricato monoblocco uso spogliatoio, magazzino, rimessa attrezzi e servizi di cantiere
	Bagno portatile (1.10 x1.10 x 2.30)
	Recinzione perimetrale di protezione in rete estrusa in polietilene
	Segnali da Implantare all'interno e all'esterno del cantiere Indicanf di Viet, avvertimenti ecc...
	Estintore portatile in polvere
	Stoccaggio e distribuzione acqua
EVENTUALI AGGIUNTE E VARIAZIONI DI CARTELLI SECONDO QUANTO CONTENUTO NEI POS DELLE DITTE ESECUTRICI DEI LAVORI	

PLANIMETRIA GENERALE DI CANTIERE

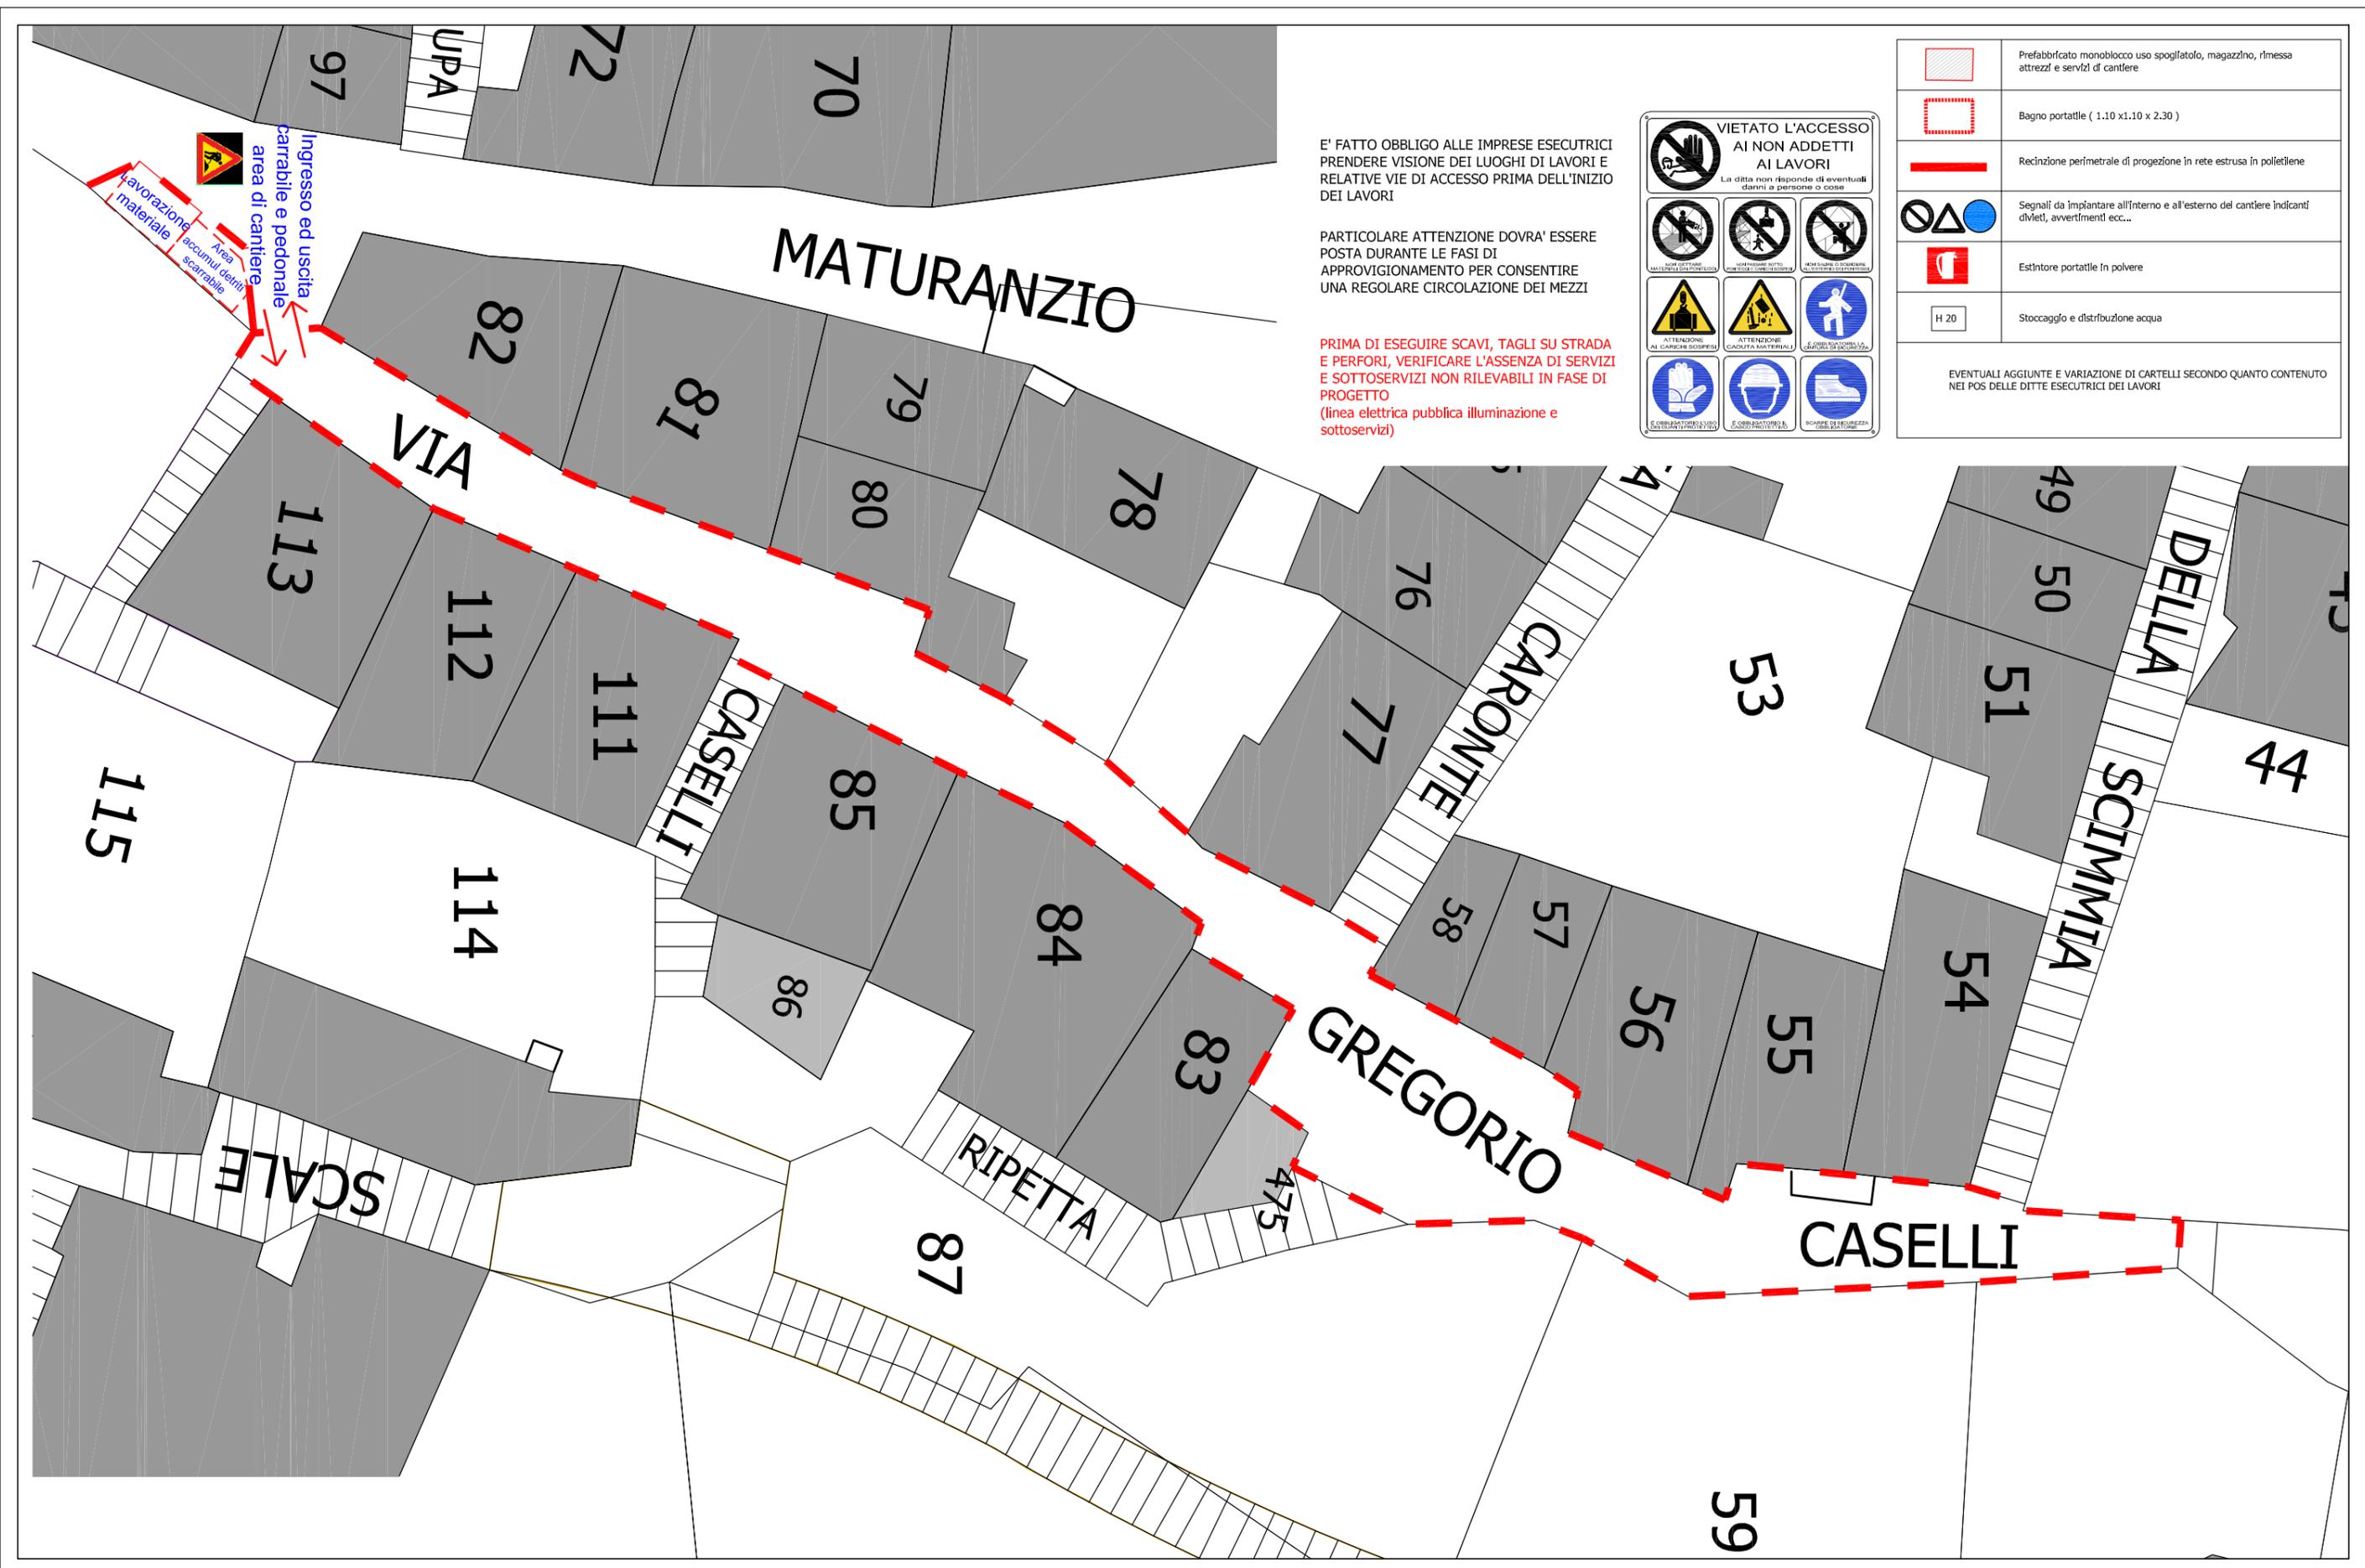

E' FATTO OBBLIGO ALLE IMPRESE ESECUTRICI
PRENDERE VISIONE DEI LUOGHI DI LAVORI E
RELATIVE VIE DI ACCESSO PRIMA DELL'INIZIO
DEI LAVORI

PARTICOLARE ATTENZIONE DOVRA' ESSERE
POSTA DURANTE LE FASI DI
APPROVIGIONAMENTO PER CONSENTIRE
UNA REGOLARE CIRCOLAZIONE DEI MEZZI

**PRIMA DI ESEGUIRE SCAVI, TAGLI SU STRADA
E PERFORI, VERIFICARE L'ASSENZA DI SERVIZI
E SOTTOSERVIZI NON RILEVABILI IN FASE DI
PROGETTO**
(linea elettrica pubblica illuminazione e
sottoservizi)

**VIETATO L'ACCESSO
AI NON ADDETTI
AI LAVORI**
La ditta non risponde di eventuali
danni a persone o cose

- NON CUIRTORE
SALVAREGGIARE L'ACCIDENTI
- NON PASSARE SOTTO
LE CAVI E CORDONI
- NON SALIRE O PORSI
SOTTO LE OPERAZIONI
- ATTENZIONE
AI CARICHI SOSPESI
- ATTENZIONE
CADUTA MATERIALI
- ATTENZIONE
LAVORI DI CONTROLLO
- ELETTROTELEFONO E VIDEO
- COORDINATORE
- BOARDS DI SICUREZZA
DEI LAVORI

	Prefabbricato monoblocco uso spogliatoio, magazzino, rimessa attrezzi e servizi di cantiere
	Bagno portatile (1.10 x1.10 x 2.30)
	Recinzione perimetrale di proiezione in rete estrusa in polietilene
	Segnali da impiantare all'interno e all'esterno del cantiere indicanti divieti, avvertimenti ecc...
	Estintore portatile in polvere
	Stoccaggio e distribuzione acqua
EVENTUALI AGGIUNTE E VARIAZIONI DI CARTELLI SECONDO QUANTO CONTENUTO NEI POS DELLE DITTE ESECUTRICI DEI LAVORI	

PLANIMETRIA GENERALE DI CANTIERE

