


PIANTA PAINO TERRA



PIANTA COPERTURA

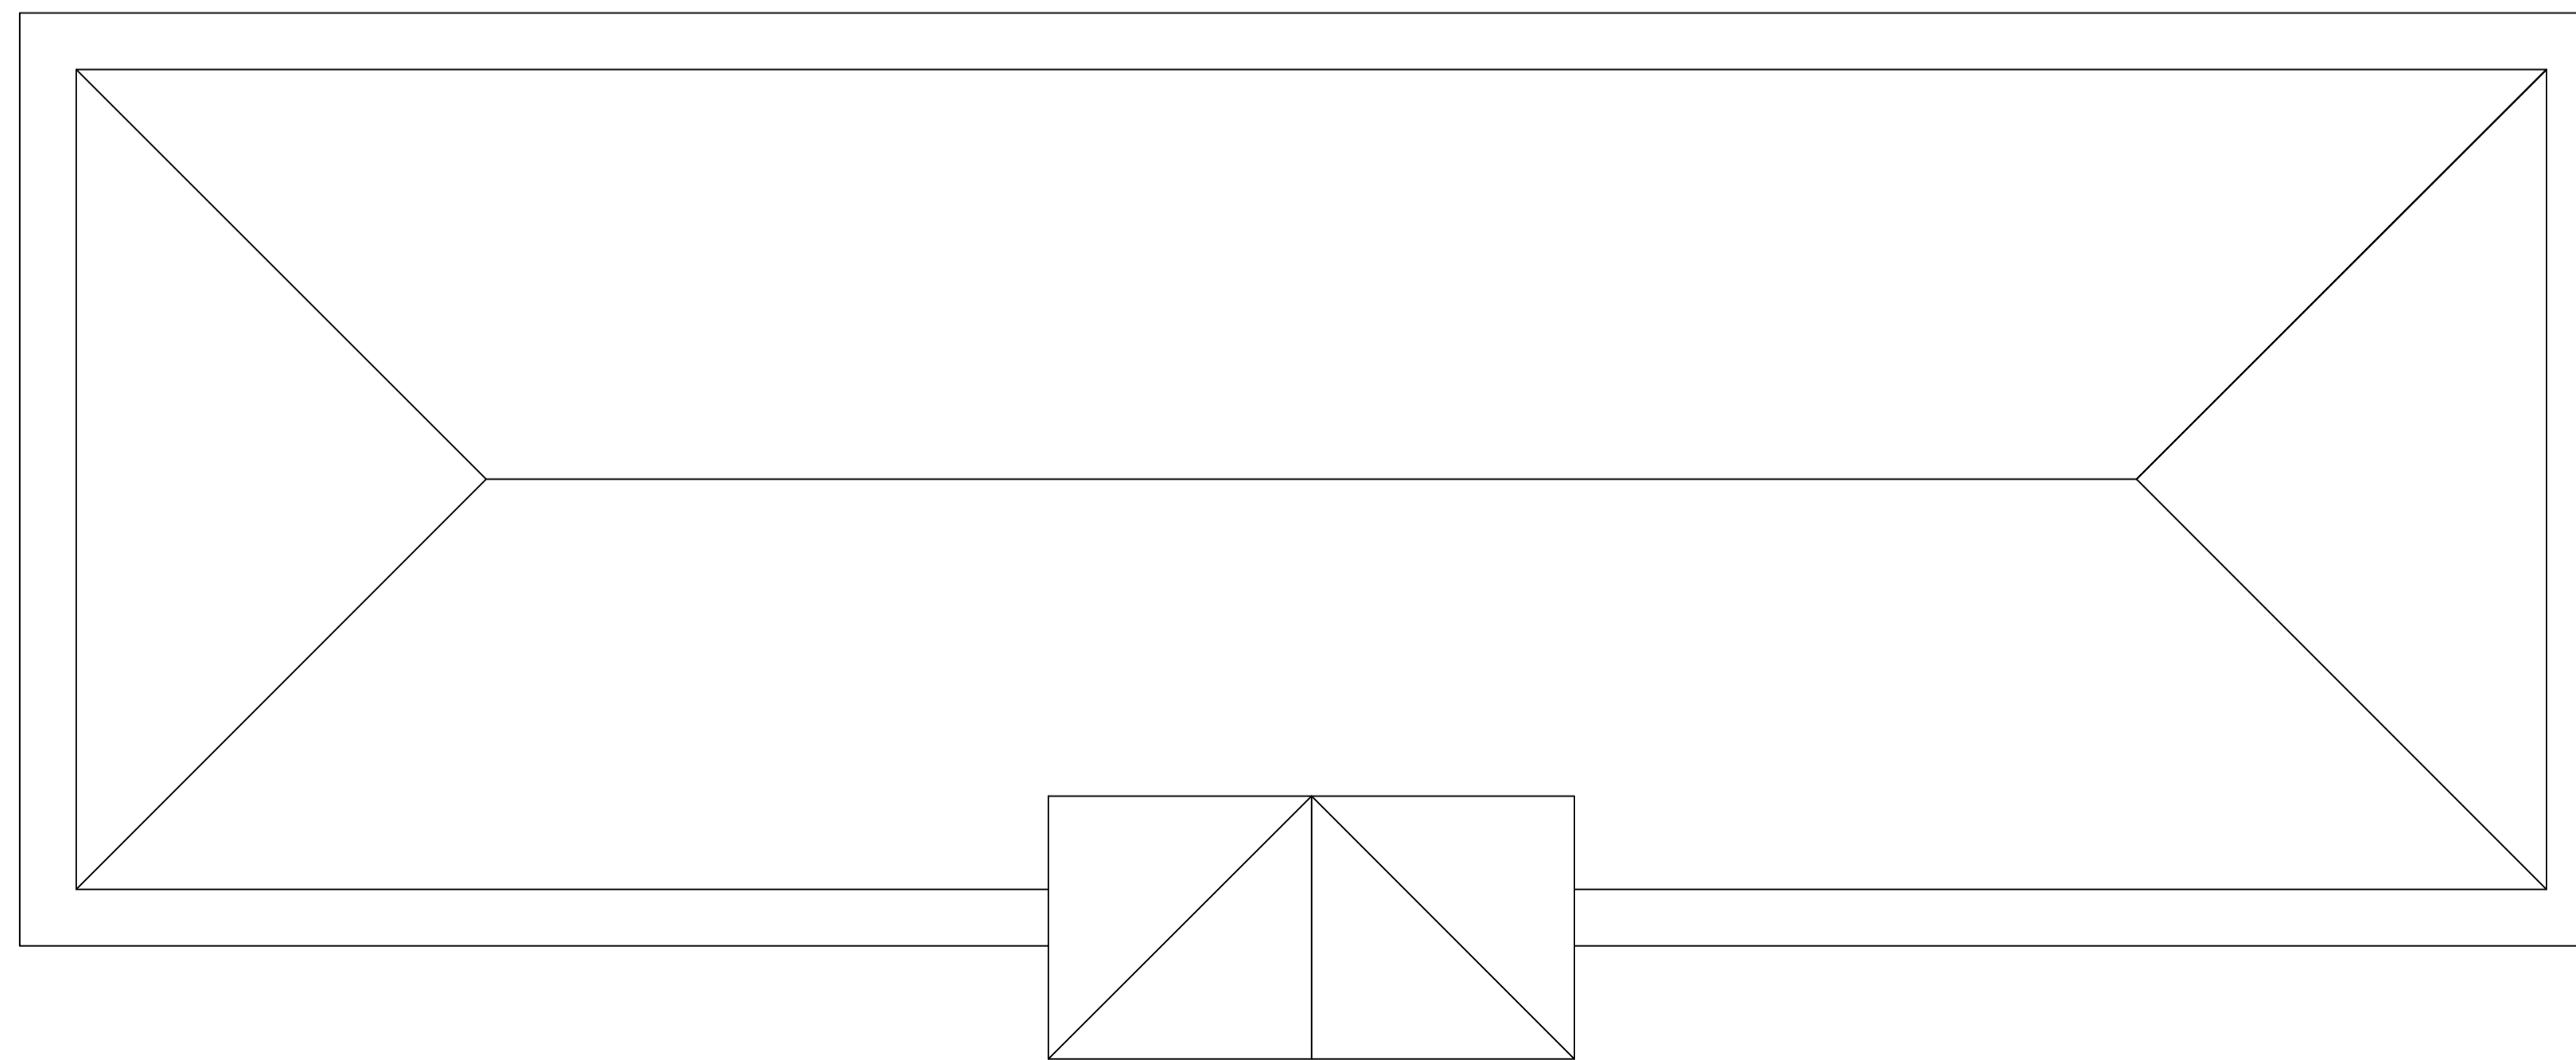

Comune di Deruta  
Provincia di Perugia

Decreto 30 gennaio 2020 del Capo del Dipartimento per gli Affari interni e territoriali del Ministero dell'Interno.  
Contributi ai Comuni per l'anno 2024  
(legge 27 dicembre 2019, n. 160, art. 1, commi 29 - 37)  
Lavori di efficientamento energetico dell'edificio destinato a spogliatoi presso l'impianto sportivo di Deruta  
CUP B54J23001230006  
PROGETTO ESECUTIVO

Committente:  
**COMUNE DI DERUTA**

**ARCHITETTONICO**  
**PIANTE - STATO ATTUALE**

Riferimento Elaborato: 2024-DERUTA-A1

Revisione n°: 4

IL TECNICO  
ING. STEFANO COTANA



DATA  
11/06/2024

SCALA  
1:50

Questo disegno è di proprietà dell'ing. Stefano Cotana che ne vieta la diffusione e la riproduzione senza autorizzazione scritta