

COMUNE DI DERUTA


menichelli Architettura
Ingegneria
Studio Tecnico di Progettazione - ASSISI

committente:
Comune di Deruta

progetto:
Sisma 24.08.2016 e successivi. Ordinanza del Commissario del
Governo per la Ricostruzione nr. 129 del 13/12/2022
Demolizione e ricostruzione ex scuola elementare in frazione
Ripabianca

In ASSISI
Fraz. S.Maria degli Angeli, via Raffaello
telefono e fax 075/8042656
E-mail: studiomenichelli@gmail.com

viale Ripabianca, Deruta

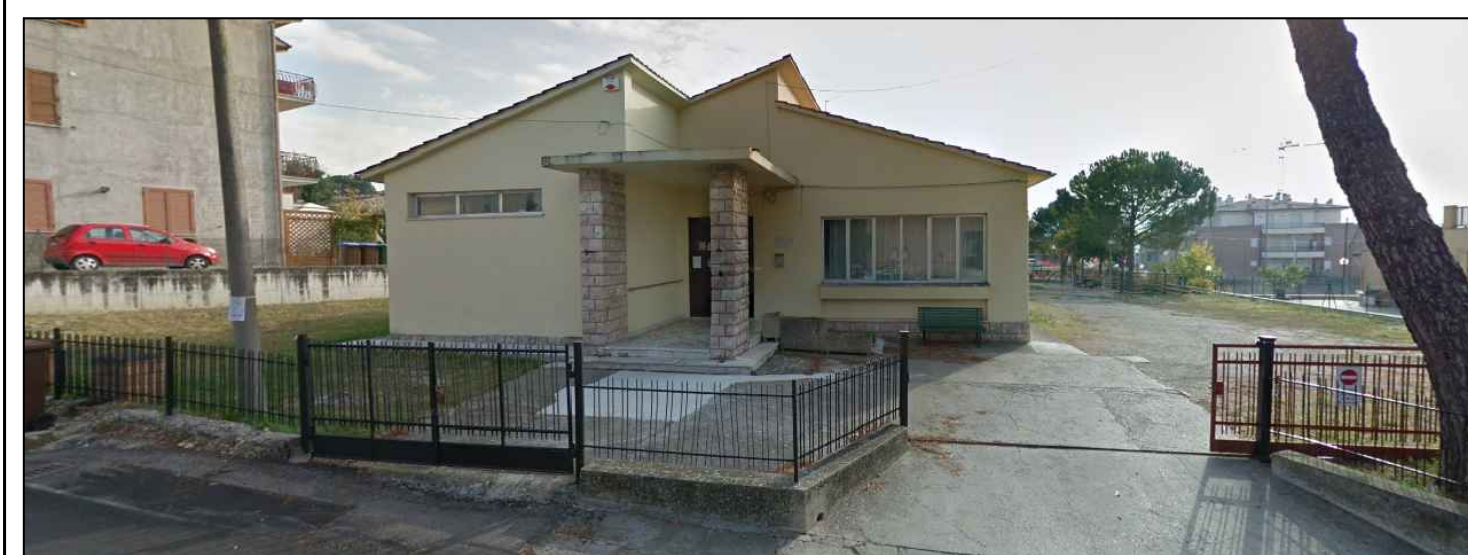

oggetto:
PROGETTO
Layout di Cantiere




tavola n.
LC

scala: varie
data: ottobre 2023

progettisti:
Ingegnere Giacomo Menichelli
Architetto Simone Menichelli
Geom. Andrea Ranucci
Geol. Simone Sfoma
Ing. Lorenzo Binucci

aggiornamenti

PLANIMETRIA DI CANTIERE SCALA 1.100

-  AMBITO DI INTERVENTO
-  RECINZIONE ESISTENTE
-  RECINZIONE DI CANTIERE
RETE E PALETTI H1.80

