

COMUNE DI DERUTA

menichelli architettura
Studio Tecnico di Progettazione - Assisi

committente:
Comune di Deruta

- architettonica
- urbanistica
- design
- strutturale
- impiantistica
- topografia

progetto:
Sisma 24.08.2016 e successivi. Ordinanza del Commissario del
Governo per la Ricostruzione nr. 129 del 13/12/2022
Demolizione e ricostruzione ex scuola elementare in frazione
Ripabianca

In ASSISI
Fraz. S.Maria degli Angeli, via Raffaello
telefono e fax 075/8042656
E-mail: studiomenichelli@gmail.com

viale Ripabianca, Deruta



oggetto: STATO ATTUALE
Quadro fessurativo

tavola n.

In02

scala: varie
data: marzo 2024

progettisti:

Ingegnere Giacomo Menichelli








Architetto Simone Menichelli

Geom. Andrea Ranucci

Geol. Simone Sforna

Ing. Lorenzo Binucci

aggiornamenti
ottobre 2023

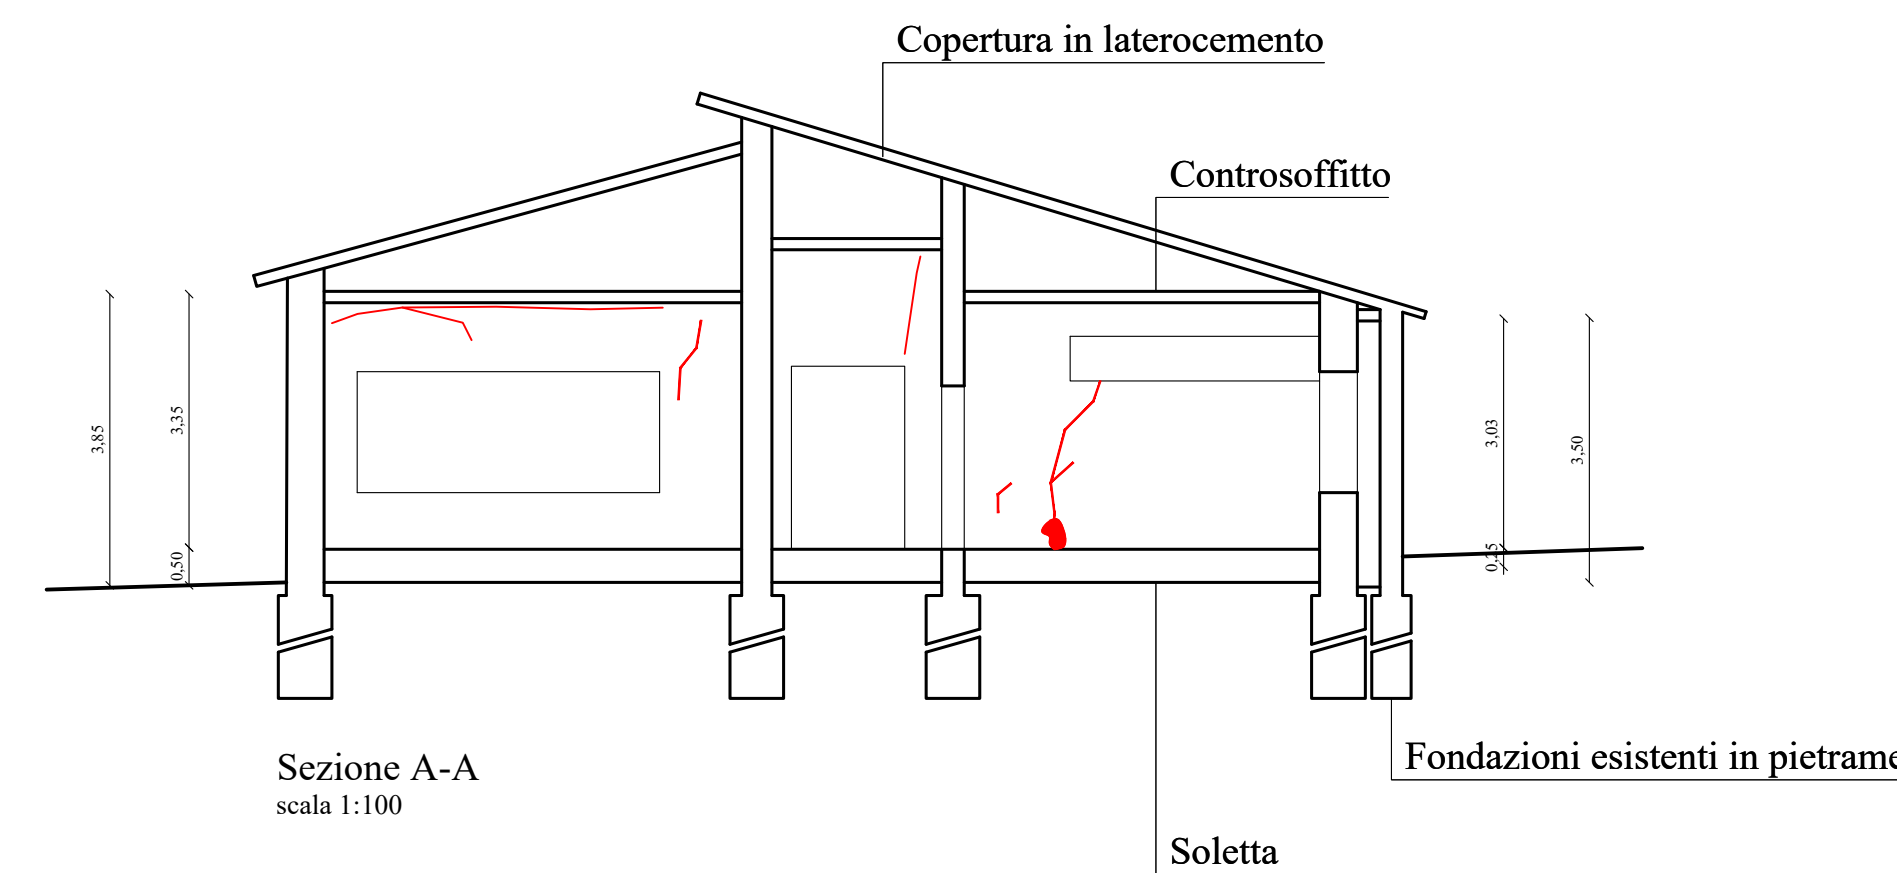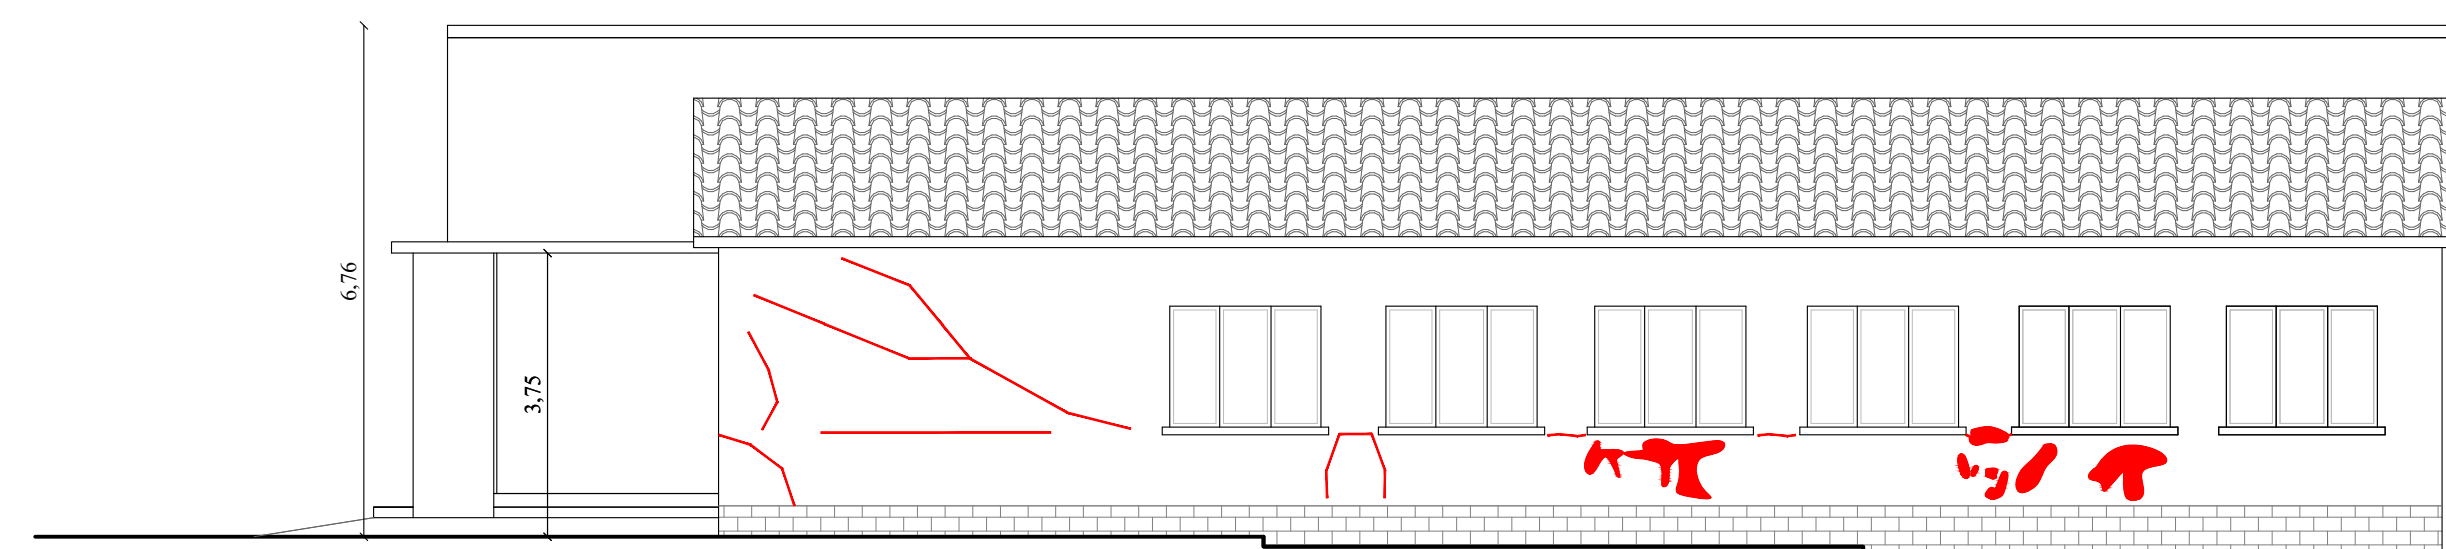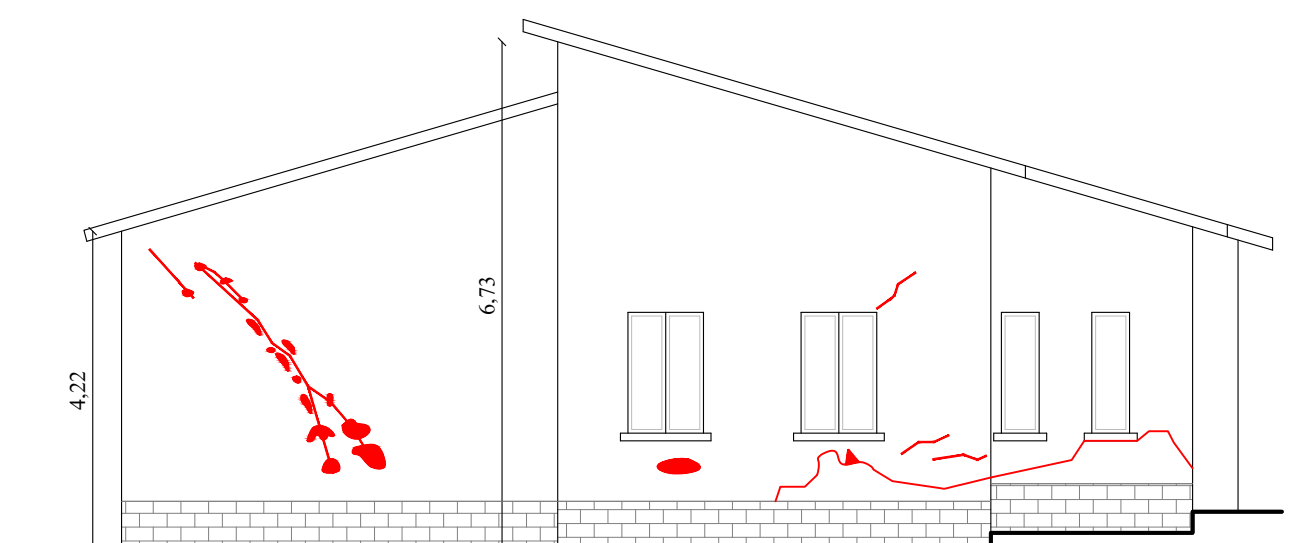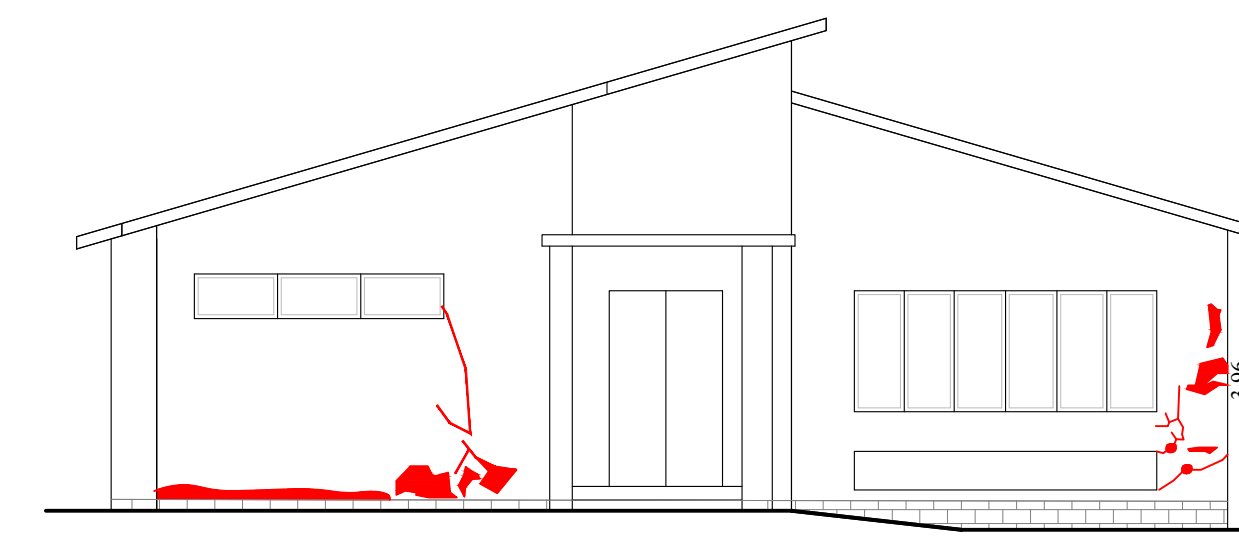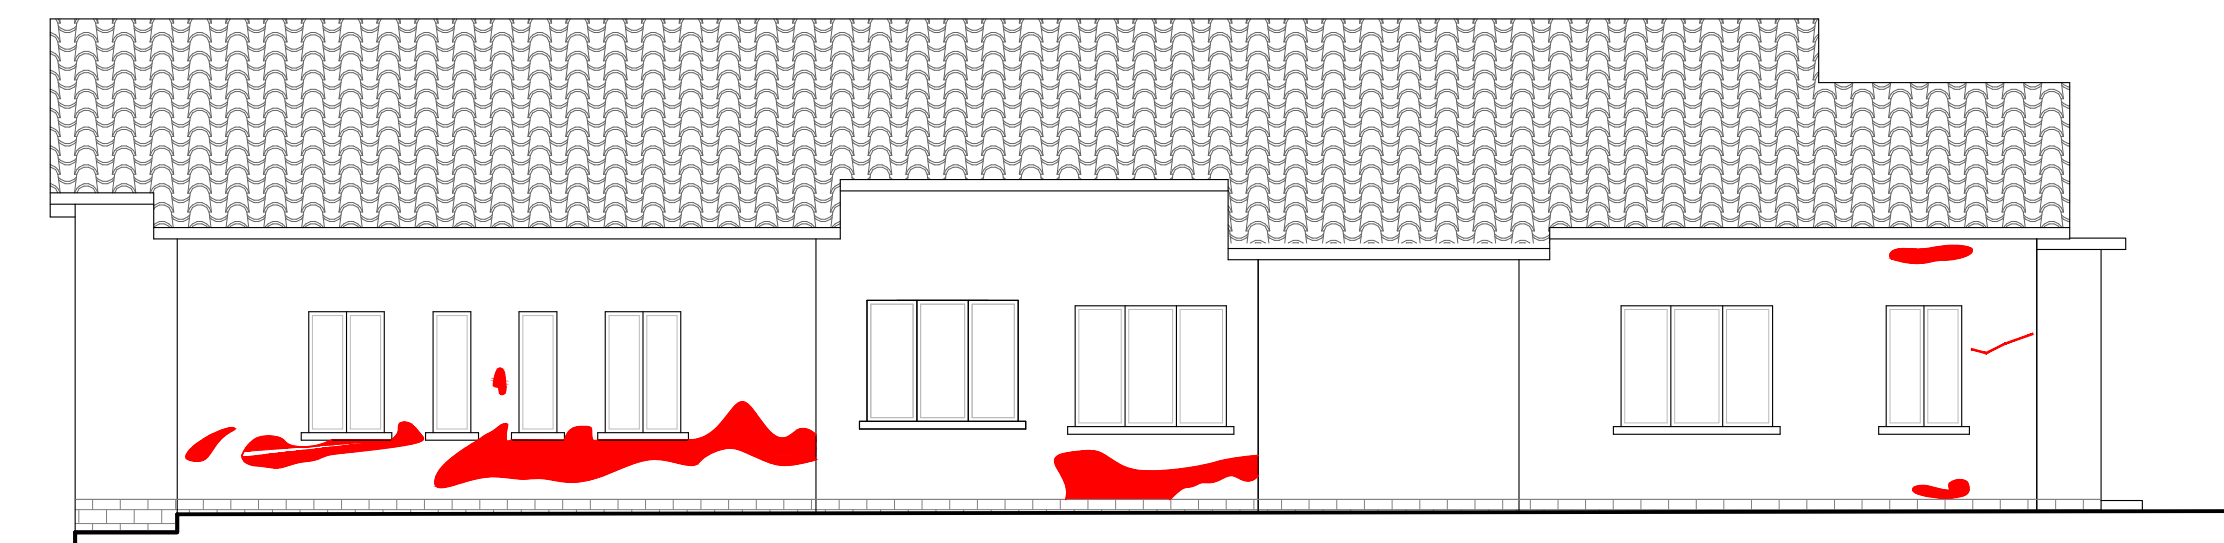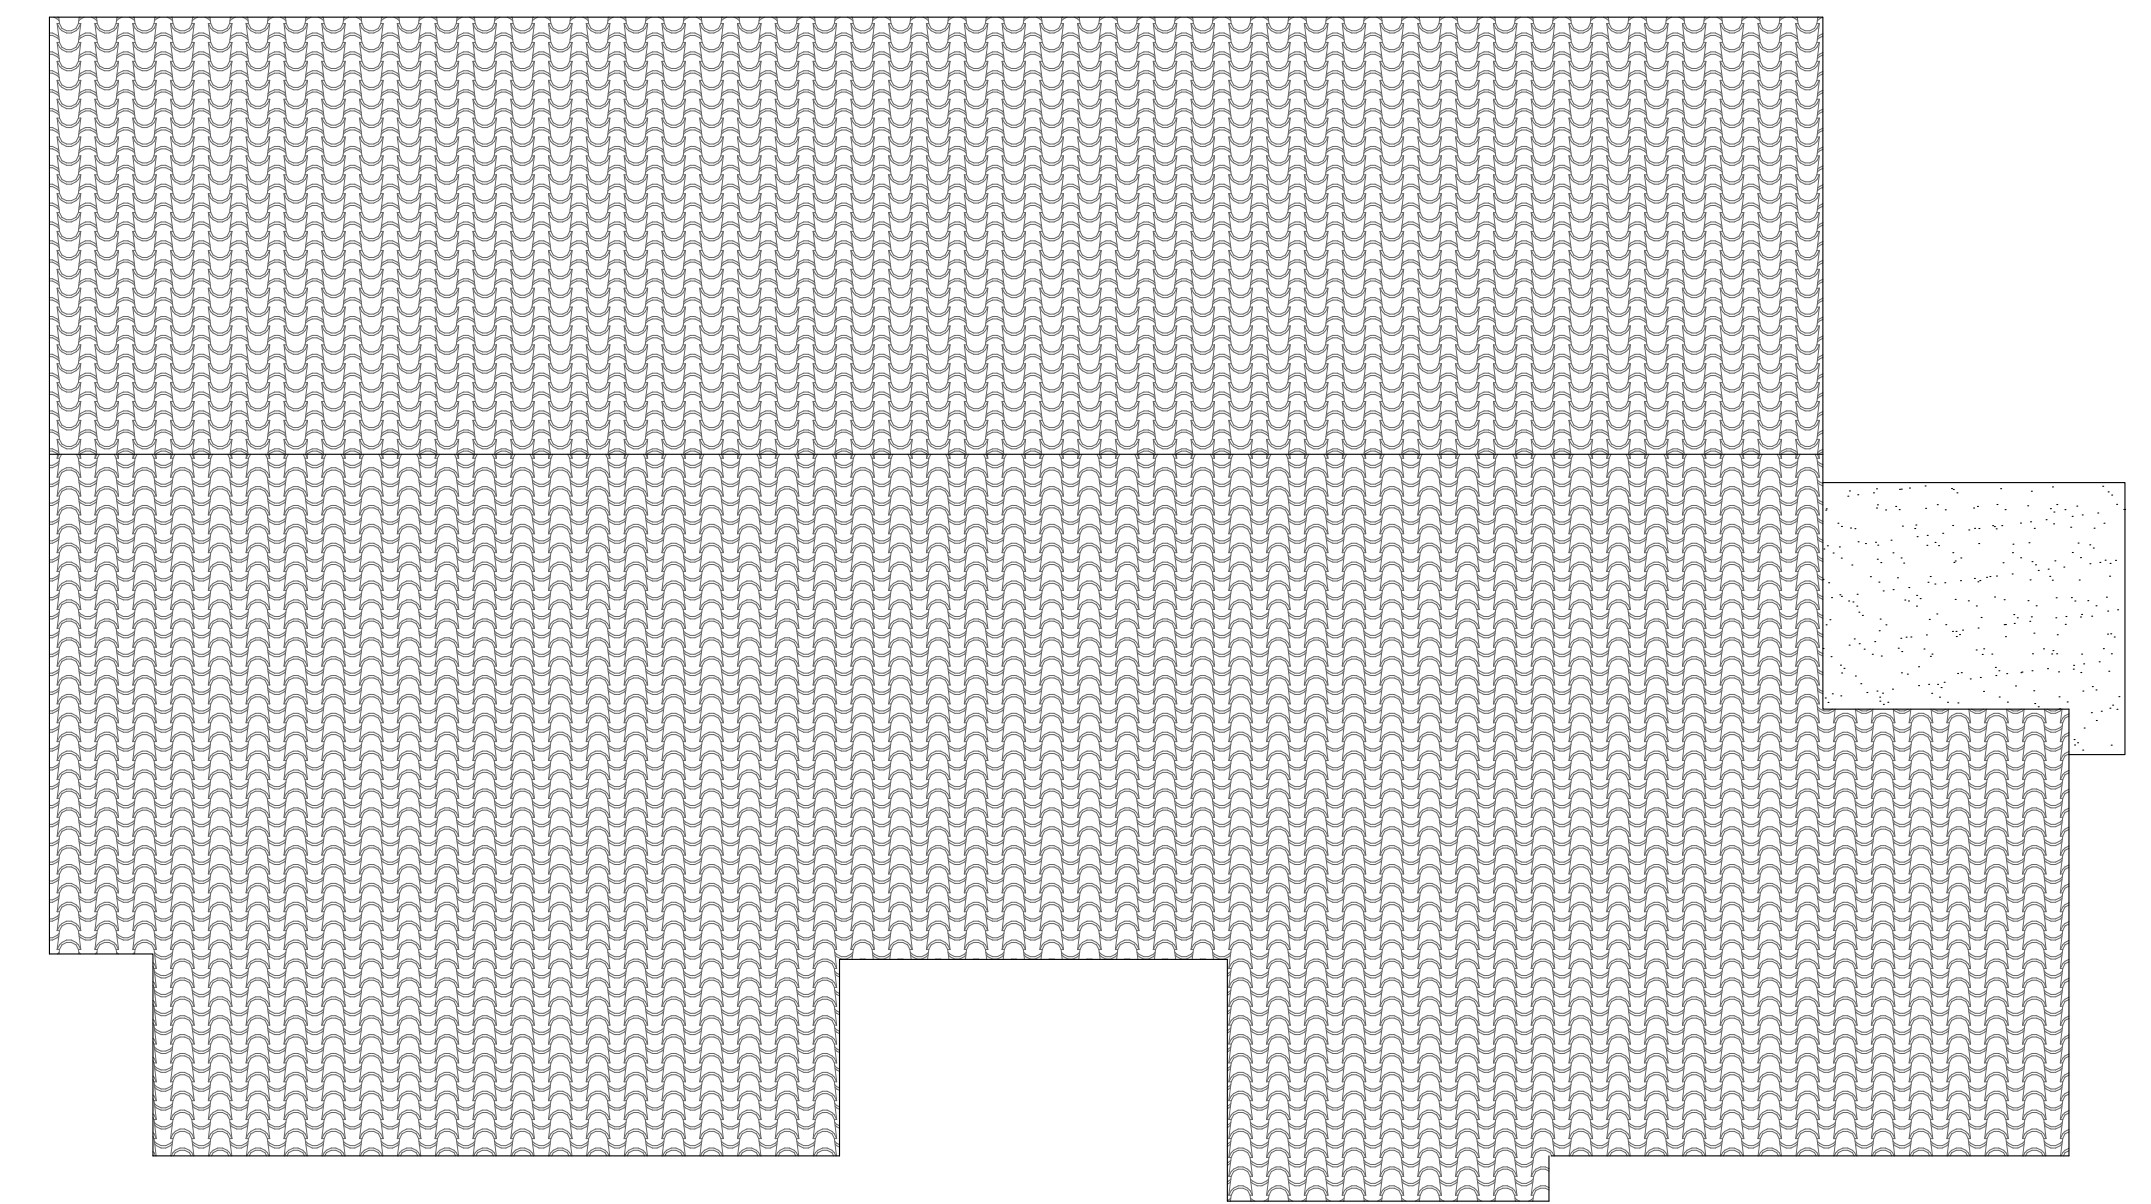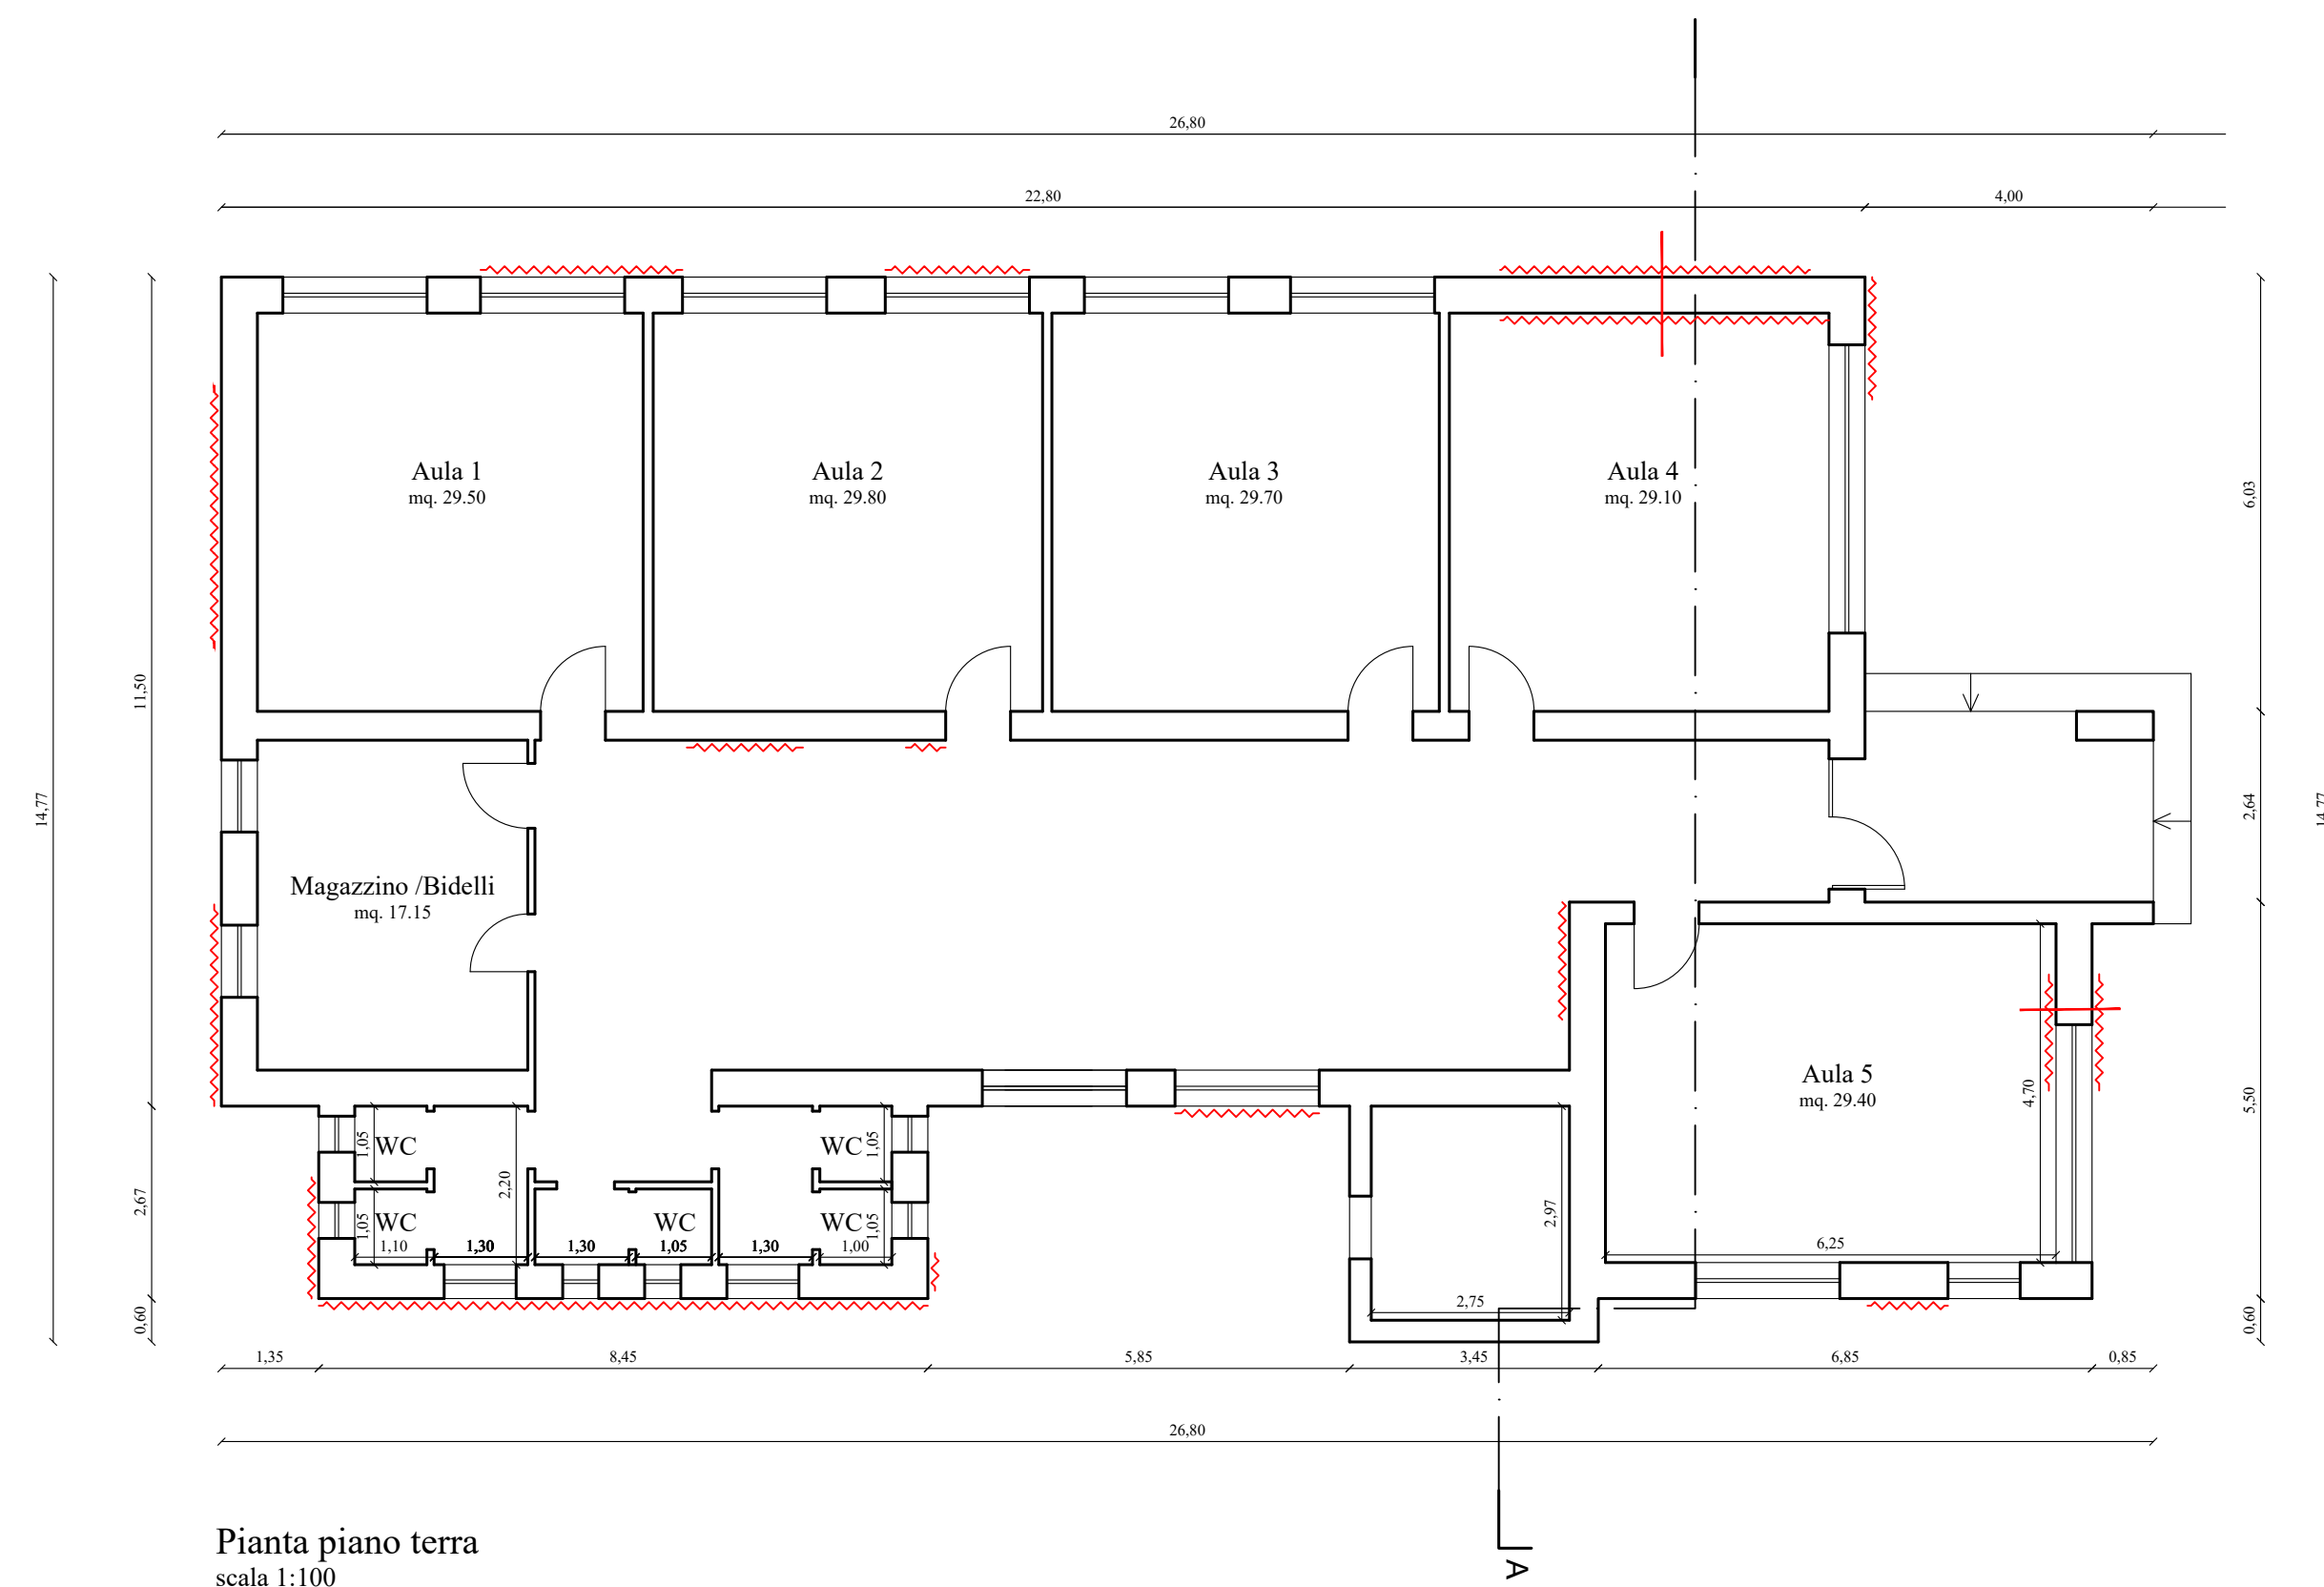

LEGENDA

Simbologia in prospetto

- LESIONE SUPERFICIALE
- DISTACCO DELL'INTONACO ESTERNO

Simbologia in pianta

- LESIONE SUPERFICIALE
- LESIONE PASSANTE