


STRADA COMUNALE DI S'ANGELO

STRADA

LEGENDA

	LIMITE COMPARTO
	LIMITE DI PROPRIETA' "NOVATECNO"
	QUOTE DEL TERRENO ATTUALE
	FORMA CAMPORILE
	PROFILI
	LINEA TELEFONICA ESISTENTE
	LINEA ENEL ESISTENTE

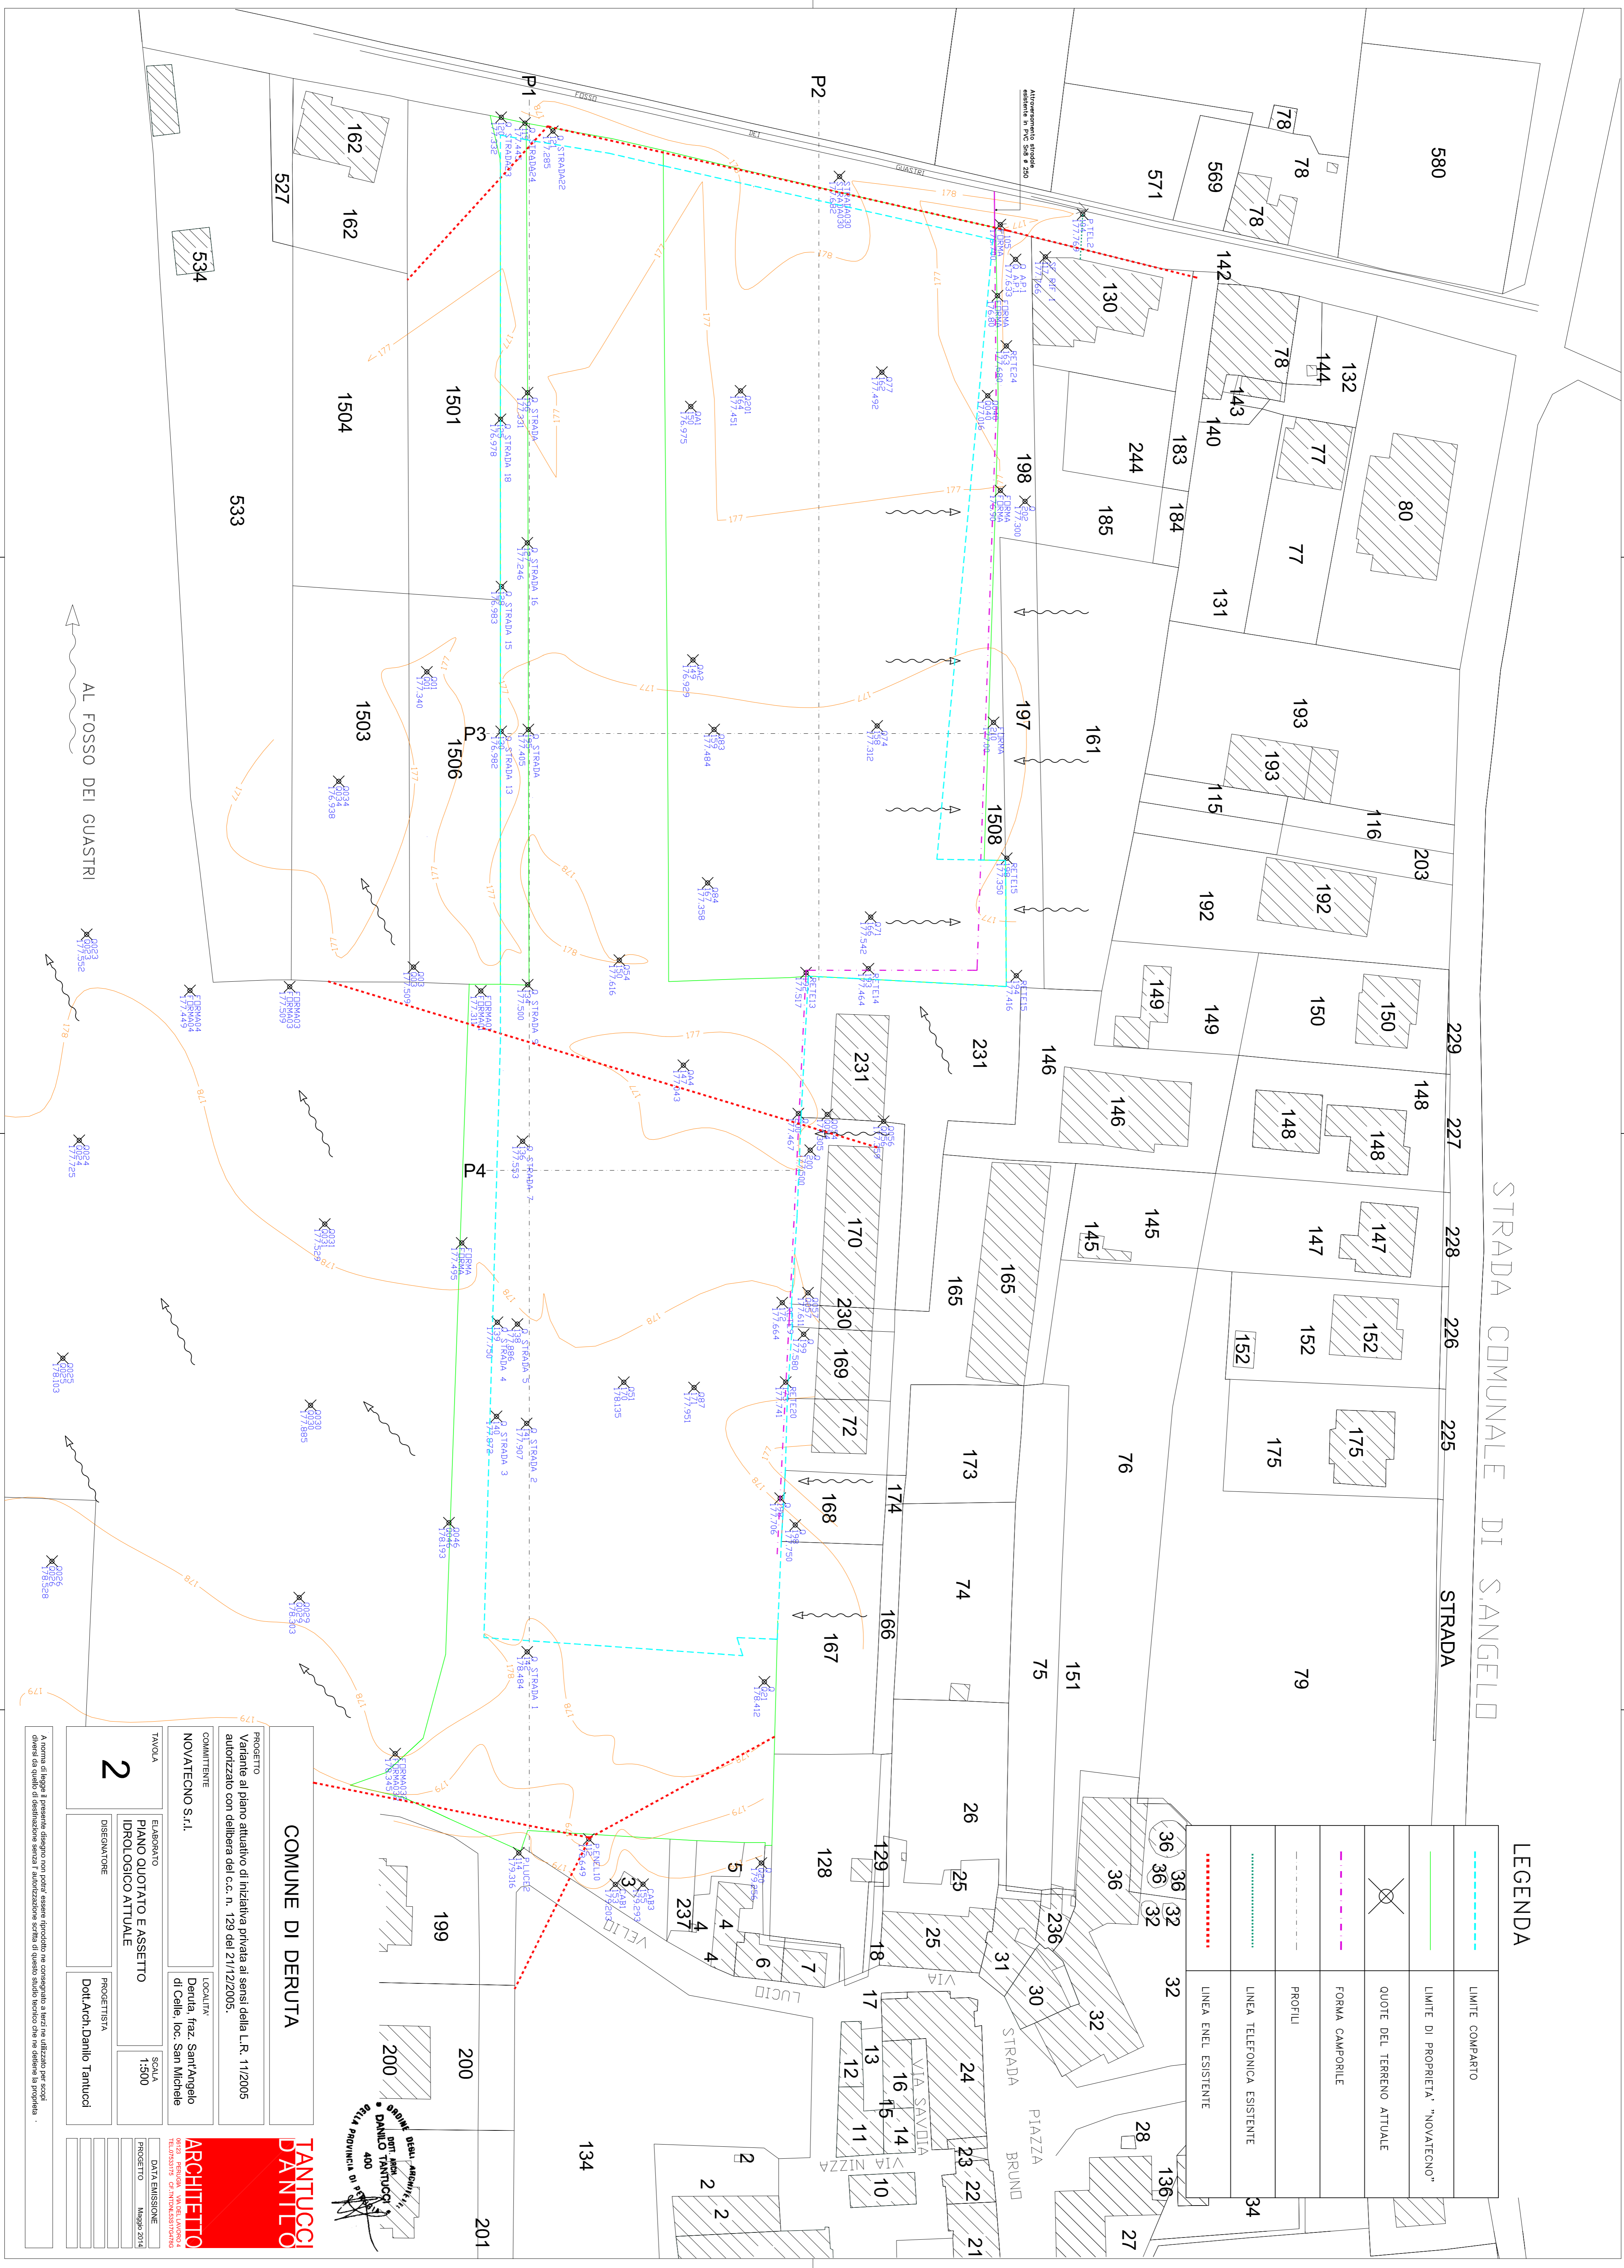

COMUNE DI DERUTA

PROGETTO
 Variante al piano attuativo di iniziativa privata ai sensi della L.R. 11/2005
 autorizzato con delibera del c.c. n. 129 del 21/12/2005.

COMITENTE
 NOVATECNO S.r.l.

LOCALITA'
 Dentia, fraz. Sant'Angelo
 di Celle, loc. San Michele

TAVOLA
 ELABORATO
 PIANO QUOTATO E ASSETTO
 IDROLOGICO ATTUALE
 2
 DISEGNATORE
 Dott. Aron, Daniele Tantucci

PROGETTISTA
 DATA EMISSIONE
 PROGETTO
 MAPPA 2/11



esiste
 per
 DANIELLO TANTUCCI
 della provincia di

A norma di legge il presente disegno non potrà essere riprodotto o utilizzato in terzi né utilizzato per scopi diversi da quello di destinazione senza l'autorizzazione scritta di questo studio tecnico che ne detiene la proprietà.