



**LEGENDA**

	LIMITE COMPARTO
	QUOTE DI PROGETTO
	QUOTE STATO ATTUALE
	QUOTE STATO ATTUALE FONDO FORMA
	FRACCIATO FOSSO DEI GUASTRI INTRABITO

**IMPIANTI TECNOLOGICI - ACQUE BIANCHE**

	FORNITURA ACQUE METEORICHE CON TUBO DI DIAMETRO 200-250-300 mm IN PVC S/N8 A NORME UNI EN CON MARCATO DI CONFORMITÀ
	FORMA CAMPIDREIE
	FORMA CAMPIDREIE INTUBATA
	POZZETTO D'ISPEZIONE E/O RACCOLTA ACQUE BIANCHE IN CALCESTRUZZO RCK 300 DELLE DIMENSIONI INTERNE DI cm 60x60 CON SOLETTA CARRABILE E BORTOLA ROTONDA DIAM. 50 cm IN GUSIA SFEROIDALE GENERALE
	POZZETTO DI RACCOLTA ACQUE METEORICHE STRADA/VI IN CLS RCK 300 DELLE DIMENSIONI INTERNE DI cm 40x40 CON FORNITURA SFONDA IN GUSIA
	POZZETTO D'ISPEZIONE E/O RACCOLTA ACQUE NERE IN CALCESTRUZZO RCK 300 DELLE DIMENSIONI INTERNE DI cm 50x50 CON SOLETTA CARRABILE E BORTOLA ROTONDA DIAM. 60 cm IN CALCESTRUZZO RCK 300
	POZZETTO D'ISPEZIONE E/O RACCOLTA ACQUE CHIARE IN CALCESTRUZZO RCK 300 DELLE DIMENSIONI INTERNE DI cm 80x80 o cm 60x60 CON SOLETTA CARRABILE E BORTOLA ROTONDA DIAM. 80 cm o 60 cm IN CALCESTRUZZO RCK 300 PER IL TRONCO P-L

	1° VASCA DI LAMINAZIONE h: 50 cm x 3,80 m Volume: 19,50 mc
	2° VASCA DI LAMINAZIONE h: 50 cm x 3,80 m Volume: 19,50 mc
	VASCA DI RACCOLTA ACQUE Piovane di USO PUBBLICO
	PIRETE PER IRRADIAZIONE AREE VERDI PUBBLICHE

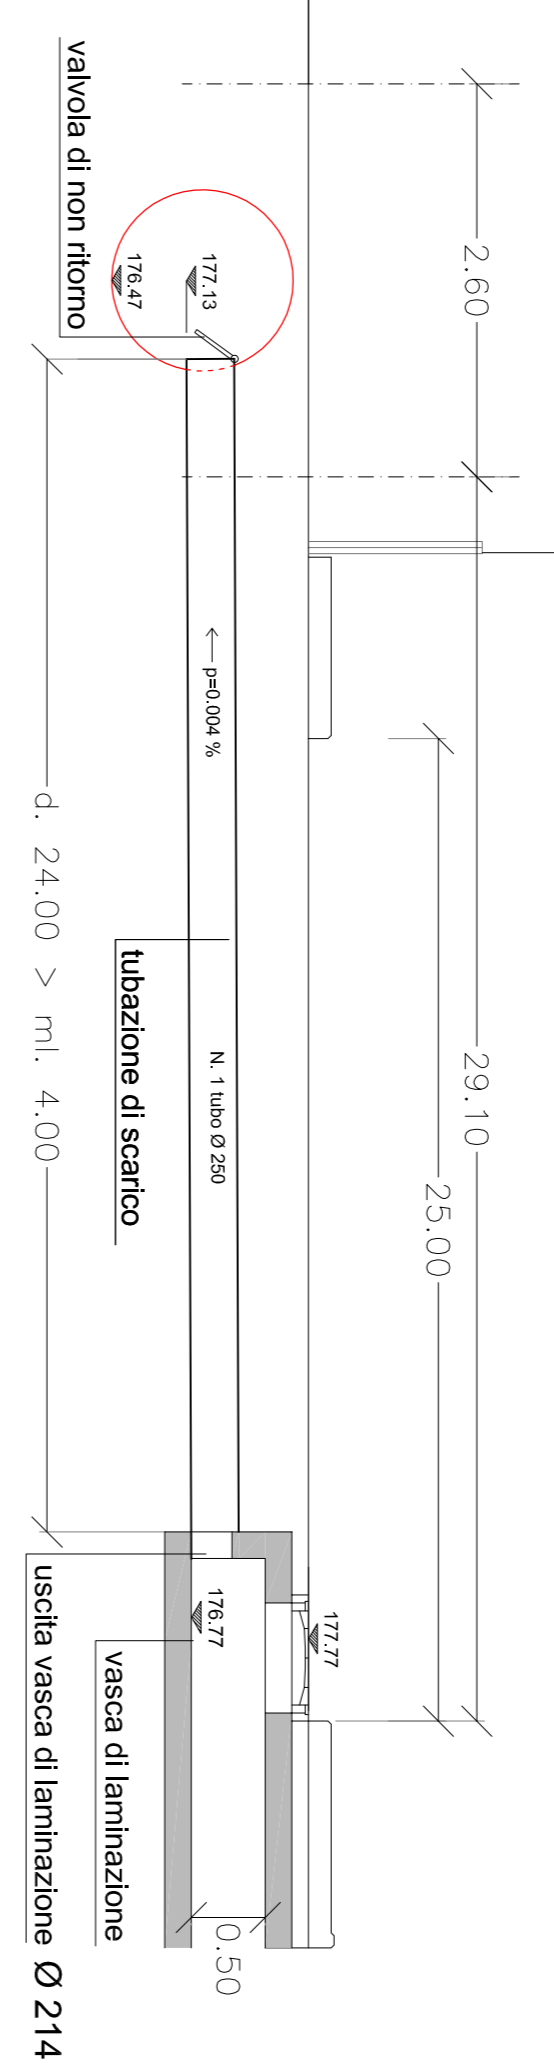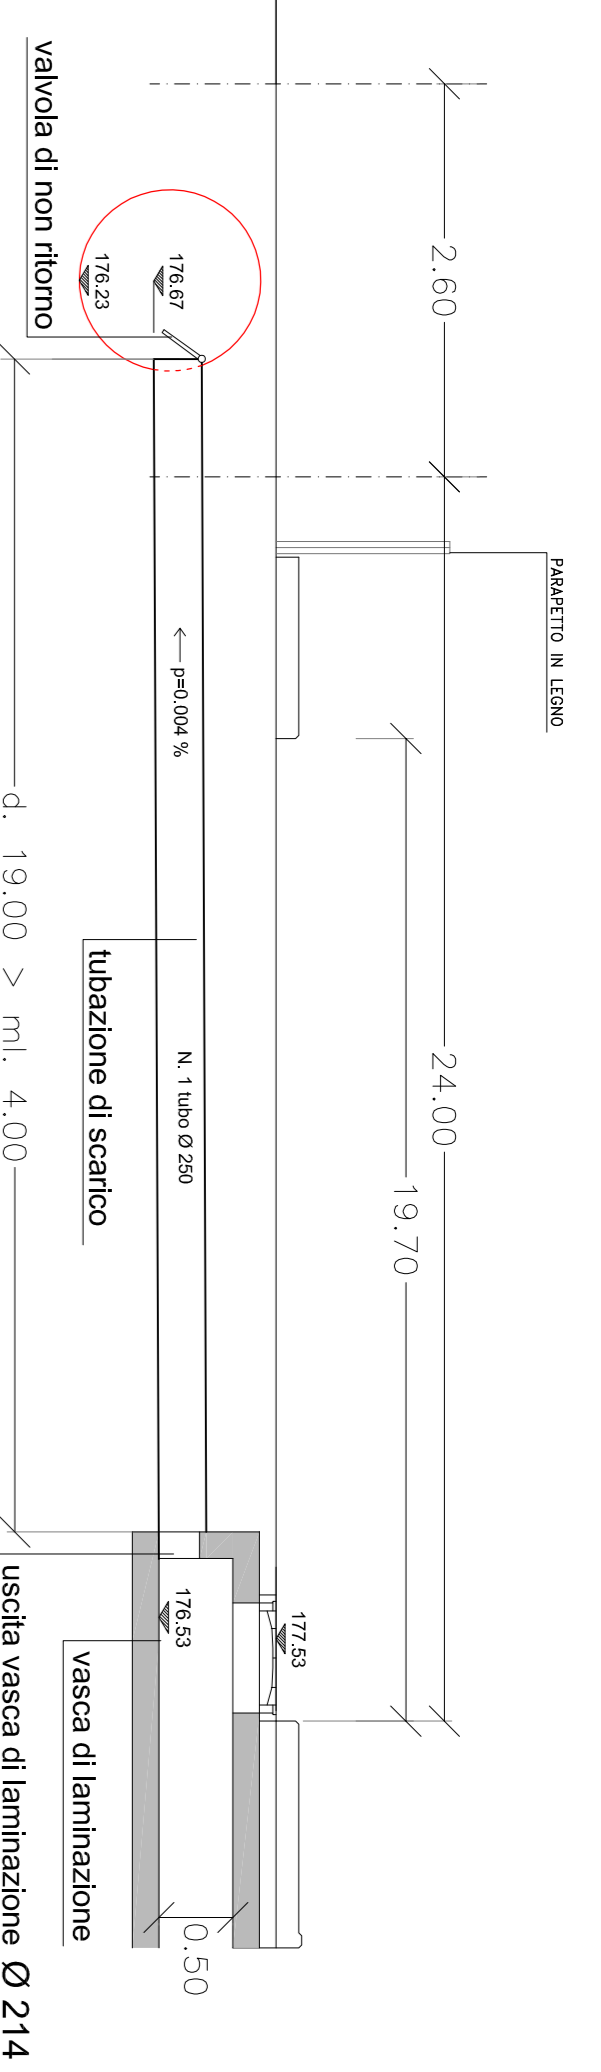

**PLANIMETRIA**  
scala 1:500

<b>PARTICOLARE X</b>	edificio di progetto LOTTO N. 1	edificio di altra proprietà	edificio di progetto LOTTO N. 2	edificio di altra proprietà	edificio di progetto LOTTO N. 3	edificio di altra proprietà	edificio di progetto LOTTO N. 5	edificio di altra proprietà

**COMUNE DI DERUTA**

PROGETTO  
Variante al piano attuativo di iniziativa privata ai sensi della L.R. 11/2005  
autorizzato con delibera del C.C. n. 129 del 21/12/2005.

COMITENTE  
NOVATECNO S.r.l.

LOCALITÀ  
Deruta, fraz. Sant'Angelo di Celie, loc. San Michele

TAVOLA  
ELABORATO  
5a  
SMALTIMENTO ACQUE CHIARE

PROGETTISTA  
Dott. Arch. Danilo Tantucci

SCALA  
1:500  
1:100

DATA EMISSIONE  
PROGETTO  
REVISIONE

**ARCHITETTO**  
DANILO TANTUCCI  
SELLA PROVINCIA DI PERUGIA